


hygienicznych i zdrowotnych
 JERZY DRAZKIEWICZ
 Inżynier ds. Sanitarno-Higienicznych
 ul. 19-09/0/93 w zakresie
 Przemysłowego i Ogólnego
 05 1664, ul. Podreżna 6 m. 7

Zapoinbowano pod względem zgodności z przepisami
 bezpieczeństwa i higieny pracy oraz wytyganianii ergonomii:
 1) Bez zastizzezeń
 2) z zastizzezeniami

Podpis: *[Signature]*
 Data: 14 10 2016
 Inż. JERZY DRAZKIEWICZ
 Specjalizacja ds. bezpieczeństwa
 i higieny pracy
 ul. 19-09/0/93 w gminach 11, 12, 13, 14
 ul. 05 1664 ul. Podreżna 6 m. 7

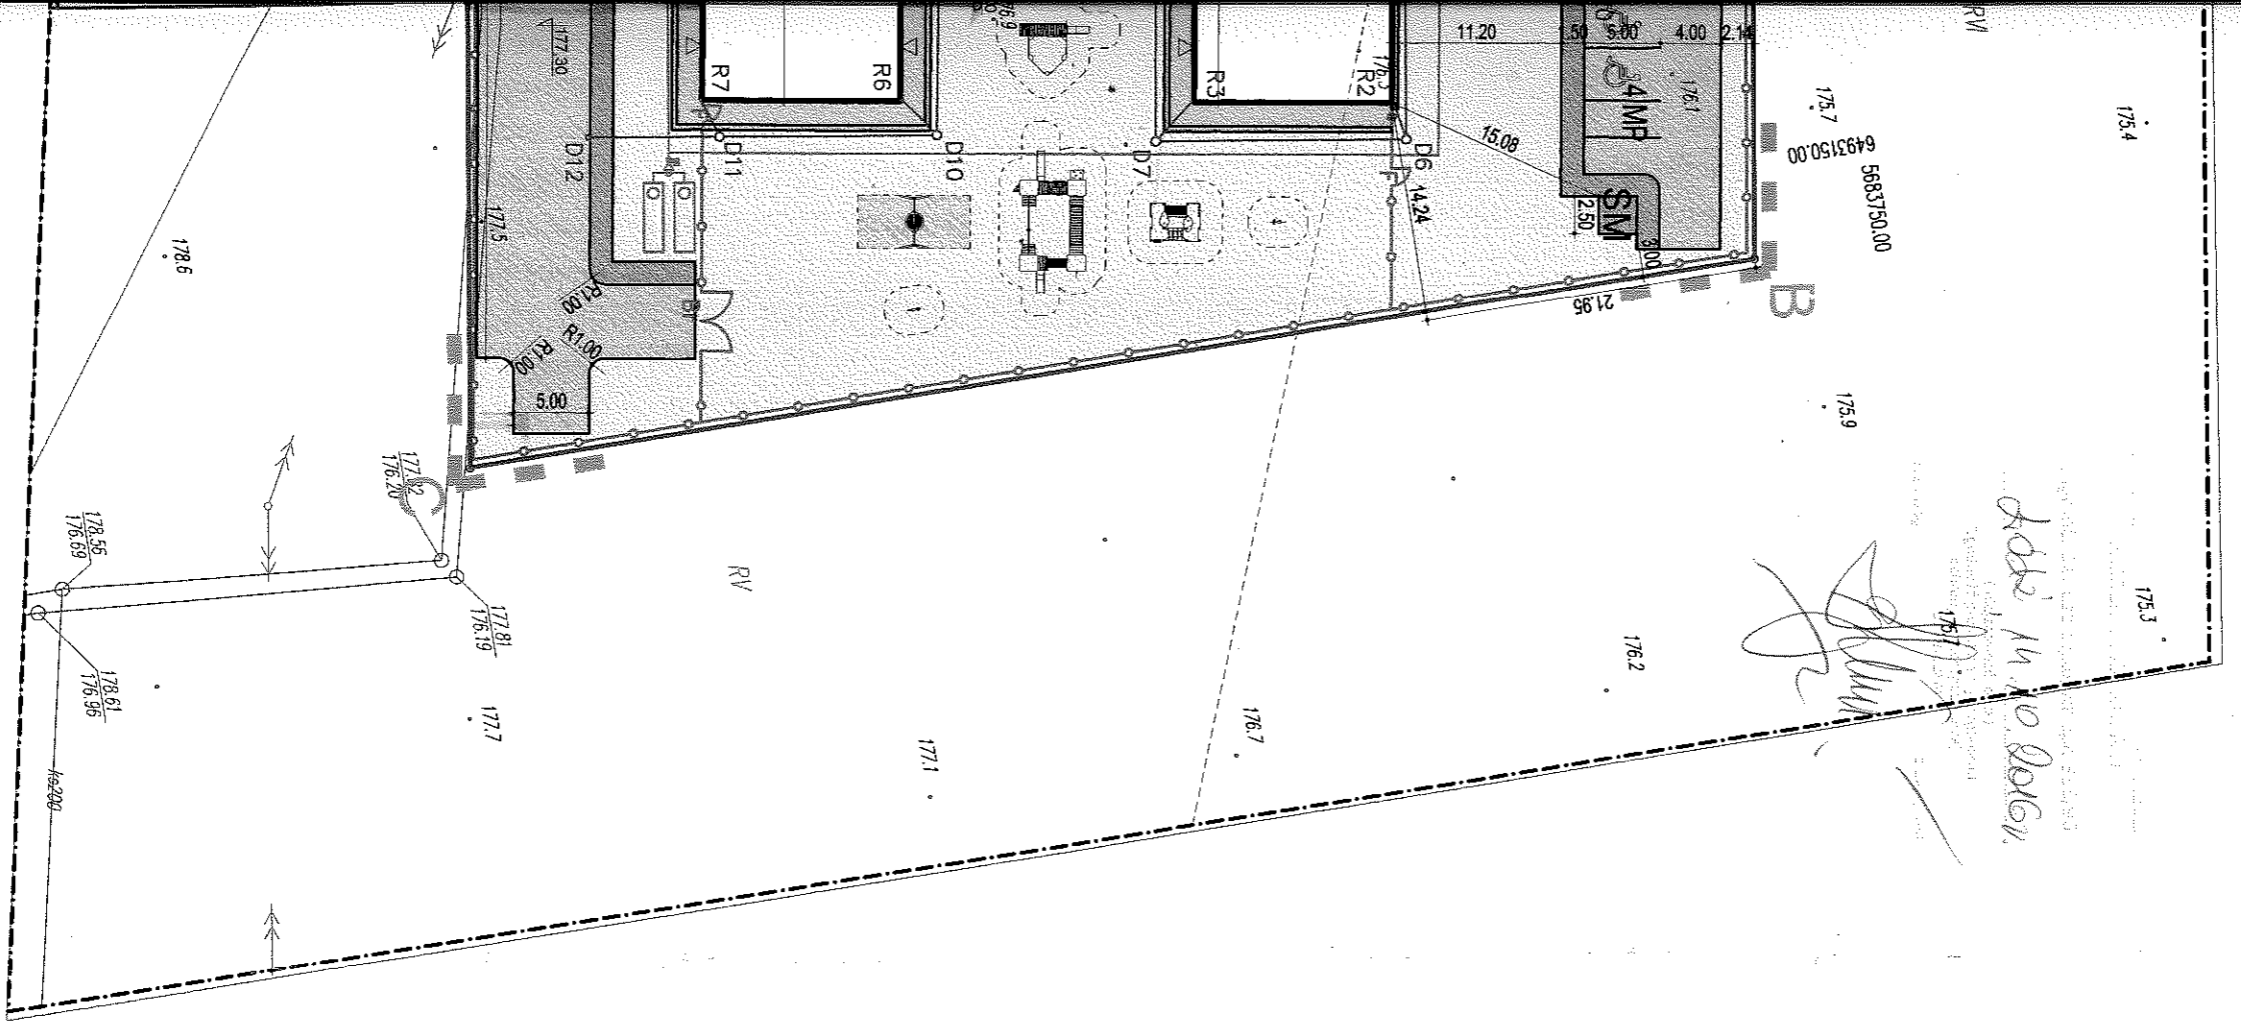

mgr inż. *[Signature]* JATZYK
 upr. bud. 0711/00KK/2012
 00 projektowania bez ograniczeń
 w specjalności architekcyjnej
 nr ewid. upr. 0711/00 0712

- ZKP Projektowane złącze kablowo-pomiarowe
- Projektowane przyłącze gazowe
- Reduktor I stopnia
- 2 skrzyłki gazowe zawierające reduktor II stopnia oraz zawór MAG-3
- Projektowane podziemne zbiorniki na LPG 4850 dm³
- Projektowane przyłącze wodociągowe
- Projektowane przyłącze kanalizacyjne
- Projektowana kanalizacja deszczowa
- OP Projektowana przepompownia ścieków
- OX Projektowana zasusza

STAROSTWO POMIAROWE
 STAR W KĘPNIE
 PROJEKT ZAGOSPODAROWANIA TERENU 5, 63-500 Kępno
 ul. Kosz. tel: 62 732 35 00
 fax: 62 732 35 01

A,B,C,D LEGENDA:
 Zakres opracowania projektu

- Granica działek
- Projektowany budynek
- Projektowane ciągi pieszce
- Projektowane ciągi jezdne i parkingi
- Projektowane schody, pochylnia i tarasy
- Trawa
- Piasek fr. 0,2-2mm, gr. warstwy min. 30cm
- Projektowane zjazdy na działkę
- Projektowane wejścia do budynku
- Projektowane ogrodzenie
- Br F Projektowane bramy i furtki
- 8 MP Projektowane parkingi
- Projektowane miejsca postojowe dla niepełnosprawnych
- ZA Projektowana zatoka autobusowa
- SM Projektowane miejsce na pojemnik na odpady stałe
- I Liczba kondygnacji projektowanego budynku

EKOBU D
 PRZEDSIĘBIORSTWO PROJEKTOWO-BUDOWLANE "EKOBU D" s.c.
 Dmochin Drugi nr 89 B, 95-061 Dmochin
 PRACOWNIA PROJEKTOWA:
 93-312 Łódź, ul. Tuszynska 155

"UTWÓR CHRONIONY PRAWEM AUTORSKIM - WSZELKIE PRAWA ZASTRZEŻONE"

PROJEKT:
Budowa budynku przedszkola z oddziałami żłobkowymi w Bralinie.

LOKALIZACJA INWESTYCJI:
 ul. Wiosenna, Bralin, 63-640
 Działki nr 1018/16, 1018/19 i 1018/1 w Bralinie
 Obręb ewid. 0001 Bralin

TYTUŁ RYSUNKU:
 PROJEKT ZAGOSPODAROWANIA TERENU

SKALA:
 1:500

BRANŻA:	ARCHITEKTURA	PODPIS:	DATA:
PROJEKTANT:	mgr inż. arch. Jarosław Kowalczyk	<i>[Signature]</i>	Sierpień 2016
ASYSTENT PROJ.:	mgr inż. arch. Adam Golebiewski	<i>[Signature]</i>	
SPRAWDZAJĄCY:	mgr inż. arch. Wiesław Alwasiak	<i>[Signature]</i>	
		upr. bud. 0711/00KK/2012 w specjalności architekcyjnej (bez ograniczeń)	NR RYSUNKU: AZ/01
		upr. bud. 356161 w specjalności architekcyjnej (bez ograniczeń)	NR STRONY: AZ8