


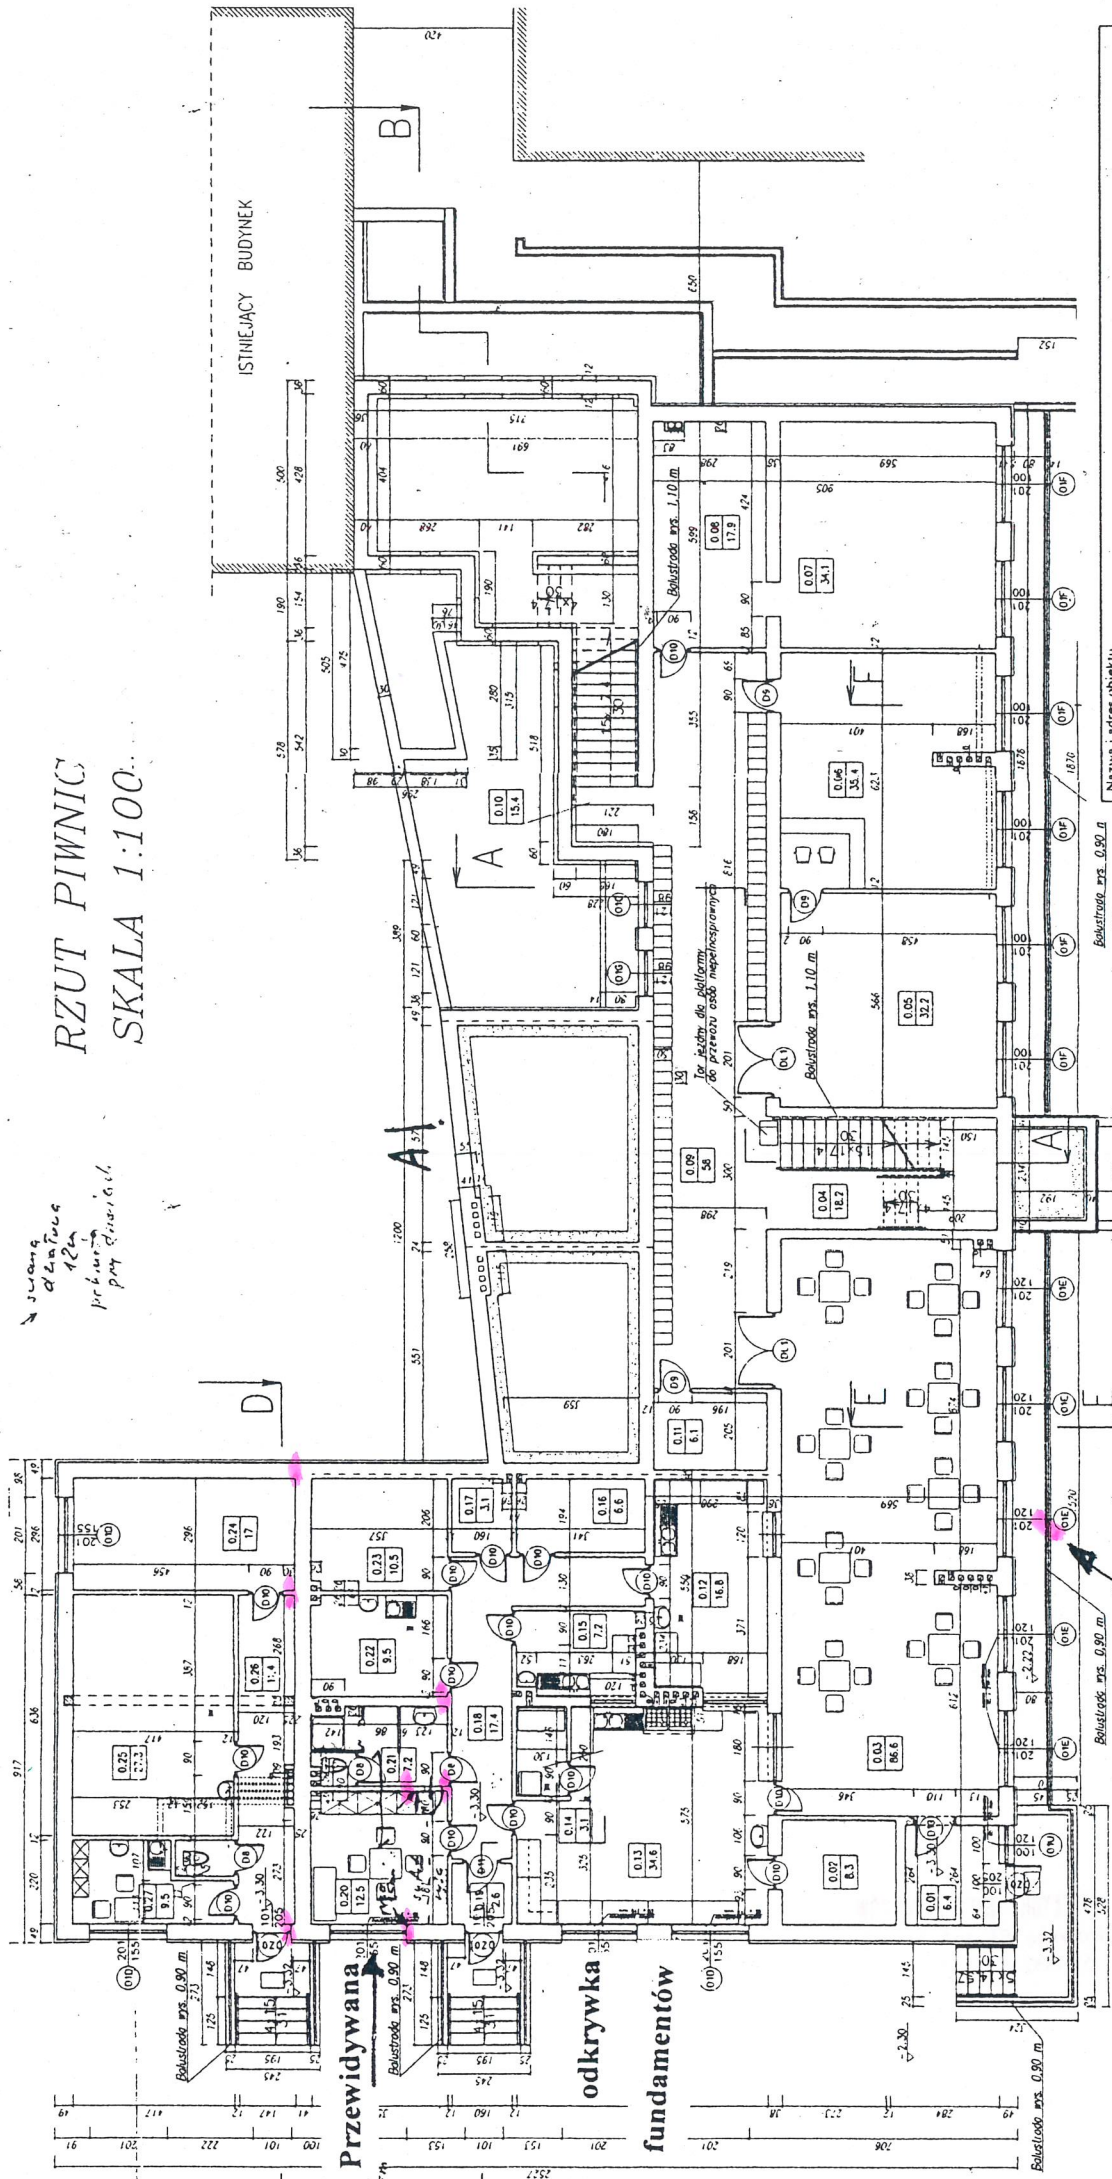

RZUT PIWNIC
SKALA 1:100


surowa
długość
42m
przebieg
przy ścianach

Nazwa i adres obiektu GIMNAZJUM 63-600 BRALIN ul. Rynek 1	
Nazwa rysunku EKSPERTYZA-Opinia techn., elem. konstrukcyjnych	
Rysunki na podkładzie Projektanta budynku Opracował Rzeczoznawca - Biegły Sądowy Inż. Andrzej Skonieczny (upr. konstr. GT-12/1976/P Upr. Arch. NB/U/1342/20/98 UW w Kaliszu)	
kala rysunku 1:	Data Listopad 2008
Nr rysunku 02	

BIEGŁY - RZECZOZNAWCA
w dziedzinie: BUDOWNICTWA, MECHANIKI,
SZACOWANIA NIERUCHOMOŚCI

inż. Andrzej Skonieczny
Sąd. No. Kalisz PSW nr 1974/96/82


Przemurować pęknięty murek oporowy

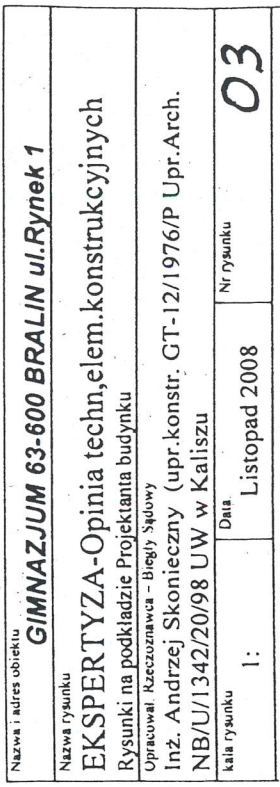

Miejsca zarysowań, pęknięć i powstałych szczelin oznaczono kolorem czerwonym

inż. Andrzej Skowron
Sad Woi Kallisz PSW Nr 13/496/82

PRZEKRÓJ D-D SKALA 1:100

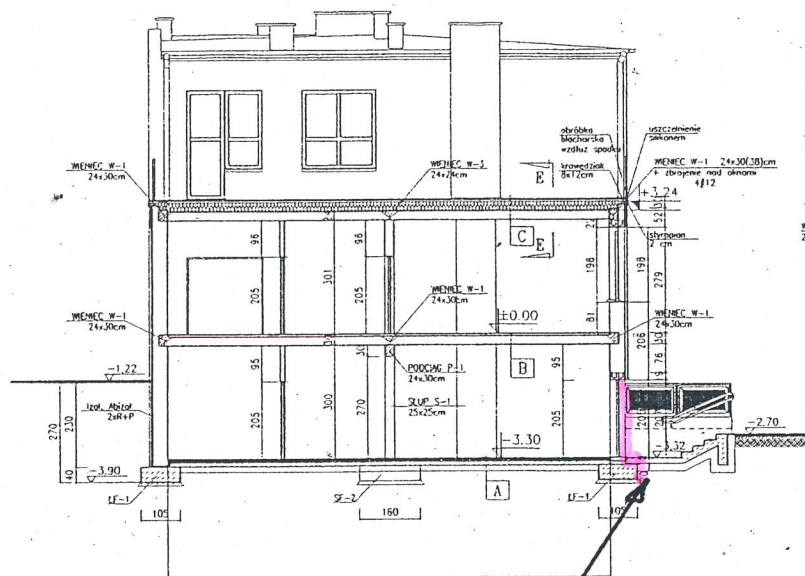

PRZEKRÓJ E-E

C	PLYTKI "GRES" - 0.8 cm
	KLEJ
	GLAZ CEMENTOWA 3 cm - ZBROJONA SIATKĄ 150x150
	FOLIA/PAPA x2
	GLAZ CEMENTOWA 3 cm - ZBROJONA SIATKĄ 150x150
	STYROPIAN TWARDY MJ30 ZE SPAKIEREM 1.5% - MIN. 16cm
	PARCIZOLACJA - FOLIA
	POSADZKA CEMENTOWA 2 cm
	PLYTA KANAŁOWA 24 cm
	TYNK CEM. - WAP. GR. 1.5 cm

A	PLYTKI "GRES" NA KLEJU grub. 1 cm
	POSADZKA CEMENTOWA grub. 5 cm zbrojona siatką 150x150 mm # 6 (SI05)
	FOLIA PE ZGRZEWANA grub. 0.6 mm
	STYROPIAN PS-E FS 20 grub. 5 cm
	2 x PAPA ASFALTOWA NA LEPIKU
	BETON B15 grub. 10 cm
	PODSYPKA PIASKOWA 20 cm

B	PCW
	POSADZKA CEMENTOWA 3 cm
	STYROPIAN 2 cm
	PLYTA KANAŁOWA 24 cm
	TYNK CEM. - WAP. GR. 1.5 cm

Z.U.T. "INTECH"	
Pracownia Projektowa Budownictwa "StudioCAD"	
63-600 Kępno, ul. Pocztowa 1/3 tel. (062) 782-48-57	
e-mail: intech@onet.pl	
Projekt: BUDOWA GIMNAZJUM - PROJEKT ZMIENNY	
Inwestor: Gmina Bralin	
Adres: 63-640 Bralin ul. Rynek nr1	
PRZEKRÓJ D-D	SKALA 1:100
BUDOWA GIMNAZJUM - PROJEKT ZMIENNY	WZNIK BUDOWLANA
PROJEKTANT: bud. Jacek Kobiela	
NR UPR. PROJ. 5779/61	
SPRAWDZAJĄCY: inż. arch. Kazimierz Maciejewski	
NR UPR. PROJ. 1696/58	
OPRACOWANIE: inż. Jarosław Ziomko	
OPRACOWANIE: inż. Leszek Jakubowski	
DATA 18.04.2001	WYSIĘK NR 41 STRONA 119 22

Przewidywana odkrywka fundamentów


BIEGŁY - RZECZoznawca
w dziedzinie: BUDOWNICTWA
SZACOWANIA NIERUCHOMOŚCI

inż. Andrzej Skonieczny
Sad Woj. Kalisz - PSN W 1274/90/57

Nazwa i adres obiektu		
GIMNAZJUM 63-600 BRALIN ul. Rynek 1		
Nazwa rysunku		
EKSPERTYZA-Opinia techn., elem. konstrukcyjnych		
Rysunki na podkładzie Projektanta budynku		
Opracował Rzeczoznawca - Biegły Sądowy		
Inż. Andrzej Skonieczny (upr. konstr. GT-12/1976/P Upr. Arch.		
NB/U/1342/20/98 UW w Kaliszu		
kala rysunku	Data	Nr rysunku
1:	Listopad 2008	06

PRZEKRÓJ A-A

SKALA 1:100

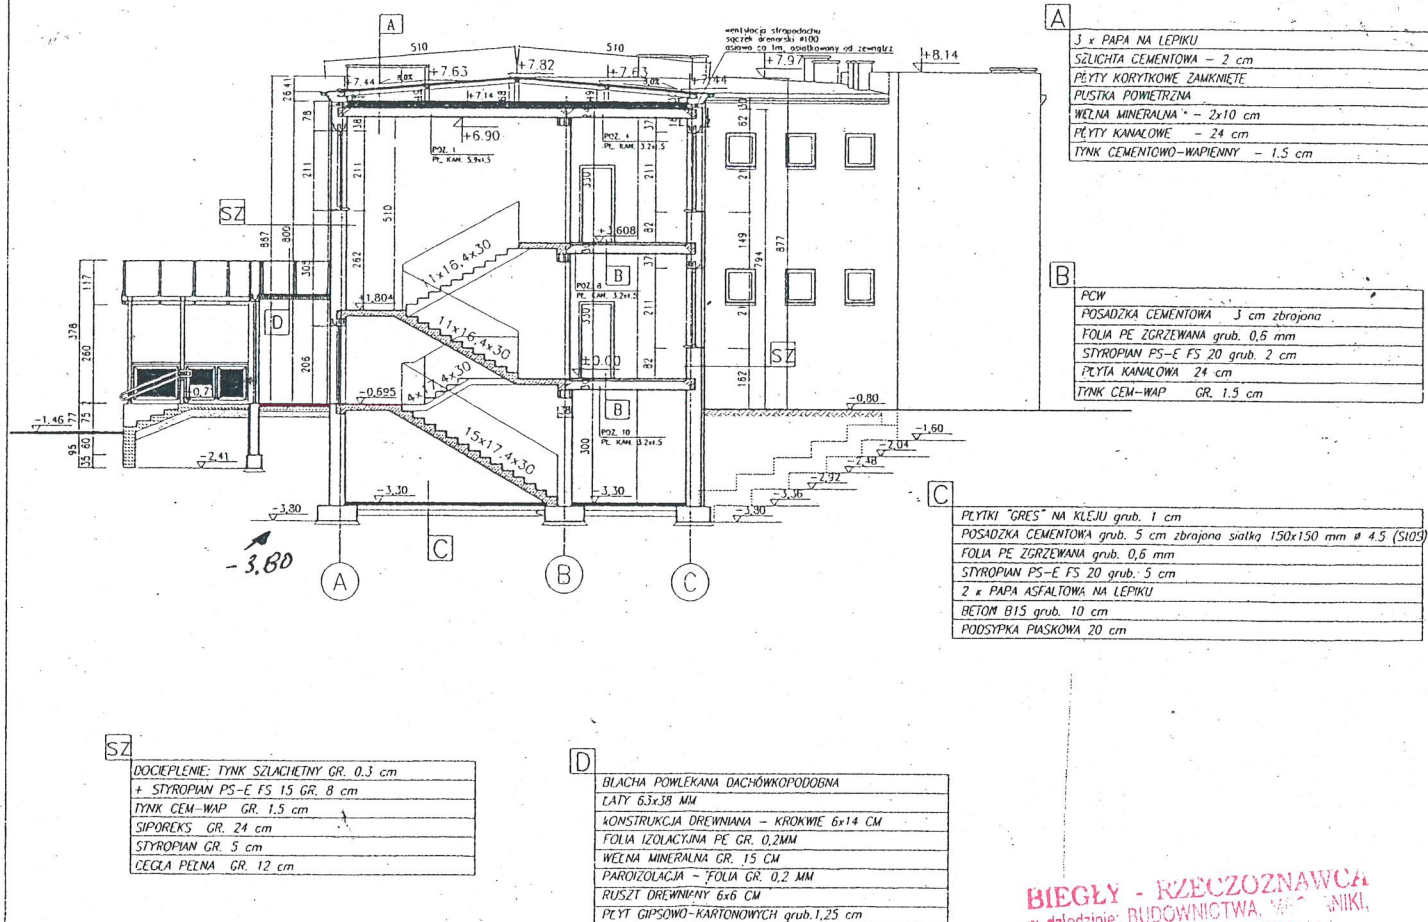


BIEGŁY - RZECZOSZNAWCA
w dziedzinie: BUDOWNICTWA, WYKONAWSTWA
SZACOWANIA NIERUCHOMOŚCI

inż. Andrzej Skonieczny
Sąd Woj. Kalisz PSW Nr 1974/96/82

Różnica posadowień powyżej 2,5m
Wymagane badania geologiczne już powyżej 1,2m

Nazwa i adres obiektu GIMNAZJUM 63-600 BRALIN ul.Rynek 1		
Nazwa rysunku: EKSPERTYZA-Opinia techn,elem.konstrukcyjnych		
Rysunki na podkładzie Projektanta budynku		
Opracował: Rzeczoznawca - Biegły Sądowy		
Inż. Andrzej Skonieczny (upr.konstr. GT-12/1976/P Upr.Arch.		
NB/U/1342/20/98 UW w Kaliszu		
kala rysunku: 1:	Data: Listopad 2008	Nr rysunku 07

PRZEKRÓJ C-C SKALA 1:100

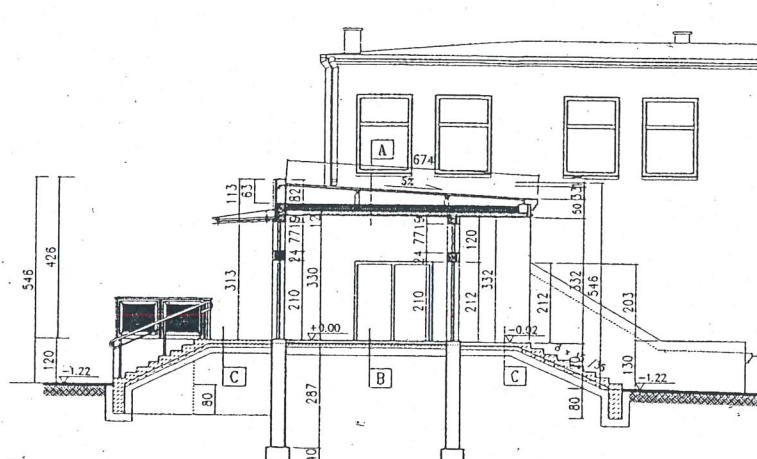

A	3 x PAPA NA LEPIKU
	SZŁUCHTA CEMENTOWA - 2 cm
	PLYTY KORYTKOWE ZAMKNIĘTE
	PUSTKA POWIETRZNA
	WĘZNA MINERALNA - 2x10 cm
	PLYTY KANALOWE - 24 cm
	TYNK CEMENTOWO-WAPIENNY - 1.5 cm

B	PLYTKI "GRES" NA KLEJU grub. 1 cm
	POSADZKA CEMENTOWA grub. 5 cm zbrojona siatką 150x150 mm # 4.5 (SIOS)
	FOLIA PE ZGRZEWANA grub. 0,6 mm
	STYROPAN PS-E FS 20 grub. 5 cm
	2 x PAPA ASFALTOWA NA LEPIKU
	BETON B15 grub. 10 cm
	PODSYPKA PIASKOWA 20 cm

C	PLYTKI CERAMICZNE
	PLYTA BETONOWA grub. 15 cm zbrojona siatką 150x150mm z prętów #10 (SIOS)
	BETON B10 grub. 5 cm
	PODSYPKA PIASKOWA 20 cm

Z.U.T. "INTECH"	
Pracownia Projektowa Budownictwa "StudioCAD"	
63-600 Kępno, ul. Pocztowa 1/3 tel. (062) 782-40-57	
e-mail: intech@onet.pl	
Projekt: BUDOWA GIMNAZJUM - PROJEKT ZMIENNY	
Inwestor: Gmina Bralin	
Adres: 63-640 Bralin ul. Rynek nr 1	
PRZEKRÓJ C-C	
SKALA 1:100	
BUDOWA GIMNAZJUM - PROJEKT ZMIENNY	
PROJEKTANT	bud. Tadeusz Kobiela
NR UPR. PROJ.	5779/61
SPRAWDZAJĄCY	inz.arch. Kazimierz Maciejewski
NR UPR. PROJ.	1636/58
OPRACOWANIE	inz. Tomasz Łukowski
DATA	sierpień 2000
RYSEK	NR 10
STRONA	NR 21

BIEGŁY - RZECZOSZNAWCA
w dziedzinie: BUDOWNICTWA, MECHANIKI,
SZACOWANIA NIETŁOCHOMOŚCI

inz. Andrzej Skonieczny
Sąd Woj. Kalisz - PSIV Nr 1374/96/82

Nazwa i adres obiektu		
GIMNAZJUM 63-600 BRALIN ul. Rynek 1		
Nazwa rysunku		
EKSPERTYZA-Opinia techn,elem.konstrukcyjnych		
Rysunki na podkładzie Projektanta budynku		
Opracował Rzeczoznawca - Biegły Sądowy		
Inż. Andrzej Skonieczny (upr.konstr. GT-12/1976/P Upr.Arch.		
NB/U/1342/20/98 UW w Kaliszu		
kala rysunku	Data	Nr rysunku
I:	Listopad 2008	08