



ELEWACJA FRONTOWA

OZNACZENIA

1. Tynk cienkowarstwowy kolor biały

2. Brama rolowana kolor czerwony, szyba bezbarwna

3. Pokrycie dachu blacha trapezowa kolor czerwony

4. Syrena alarmowa, wg rys wykonawczego kolor czerwony

5. Rynna PVC kolor czerwony
6. Rura spustowa PVC kolor czerwony

7. Obróbka blacharska kolor czerwony

8. Wentylator dachowy

9. Cokół tynk cienkowarstwowy kolor czerwony

10. Zadaszenie systemowe, konstrukcja stal. kol. czerwony, przekrycie poliweglan komorowy bezbarwny

11. Wnęka ścienna

ARCHITUZ

Pracownia Projektowa
arch. Mirosław GUDRA

adres: Siemionka 1
63-620 Trzcinica
tel. 691236234,
email archituz@op.pl

Tytuł projektu:

**"Rozbudowa domu ludowego
o pomieszczenia świetlicy
oraz garaż dla OSP"**

Adres Inwestycji:

Tabor Wielki
dz. nr. ew. 29/5
63-640 Bralin

Nazwa rysunku:

e l e w a c j a f r o n t o w a

Status projektu:

p r o j e k t b u d o w l a n y

projektant architektury:

mgr inż. arch. Mirosław
Gudra

nr upr.: 52/09/DOIA

projektant konstrukcji:

tech. bud. Stefan
Drózdź

nr upr.: 78/69

Data:


09-2010

Skala rysunku:

1:50

Nr rys./Str.

ELEWACJA BOCZNA

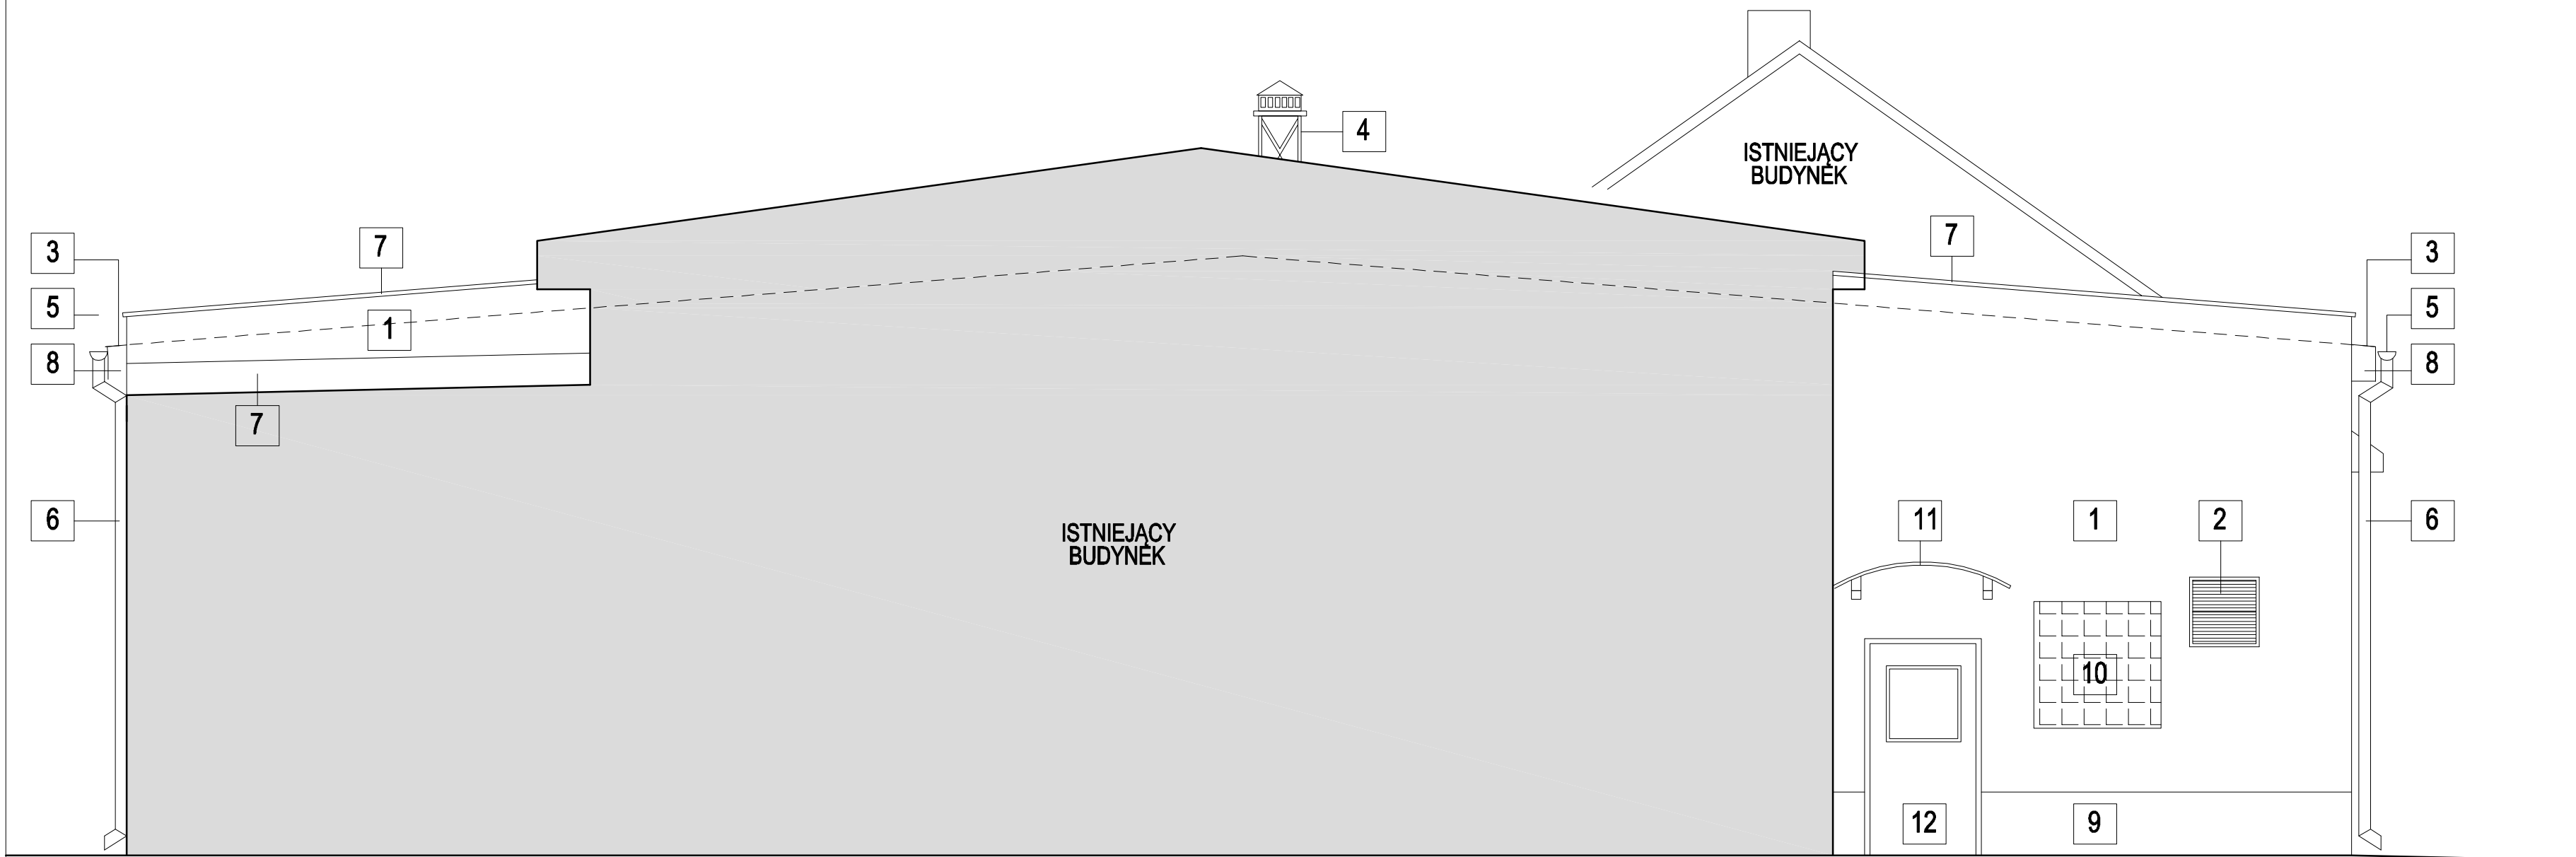

OZNACZENIA

1. Tynk cienkowarstwowy kolor biały

2. Nawietrzak stalowy kolor czerwony

3. Pokrycie dachu blacha trapezowa kolor czerwony

4. Syrena alarmowa, wg rys wykonawczego kolor czerwony

5. Rynna PVC kolor czerwony
6. Rura spustowa PVC kolor czerwony

7. Obróbka blacharska kolor czerwony

8. Pas podrynnowy obróbka blacharska kolor czerwony

9. Cokół tynk cienkowarstwowy kolor czerwony


10.Pustak szklany podwójnie kolor biały matowy

11.Zadaszenie systemowe, konstrukcja stal. kol.czerwony, przekrycie przekrycie poliweglan komorowy bezbarwny

12. Drzwi zewnętrzne PVC kolor czerwony szyba bezbarwna

ARCHITUZ		
Pracownia Projektowa arch. Mirosław GUDRA		
adres: Siemionka 1 63-620 Trzcinica tel.691236234, email archituz@op.pl		
Tytuł projektu: "Rozbudowa domu ludowego o pomieszczenia świetlicy oraz garaż dla OSP"		
Adres Inwestycji: Tabor Wielki dz. nr.ew.29/5 63-640 Bralin		
Nazwa rysunku: e l e w a c j a b o c z n a		
Status projektu: p r o j e k t b u d o w l a n y		
projektant architektury: mgr inż.arch. Mirosław Gudra		
nr upr.: 52/09/DOIA		
projektant inżynierii: tech. bud. Stefan Drózd		
nr upr.: 78/69		
Data: 09-2010	Skala rysunku: 1:50	Nr rys./Str.

ELEWACJA TYLNA

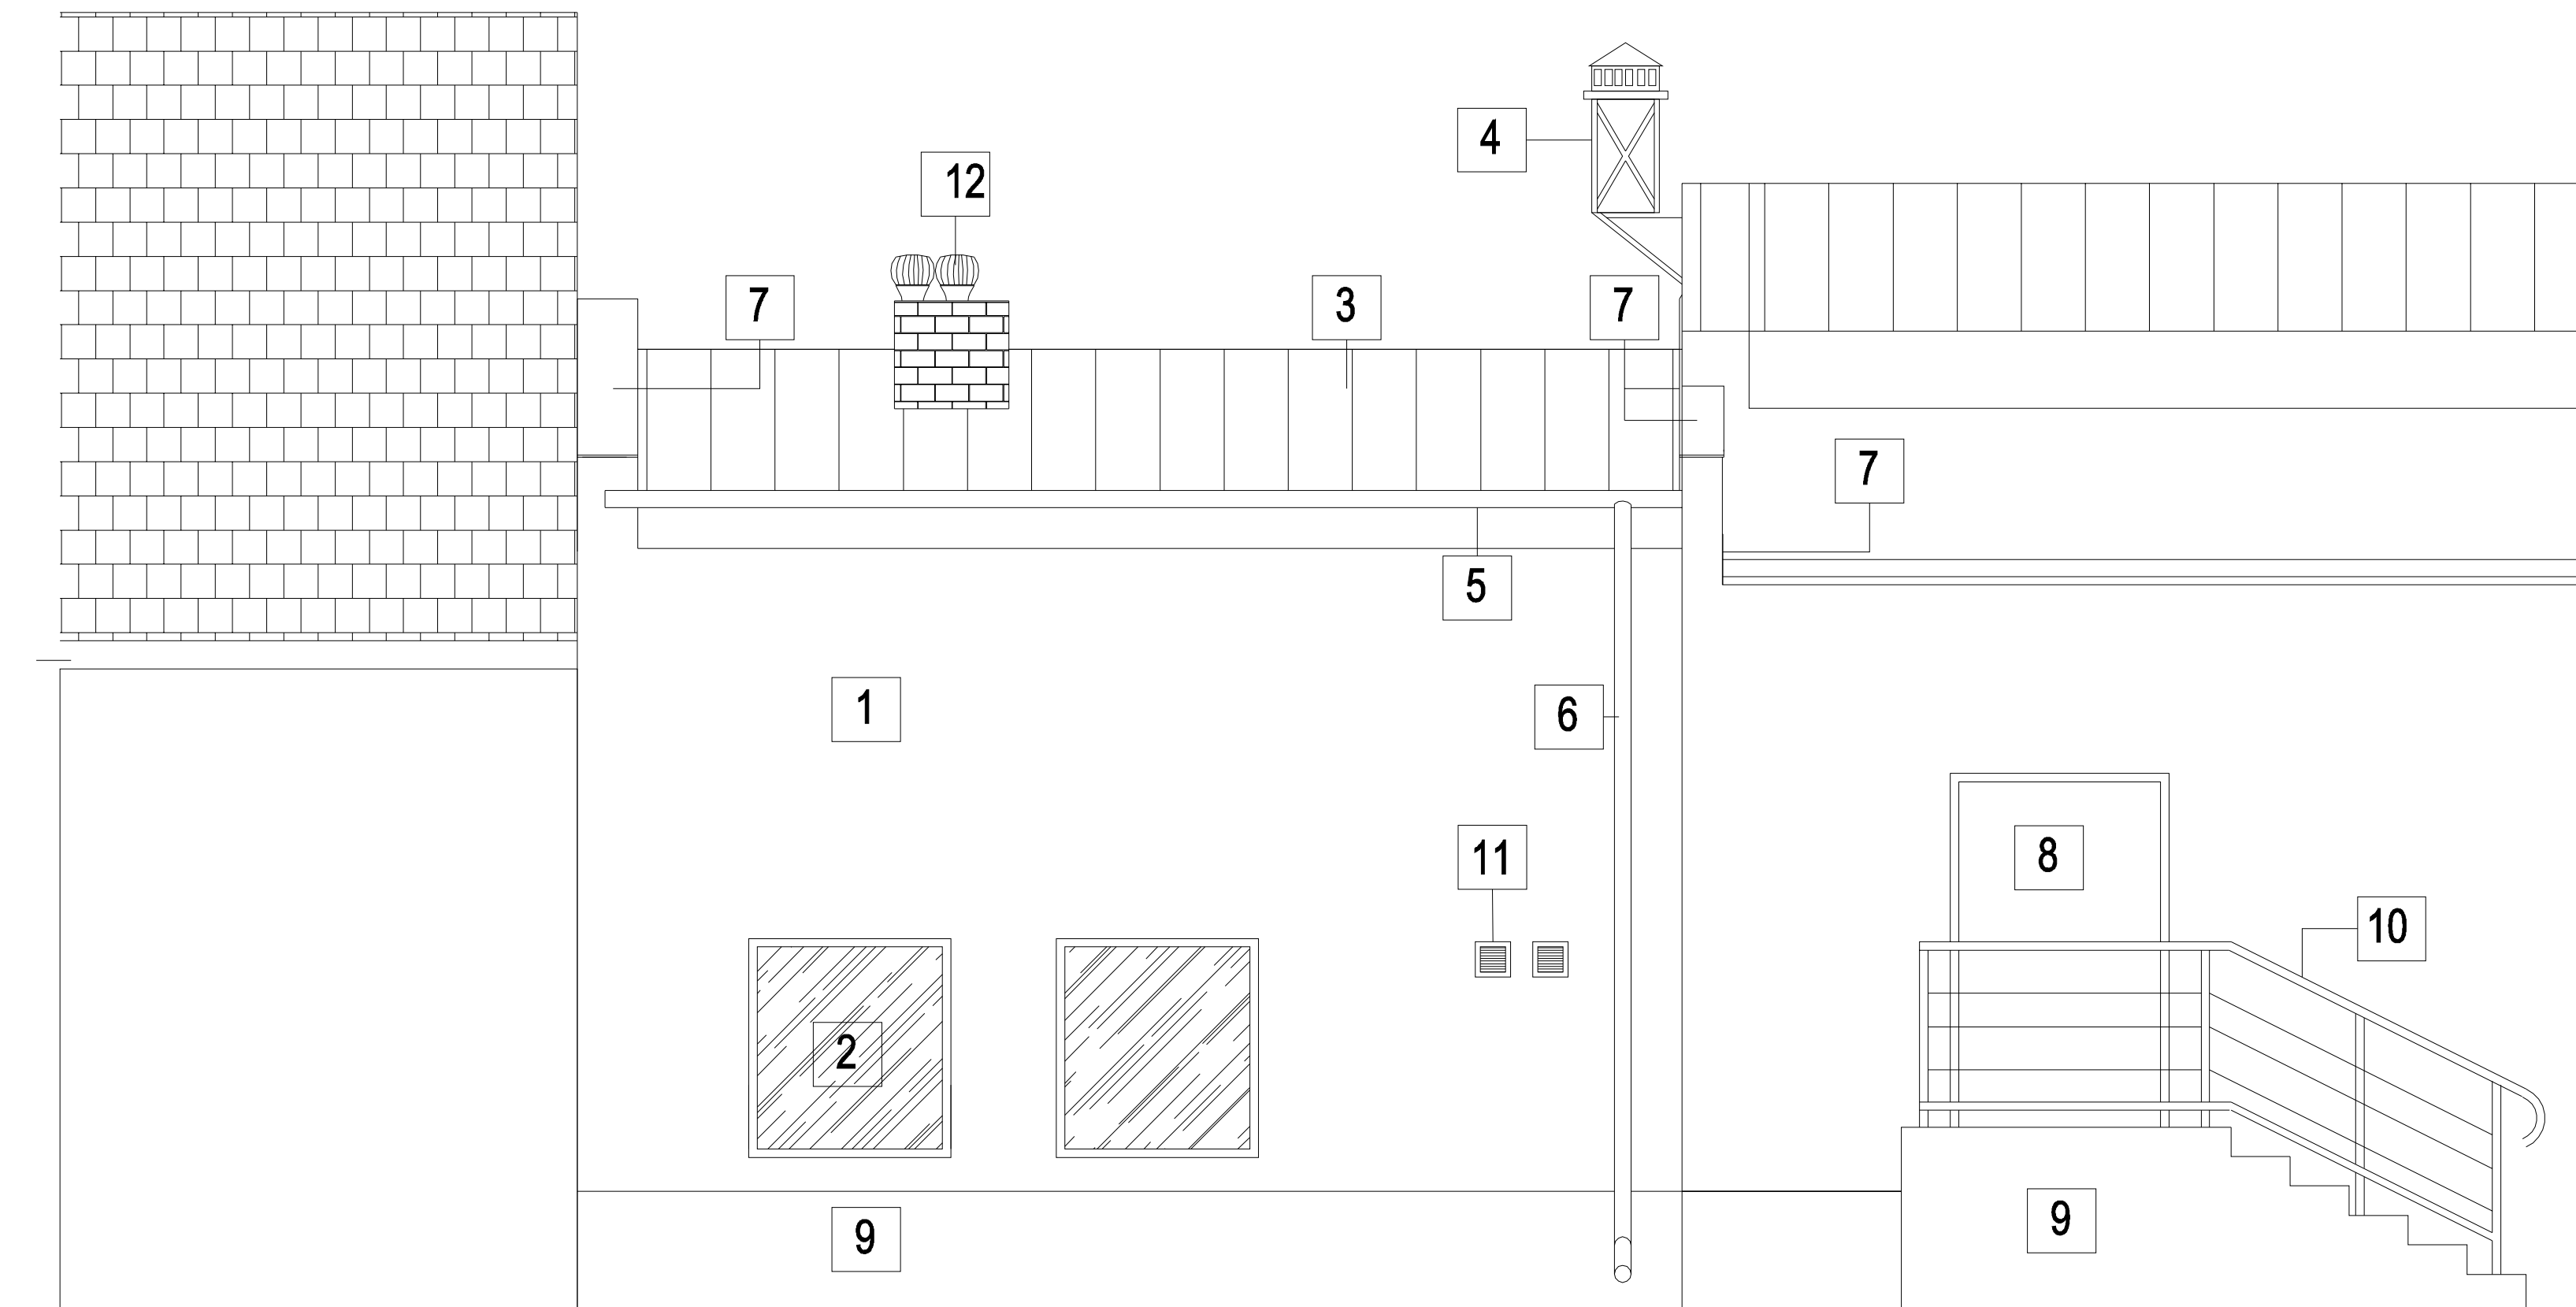

OZNACZENIA

1. Tynk cienkowarstwowy kolor biały

2. Okno PVC szyba bezbarwna, rama kolor czerwony

3. Pokrycie dachu blacha trapezowa kolor czerwony

4. Syrena alarmowa, wg rys wykonawczego kolor czerwony

5. Rynna PVC kolor czerwony
6. Rura spustowa PVC kolor czerwony

7. Obróbka blacharska kolor czerwony

8. Drzwi zewnętrzne PVC rama kolor biały

9. Cokół tynk cienkowarstwowy kolor czerwony

10. Balustrada systemowa stalowa kolor czerwony

11. Nawietrzak stalowy kolor czerwony

12. Wywiewka wentylacyjna turbowent

ARCHITUZ

Pracownia Projektowa
arch. Mirosław GUDRA

adres: Siemionka 1
63-620 Trzcinica
tel.691236234,
email archituz@op.pl

Tytuł projektu:
**"Rozbudowa domu ludowego
o pomieszczenia świetlicy
oraz garaż dla OSP"**

Adres Inwestycji:
Tabor Wielki
dz. nr.ew.29/5
63-640 Bralin

Nazwa rysunku:

e l e w a c j a t y l n a

Status projektu:
p r o j e k t b u d o w l a n y

projektant architektury:
mgr inż.arch. Mirosław
Gudra

nr upr.: 52/09/DOIA


projektant konstrukcji:
tech. bud. Stefan
Drózdź

nr upr.: 78/69


Data:
09-2010

Skala rysunku:
1:50

Nr rys:/Str.

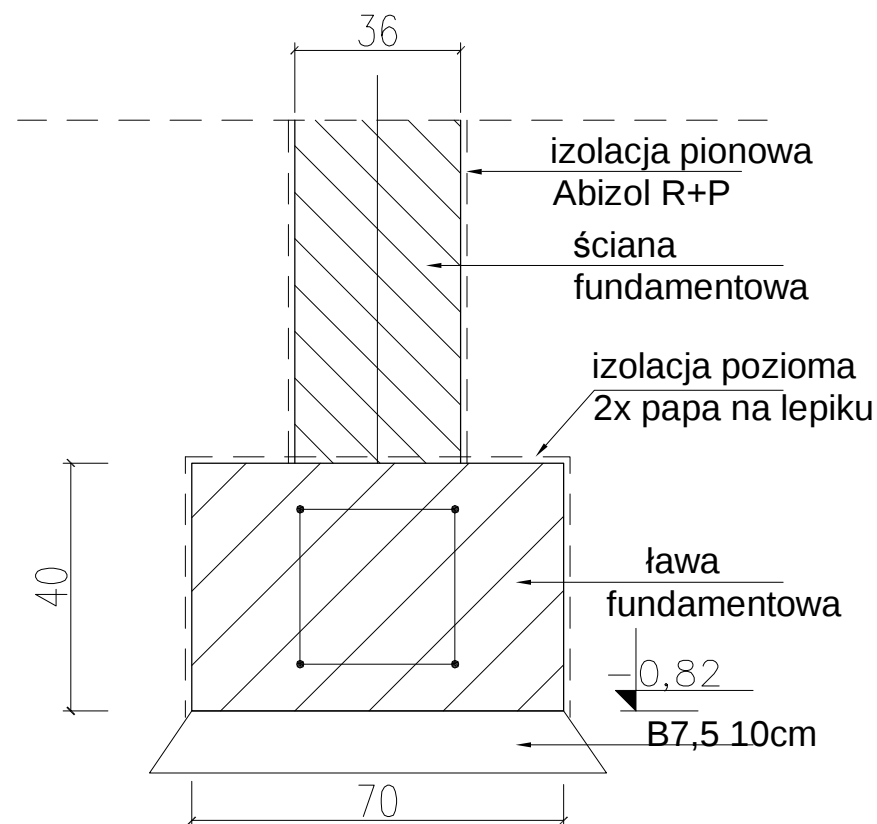

Łf1 -
Ławy żelbetowe wysokości 40cm z betonu B 20 zbrojonego prętami 4xØ12mm (stal A-III) w rozstawie 25x25cm; strzemiona Ø6mm (stal A-0) co 30cm. Mury fundamentowe szerokości 36cm z betonu B 20 lub murowane z bloczków betonowych na zaprawie cement.

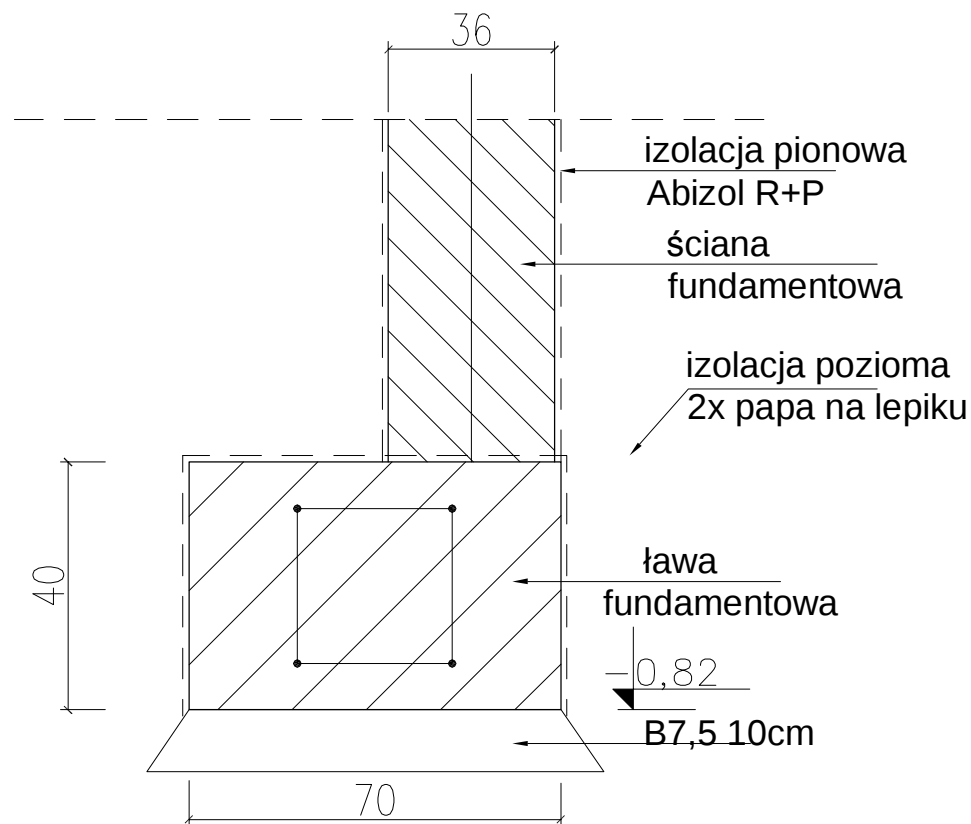


Łf2 -
Ławy żelbetowe wysokości 40cm z betonu B 20 zbrojonego prętami 4xØ12mm (stal A-III) w rozstawie 25x25cm; strzemiona Ø6mm (stal A-0) co 30cm. Mury fundamentowe szerokości 36cm z betonu B 20 lub murowane z bloczków betonowych na zaprawie cement.


UWAGI:

- Poziom posadowienia przyjęto w odniesieniu do posadzki na poziomie +/-0,00 (2cm nad gruntem)
- Poziom posadowienia ław: -0,82cm p.p. posadzki.
- Górny poziom ław: -0,42cm
- Ławy, stopy i mury fundamentowe zaizolować powierzchniowo Abizolem R+P

Beton B 20
Stal A-0 (StOS)-strzemiona
Stal A-III (34GS)-pręty główne

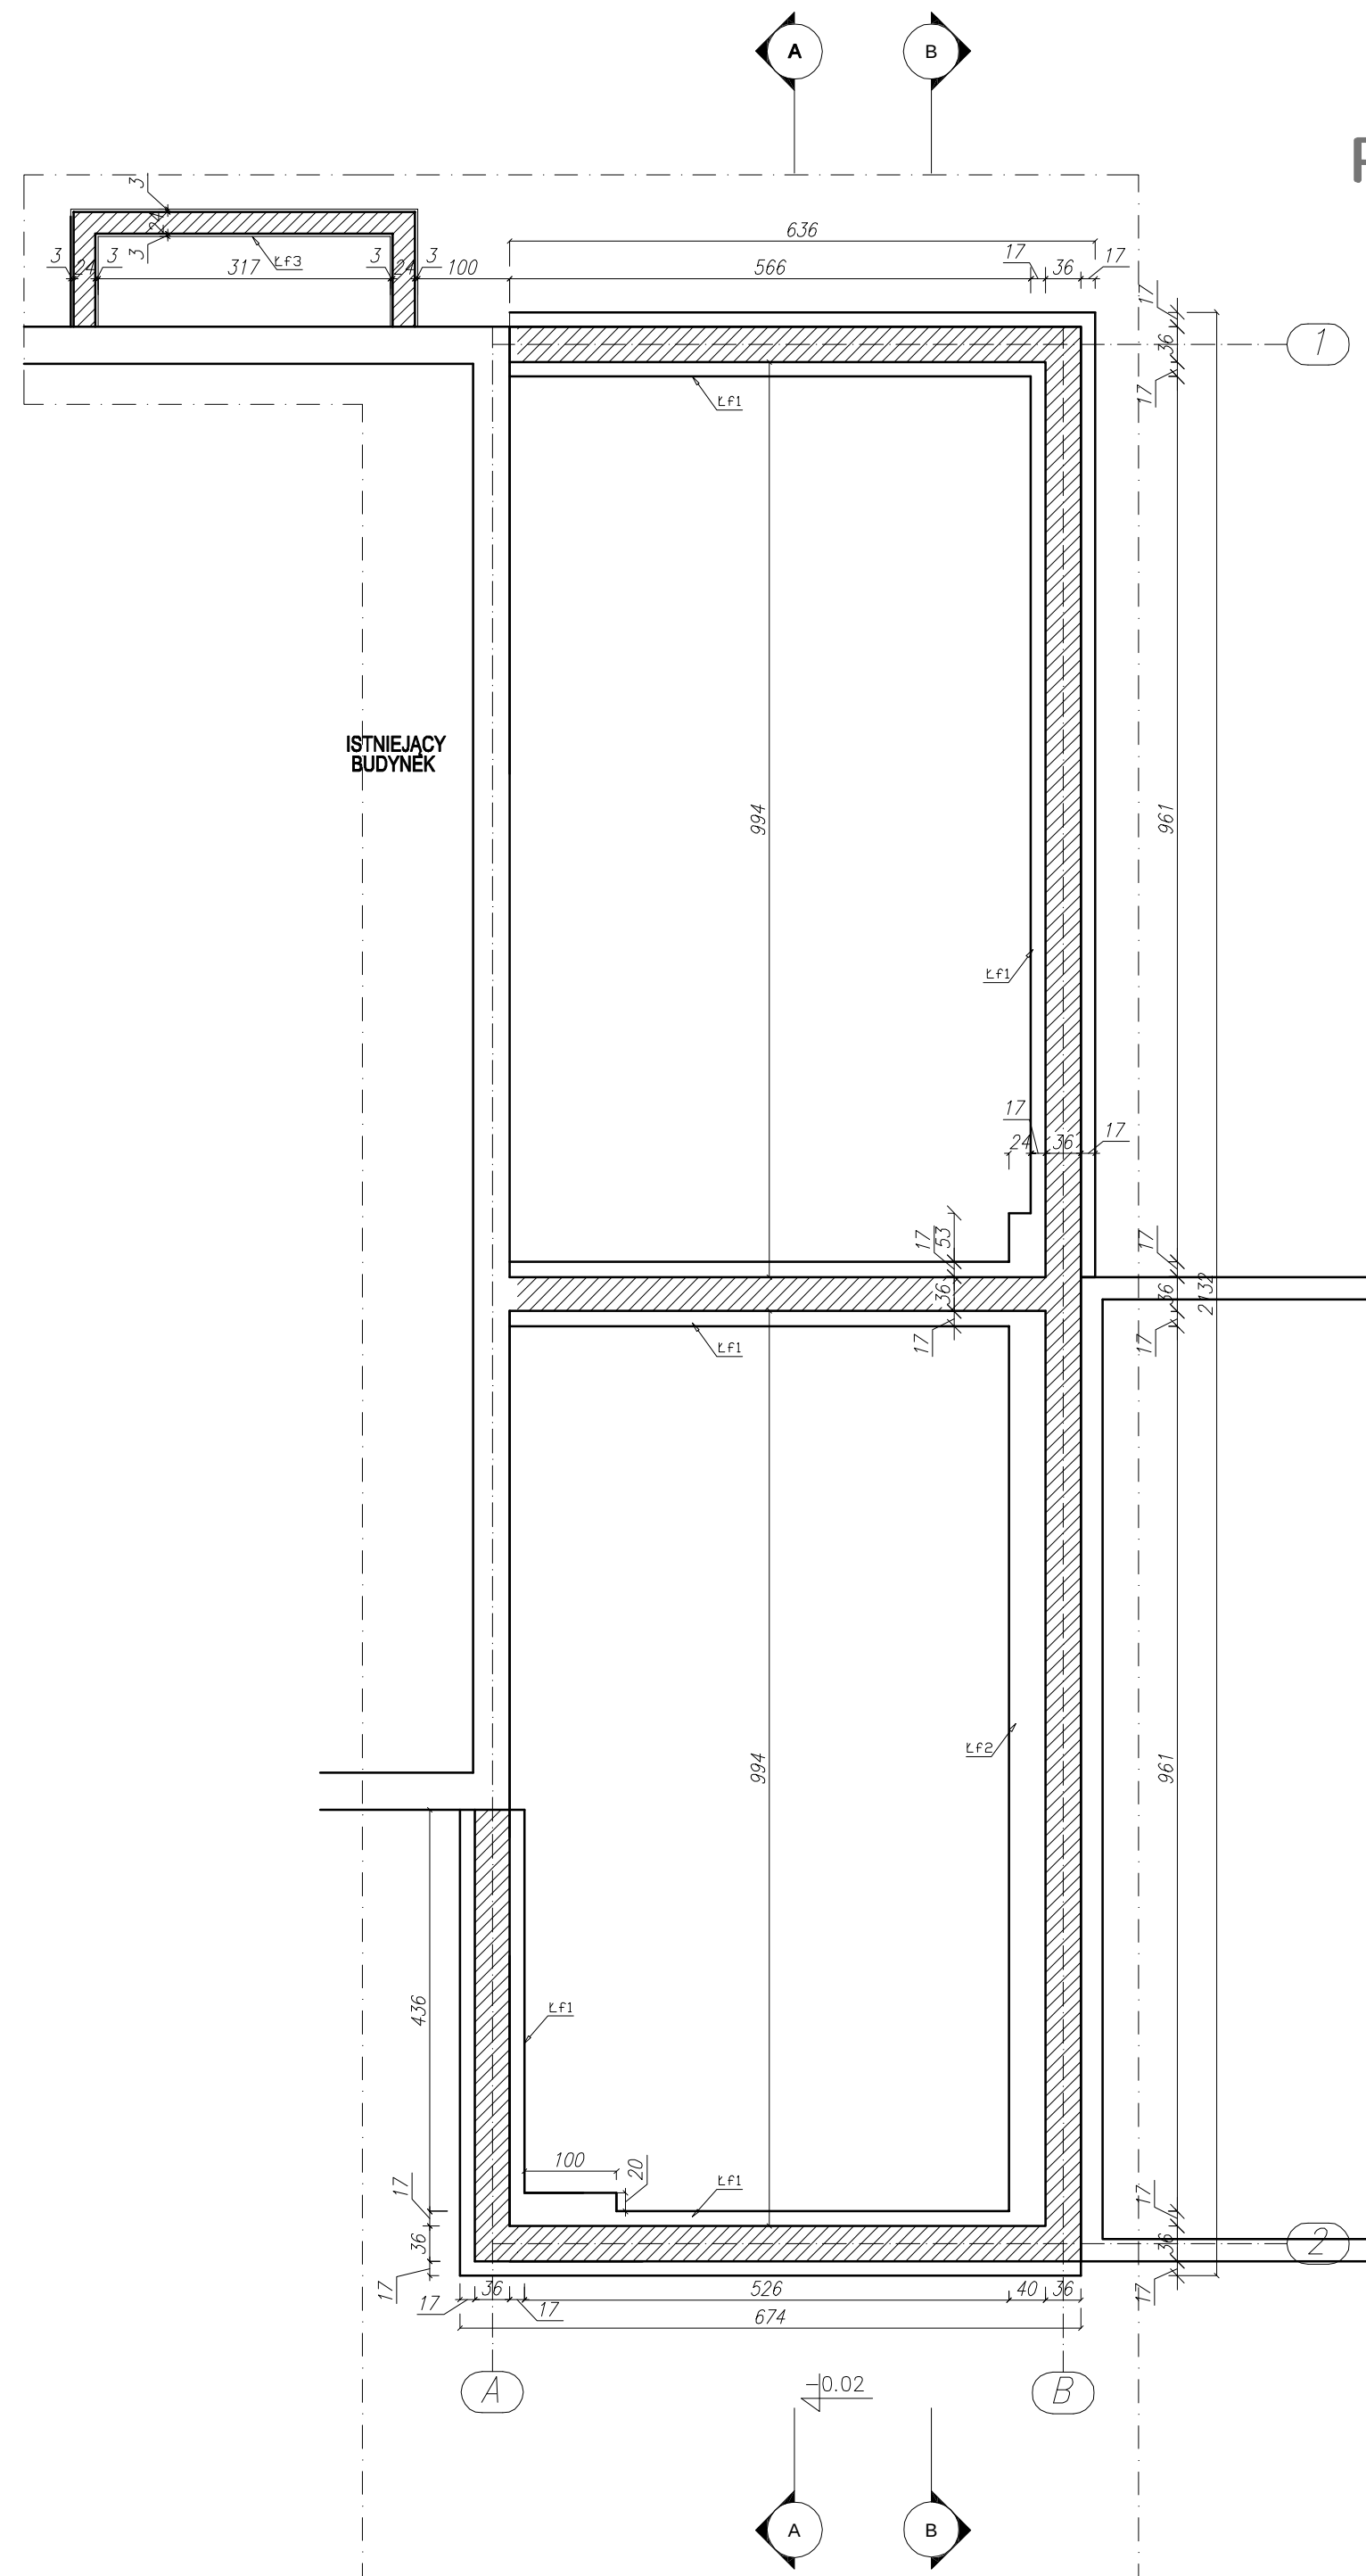

RZUT FUNDAMENTÓW

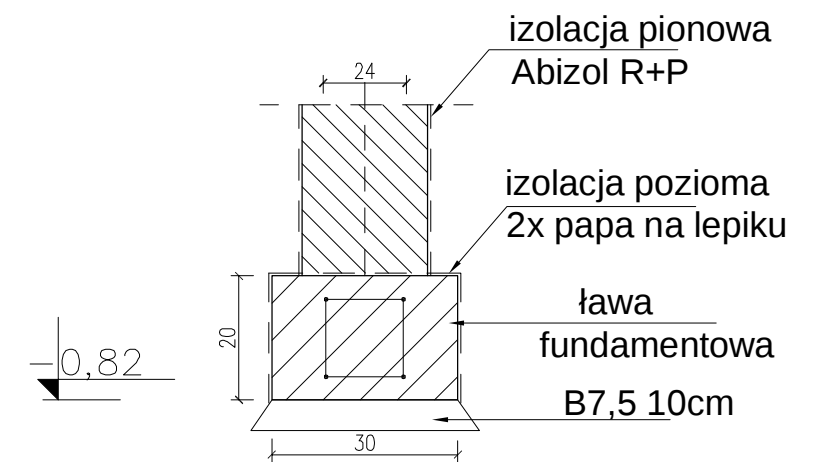

Łf3 -
Ławy żelbetowe wysokości 20cm z betonu B 20 zbrojonego prętami 4xØ12mm (stal A-III) w rozstawie 10x10cm; strzemiona Ø6mm (stal A-0) co 30cm. Mury fundamentowe szerokości 24cm z betonu B 20 lub murowane z bloczków betonowych na zaprawie cement.

Objaśnienia

- Zakres opracowania
- Mury fundamentowe projektowane
- Mury fundamentowe istniejące

ARCHITUZ

Pracownia Projektowa
arch. Mirosław GUDRA

adres: Siemionka 1
63-620 Trzcinica
tel. 691236234,
email archituz@op.pl

Tytuł projektu:

**"Rozbudowa domu ludowego
o pomieszczenia świetlicy
oraz garaż dla OSP"**

Adres Inwestycji:
Tabor Wielki
dz. nr. ew. 29/5
63-640 Bralin

Nazwa rysunku:

r z u t f u n d a m e n t ó w

Status projektu:

p r o j e k t b u d o w l a n y

projektant architektury:

mgr inż. arch. Mirosław
Gudra

nr upr.:

52/09/DOIA

projektant konstrukcji:

tech. bud. Stefan
Drózd

nr upr.:

78/69

Data:

09-2010

Skala rysunku:

1:100


Nr rys./Str.

RZUT PRZYZIEMIA


Objaśnienia

- Zakres opracowania
- Ściana projektowana
- Ściana istniejąca
- Otworki do wykucia
- Otworki do zamurowania
- PK Pion kanalizacji sanitarnej
- WM Wentylacja mechaniczna
- W Wentylacja grawitacyjna
- Wejścia do budynku
- Okna istniejące
- Drzwi istniejące
- Okno projektowane wg zest. stolarki
- Drzwi projektowane wg zest. stolarki

SZCZEGÓŁ A
SKALA 1:50

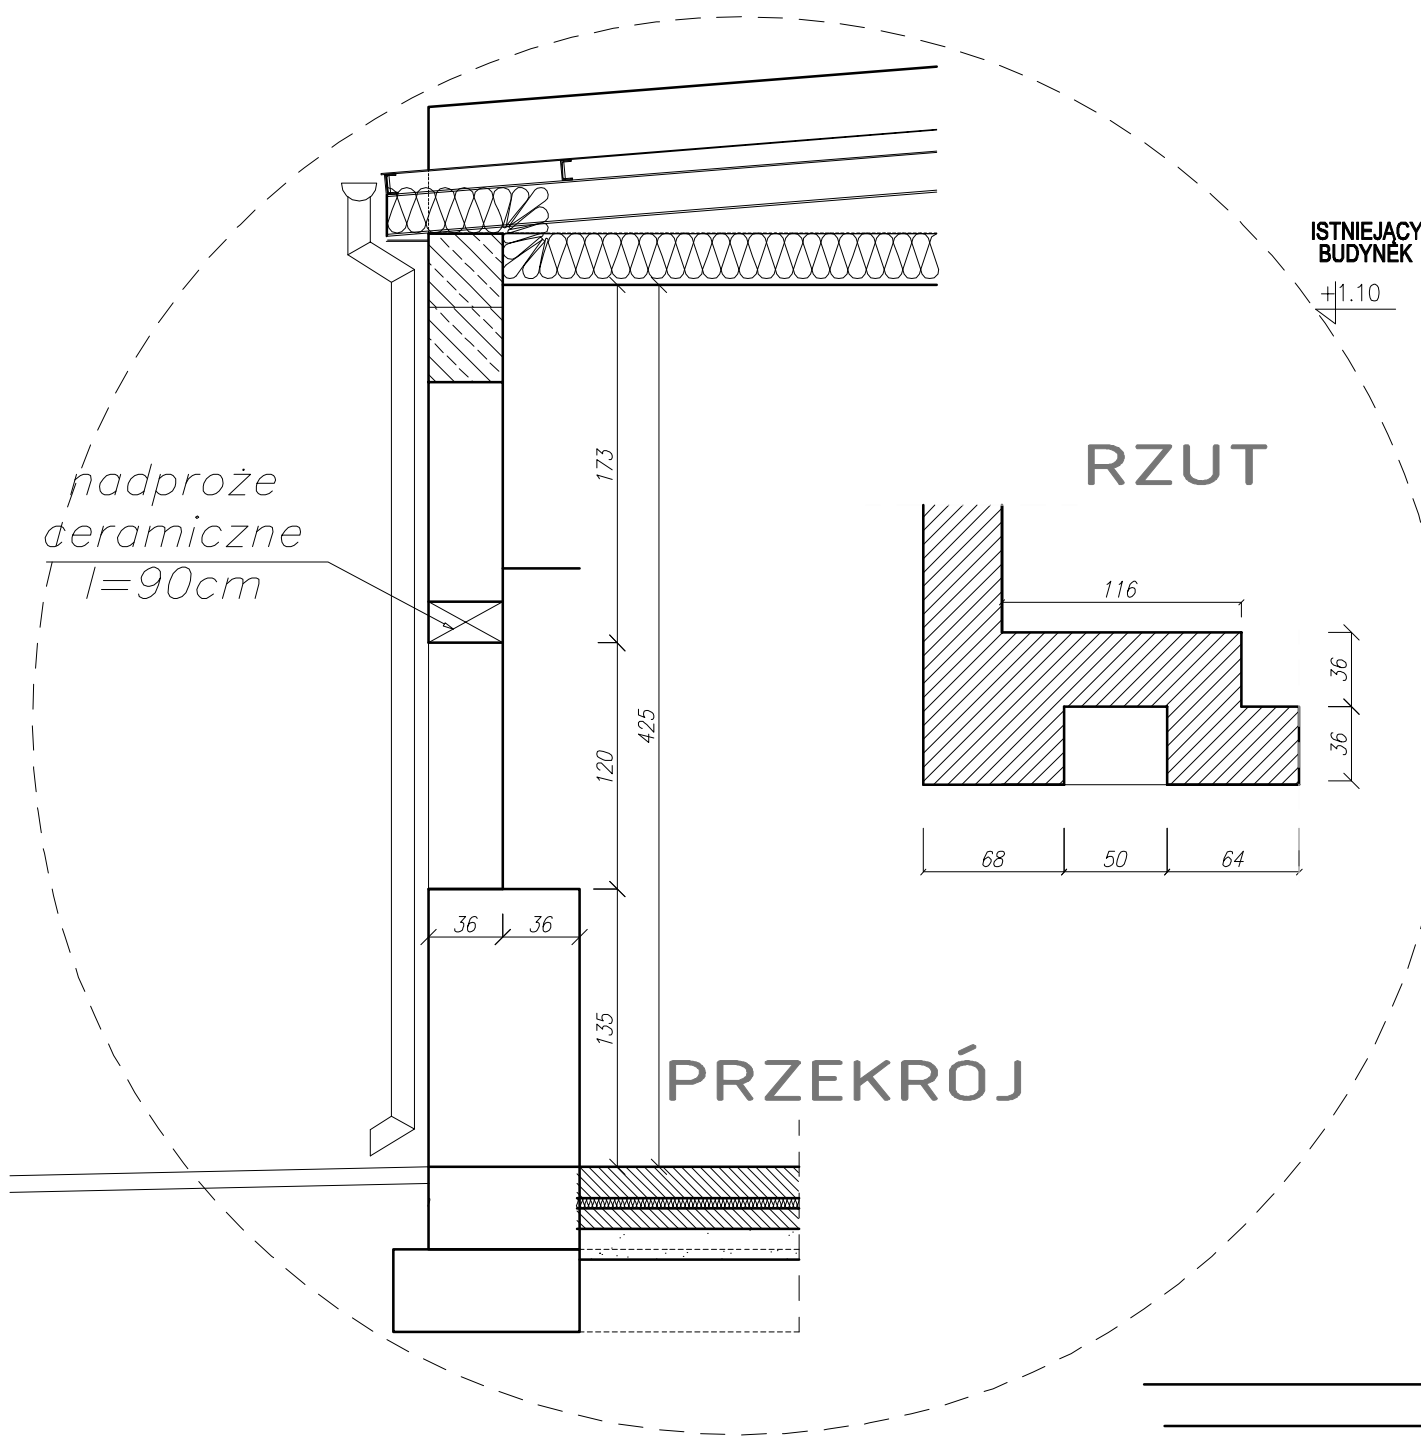

B I L A N S P O W I E R Z C H N I				
PRZYIEMIE CZĘŚĆ PROJEKTOWANA				
NR POM.	NAZWA POMIESZCZENIA	RODZAJ POSADZKI	POW. NETTO m ²	POW. UŻYTK. m ²
0.01	świetlica	plytki gres	38.7	38.7
0.02	wc	plytki gres	6.2	6.2
0.03	magazyn	plytki gres	8.0	8.0
0.04	garaż	plytki gres	50.5	50.5
0.05	komunikacja	plytki gres	11.0	11.0
OGOLEM SUMA POWIERZCHNI			114.4	114.4

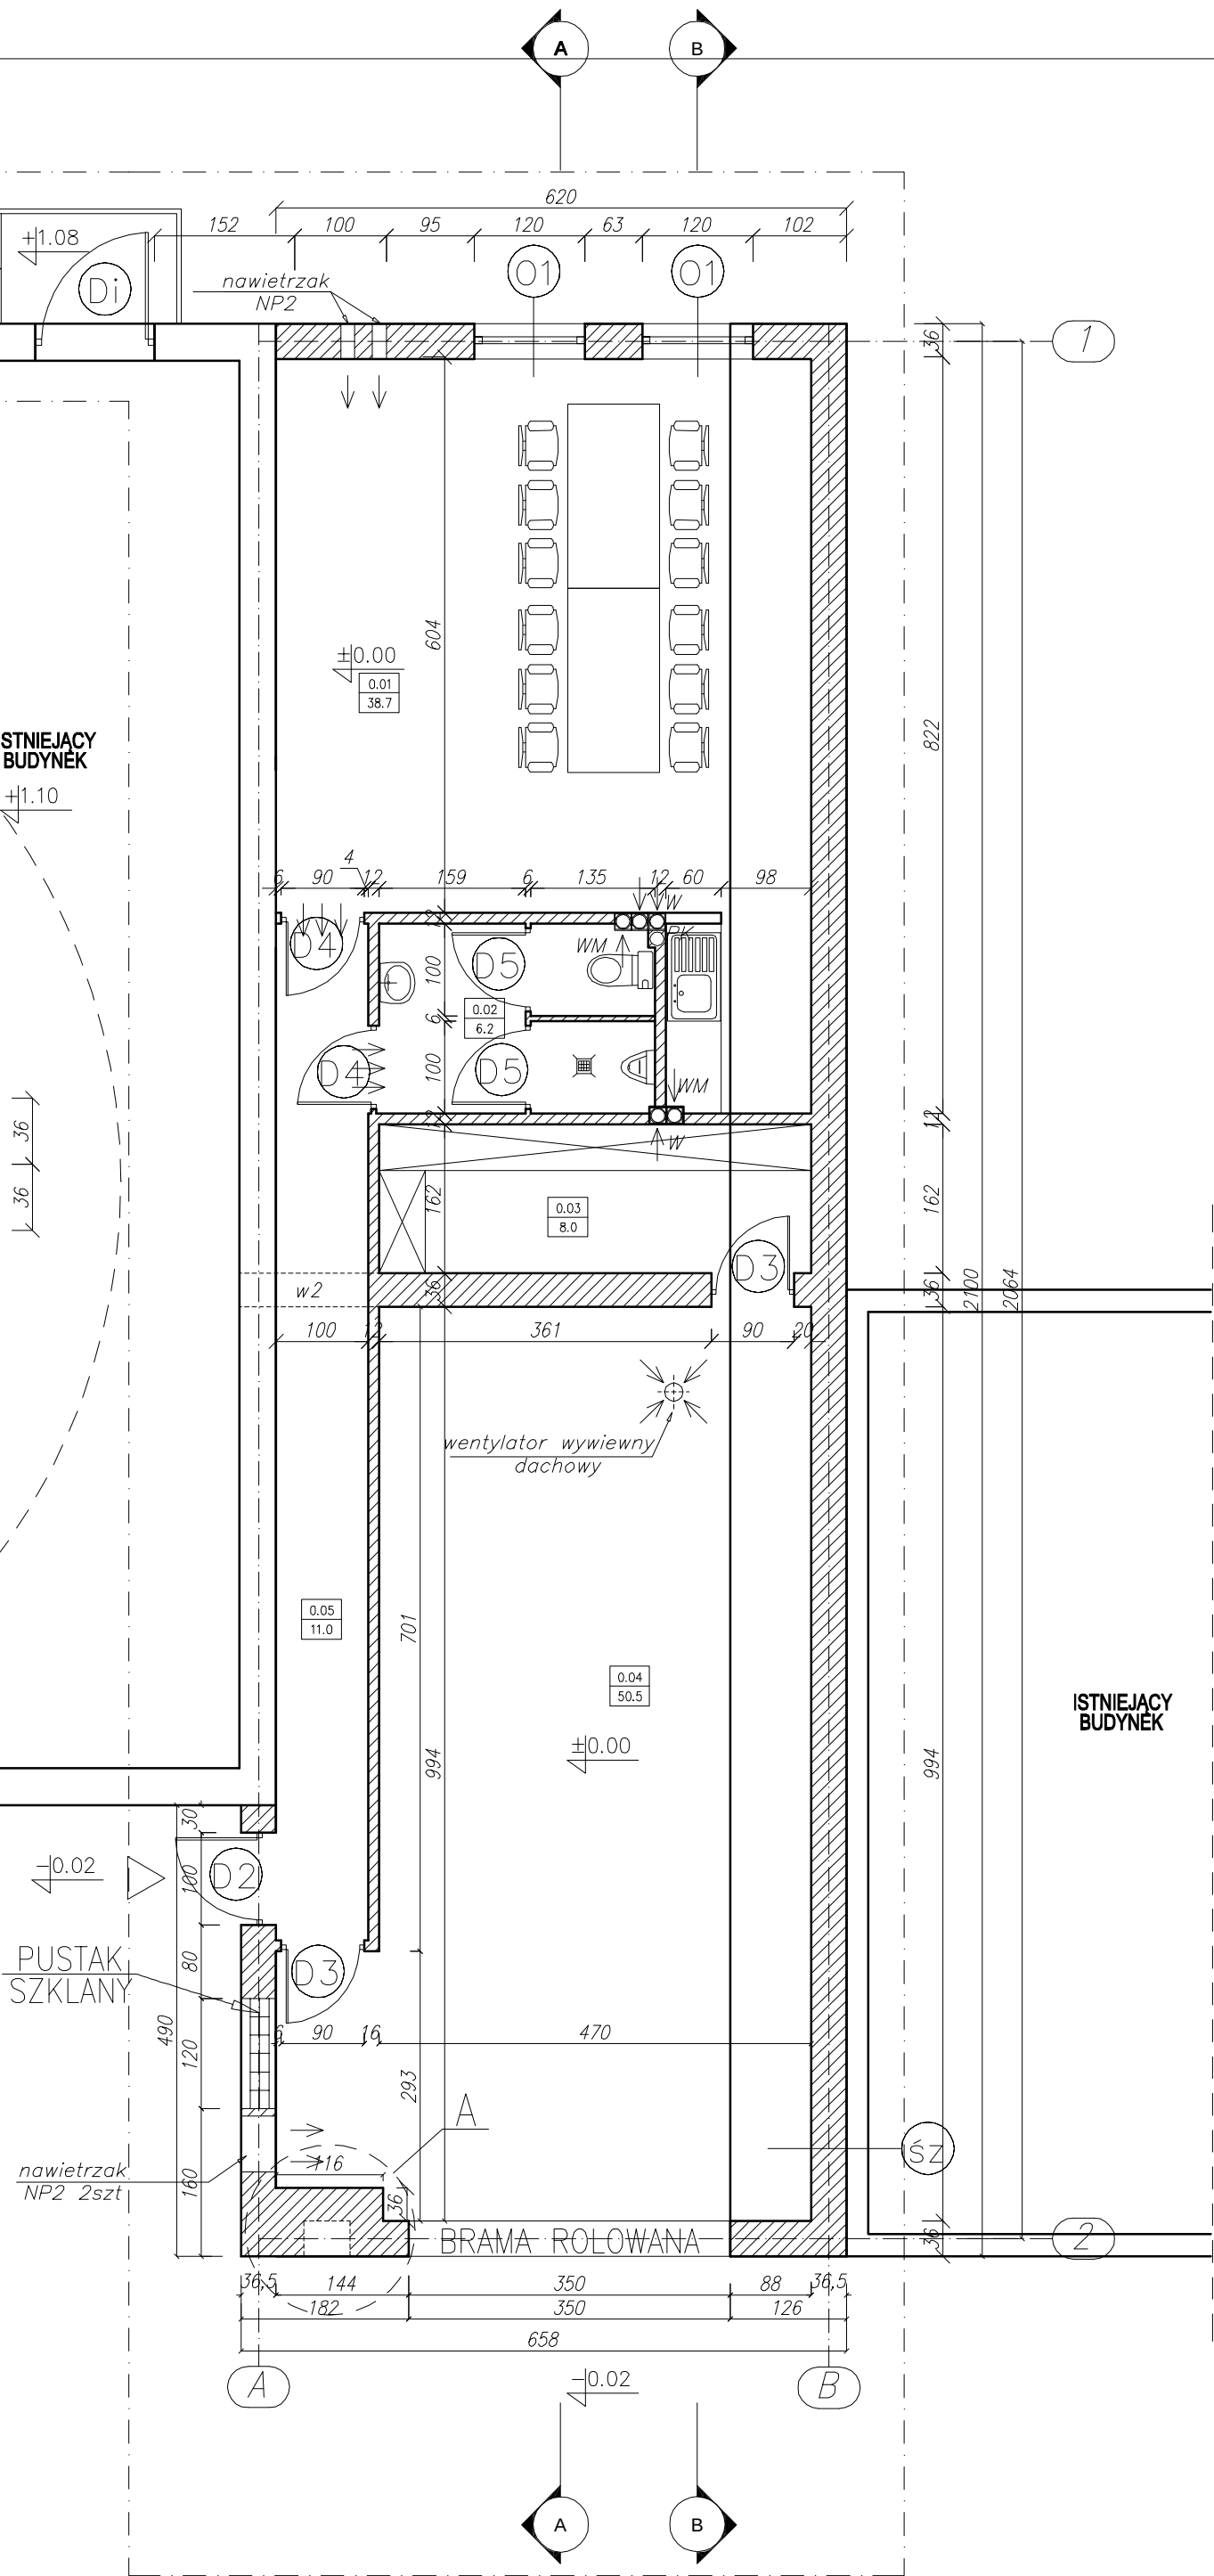

ŚZ	1,5cm tynk cem-wap
36,5cm	pustak unipor U=0.28W/m2K
1,5cm	tynk cem-wap

ARCHITUZ

Pracownia Projektowa
arch. Mirosław GUDRA

adres: Siemionka 1
63-620 Trzcinica
tel.691236234,
email archituz@op.pl

Tytuł projektu:
"Rozbudowa domu ludowego
o pomieszczenia świetlicy
oraz garaż dla OSP"

Adres Inwestycji:
Tabor Wielki
dz. nr.ew.29/5
63-640 Bralin

Nazwa rysunku:

r z u t p r z y z i e m i a

Status projektu:
projekt budowlany

projektant architektury:
mgr inż.arch. Mirosław
Gudra

nr upr.: 52/09/DOIA

projektant konstrukcji:
tech. bud. Stefan
Drózd

nr upr.: 78/69

Data:
09-2010

Skala rysunku:
1:100

Nr rys./Str.



RZUT KONSTRUKCJI
DACHU
RZUT DACHU

Objaśnienia

— · — · — Zakres opracowania

 Ściana projektowana

☐ Ściana istniejąca

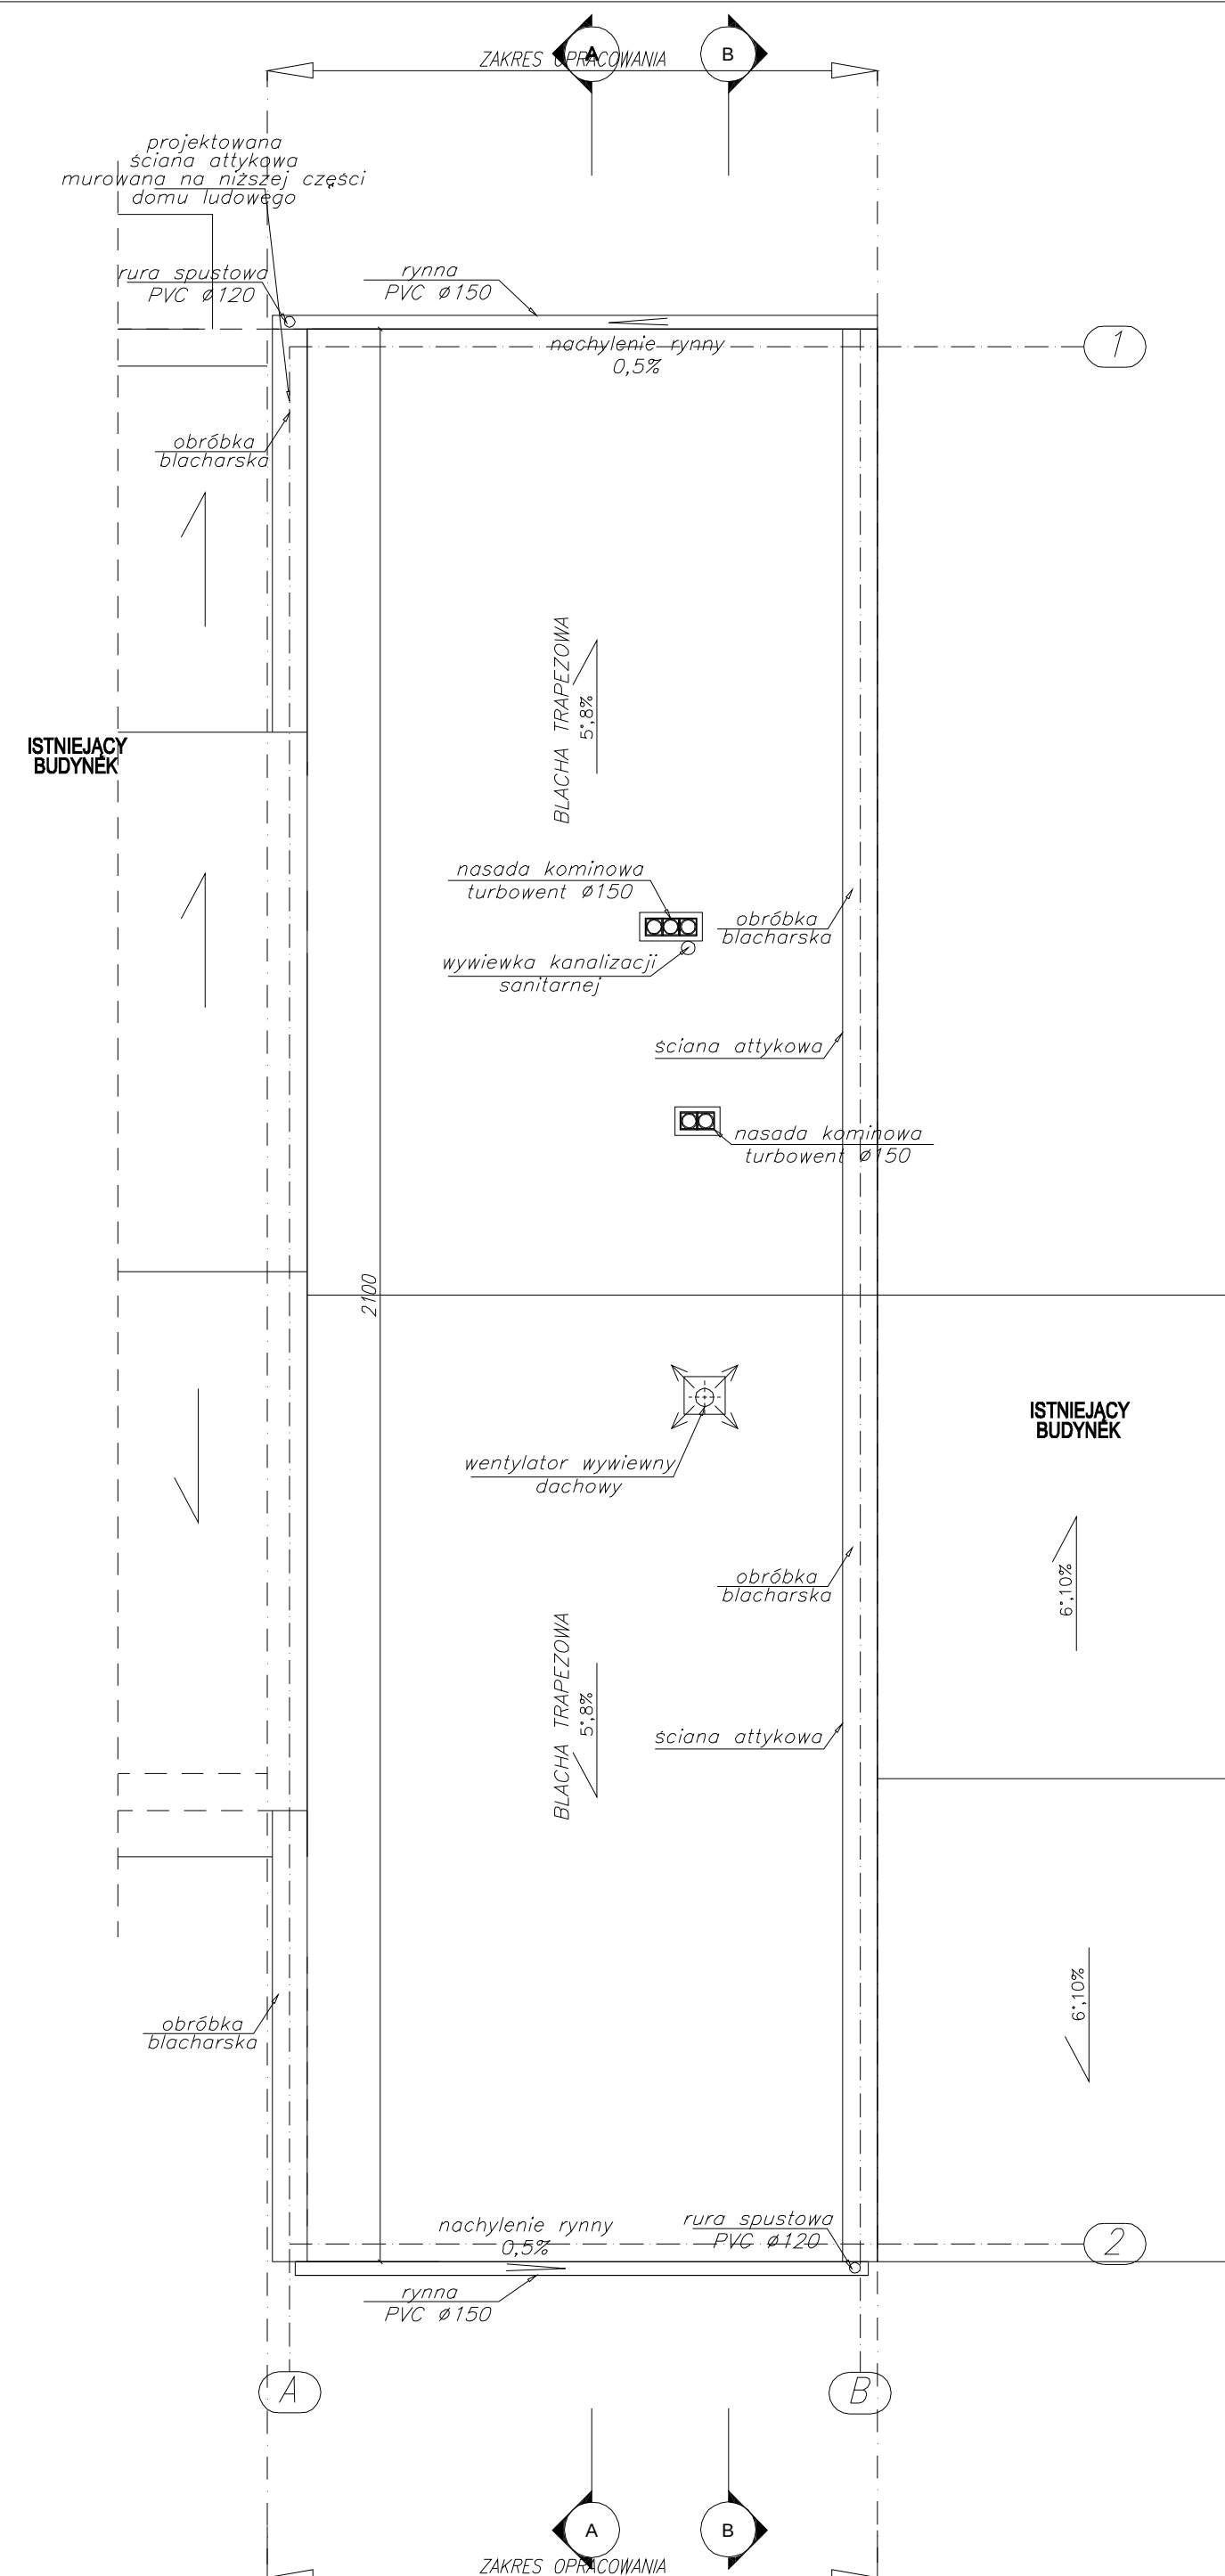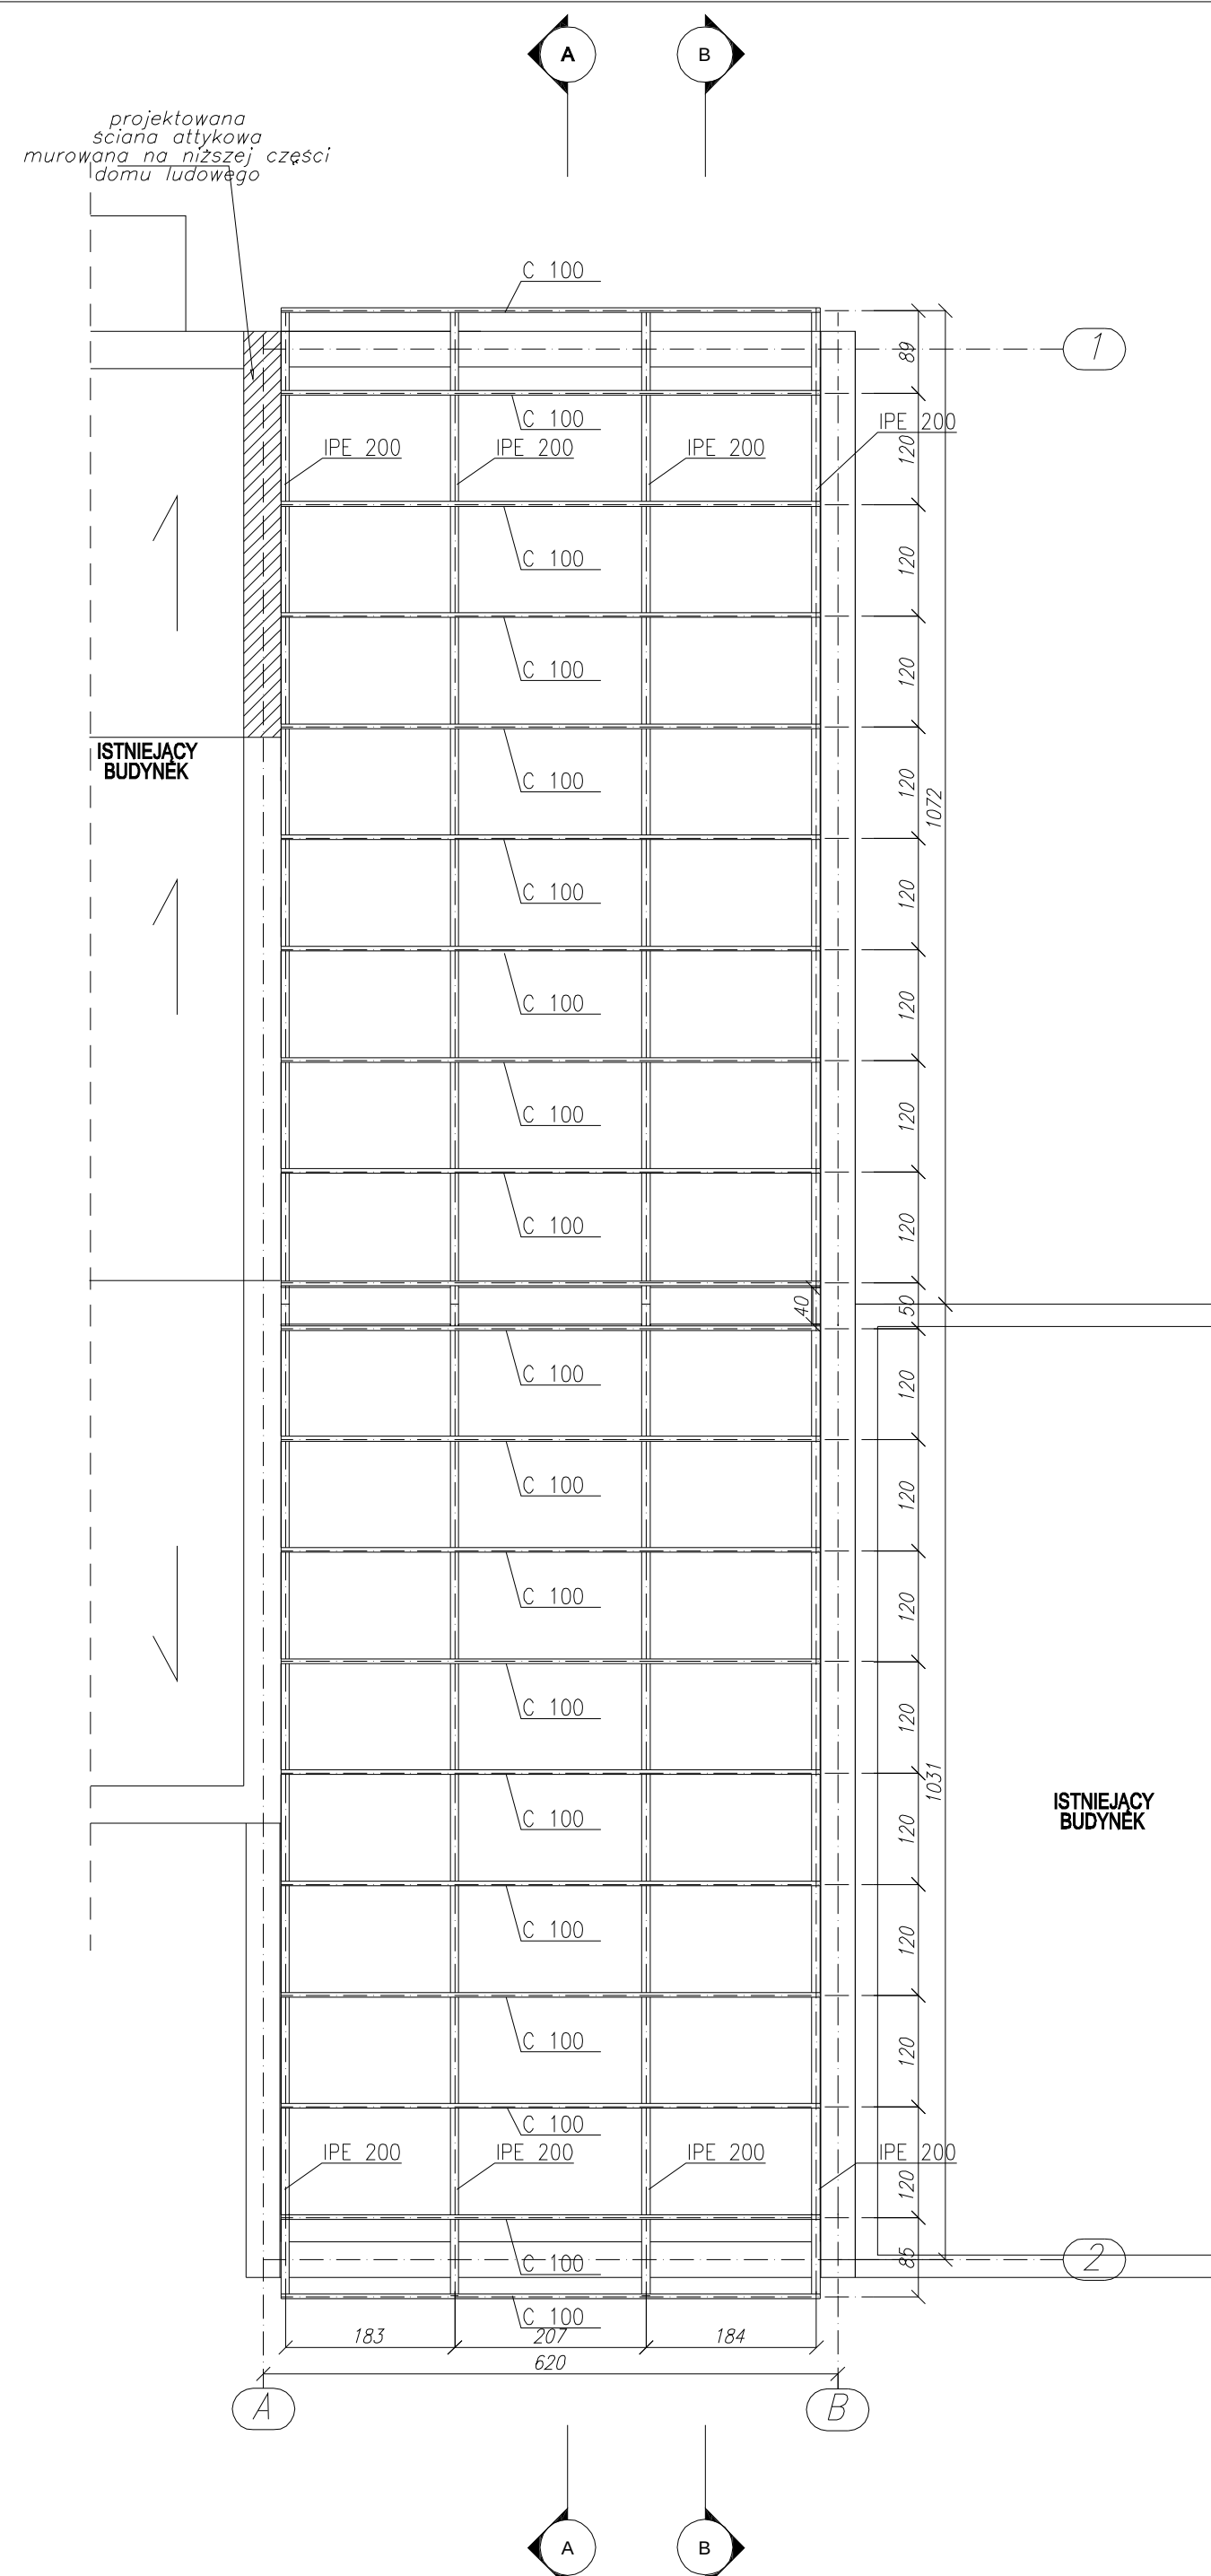

ARCHITUZ

Pracownia Projektowa
arch. Mirosław GUDRA

adres: Siemionka 1
63-620 Trzcinica
tel.691236234,
email archituz@op.pl

Tytuł projektu:

**"Rozbudowa domu ludowego
o pomieszczenia świetlicy
oraz garaż dla OSP"**

Adres Inwestycji:

Tabor Wielki
dz. nr.ew.29/5
63-640 Bralin

Nazwa rysunku:

-rzut konstrukcji dachu
-rzut dachu

Status projektu:	
------------------	--

projekt budowlany

projektant architektury:	
--------------------------	--

mgr inż.arch. **Mirosław
Gudra**

nr upr.:	52/09/DOIA
----------	------------

projektant konstrukcji:
tech. bud. **Stefan**
Dróżdż

nr upr.:	78/69
----------	-------

	Data:
--	-------


09-2010

	Skala rysunku:	
--	----------------	--

1:100

	Numer rysunku:
--	----------------

PRZEKRÓJ A-A

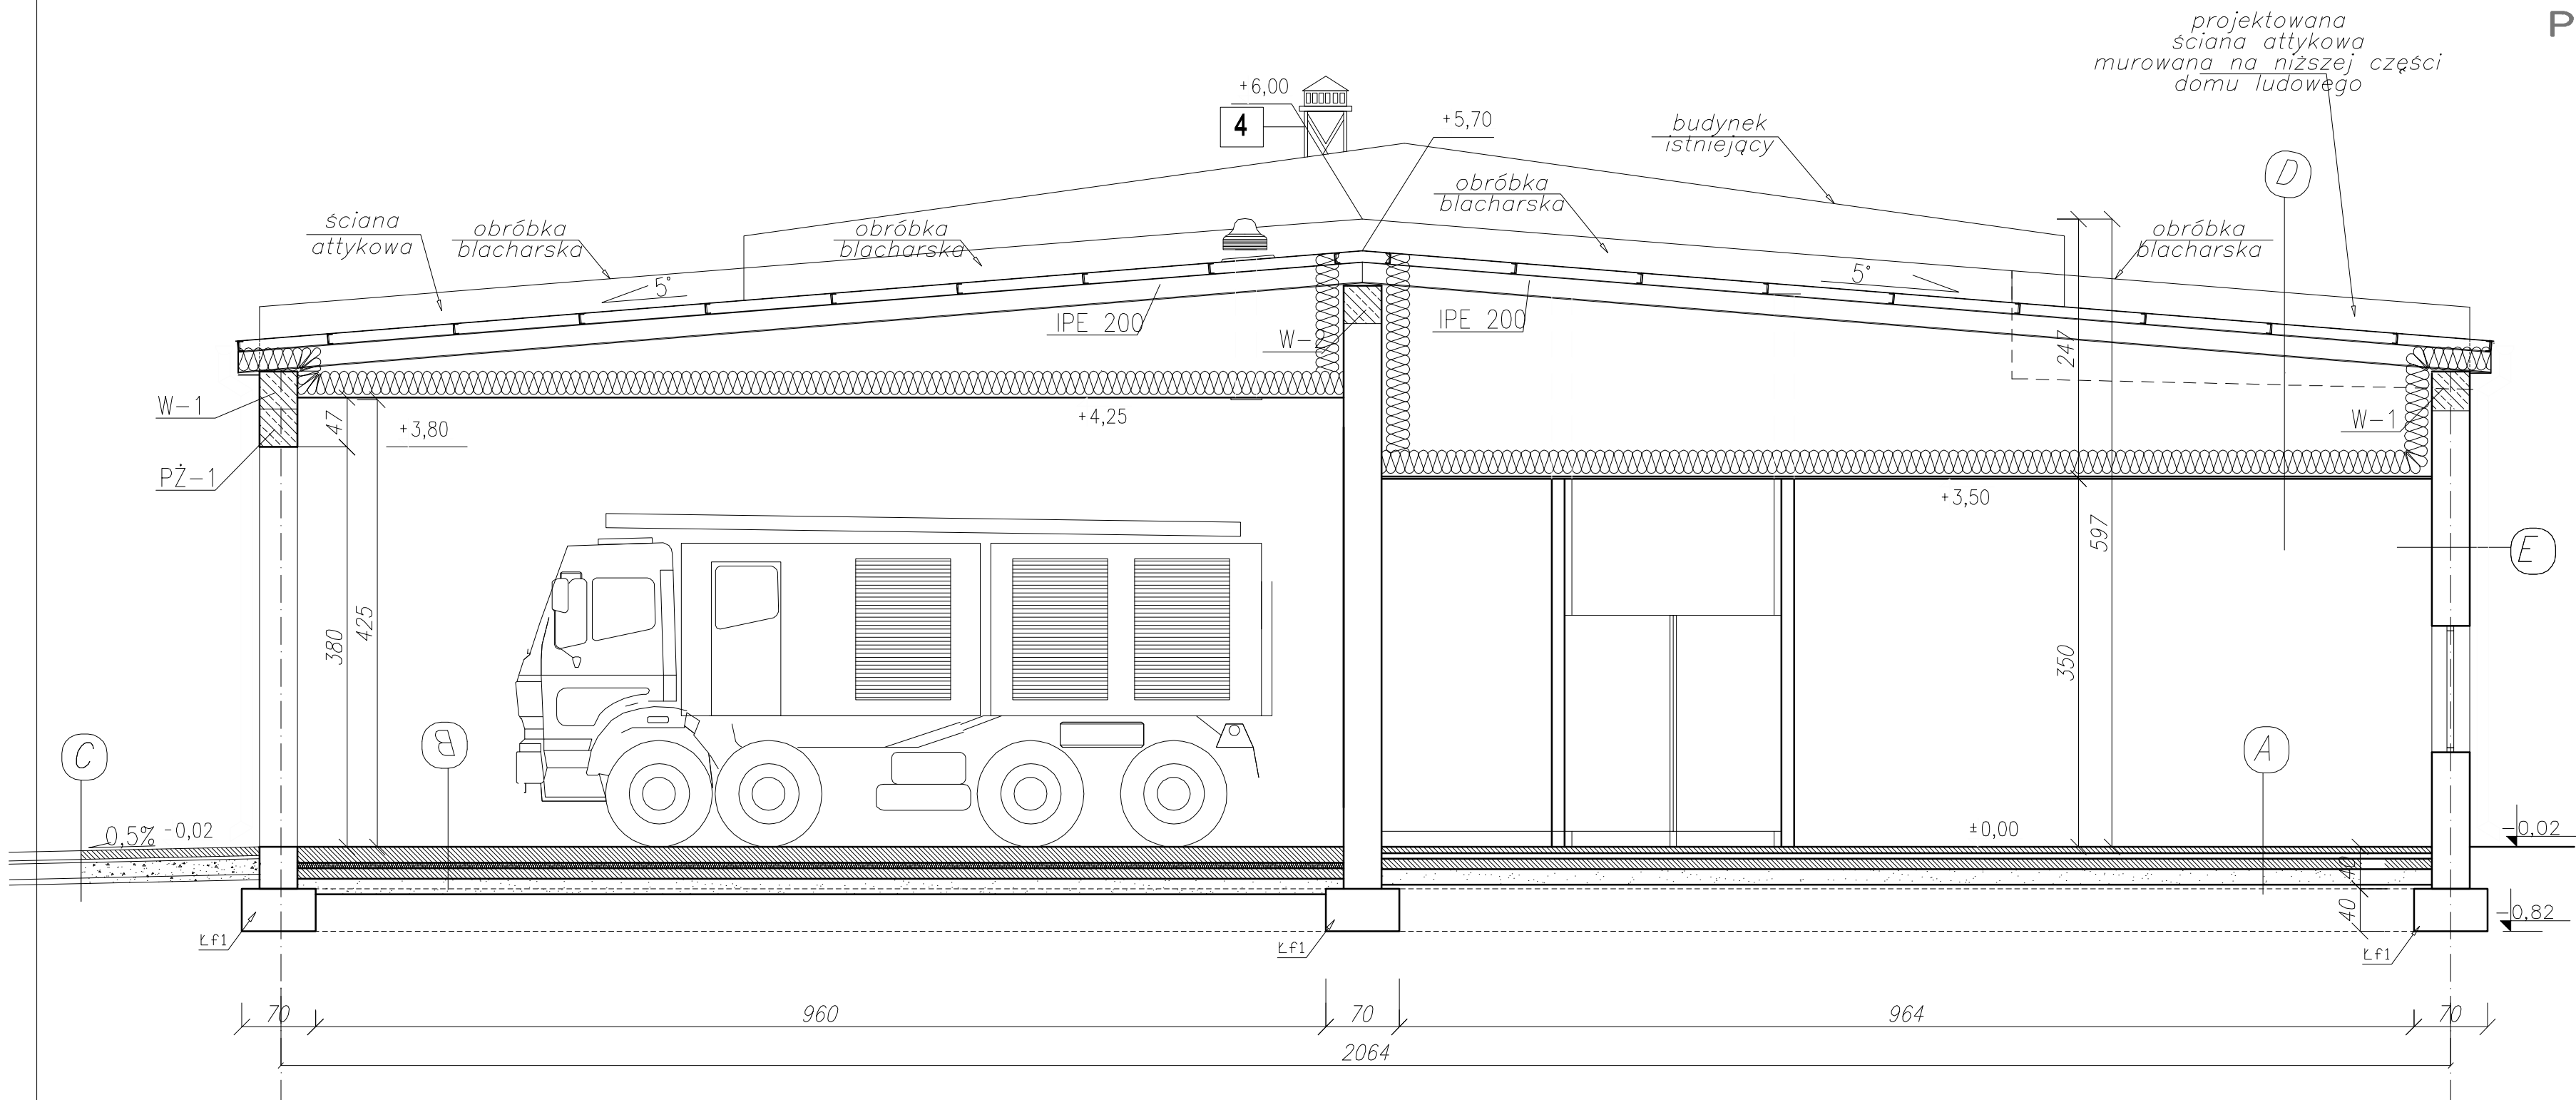

A

- płytki gresowe gr. 1 cm
- posadzka cement. zbrojona siatką przeciwskurczową gr. 6 cm
- folia PE zgrzewana gr. 0.1 mm
- styropian EPS100 gr. 5 cm
- folia PE zgrzewana gr. 0.8 mm
- beton B10 gr. 10 cm
- podsypka płaskowa zagęszczona gr. 15 cm

B

- płytki przemysłowe gr. 1.2 cm
- posadzka cement. zbrojona siatką przeciwskurczową gr. 15 cm
- folia PE zgrzewana gr. 0.1 mm
- styropian EPS100 gr. 5 cm
- folia PE zgrzewana gr. 0.8 mm
- beton B10 gr. 10 cm
- podsypka płaskowa zagęszczona gr. 15 cm

C

- kostka betonowa wibroprasowana 8cm.
- podsypka cementowo - piaskowa (1:4) gr 3cm.
- podbudowa z kruszywa łamanego stabilizowana mechanicznie gr.20cm.
- grunt rodzimy

D

- blacha trapezowa
- konstrukcja stalowa
- folia paroizolacyjna gr. 0.1 mm
- wełna mineralna gr. 20 cm
- folia PE paroizolacyjna gr. 0.8 mm
- stalowy ruszt systemowy stropu podwieszanego
- 2 x płyta G-K

E

- tynk cem-wap
- pustak unipor U=0.28W/m2K
- tynk cem-wap

ARCHITUZ

Pracownia Projektowa
arch. Mirosław GUDRA

adres: Siemionka 1
63-620 Trzcinica
tel.691236234,
email archituz@op.pl

Tytuł projektu:

"Rozbudowa domu ludowego
o pomieszczenia świetlicy
oraz garaż dla OSP"

Adres Inwestycji:

Tabor Wielki
dz. nr.ew.29/5
63-640 Bralin

Nazwa rysunku:

przekrój A-A

Status projektu:

projekt budowlany

projektant architekt:

mgr inż.arch. Mirosław

Gudra

nr upr.: 52/09/DOIA

projektant konstrukcji:

tech. bud. Stefan

Drózd

nr upr.: 78/69


Data:

09-2010

Skala rysunku:


1:50

Nr rys./Str.

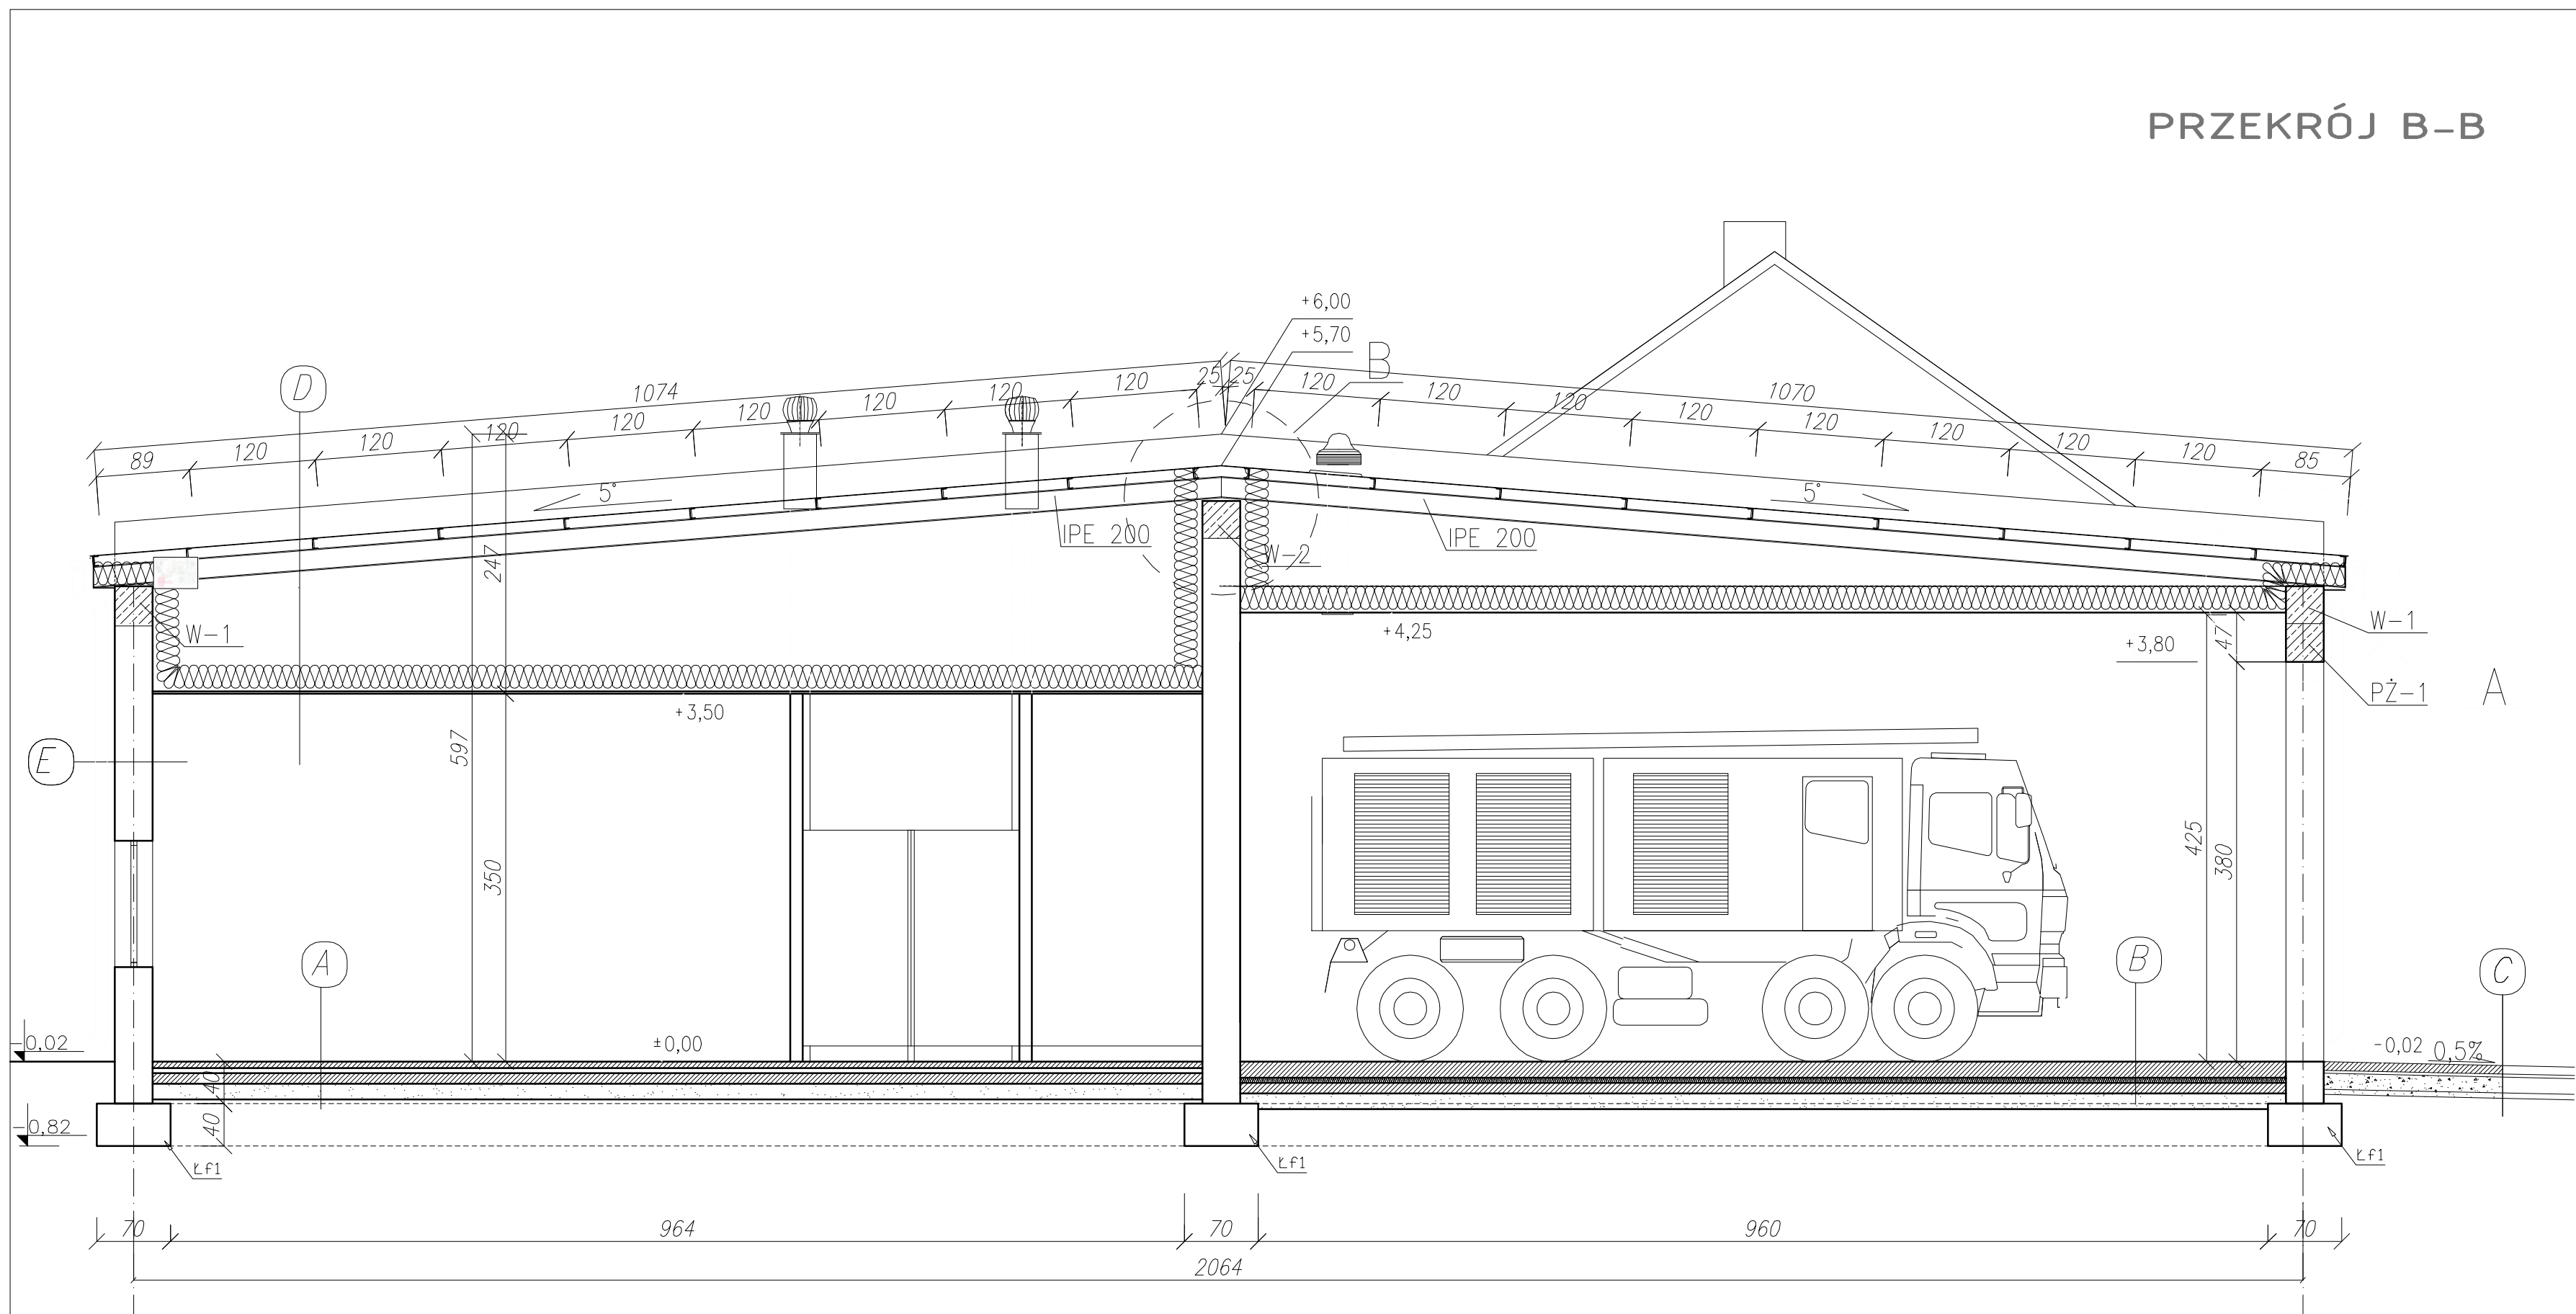


A	- płytki gresowe gr. 1 cm - posadzka cement. zbrojona siatką przeciwskurczową gr. 6 cm - folia PE zgrzewana gr. 0.1 mm - styropian EPS100 gr. 5 cm - folia PE zgrzewana gr. 0.8 mm - beton B10 gr. 10 cm - podsypka płaskowa zagęszczona gr. 15 cm
B	- płytki przemysłowe gr. 1.2 cm - posadzka cement. zbrojona siatką przeciwskurczową gr. 15 cm - folia PE zgrzewana gr. 0.1 mm - styropian EPS100 gr. 5 cm - folia PE zgrzewana gr. 0.8 mm - beton B10 gr. 10 cm - podsypka płaskowa zagęszczona gr. 15 cm
C	- kostka betonowa wibroprasowana 8cm. - podsypka cementowo - piaskowa (1:4) gr 3cm. - podbudowa z kruszywa łamanego - stabilizowana mechanicznie gr.20cm. - grunt rodzimy
D	- blacha trapezowa - konstrukcja stalowa - folia paroprzepuszczalna gr. 0.1 mm - wełna mineralna gr. 20 cm - folia PE paroszczelna gr. 0.8 mm - słalowy ruszt systemowy stropu podwieszanego - 2 x płyta G-K
E	- tynk cem-wap - pustak unipor U=0.28W/m2K - tynk cem-wap

SZCZEGÓŁ B
skala 1:5

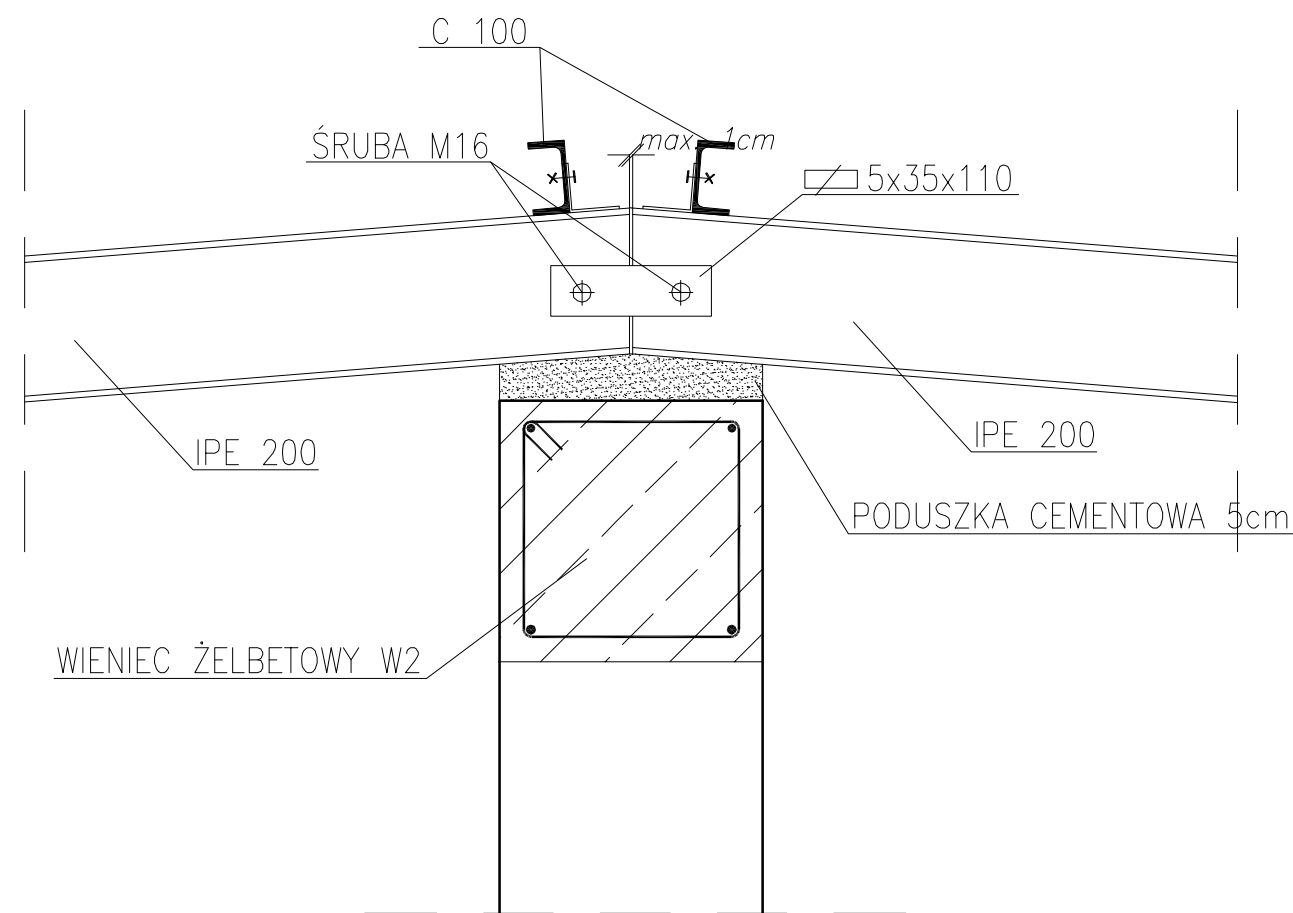


SZCZEGÓŁ A
skala 1:5

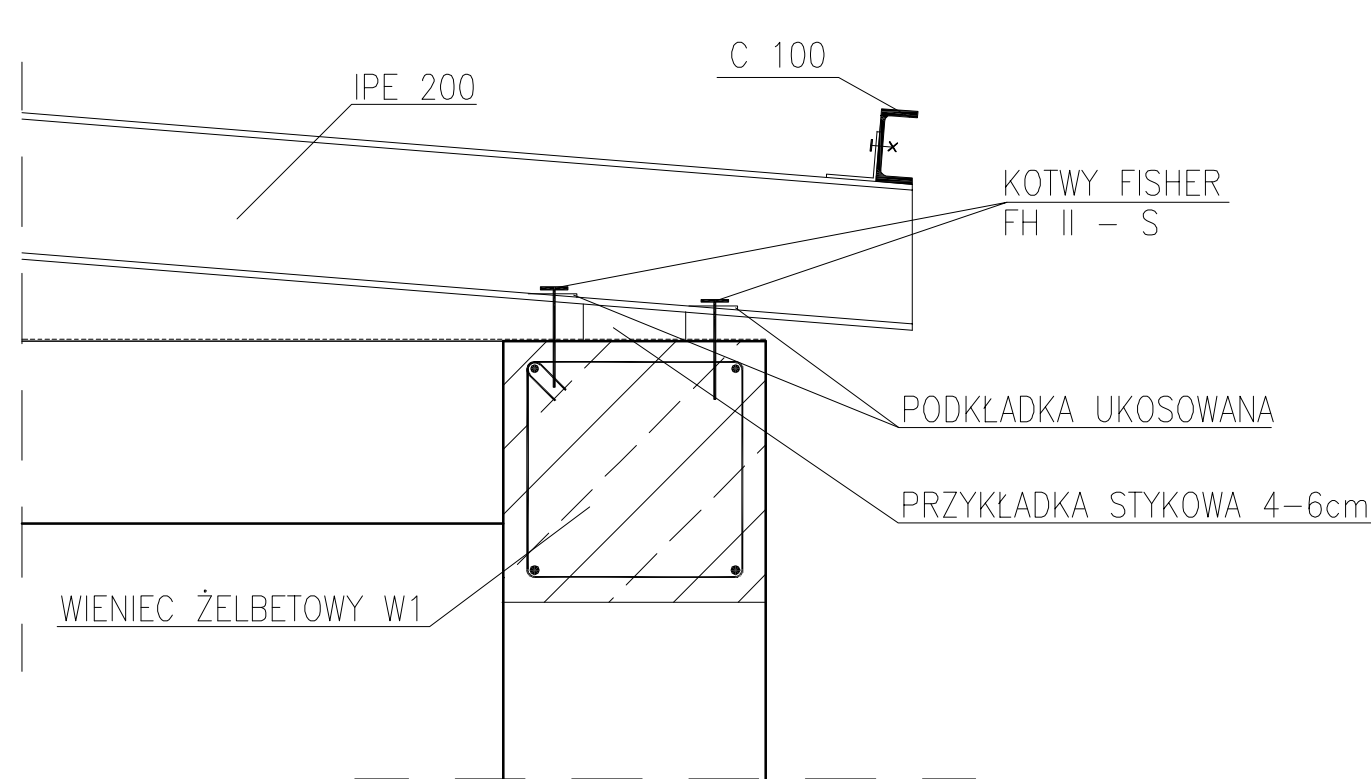

ARCHITUZ		
Pracownia Projektowa arch. Mirosław GUDRA		
adres:	Siemionka 1 63-620 Trzcinica tel.691236234, email archituz@op.pl	
Tytuł projektu: "Rozbudowa domu ludowego o pomieszczenia świetlicy oraz garaż dla OSP"		
Adres Inwestycji:	Tabor Wielki dz. nr.ew.29/5 63-640 Bralin	
Nazwa rysunku: przekrój B-B		
Status projektu: projekt budowlany		
projektant architektury:	mgr inż.arch. Mirosław Gudra	
nr upr.:	52/09/DOIA	
projektant konstruktora:	tech. bud. Stefan Drózd	
nr upr.:	78/69	
Data:	Skala rysunku:	Nr rys./Str.
09-2010	1:50	


Wieniec W-2 szt.1
Skala widoku 1:50

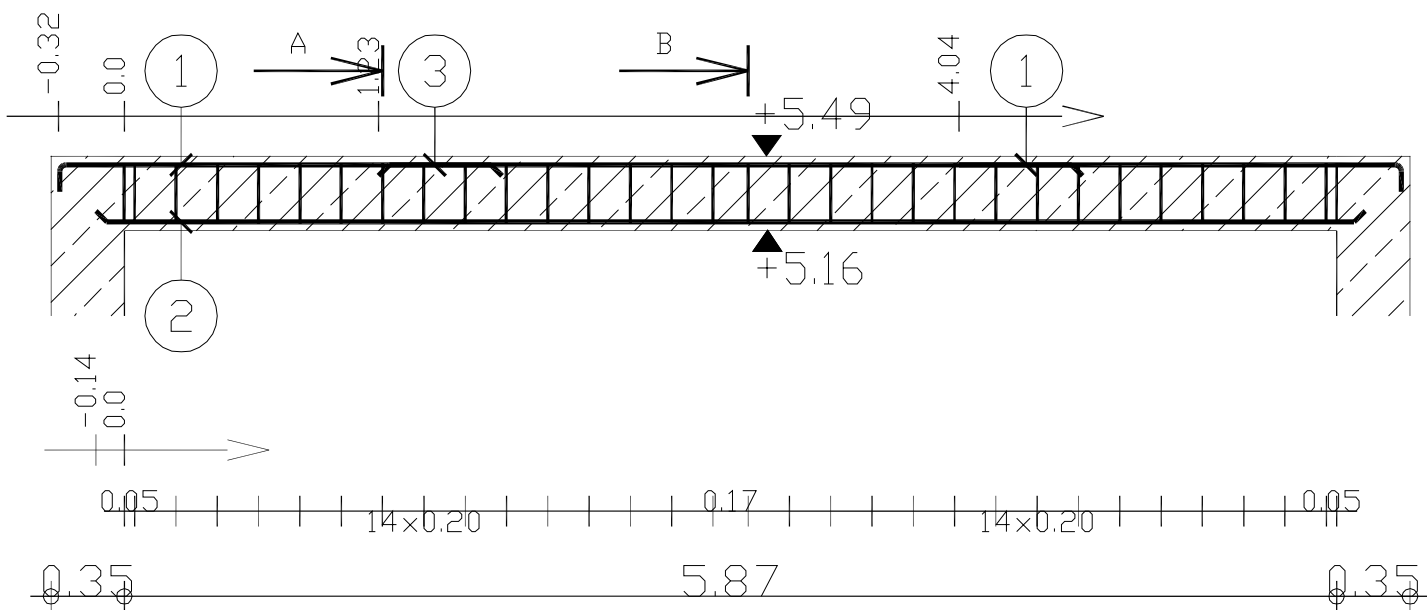


Poz.	Zbrojenie	Kształt	Stal
①	2*2Ø12 l=22.26		A-III
②	2Ø12 l=6.15		A-III
③	2Ø12 l=3.41		A-I
④	30Ø6 l=1.29		A-I

Stal A-III (A-III (34GS)) = 18.9 kg
Stal A-I (A-I (PB240)) = 14.7 kg
Beton = 0.853 m3 B25
Otulina 3 cm

PRZEKROJ
A-A
skal 1:10

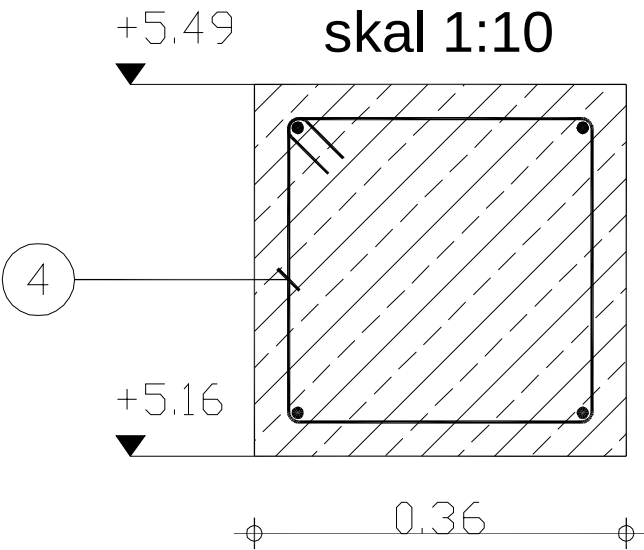


PRZEKROJ
B-B
skal 1:10

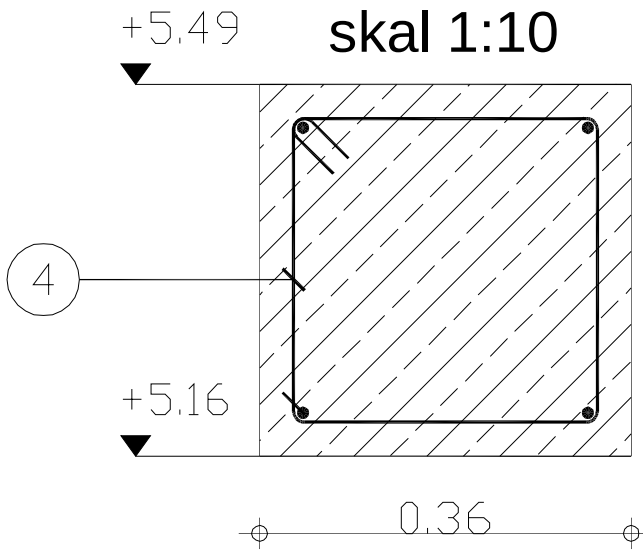

ARCHITUZ

Pracownia Projektowa arch. Mirosław GUDRA		
adres:	Siemionka 1 63-620 Trzcinica tel.691236234, email <u>archituz@op.pl</u>	
Tytuł projektu: "Rozbudowa domu ludowego o pomieszczenia świetlicy oraz garaż dla OSP"		
Adres Inwestycji:	Tabor Wielki dz. nr.ew.29/5 63-640 Bralin	
Nazwa rysunku: wieniec W-2		
Status projektu: projekt budowlany		
projektant architektury: mgr inż.arch. Mirosław Gudra		
nr upr.: 52/09/DOIA		
projektant konstrukcji: tech. bud. Stefan Drózdź		
nr upr.: 78/69		
Data: 09-2010	Skala rysunku: 1:50 1:10	Nr rys./Str.


Wieniec W-1 szt.2
Skala widoku 1:50

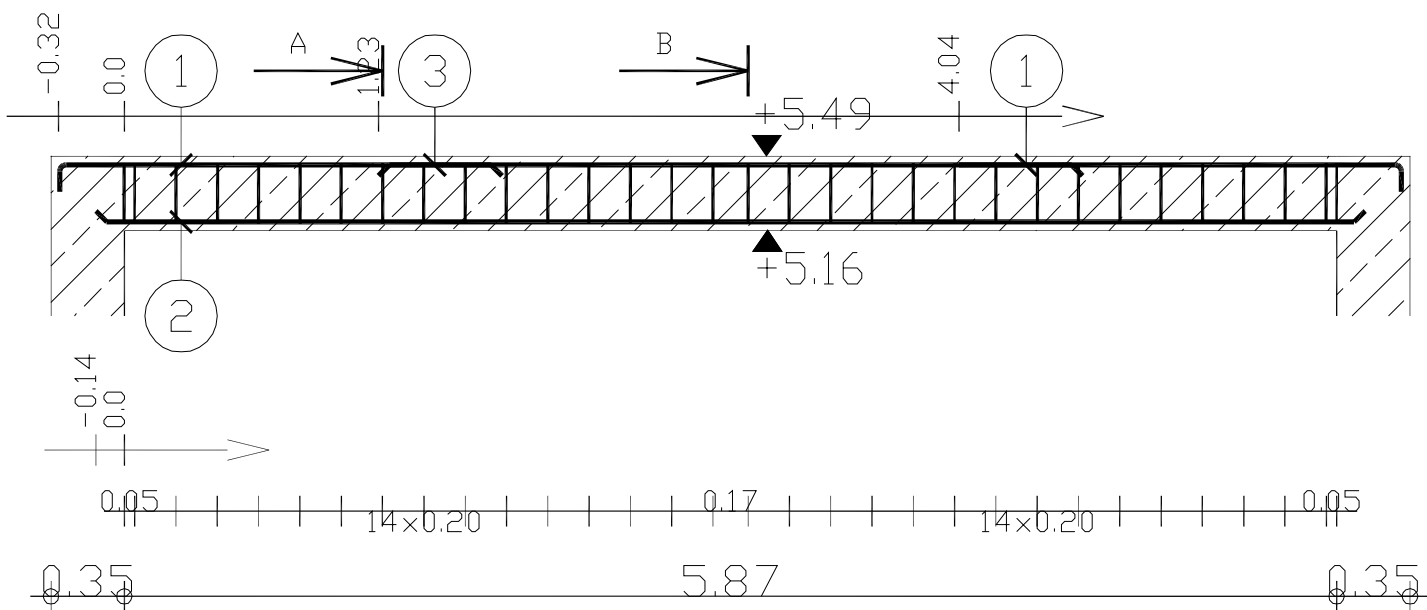


Poz.	Zbrojenie	Kształt	Stal
①	2*2Ø12 l=2.26		A-III
②	2Ø12 l=6.15		A-III
③	2Ø12 l=3.41		A-I
④	30Ø6 l=1.29		A-I

Stal A-III (A-III (34GS)) = 18.9 kg
Stal A-I (A-I (PB240)) = 14.7 kg
Beton = 0.853 m3 B25
Otulina 3 cm

PRZEKROJ
A-A
skal 1:10

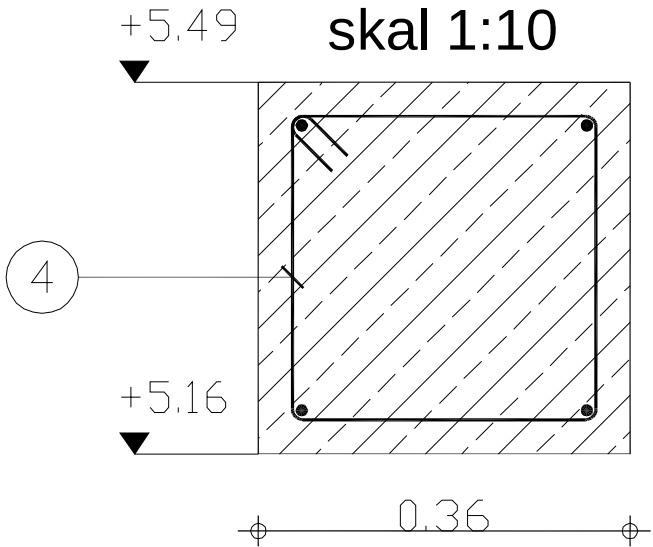

PRZEKROJ
B-B
skal 1:10

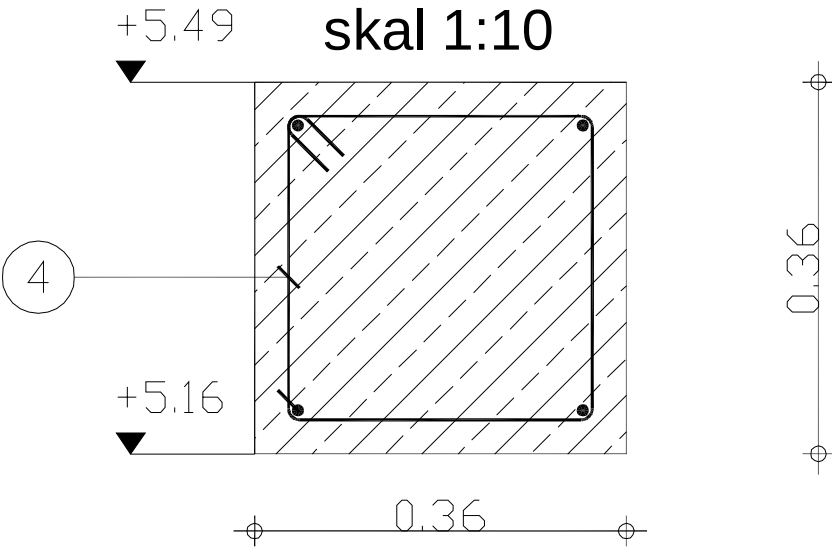

ARCHITUZ

Pracownia Projektowa
arch. Mirosław GUDRA

adres: Siemionka 1
63-620 Trzcinica
tel.691236234,
email archituz@op.pl

Tytuł projektu:

"Rozbudowa domu ludowego
o pomieszczenia świetlicy
oraz garaż dla OSP"

Adres Inwestycji:
Tabor Wielki
dz. nr.ew.29/5
63-640 Bralin

Nazwa rysunku:

wieniec W-1

Status projektu:

projekt budowlany

projektant architektury:
mgr inż.arch. Mirosław
Gudra

nr upr.: 52/09/DOIA

projektant konstrukcji:
tech. bud. Stefan
Drózdź

nr upr.: 78/69

Data:

09-2010


Skala rysunku:

1:50
1:10

Nr rys./Str.



PODCIĄG PŻ-1

Podciąg żelbetowy PŻ-1 szt. 1
Skala widoku 1:25

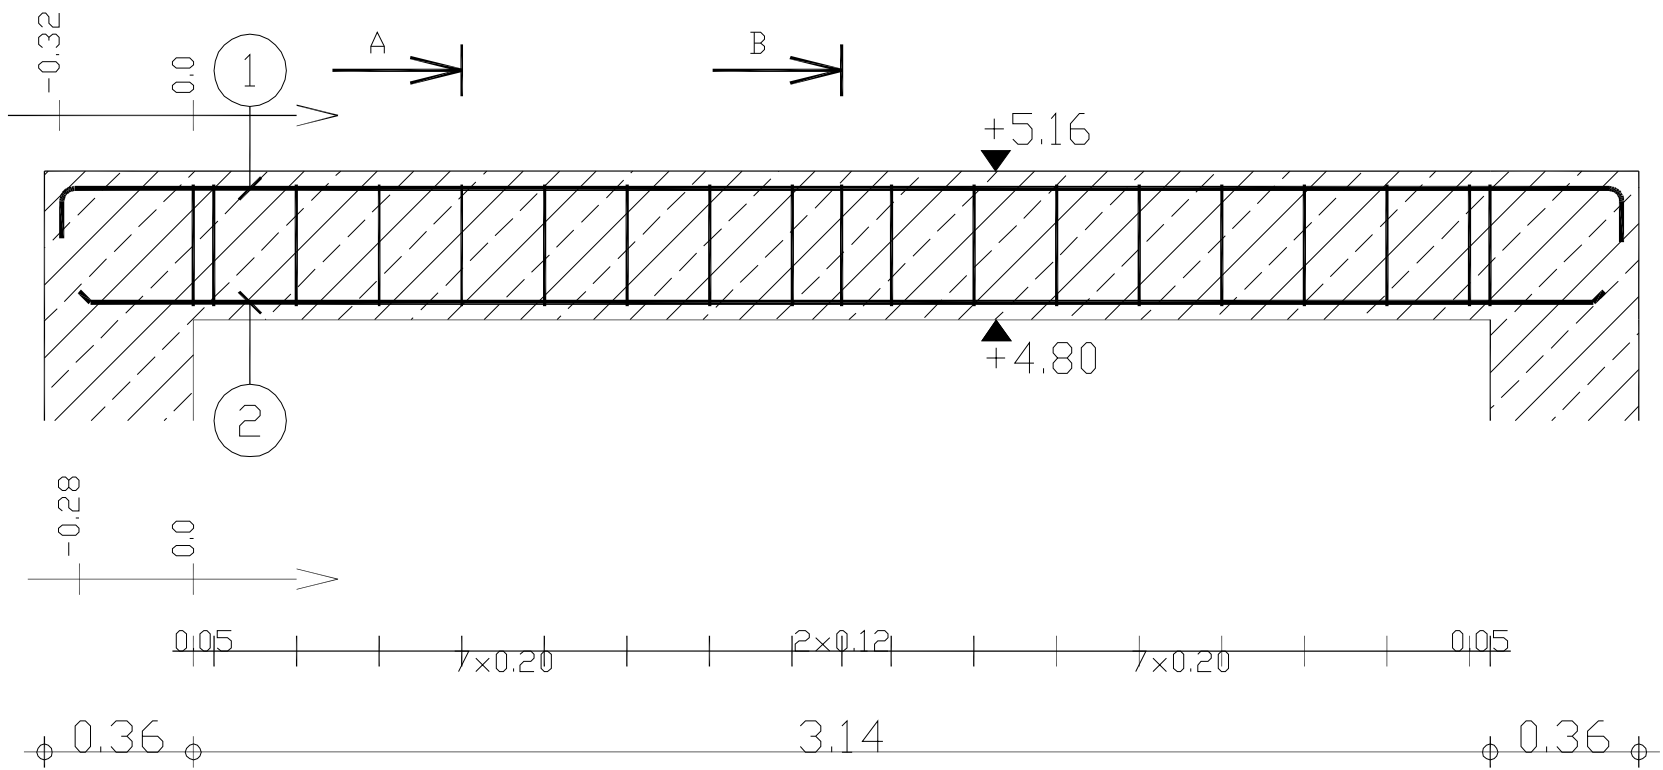

Poz.	Zbrojenie	Kształt	Stal
①	2Ø12 l=4.00		A-III
②	2Ø12 l=3.69		A-III
③	17Ø6 l=1.29		A-I

Stal A-III (A-III (34GS)) = 13.7 kg
Stal A-I (A-I (PB240)) = 4.87 kg
Beton = 0.5 m3 B25
Otulina 3 cm

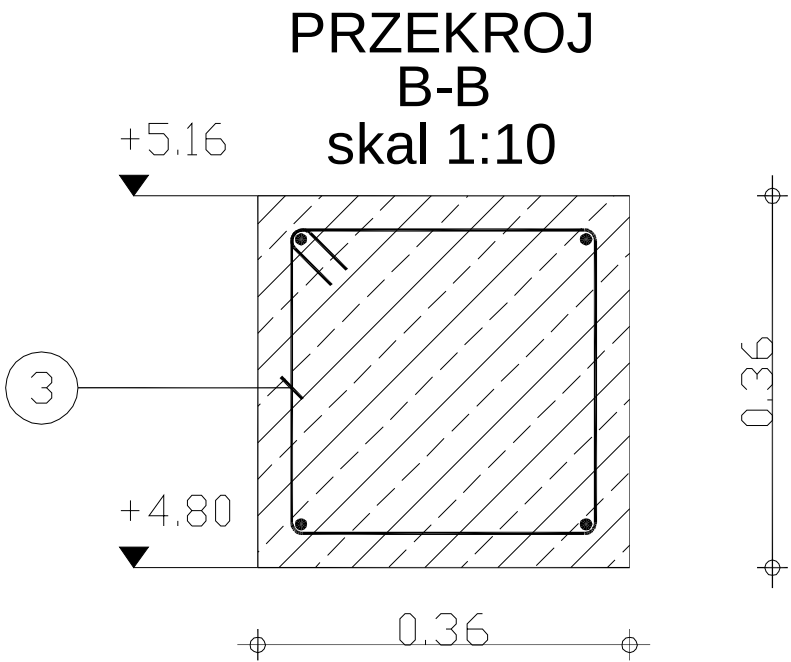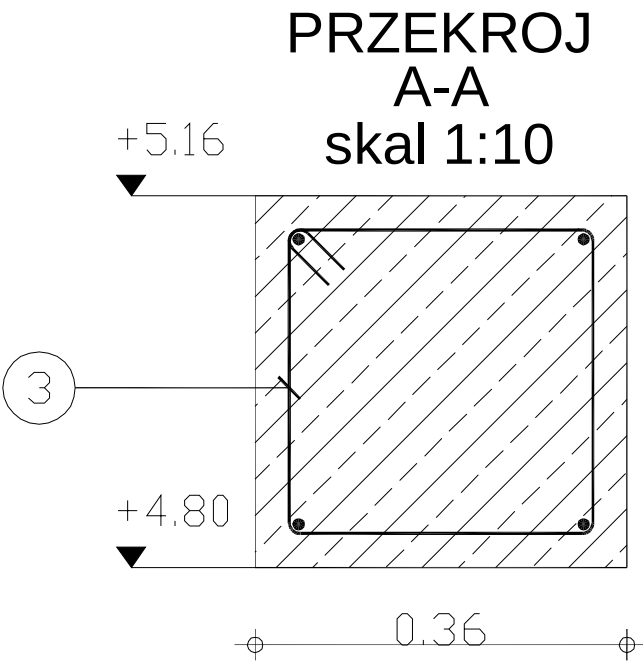

ARCHITUZ

Pracownia Projektowa
arch. Mirosław GUDRA

adres: Siemionka 1
63-620 Trzcinica
tel.691236234,
email archituz@op.pl

Tytuł projektu:

"Rozbudowa domu ludowego
o pomieszczenia świetlicy
oraz garaż dla OSP"

Adres Inwestycji:
Tabor Wielki
dz. nr.ew.29/5
63-640 Bralin

Nazwa rysunku:

podciąg PŻ-1

Status projektu:

projekt budowlany

projektant architektury:
mgr inż.arch. Mirosław
Gudra

nr upr.: 52/09/DOIA

projektant konstrukcji:
tech. bud. Stefan
Drózdź

nr upr.: 78/69


Data:

09-2010

Skala rysunku:

1:50
1:10

Nr rys./Str.

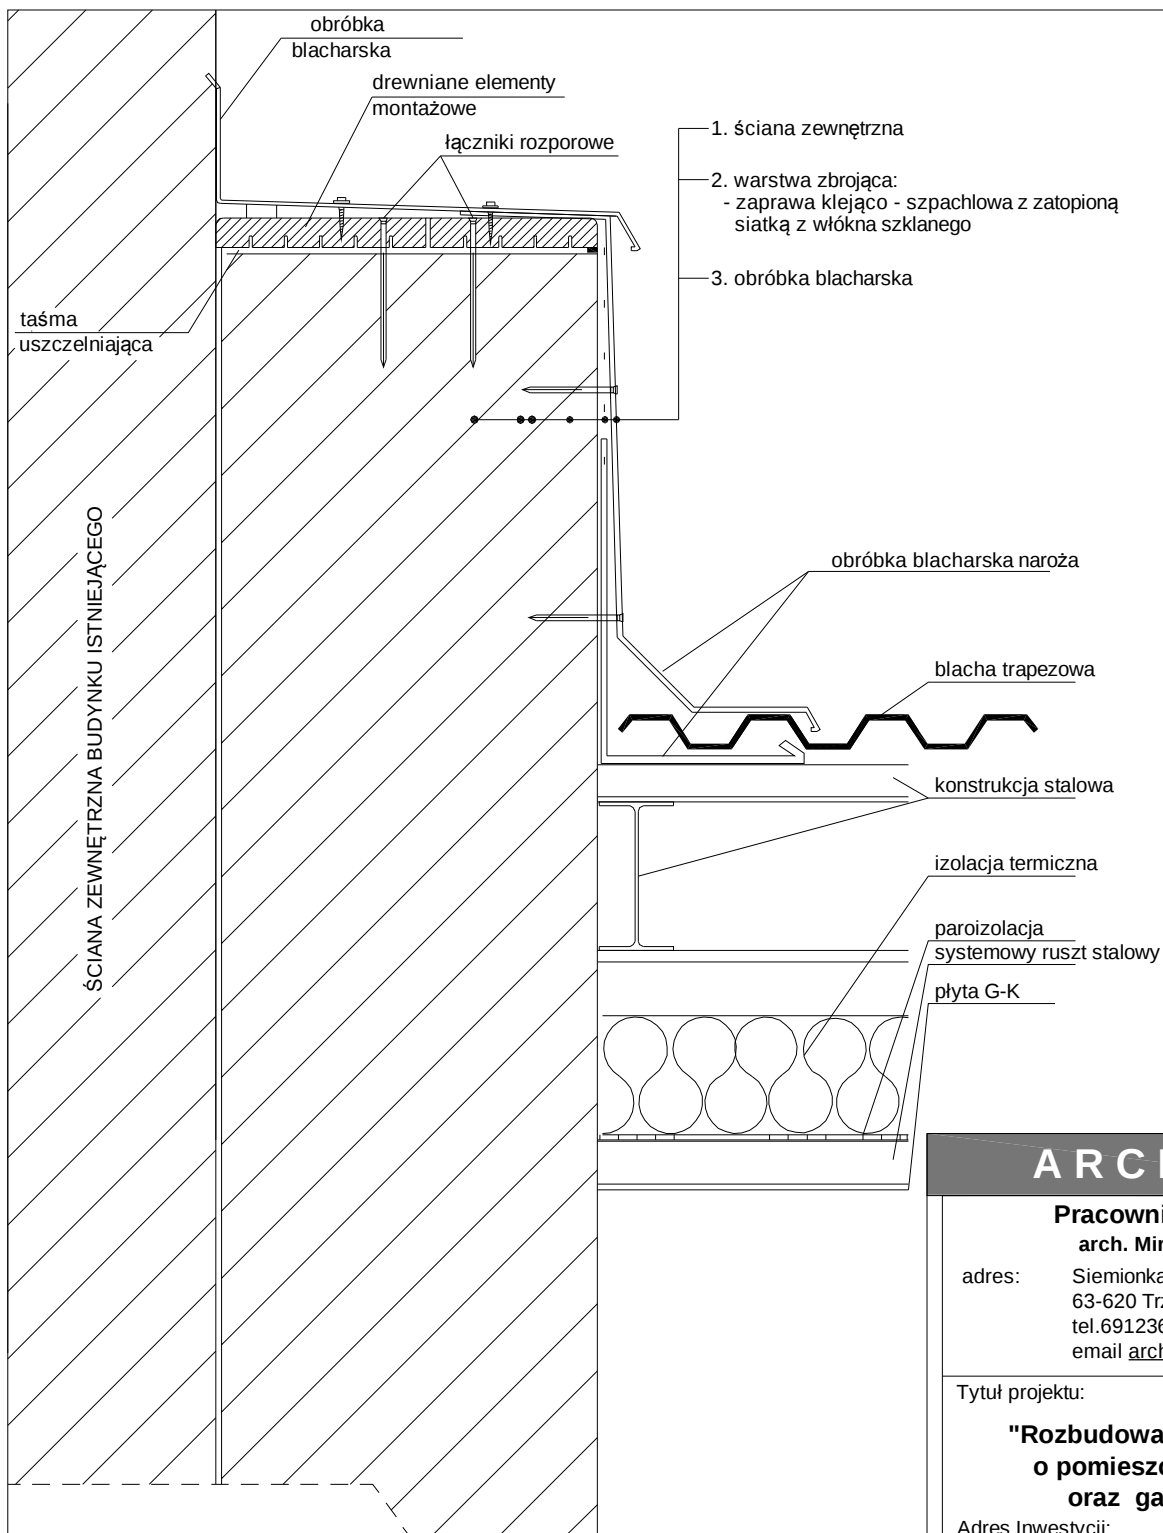

ARCHITUZ

Pracownia Projektowa arch. Mirosław GUDRA

adres: Siemionka 1
63-620 Trzcinica
tel. 691236234,
email archituz@op.pl

Tytuł projektu:

**"Rozbudowa domu ludowego
o pomieszczenia świetlicy
oraz garaż dla OSP"**

Adres Inwestycji:

Tabor Wielki
dz. nr. ew. 29/5
63-640 Bralin

Nazwa rysunku:

**detal obróbki
blacharskiej**

Status projektu:

projekt budowlany

projektant architektury:

mgr inż. arch. Mirosław
Gudra

nr upr.: 52/09/DOIA

projektant konstrukcji:

tech. bud. Stefan
Drózd

nr upr.: 78/69




Data:

09-2010


Skala rysunku:

Nr rys./Str.

ZESTAWIENIE STOLARKI

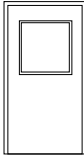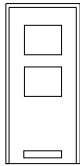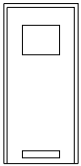OZNACZENIE NA RYSUNKU	D1	D2	D3	D4	D5
OZNACZENIE PRODUCENTA	—	—	—	—	—
PRODUCENT STOLARKI	—	—	—	—	—
ZESTAWIENIE DRZWI SCHEMAT	 U=1,6 W/m ² xK	 U=1,6 W/m ² xK			
Wymiary w świetle otworu	S _o 130 H _o 205	S _o 100 H _o 205	S _o 90 H _o 205.5	S _o 90 H _o 205.5	S _o 90 H _o 205.5
Wymiary zewnętrzne	Sz — Hz —	Sz — Hz —	Sz — Hz —	Sz — Hz —	Sz — Hz —
Wymiary w świetle ościeżnicy	S 120 H 200	S 90 H 200	S 80 H 200	S 80 H 200	S 80 H 200
RAZEM	L / P — 1	L / P — 1	L / P — 2	L / P 1 1	L / P 1 1
RAZEM	1 szt.	1 szt.	2	2	2
	zewnętrzne PVC	zewnętrzne PVC	wewnętrzne DREWNIANE DREWNOPOCHODNE	wewnętrzne DREWNIANE DREWNOPOCHODNE	wewnętrzne DREWNIANE DREWNOPOCHODNE

Zestawienie stolarki okiennej

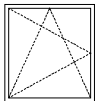OZNACZENIE NA RYSUNKU	OKNO_1
OZNACZENIE PRODUCENTA	—
PRODUCENT STOLARKI	INDYWIDUALNE
ZESTAWIENIE OKIEN SCHEMAT	 U=1,2 W/m ² xK OKNA 120X130
Wymiary zestawcze	So x Ho 120X130
Zewnętrzne wymiary ościeżnicy	Sz SZ Hz HZ
Wymiary w świetle ościeżnicy	S S H H
Powierzchnia m ²	SxH —
RAZEM	2 szt.
	PCV

ARCHITUZ

Pracownia Projektowa arch. Mirosław GUDRA

adres: Siemionka 1
63-620 Trzcinica
tel. 691236234,
email archituz@op.pl

Tytuł projektu:

**"Rozbudowa domu ludowego
o pomieszczenia świetlicy
oraz garaż dla OSP"**

Adres Inwestycji:

Tabor Wielki
dz. nr.ew.29/5
63-640 Bralin

Nazwa rysunku:

z e s t a w i e n i e s t o l a r k i

Status projektu:

p r o j e k t b u d o w l a n y

projektant architektury:
mgr inż.arch. Mirosław
Gudra

nr upr.: 52/09/DOIA

projektant konstrukcji:
tech. bud. Stefan
Drózd

nr upr.: 78/69

Data:

09-2010

Skala rysunku:

1:100

Nr rys./Str.