


PROJEKTOWANE ZJAZDY
PRZEKROJE

PROJEKTOWANY ZJAZD:
PRZEKRÓJ B-B


PROJEKTOWANE ODWODNIENIE LINIOWE
WG PROJEKTU WOD-KAN

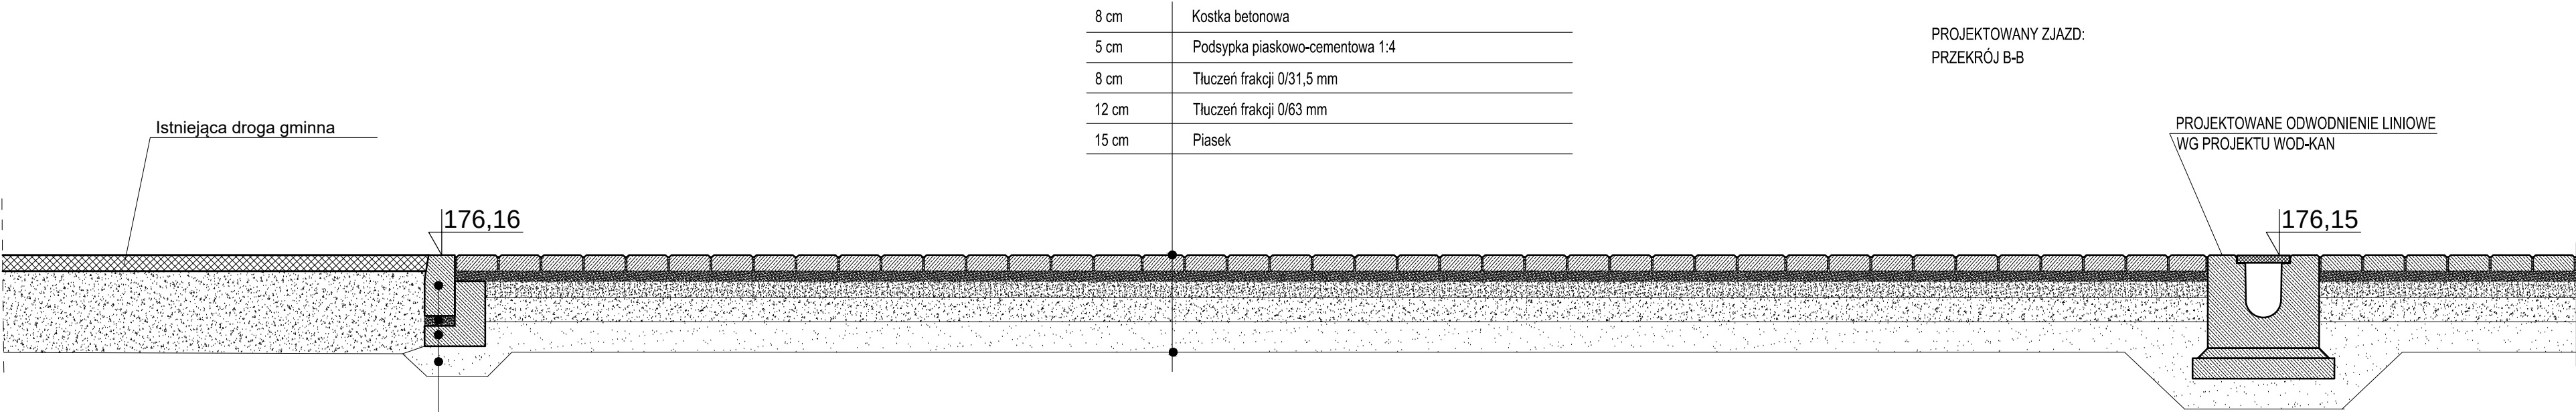

-	Krawężnik betonowy -rozdzielczy- typu ulicznego 15x30x100cm
5 cm	Podsypka piaskowo-cementowa 1:4
-	Ława betonowa KL C16/20 z oporem bocznym
15 cm	Piasek


8 cm	Kostka betonowa
5 cm	Podsypka piaskowo-cementowa 1:4
8 cm	Tłuczeń frakcji 0/31,5 mm
12 cm	Tłuczeń frakcji 0/63 mm
15 cm	Piasek

PROJEKTOWANE ODWODNIENIE LINIOWE
WG PROJEKTU WOD-KAN

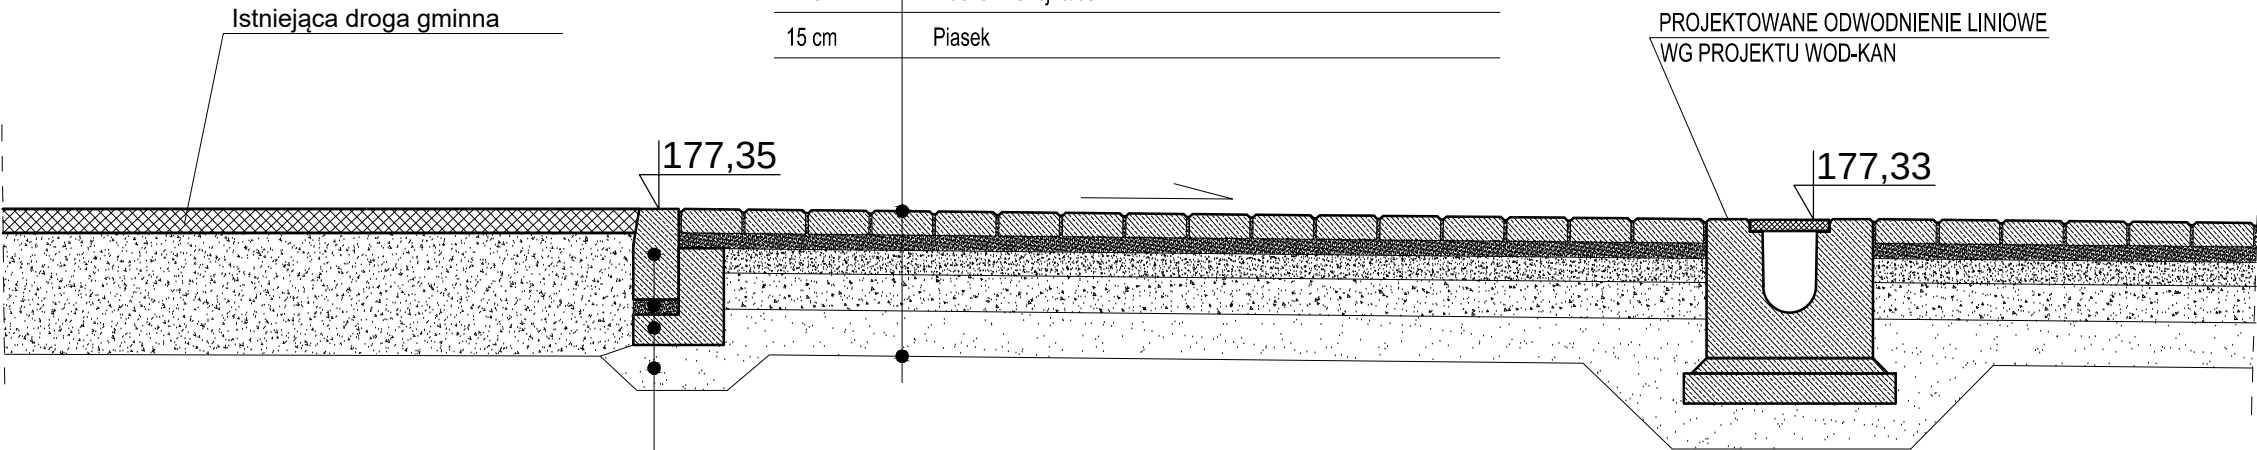

-	Krawężnik betonowy -rozdzielczy- typu ulicznego 15x30x100cm
5 cm	Podsypka piaskowo-cementowa 1:4
-	Ława betonowa KL C16/20 z oporem bocznym
15 cm	Piasek

PROJEKTOWANY ZJAZD:
PRZEKRÓJ A-A

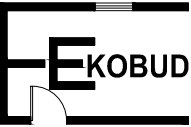

PRZEDSIĘBIORSTWO PROJEKTOWO-BUDOWLANE "EKOBUD" s.c.
Dmosin Drugi nr 89 B, 95-061 Dmosin
PRACOWNIA PROJEKTOWA:
93-312 Łódź, ul. Tuszyńska 155

" UTWÓR CHRONIONY PRAWEM AUTORSKIM - WSZELKIE PRAWA ZASTRZEŻONE "

PROJEKT: Budowa budynku przedszkola z oddziałami żłobkowymi w Bralinie.			
LOKALIZACJA INWESTYCJI: ul. Wiosenna, Bralin, 63-640 Działki nr 1018/16, 1018/19 i 1018/1 w Bralinie Obręb ewid. 0001 Bralin			
TYTUŁ RYSUNKU: PROJEKTOWANE ZJAZDY PRZEKROJE			SKALA: 1:25
BRANŻA: DROGOWA			DATA: Sierpień 2016
PROJEKTANT: mgr inż. Ewa Owczarek		PODPIS:	FAZA: P/W
ASYSTENT PROJ: mgr inż. arch. Adam Gołębiowski			NR RYSUNKU: Z/03
SPRAWDZAJĄCY: mgr inż. Romuald Chomiczewski			NR STRONY: Z8