



Przedsiębiorstwo Robót Inżynieryjnych K ę p n o

Zakład Usług Projektowo-Konsultingowych

BZ WBK S.A. I/O w Kępnie
21 1090 1144 0000 0001 0644 2496

NIP: 619-194-10-23

Okrzyce 7
63-630 Rychtal

tel/fax. (0-62) 78 16 701
tel. 501 592 890, 509 872 050

Projektowanie, kierowanie budową, nadzór inwestorski, ocena techniczna budynków i budowli.
Konsulting w zakresie budownictwa ogólnego i inżynieryjnego

PROJEKT WYKONAWCZY

przebudowy chodnika w ciągu ulicy Nowej w Bralinie
od skrzyżowania z ul. Spokojną do skrzyżowania z ul. Poprzeczną

Inwestor: *Gmina Bralin
ul. Rynek 3
63-640 Bralin*

Branża: *Drogowa*

Lokalizacja: *Droga gminna – ul. Nowa, miejscowość Bralin, gmina Bralin, powiat kępiński,
woj. wielkopolskie,
Bralin - działka nr 1513/1*

Zawartość

Opracowania: - oświadczenie projektanta o sporządzeniu projektu budowlanego zgodnie obowiązującymi przepisami i zasadami wiedzy technicznej,
1. Uprawnienia
- wpis do Izby Inżynierów i uprawnienia projektanta.
2. Opis Techniczny
3. Załączniki
4. Informacja BiOZ
5. Część Rysunkowa

Kody CPV: 45110000-1; 45112000-5; 45200000-9; 45233260-9; 45233340-4

Jednostka

projektowania: *Przedsiębiorstwo Robót Inżynieryjnych Kępno
Zakład Usług Projektowo – Konsultingowych
Okrzyce 7, 63-630 Rychtal*

STANOWISKO	IMIĘ I NAZWISKO	NR UPRAWNIENI	DATA	PODPIS
Projektant	inż. Mariusz Walczak	KUP/0048/POOD/06	05.2016r.	
Opracował	mgr inż. Jacek Małecki	-	05.2016r.	
Opracował	mgr inż. Joanna Małecka	-	05.2016r.	
Sprawdził	mgr inż. Sławomir Suski	WRR-I-7131-38/02	05.2016r.	

Okrzyce, maj 2016r.

Egzemplarz nr 1

Okrzyże, 16.05.2016r.

Oświadczenie

Zgodnie z art. 20 ust. 4 Prawa budowlanego oświadczam, że opracowany na zlecenie:

Gminy Bralin

„Projekt przebudowy chodnika w ciągu ulicy Nowej w Bralinie od skrzyżowania z ul. Spokojną do skrzyżowania z ul. Poprzeczną” jest wykonany zgodnie z umową oraz zgodnie z obowiązującymi przepisami techniczno – budowlanymi, wytycznymi projektowania, obowiązującymi polskimi normami, zasadami wiedzy technicznej - jest kompletny z punktu widzenia celu, któremu ma służyć.

.....
Sprawdzający
mgr inż. Sławomir Suski
WRR-I-7131-38/02

.....
Projektant
inż. Mariusz Walczak
KUP/0048/POOD/06

UPRAWNIENIA



P O L S K A
I Z B A
I N Ż Y N I E R Ó W
B U D O W N I C T W A

Bydgoszcz 2015-05-14

(miejscowość, data)

Zaświadczenie

Pan/Pani **WALCZAK MARIUSZ**

miejsce zamieszkania

88-400 ŻNIN

UL. ŚWIERKOWA 5

jest członkiem Kujawsko-Pomorskiej

Okręgowej Izby Inżynierów Budownictwa

o numerze ewidencyjnym

KUP/BO/3491/02


i posiada wymagane ubezpieczenia od odpowiedzialności
cywilnej.

Niniejsze zaświadczenie jest ważne od dnia 2015-06-01

do dnia 2016-05-31

KUJAWSKO POMORSKA OKRĘGOWA
IZBA INŻYNIERÓW BUDOWNICTWA
w BYDGOSZCZY
85-030 BYDGOSZCZ, ul. B. Rumińskiego 6
tel. 52 366 70 50 • fax 52 366 70 59

PRZEWODNICZĄCY
Rady Okręgowej Izby
prof. dr hab. inż. Adam Poluborecki
(pieczęć i podpis przewodniczącego)

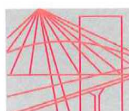

P O L S K A
I Z B A
INŻYNIERÓW
BUDOWNICTWA

Bydgoszcz 2016-05-16
(miejscowość, data)

Zaświadczenie

Pan/Pani **WALCZAK MARIUSZ**

miejsce zamieszkania

88-400 ŻNIN

UL. ŚWIERKOWA 5

jest członkiem Kujawsko-Pomorskiej

Okręgowej Izby Inżynierów Budownictwa

o numerze ewidencyjnym

KUP/BO/3491/02

i posiada wymagane ubezpieczenia od odpowiedzialności
cywilnej.

Niniejsze zaświadczenie jest ważne od dnia 2016-06-01

do dnia 2017-05-31

KUJAWSKO POMORSKA OKRĘGOWA
IZBA INŻYNIERÓW BUDOWNICTWA
w BYDGOSZCZY
85-030 BYDGOSZCZ, ul. B. Rumińskiego 6
tel. 52 366 70 50 • fax 52 366 70 59

PRZEWODNICZĄCY
Rady Okręgowej Izby

prof. dr. hab. inż. Adam Podhorecki
(pieczęć i podpis przewodniczącego)



KRAJOWA
POMORSKA
OKRĘGOWA
I Z B A
INŻYNIERÓW
BUDOWNICTWA

OKRĘGOWA KOMISJA KWALIFIKACYJNA

Sygn. akt: KUPOIIB/KK-0054-0019/06

Bydgoszcz, dnia 26 czerwca 2006 r.

DECYZJA

Na podstawie art. 24 ust. 1 pkt 2 ustawy z dnia 15 grudnia 2000 r. o samorządach zawodowych architektów, inżynierów budownictwa oraz urbanistów (Dz. U. z 2001 r. Nr 5, poz. 42, z późniejszymi zmianami), art. 13 ust. 1 pkt i ust. 2, art. 14 ust. 1 pkt 2a i ust. 3 pkt 1 ustawy z dnia 7 lipca 1994 r. Prawo budowlane (Dz. U. z 2003 r. Nr 207, poz. 2016, z późniejszymi zmianami) w związku z art. 5 ustawy z dnia 28 lipca 2005 r. o zmianie ustawy – Prawo budowlane oraz o zmianie niektórych innych ustaw (Dz. U. z 2005 r. Nr 163, poz. 1364) oraz § 11 ust. 1 pkt 1 w związku z § 28 ust. 1 rozporządzenia Ministra Transportu i Budownictwa z dnia 28 kwietnia 2006 r. w sprawie samodzielnych funkcji technicznych w budownictwie (Dz. U. 83, poz. 578) w związku z art. 104 Kodeksu postępowania administracyjnego (Dz. U. z 2000 r. Nr 98, poz. 1071, z późn. zm.)

**Okręgowa Komisja Kwalifikacyjna
n a d a j e**
Panu Mariuszowi Markowi Walczak
inżynierowi – dowódcy
w specjalności budowa dróg i mostów kolejowych
urodzonemu dnia 23 października 1963 r. w Żninie

UPRAWNIENIA BUDOWLANE

numer ewidencyjny KUP/0048/POOD/06

**do projektowania bez ograniczeń
w specjalności drogowej**

w rozumieniu przepisów obowiązujących do 30 maja 2006 r. – podstawa prawna: § 28 ust. 1 rozporządzenia Ministra Transportu i Budownictwa z dnia 28 kwietnia 2006 r. w sprawie samodzielnych funkcji technicznych w budownictwie (Dz. U. Nr 96, poz. 817)

UZASADNIENIE

W związku z uwzględnieniem w całości żądania strony, na podstawie art. 107 § 4 K.p.a. odstępuje się od uzasadnienia decyzji. Zakres nadanych uprawnień budowlanych wskazano na odwrocie decyzji.

Pouczenie

Od niniejszej decyzji służy odwołanie do Krajowej Komisji Kwalifikacyjnej Polskiej Izby Inżynierów Budownictwa w Warszawie, za pośrednictwem Okręgowej Komisji Kwalifikacyjnej KUPOIIB w Bydgoszczy w terminie 14 dni od dnia jej doręczenia.

Skład Orzekający
Okręgowej Komisji Kwalifikacyjnej

Otrzymują:

1. Pan Mariusz Marek Walczak
ul. Świerkowa 5
88-400 Żnin
2. Okręgowa Rada Izby
3. Główny Inspektor
Nadzoru Budowlanego
4. a/a



mgr inż. Witold Przybylski

mgr inż. Andrzej Mańkowski

inż. Franciszek Szypliński



Zaświadczenie

o numerze weryfikacyjnym:

KUP-5GU-7KB-8T9 *

Pan SŁAWOMIR SUSKI o numerze ewidencyjnym KUP/BO/3738/02

adres zamieszkania ul. DĄBRÓWKI 121/15, 80-034 GDAŃSK

jest członkiem Kujawsko-Pomorskiej Okręgowej Izby Inżynierów Budownictwa i posiada wymagane ubezpieczenie od odpowiedzialności cywilnej.

Niniejsze zaświadczenie jest ważne do dnia 2016-12-31.

Zaświadczenie zostało wygenerowane elektronicznie i opatrzone bezpiecznym podpisem elektronicznym weryfikowanym przy pomocy ważnego kwalifikowanego certyfikatu w dniu 2016-01-07 roku przez:

Adam Podhorecki, Przewodniczący Rady Kujawsko-Pomorskiej Okręgowej Izby Inżynierów Budownictwa.

(Zgodnie art. 5 ust 2 ustawy z dnia 18 września 2001 r. o podpisie elektronicznym (Dz. U. 2001 Nr 130 poz. 1450) dane w postaci elektronicznej opatrzone bezpiecznym podpisem elektronicznym weryfikowanym przy pomocy ważnego kwalifikowanego certyfikatu są równoważne pod względem skutków prawnych dokumentom opatrzonym podpisami własnoręcznymi.)

* Weryfikację poprawności danych w niniejszym zaświadczeniu można sprawdzić za pomocą numeru weryfikacyjnego zaświadczenia na stronie Polskiej Izby Inżynierów Budownictwa www.piib.org.pl lub kontaktując się z biurem właściwej Okręgowej Izby Inżynierów Budownictwa.





Bydgoszcz, dnia 7 sierpnia 2002 r.

WOJEWODA KUJAWSKO - POMORSKI

WRR-I-7131-38/02

Decyzja Nr 38 /2002

Na podstawie art. 13 ust. 1 pkt 1, art. 14 ust. 1 pkt 2 ustawy z dnia 7 lipca 1994 r. - Prawo budowlane (tekst jednolity Dz. U. Nr 106 z 2000 r., poz. 1126.) oraz § 9 ust. 1 rozporządzenia Ministra Gospodarki Przestrzennej i Budownictwa z dnia 30 grudnia 1994 r. w sprawie samodzielnych funkcji technicznych w budownictwie (Dz. U. z 1995 r. Nr 8 poz. 38), po rozpatrzeniu wniosku p. Sławomira Suskiego z dnia 29.04. 2002 r.

nadaję

Panu Sławomirowi Leszkowi Suskiemu
magister inżynier
ur. dnia 28 września 1971 r. w Lipnie

u p r a w n i e n i a b u d o w l a n e

do projektowania
w specjalności konstrukcyjno-budowlanej
bez ograniczeń

Uzasadnienie

Komisja Egzaminacyjna, działająca na podstawie zarządzenia Nr 116/2002 Wojewody Kujawsko-Pomorskiego z dnia 28.05.2002 r. w sprawie powołania komisji do oceny osób ubiegających się o stwierdzenie przygotowania zawodowego do pełnienia samodzielnych funkcji technicznych w budownictwie - uprawnień budowlanych i ustalenia dla niej regulaminu działania, na podstawie złożonych dokumentów, że spełnione zostały warunki w zakresie przygotowania zawodowego niezbędnego do uzyskania uprawnień budowlanych oraz po złożeniu w dniu 12.07.02 r. egzaminu na uprawnienia budowlane, z wynikiem pozytywnym, nadała ww. uprawnienia.

Wobec powyższego orzekłem jak w sentencji.

Od niniejszej decyzji służy stronie odwołanie do Głównego Inspektora Nadzoru Budowlanego, za moim pośrednictwem w terminie 14 dni od dnia doręczenia decyzji.



R. Kozłowski
Romuald Kozłowski

OPIS TECHNICZNY

OPIS TECHNICZNY

dla projektu przebudowy chodnika w ciągu ulicy Nowej w Bralinie od skrzyżowania z ul. Spokojną do skrzyżowania z ul. Poprzeczną

1. PRZEDMIOT OPRACOWANIA

Niniejsze opracowanie sporządzono na zlecenie Gminy Bralin w związku z koniecznością poprawy bezpieczeństwa ruchu pieszego. Projektuje się przebudowę chodnika w ciągu ulicy Nowej w Bralinie od skrzyżowania z ul. Spokojną do skrzyżowania z ul. Poprzeczną. Planowane przedsięwzięcie ma na celu przede wszystkim poprawę komfortu przemieszczania się pieszych.

1.1. PODSTAWA OPRACOWANIA

Jako podstawę do opracowania projektu przyjęto następujące materiały:

- zlecenie i uzgodnienia z Inwestorem na opracowanie projektu,
- mapę sytuacyjno-wysokościową w skali 1:500 w postaci rastrowej,
- mapę ewidencji gruntów,
- techniczne badania nawierzchni i podłoża gruntowego,
- normy państwowe i branżowe,
- pomiary inwentaryzacyjne wykonane przez zespół Projektanta,
- wizje lokalne w terenie.

Do podstawowych przepisów prawnych i materiałów wykorzystanych w projekcie należą niżej wymienione ustawy i rozporządzenia:

1. Ustawa z dnia 21.03.1985r. o drogach publicznych (tekst jednolity Dz.U. z 2007r. Nr 19, poz. 115 z późniejszymi zmianami).
2. Ustawa z dnia 07.07.1994r. – Prawo budowlane (tekst jednolity Dz.U. z 2010r. Nr 243, poz. 1623 z późniejszymi zmianami).
3. Ustawa z dnia 27.04.2001r. – Prawo ochrony środowiska (tekst jednolity Dz.U. z 2008r. Nr 25, poz. 150 z późniejszymi zmianami).
4. Ustawa z dnia 18.07.2001r. – Prawo wodne (tekst jednolity Dz.U. z 2012r. Nr 0, poz. 145 z późniejszymi zmianami).
5. Ustawa z dnia 27.03.2003 r. o planowaniu i zagospodarowaniu przestrzennym (tekst jednolity Dz.U. z 2012r. Nr 0, poz. 647 z późniejszymi zmianami).
6. Rozporządzenie Ministra Transportu i Gospodarki Morskiej z dnia 02.03.1999r. w sprawie warunków technicznych, jakim powinny odpowiadać drogi publiczne i ich usytuowanie (Dz. U. Nr 43, poz. 430).
7. Rozporządzenie Ministra Transportu i Gospodarki Morskiej z dnia 30.05.2000r. w sprawie warunków technicznych, jakim powinny odpowiadać drogowe obiekty inżynierskie i ich usytuowanie (Dz. U. Nr 63, poz. 735).
8. Zarządzenie Nr 20 Generalnego Dyrektora Dróg Krajowych i Autostrad z dnia 23 lipca 2004r. w sprawie zasad i metod obliczania przepustowości skrzyżowań drogowych.
9. Szczegółowe warunki techniczne dla znaków i sygnałów drogowych oraz urządzeń bezpieczeństwa ruchu drogowego i warunki ich umieszczania na drogach. Załącznik nr 1-4 do rozporządzenia z dnia 3 lipca 2003r. w sprawie szczegółowych warunków technicznych dla znaków i sygnałów drogowych oraz urządzeń bezpieczeństwa ruchu drogowego i warunków ich umieszczania na drogach (Załącznik do nr-u 220, poz. 2181 z dnia 23 grudnia 2003r.).

1.2. INFORMACJE O MAPIE

Mapa sytuacyjno-wysokościowa w postaci rastrowej w skali 1:500.

1.3. INWESTOR

Inwestorem zadania jest Gmina Bralin z siedzibą w Bralinie, ul. Rynek 3; 63-640 Bralin.

2. LOKALIZACJA

Projektowana przebudowa chodnika zlokalizowana jest wzdłuż drogi gminnej ul. Nowej w miejscowości Bralin, od skrzyżowania z ul. Spokojną do skrzyżowania z ul. Poprzeczną, w powiecie kępińskim, w województwie wielkopolskim.

Realizacja inwestycji obejmuje działkę drogową:

Tabelaryczne zestawienie działek:

Lp.	Nr działki	Właściciel
1.	1513/1	Gmina Bralin ul. Rynek 3, 63-640 Bralin

Przedmiotowa inwestycja nie będzie wymagała dokonania wykupów i podziałów działek.

Przedmiotowa inwestycja nie będzie wymagała dokonania wykupów prywatnych działek. Na załączonej mapie w skali 1:500 pokazano usytuowanie projektowanej przebudowy chodnika oraz tereny przyległe.

3. STAN ISTNIEJĄCY

Inwestycja realizowana jest w terenie zabudowanym, po istniejącym terenie pasa drogowego drogi gminnej ul. Nowej w miejscowości Bralin.

Obszar wzdłuż drogi ma jednolity charakter zagospodarowania i użytkowania, droga biegnie przez teren o zwartej zabudowie jednorodzinnej – osiedle domów jednorodzinnych.

3.1. Odwodnienie

Droga gminna ul. Nowa na projektowanym odcinku odwadniana jest do istniejącej kanalizacji deszczowej.

3.2. Warunki gruntowo – wodne

Dla potrzeb ustalenia technologii wykonania nawierzchni chodnika wykonane zostały:

- badania geotechniczne podłoża gruntowego wraz z określeniem kategorii geotechnicznej podłoża - 1szt.

Na odcinku projektowanego chodnika w wierzchniej warstwie podłoża do głębokości 1,0m p.p.t. zalegają grunty.

Na całej długości drogi występują korzystne warunki gruntowe dla budownictwa drogowego.

Na podstawie warunków gruntowo-wodnych przyjęto następującą kategorię gruntu: G1.

Proste warunki gruntowe.

Kategoria geotechniczna obiektu – pierwsza.

3.3. Urządzenia obce

W obrębie projektowanej przebudowy chodnika zlokalizowane są:

- sieć kanalizacji deszczowej kd400,
- sieć kanalizacji sanitarnej ks250,
- sieć wodociągowa wB160.

W/w uzbrojenie nie koliduje z przebudową chodnika. Roboty ziemne w pobliżu istniejących urządzeń podziemnych należy wykonywać ręcznie, ze szczególną ostrożnością pod nadzorem właścicieli sieci. W cenie oferty Wykonawca uwzględni koszty nadzoru gestorów sieci.

4. CHARAKTERYSTYKA TECHNICZNA

4.1. Podstawowy zakres inwestycji

Niniejszy projekt nie zmienia funkcji obiektu budowlanego, jaką jest droga gminna ul. Nowa.

Planowana przebudowa chodnika i uzyskanie dzięki temu poprawienie komfortu ruchu pieszego przy drodze gminnej poprawi zdecydowanie bezpieczeństwo pieszych i zmotoryzowanych użytkowników drogi.

Nowe zagospodarowanie najbliższego otoczenia ulicy Nowej stanowić będzie element poprawiający estetykę miejscowości Bralin.

Podstawowy zakres inwestycji polegający na przebudowie chodnika obejmuje:

- wykonanie rozbiórki nawierzchni istniejącego chodnika,
- przebudowę chodnika w ciągu drogi gminnej - strona lewa,
- przebudowę zjazdów w ciągu drogi gminnej - strona lewa.

4.2. Parametry techniczne chodnika

Przebudowywany chodnik posiada parametry techniczne:

- | | |
|--------------------------------|--|
| - szerokość chodnika | - min. 2,0m, |
| - spadek poprzeczny: | - 2,0% w kierunku nawierzchni drogi, |
| - pochylenie podłużne niwelety | - dostosowane do aktualnej niwelety drogi gminnej ul. Nowej. |

Istniejący krawężnik betonowy pozostaje bez zmian.

Lokalizacja w planie

Trasa przebudowywanego chodnika ściśle związana jest z istniejącym krawężnikiem betonowym.

Rozwiązanie sytuacyjne projektowanego chodnika przedstawiono na planie sytuacyjnym - rysunek nr 2.

Wszystkie rozbierane elementy betonowe istniejącego chodnika stanowią własność Wykonawcy i należy je usunąć z pasa drogowego drogi gminnej we własnym zakresie i na koszt Wykonawcy.

4.3. Przekrój normalny

Przekrój normalny chodnika i zjazdów obejmuje wykonanie robót drogowych oraz odwodnienie korpusu drogi dla rozwiązania docelowego.

Chodniki

Chodnik o szerokości min. 2,0m projektuje się z kostki betonowej grubości 6cm koloru szarego na podsypce cementowo-piaskowej 1:4 gr. 5cm i podbudowie z kruszywa łamanego stabilizowanego mechanicznie 0/31,5mm gr. 10cm.

Od strony drogi gminnej pozostaje istniejący krawężnik betonowy, natomiast od strony ogrodzeń projektuje się ustawienie obrzeża betonowego 8x30cm na zjazdach oraz lokalnie obrzeża 6x20cm na chodniku.

Spadek poprzeczny projektowanego chodnika jest jednostronny i wynosi 2% w kierunku nawierzchni ulicy.

Zjazdy

Zjazdy uliczne projektuje się wykonać w obramowaniu z obrzeży betonowych 8x30cm.

Nawierzchnię zjazdów należy wykonać z kostki betonowej gr. 8cm na podsypce cementowo - piaskowej 1:3 grubości 5,0cm oraz podbudowie z betonu C8/10 gr. 15cm. Kolor kostki na zjazdach – czerwony.

Zjazdy uliczne należy wykonać zgodnie z następującymi parametrami geometrycznymi:

Parametry projektowanych zjazdów indywidualnych w przekroju ulicznym:

- szerokość - min. 3,0m,
- skosy wyjazdowe - 1:1 na szerokości chodnika.

Technologia wykonania konstrukcji chodnika i zjazdów:

Konstrukcja nawierzchni chodnika		
Lp.	Warstwy konstrukcyjne nawierzchni	Grubość warstwy
1.	2.	3.
1.	Nawierzchnia z kostki betonowej (kolor szary)	6cm
2.	Podsypka cementowo - piaskowa 1:4	5m
3.	Podbudowa pomocnicza z KŁSM 0/31,5mm	10cm
Razem konstrukcja nawierzchni		21cm

Konstrukcja nawierzchni zjazdów ulicznych		
Lp.	Warstwy konstrukcyjne nawierzchni	Grubość warstwy
1.	2.	3.
1.	Nawierzchnia z kostki betonowej (kolor czerwony)	8cm
2.	Podsypka cementowo-piaskowa 1:3	5cm
3.	Podbudowa z betonu C8/10	15cm
Razem konstrukcja nawierzchni		28cm

4.4. Roboty ziemne

Roboty należy rozpocząć od rozbiórki istniejącej nawierzchni chodnika i zjazdów. Wykopy pod koryto wykonać zgodnie z ustaleniami Specyfikacji Technicznej. Nadmiar gruntu z wykopu stanowi własność Wykonawcy. Wykonawca odtransportuje go na własne składowisko w swoim zakresie i na własny koszt.

4.5. Odwodnienie

Projektuje się odwodnienie chodnika jako powierzchniowe w kierunku istniejącej jezdni a dalej do istniejącej kanalizacji deszczowej.

5. WPŁYW NA ŚRODOWISKO

Nie stwierdzono aby realizacja inwestycji stanowiła zagrożenie dla naturalnych siedlisk i/lub gatunków o znaczeniu wspólnotowym, w tym priorytetowych, zgodnie z Dyrektywami Rady:92/43/EWG o ochronie naturalnych siedlisk oraz dziko żyjącej fauny i flory („Dyrektywa Siedliskowa”), 79/409/EWG o ochronie dziko żyjących ptaków („Dyrektywa Ptasia”) oraz zgodnie z Rozporządzeniem Min. Środowiska z dn.16 maja 2005, w sprawie typów siedlisk przyrodniczych oraz gatunków roślin i zwierząt, wymagających ochrony w formie wyznaczenia obszarów Natura 2000 (Dz. U. Nr 94, poz. 795). W związku z powyższym, realizację inwestycji uznaje się za dopuszczalną, bez potrzeby podejmowania działań kompensacyjnych lub zamiennych, poza tymi wymaganymi przedmiotowymi przepisami prawa na etapie realizacji i eksploatacji dla tej kategorii przedsięwzięć.

Planowane przedsięwzięcie nie będzie powodować zagrożenia środowiska przyrodniczo – krajobrazowego, kulturowego i nie będzie powodować zagrożenia zdrowia ludzi.

6. URZĄDZENIA OBCE

W ciągu projektowanej przebudowy chodnika w ciągu ul. Nowej w miejscowości Bralin zlokalizowane są urządzenia obce opisane w pkt 3.3.

Prace w obrębie urządzeń obcych należy prowadzić ręcznie ze szczególną ostrożnością pod nadzorem właścicieli poszczególnych sieci – Wykonawca uwzględni w cenie ofertowej koszt nadzoru gestorów sieci.

7. BEZPIECZEŃSTWO I HIGIENA PRACY

Ze względu na realizację inwestycji tj. przebudowę chodnika w ciągu drogi gminnej ulicy Nowej w miejscowości Bralin należy szczególną uwagę zwrócić na to, aby:

- pracownicy w czasie przebywania na budowie byli ubrani w pomarańczowe kamizelki ostrzegawcze,
- zabezpieczenie i oznakowanie robót było utrzymane przez cały okres budowy,
- ograniczyć do minimum przebywanie pracowników na czynnej części jezdni.

Oznakowanie prowadzonych robót związanych z wykonaniem chodnika i zjazdów należy wykonać zgodnie z zatwierdzonym Projektem Organizacji Ruchu na czas robót. Każda zmiana istniejącej organizacji ruchu, wymaga odrębnego projektu, opartego na harmonogramie robót i uzgodnionego z Zarządcą drogi, Organem zarządzającym ruchem oraz Policją.

Zabezpieczenie terenu budowy

Teren budowy lub robót powinien być w miarę potrzeby zabezpieczony ogrodzeniem. Drogi i ciągi piesze na placu budowy powinny być utrzymane we właściwym stanie technicznym. Nie wolno na nich składować materiałów, sprzętu lub innych przedmiotów.

Szerokość dróg komunikacyjnych na placu budowy powinna być dostosowana do używanych środków transportowych i nasilenia ruchu.

Ochrona środowiska w czasie wykonywania robót.

Wykonawca ma obowiązek znać i stosować w czasie prowadzenia robót wszelkie przepisy dotyczące ochrony środowiska naturalnego.

W okresie trwania budowy i wykańczania robót wykonawca będzie:

- a) utrzymywać Teren Budowy i wykopy w stanie bez wody stojącej,
- b) podejmować wszelkie uzasadnione kroki mające na celu stosowanie się do przepisów i norm dotyczących ochrony środowiska na terenie i wokół Terenu Budowy oraz będzie unikać uszkodzeń lub uciążliwości dla osób lub dóbr publicznych i innych, a wynikających ze skażenia, hałasu, wibracji, zanieczyszczenia lub innych przyczyn powstałych w następstwie jego sposobu działania. Stosując się do tych wymagań będzie miał szczególny wzgląd na:

- 1) Lokalizację baz, warsztatów, magazynów, składowisk, ukopów i dróg dojazdowych.
- 2) Środki ostrożności i zabezpieczenia przed:
 - zanieczyszczeniem zbiorników i cieków wodnych pyłami lub substancjami toksycznymi,
 - zanieczyszczeniem powietrza pyłami i gazami,
 - możliwością powstania pożaru.

Ze względu na lokalizację inwestycji Wykonawca zastosuje takie maszyny, urządzenia i technologie i zabezpieczenia, które nie spowodują znaczącego trwałego przekroczenia norm ochrony środowiska akustycznej w odniesieniu do obiektów budownictwa mieszkaniowego i ludzi wynikających z przepisów Ustawy. Prawo ochrony środowiska z dnia 27.04.2001 oraz Ustawy – O odpadach z dnia 27.04.2001.

Ochrona przeciwpożarowa

Wykonawca będzie przestrzegać przepisów ochrony przeciwpożarowej.

Wykonawca będzie utrzymywać sprawny sprzęt przeciwpożarowy, wymagany przez odpowiednie przepisy, na terenie baz produkcyjnych, w pomieszczeniach biurowych, mieszkalnych i magazynach oraz w maszynach i pojazdach.

Materiały łatwopalne będą składowane w sposób zgodny z odpowiednimi przepisami i zabezpieczone przed dostępem osób trzecich.

Wykonawca będzie odpowiedzialny za wszelkie straty spowodowane pożarem wywołanym jako rezultat realizacji Robót albo przez personel Wykonawcy.

Materiały szkodliwe dla otoczenia

Materiały, które w sposób trwały są szkodliwe dla otoczenia, nie będą dopuszczone do użycia.

Nie dopuszcza się użycia materiałów wywołujących szkodliwe promieniowanie o stężeniu większym od dopuszczalnego, określonego odpowiednimi przepisami.

Wszelkie materiały odpadowe użyte do Robót będą miały aprobaty techniczne, wydane przez uprawnioną jednostkę, jednoznacznie określające brak szkodliwego oddziaływania tych materiałów na środowisko.

Materiały, które są szkodliwe dla otoczenia tylko w czasie Robót, a po zakończeniu Robót ich szkodliwość zanika (np. materiały pyłaste) mogą być użyte pod warunkiem przestrzegania wymagań technologicznych wbudowania. Jeżeli wymagają tego odpowiednie przepisy Wykonawca powinien otrzymać zgodę na użycie tych materiałów od właściwych organów administracji.

Podczas realizacji Robót Wykonawca będzie przestrzegać przepisów dotyczących bezpieczeństwa i higieny pracy oraz opracuje Plan Bezpieczeństwa i Ochrony Zdrowia („Plan BiOZ”) wynikający z Art. 21a Prawa Budowlanego w zakresie zgodnym z Rozporządzeniem Ministra Infrastruktury z dn. 23.06.2003r. Dz. U. Nr 120, poz 1126.

W szczególności Wykonawca ma obowiązek zadbać, aby personel nie wykonywał pracy w warunkach niebezpiecznych, szkodliwych dla zdrowia oraz nie spełniających odpowiednich wymagań sanitarnych.

Wykonawca zapewni i będzie utrzymywał wszelkie urządzenia zabezpieczające, socjalne oraz sprzęt i odpowiednią odzież dla ochrony życia i zdrowia osób zatrudnionych na budowie oraz dla zapewnienia bezpieczeństwa publicznego.

Aby budowa była bezpieczna należy w szczególności zwrócić uwagę, aby:

- operatorzy ciężkiego sprzętu budowlanego muszą posiadać specjalistyczne uprawnienia,
- sprzęt budowlany powinien posiadać aktualne badania techniczne,
- należy opracować projekt organizacji robót,
- teren budowy, w miarę możliwości, powinien być zabezpieczony ogrodzeniem,
- zabronione jest urządzenie stanowisk pracy pod liniami napowietrznymi prądu elektrycznego,
- skrzynki rozdzielcze prądu elektrycznego winny być zabezpieczone przed dostępem osób niepowołanych,
- haki do przemieszczania ciężarów oraz liny winny być atestowane,
- wykopu o wysokości powyżej 1m winny być zabezpieczone,
- pracownicy na budowie winni być wyposażeni w kamizelki odblaskowe oraz kaski ochronne,
- na terenie budowy winna być przenośna apteczka.

8. TECHNOLOGIA ROBÓT

Wszystkie roboty należy wykonać zgodnie z obowiązującymi przepisami i normami. Materiały i wyroby muszą posiadać Aprobatę Techniczną dopuszczającą je do stosowania w budownictwie drogowym. Wykonawca przedstawi Inspektorowi Nadzoru lub upoważnionemu przedstawicielowi Inwestora na siedem dni przed wbudowaniem materiału szczegółowe informacje dotyczące zamawiania materiałów i odpowiednie aprobaty techniczne lub świadectwa badań laboratoryjnych do zatwierdzenia. Wszystkie materiały i wyroby stosowane do wykonania robót powinny spełniać wymagania polskich norm (PN), w tym norm europejskich wprowadzonych do zbioru Krajowych aktów prawnych (PN-EN), a w przypadku materiałów i urządzeń, dla których nie ustanowiono normy – aprobat technicznych oraz ustawy z dnia 16.04.2004r. o wyrobach budowlanych.

Wyrób budowlany może być wprowadzony, jeżeli nadaje się do stosowania przy wykonywaniu robót budowlanych, w zakresie odpowiadającym jego właściwościom użytkowym i przeznaczeniu, to znaczy ma właściwości użytkowe umożliwiające prawidłowo zaprojektowanym i wykonanym obiektom budowlanym, w których ma być zastosowany w sposób trwały, spełnienie wymagań podstawowych.

Wykonawca ma obowiązek utrzymania dojścia i dojazdu do zabudowań, przejezdności drogi dla pojazdów uprzywilejowanych. Wykonawca jest zobowiązany zastosować taką technologię i organizację robót aby zamknięcie dojazdu do posesji nie trwało dłużej niż 24 godziny.

Roboty ziemne w pobliżu istniejących urządzeń podziemnych należy wykonywać ręcznie, ze szczególną ostrożnością pod nadzorem właścicieli sieci. Szczegółowy opis technologii robót podano w Specyfikacjach Technicznych.

ZAŁĄCZNIKI

Województwo wielkopolskie

Powiat kępiński

Jednostka ewidencyjna: Gmina Bralin

Obręb ewidencyjny: Bralin

Wyrys z mapy ewidencyjnej

Skała 1:1000

Poswiadcza się zgodność niniejszej kopii
z treścią materiału pantoflowego zasobu
geodezyjnego i kartograficznego

STAROSTA KĘPIŃSKI
Mapa ewidencyjna

15 LUTEGO 2016

1053
1. B-RV
2. B-RV

Swiatoklasa wypracuje w Urzędzie
Dokumentacji Gm.-Kart.
Nr zam. 6642 256 2016



INFORMACJA DOTYCZĄCA BEZPIECZEŃSTWA I OCHRONY ZDROWIA

INFORMACJA DOTYCZĄCA BEZPIECZEŃSTWA I OCHRONY ZDROWIA

Nazwa obiektu Budowlanego:

Projekt przebudowy chodnika w ciągu ulicy Nowej w Bralinie
od skrzyżowania z ul. Spokojną do skrzyżowania z ul. Poprzeczną

Adres obiektu budowlanego:

Miejscowość Bralin, droga gminna – ul. Nowa,
Działka nr: 1513/1

Inwestor:

Gmina Bralin
ul. Rynek 3
63-640 Bralin

Imię i nazwisko oraz adres projektanta:

inż. Mariusz Walczak
ul. Świerkowa 5
88-400 Żnin

1. Zakres robót:

Przedmiotem opracowania jest projekt przebudowy chodnika w pasie drogi gminnej ul. Nowa w miejscowości Bralin od skrzyżowania z ul. Spokojną do skrzyżowania z ul. Poprzeczną, w powiecie kępińskim, województwie wielkopolskim.

2. Wykaz istniejących obiektów budowlanych:

Inwestycja realizowana jest na terenie gminy Bralin w terenie zabudowanym – w pasie drogowym drogi gminnej ul. Nowej.

3. Wskazanie elementów zagospodarowania działki lub terenu, które mogą stwarzać zagrożenie bezpieczeństwa i zdrowia ludzi.

Nie projektuje się elementów zagospodarowania terenu które mogą stwarzać zagrożenia bezpieczeństwa i zdrowia ludzi.

Podczas wykonywania prac zaleca się wydzielić stanowiska pracy tak, aby nie doszło do kolizji. Stanowiska pracy sprzętu nie mogą kolidować ze stanowiskami pracy ludzi, składowiskami materiałów budowlanych. Stanowisko pracy koparki usytuować tak, aby była możliwa jej bezpieczna praca bez ryzyka uszkodzenia istniejącego uzbrojenia terenu. Dodatkowo należy oznaczyć miejsca, w których przebiegają urządzenia podziemne.

4. Wskazanie dotyczące przewidywanych zagrożeń występujących podczas realizacji robót budowlanych.

- Zagrożenia mogące wystąpić podczas robót przygotowawczych i rozbiórkowych:
 - uszkodzenie ciała podczas robót rozbiórkowych przez odpryski materiałów,
 - niebezpieczeństwo niezachowania odpowiedniej ostrożności podczas pracy sprzętu pneumatycznego wykorzystywanego podczas rozbiórek.
- Podczas prac rozbiórkowych mogą nastąpić zagrożenia:
 - możliwość skaleczenia się piłą mechaniczną i innym sprzętem używanym przy rozbiórce,
- Przy wykonaniu nawierzchni:
 - niebezpieczeństwo niezachowania odpowiedniej ostrożności podczas pracy sprzętu.

Ze względu na realizację inwestycji w pasie drogowym drogi gminnej szczególną uwagę zwrócić na to, aby:

- pracownicy w czasie przebywania na budowie byli ubrani w pomarańczowe kamizelki ostrzegawcze,
- zabezpieczenie i oznakowanie robót było utrzymane przez cały okres budowy,
- maksymalnie zabezpieczyć do budowy dostęp osób postronnych,
- ograniczyć do minimum przebywanie pracowników na czynnej części jezdni drogi wojewódzkiej.

5. Wskazanie sposobu prowadzenia instruktażu pracowników przed przystąpieniem do realizacji robót szczególnie niebezpiecznych.

Każdy pracodawca zgodnie z art. 237, § 1 ustawy z dnia 26 czerwca 1974r. – Kodeks pracy (Dz. U. nr 24, poz. 141 z późn. zm), nie może dopuścić do pracy pracownika, który nie posiada odpowiednich kwalifikacji lub potrzebnych umiejętności, a także dostatecznej znajomości przepisów oraz zasad bezpieczeństwa i higieny pracy.

Wszystkie roboty powinny być prowadzone przez brygady wykwalifikowanych pracowników.

Pracownicy powinni zgodnie z przepisami przejść odpowiednie szkolenie wstępne i szkolenie okresowe (BHP). Wszyscy pracownicy firmy Wykonawczej powinni posiadać niezbędne przeszkolenie BHP. Dodatkowo przed przystąpieniem do poszczególnych robót powinni dostać dokładnie instrukcje od Kierownika Budowy odnośnie bezpiecznego sposobu realizacji robót.

Wszystkie prace przebiegać winny pod nadzorem Kierownika Budowy lub Brygadzysty. Podczas realizacji prac należy wszystkich pracowników zaopatrzyć w środki ochrony indywidualnej.

6. Środki techniczne i organizacyjne zastosowane na placu budowy oraz w strefach niebezpiecznych na placu i w ich pobliżu zapobiegające niebezpieczeństwom wynikającym z wykonywania robót budowlanych:


- zastosowanie oznakowania informującego i ostrzegawczego,
- wykonanie ogrodzenia terenu robót,
- wyłączenie części jezdni z ruchu kołowego na czas prowadzenia robót,
- oznaczenie stref niebezpiecznych,
- wyznaczenie stanowisk pracy sprzętu i ludzi,
- wyznaczenie miejsc bieżącego składowania materiałów,
- stosowanie środków ochrony indywidualnej i zbiorowej,
- nadzór Kierownika Budowy i Brygadzysty,
- jeżeli prace będą prowadzone w ciągu dnia - nie zachodzi potrzeba montażu oświetlenia,
- jeżeli prace będą prowadzone w nocy - zachodzi potrzeba montażu oświetlenia,
- zabezpieczenie i oznakowanie placu budowy po skończeniu robót.

W miejscach gdzie ogrodzenie terenu budowy lub robót nie jest możliwe, należy oznakować granice terenu za pomocą tablic ostrzegawczych, a w razie potrzeby zapewnić stały nadzór.

Ponadto praca z maszynami drogowymi stosowanymi na budowie stwarza specyficzne i ciągłe zagrożenie. W związku z powyższym przy wykonywaniu robót przy użyciu maszyn należy ustalić strefę niebezpieczną i ustawić tablice ostrzegawcze, a każde uruchomienie maszyny należy sygnalizować. Miejsce pracy maszyny w porze nocnej należy prawidłowo oświetlić, a maszynę wyposażać w światła ostrzegawcze. Przy obsłudze maszyn i urządzeń mogą pracować tylko osoby posiadające odpowiednie uprawnienia.

Wszystkie niezbędne środki potrzebne do budowy w miarę możliwości dowożone powinny być środkami transportu na bieżąco. Materiały dowożone na bieżąco należy składować w miejscach nie kolidujących ze stanowiskami pracy sprzętu i ludzi. Na budowie nie należy stosować preparatów niebezpiecznych dla ludzi i środowiska naturalnego.



CZĘŚĆ RYSUNKOWA

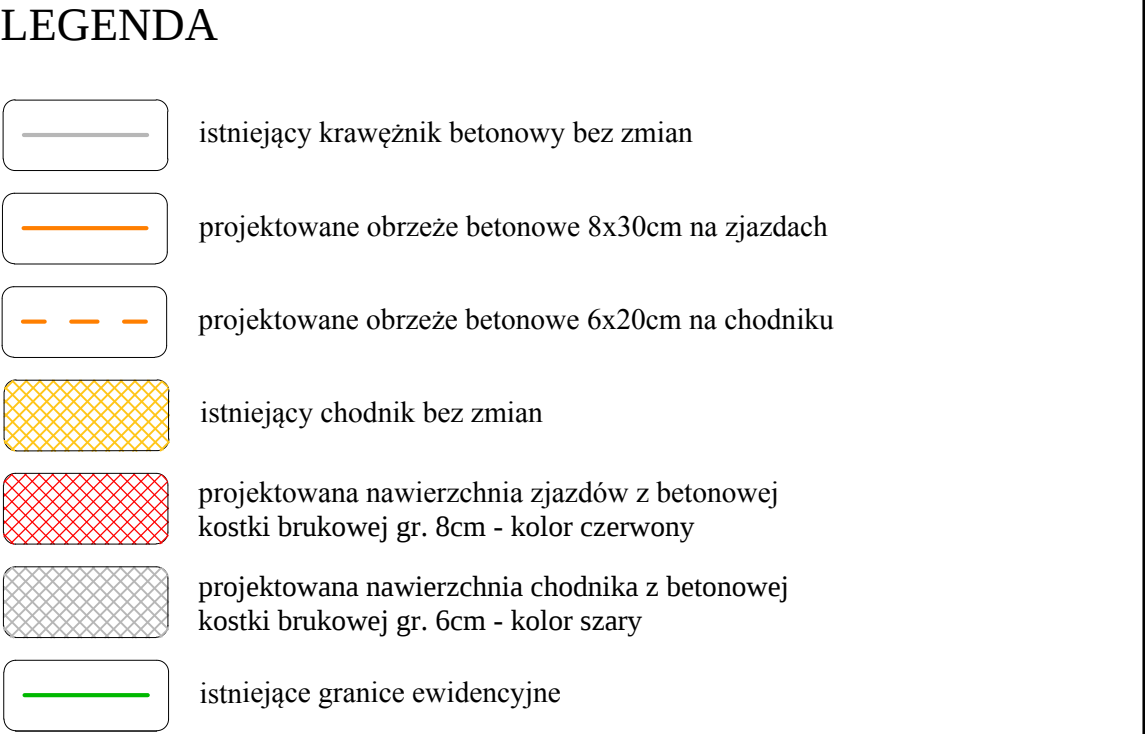

		Gmina Bralin ul. Rynek 3 63-640 Bralin			
Jednostka projektowa					
		Przedsiębiorstwo Robót Inżynieryjnych Kępno Zakład Usług Projektowo-Konsultingowych Okrzyce 7 63 - 630 Rychtal tel. 501 592 890, 509 872 050, tel/fax. 0-62 78 167 01			
Stadium Projekt Wykonawczy		Zadanie Projekt przebudowy chodnika w ciągu ulicy Nowej w Bralinie od skrzyżowania z ul. Spokojną do skrzyżowania z ul. Poprzeczną			
Branża Roboty drogowe		Temat opracowania PROJEKT WYKONAWCZY			
Kod CPV 45233120-6		Tytuł rysunku PLAN SYTUACYJNY			
Stanowisko	Imię i nazwisko	Nr upraw.	Podpis	Skala 1:500	
Projektant	inż. Mariusz Walczak	KUP/0048/POOD/06		Data opracowania 05.2016r.	
Opracował	mgr inż. Jacek Małecki	-			
Opracował	mgr inż. Joanna Małecka	-		Nr rys. 1	Nr egz.
Sprawdzający	mgr inż. Sławomir Suski	WRR-1-7131-38/02			



1

Przekrój normalny od km 0+000,00 do km 0+168,03

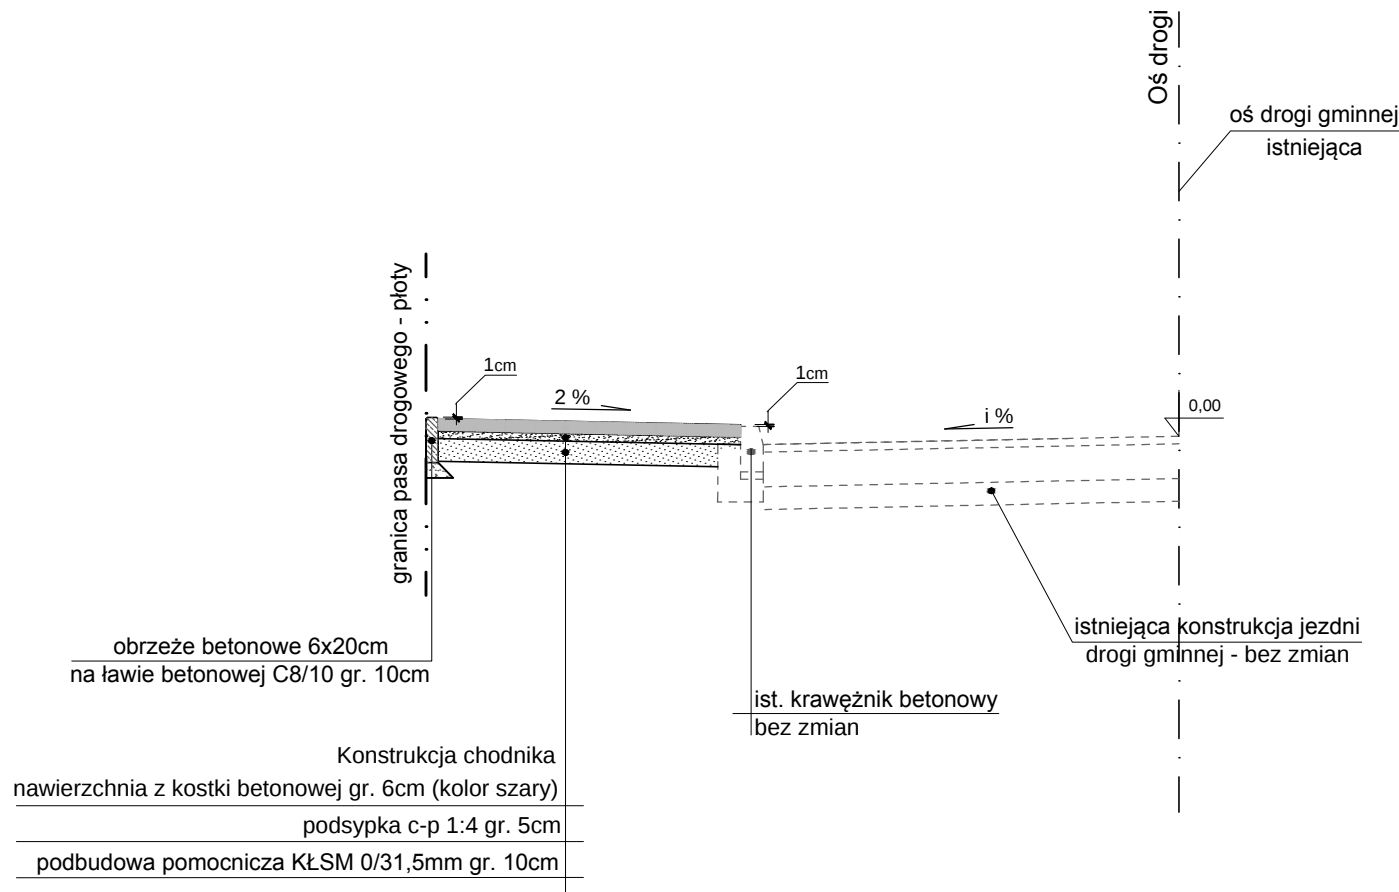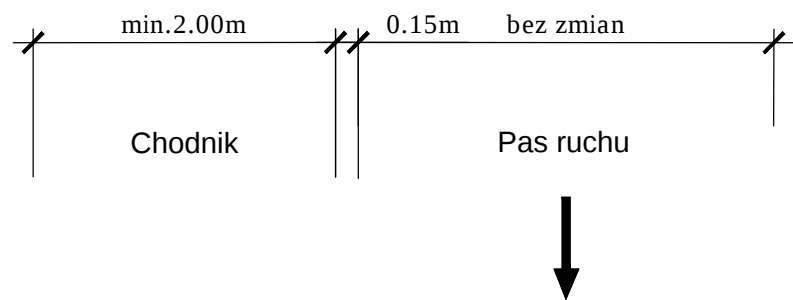

2

Przekrój normalny - zjazdu

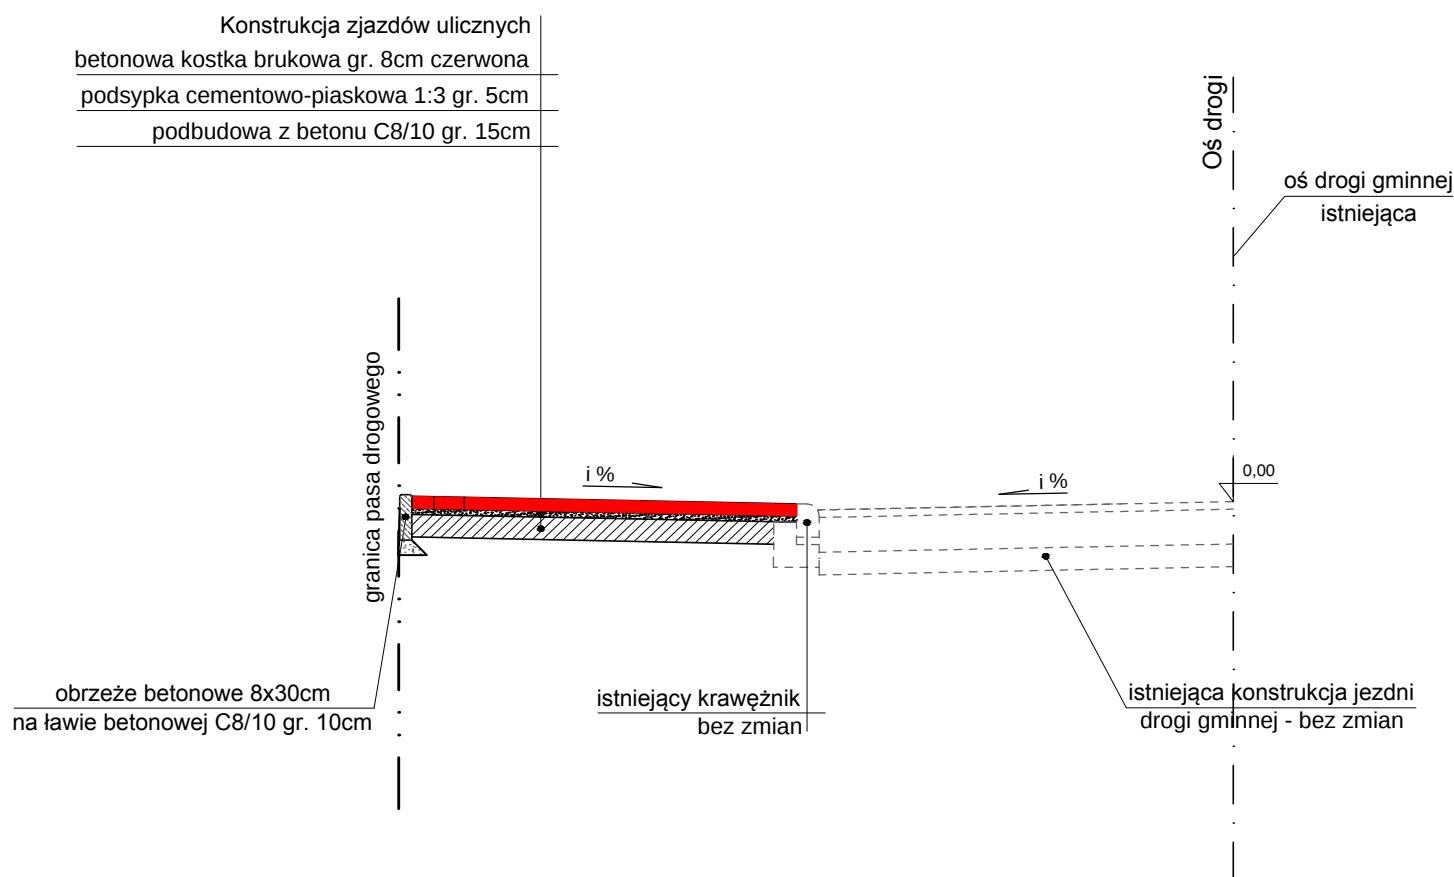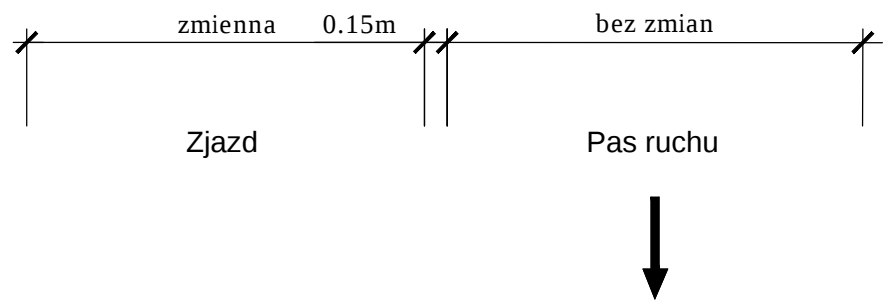

i - pochylenie podłużne zjazdu dostosować do istniejącego terenu
max. 5% na pierwszych 5,0m od krawędzi korony drogi

		Inwestor / Zamawiający			
		Gmina Bralin ul. Rynek 3 63-640 Bralin			
		Jednostka projektowa			
		Przedsiębiorstwo Robót Inżynieryjnych Zakład Usług Projektowo-Konsultingowych Okrzyżce 7 63 - 630 Rychtal tel. 501 592 890, 509 872 050, tel/fax. 0-62 78 167 01			
Stadium	Projekt Wykonawczy	Zadanie			
		Projekt przebudowy chodnika w ciągu ulicy Nowej w Bralinie od skrzyżowania z ul. Spokojną do skrzyżowania z ul. Poprzeczną			
Branża	Roboty drogowe	Temat opracowania			
		PROJEKT DROGOWY			
Kod CPV	45233120-6	Tytuł rysunku			
		PRZEKROJE NORMALNE			
Stanowisko	Imię i nazwisko	Nr upraw.	Podpis	Skala 1:50	
Projektant	inż. Mariusz Walczak	KUP/0048/POOD/06		Data opracowania 05.2016r.	
Asystent Projektanta	mgr inż. Jacek Małecki	-			
Asystent Projektanta	mgr inż. Joanna Małecka	-		Nr rys. 2	Nr egz.
Sprawdzający	mgr inż. Sławomir Suski	WRR-I-7131-38/02			