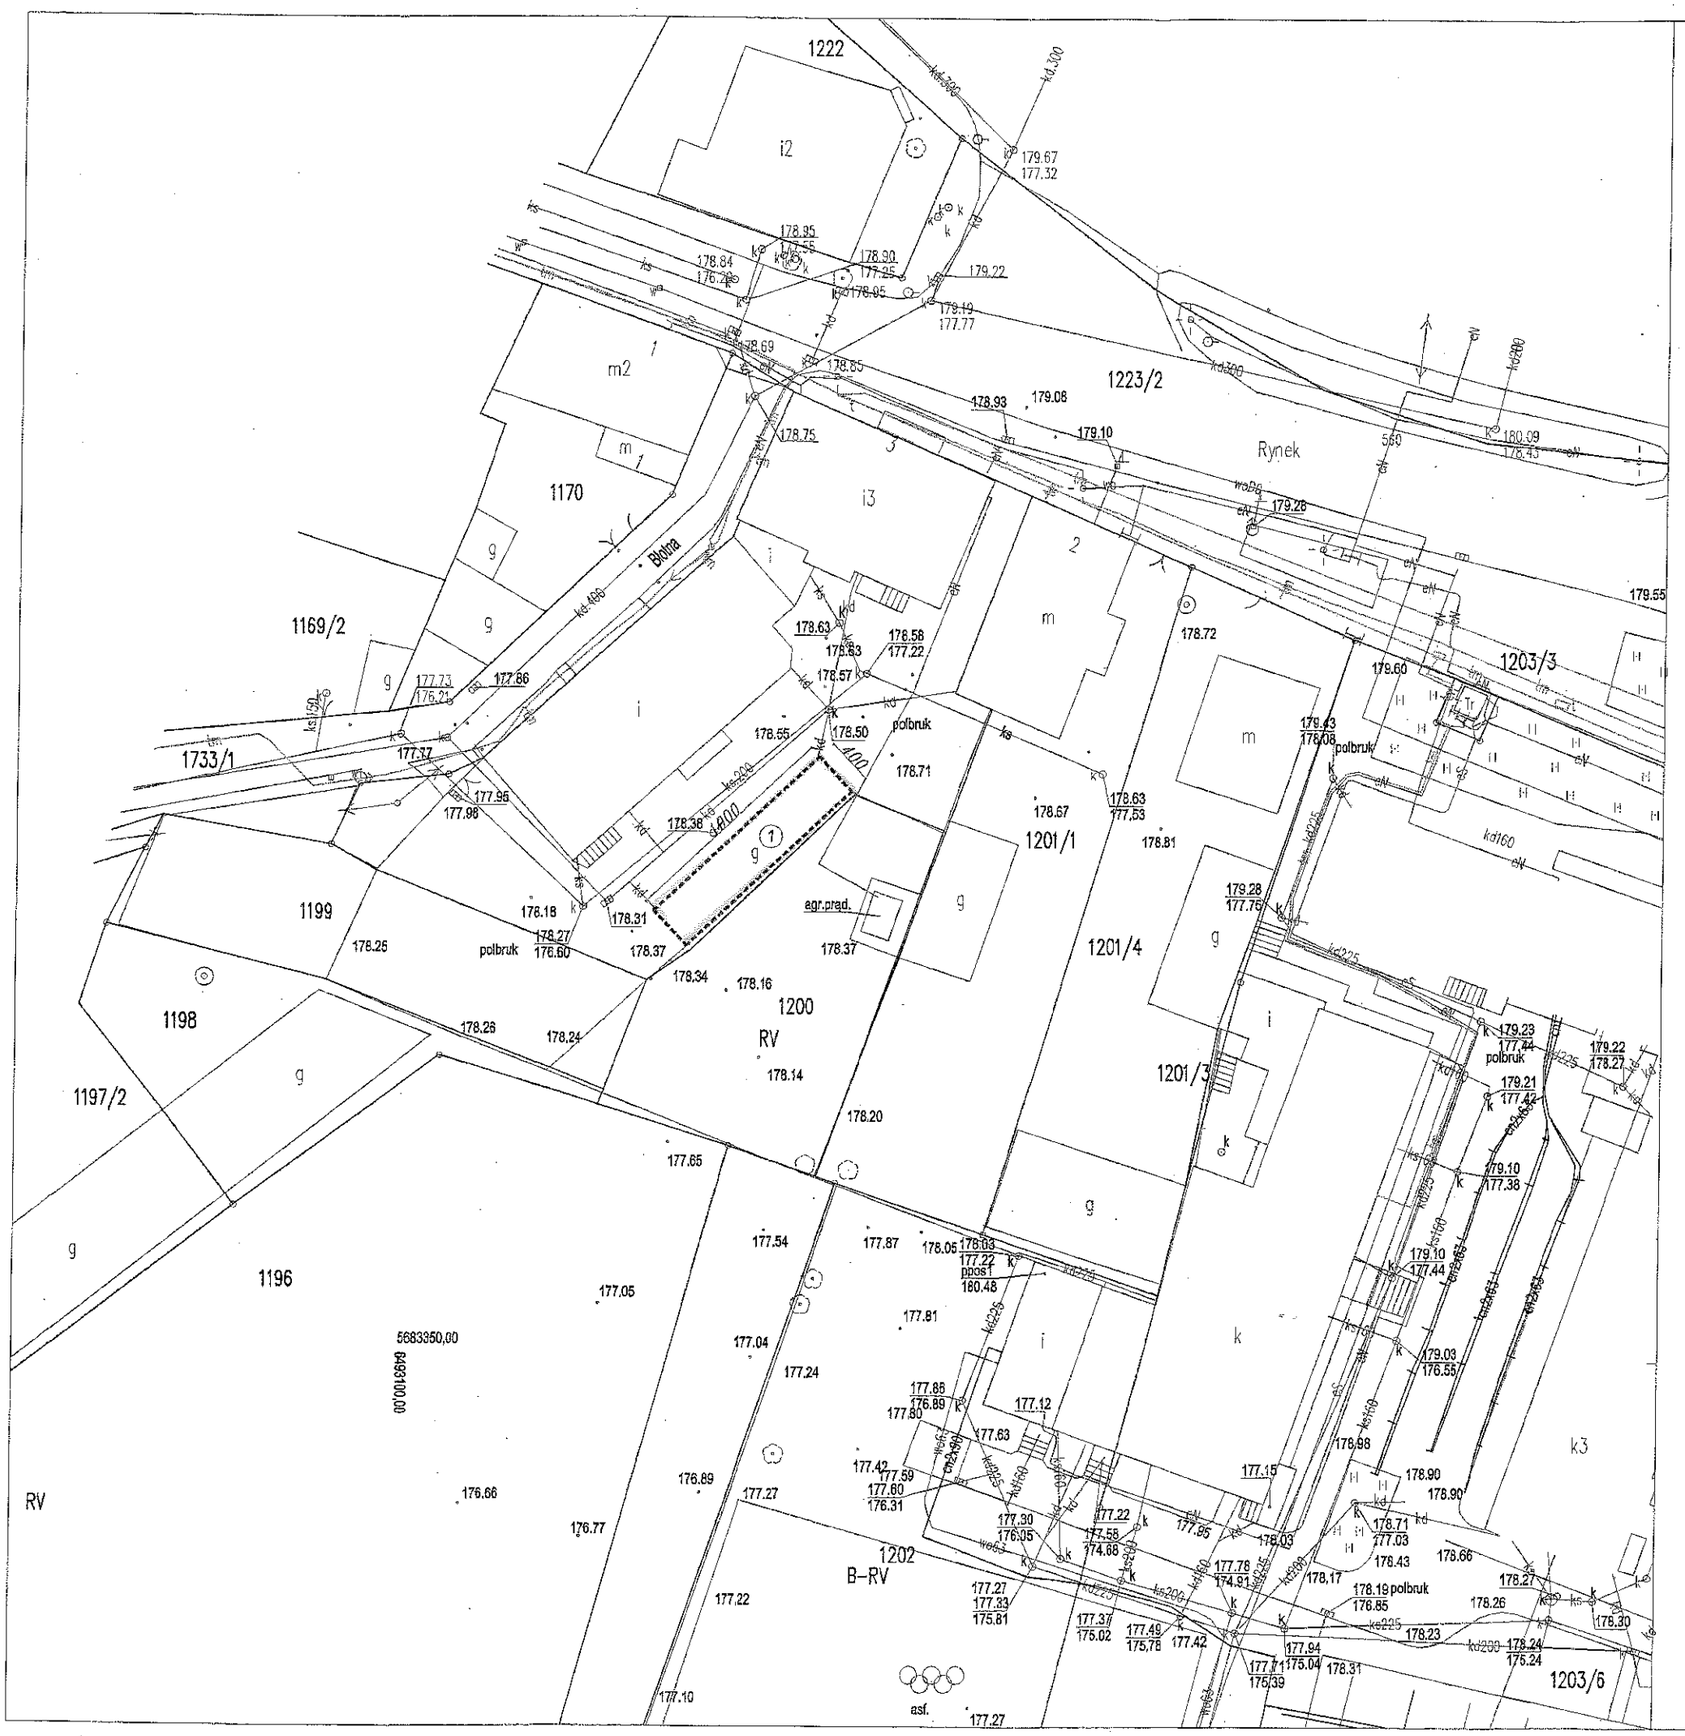

LEGENDA

A,B,C,D — ZAKRES OPRACOWANIA

(1) — BUDYNEK PODLEGAJĄCY ROZBIÓRCE

ARCHITUZ

Pracownia Projektowa
arch. Mirosław GUDRA

adres: Siemionka 1
63-620 Trzcinica
tel.691236234,
email archituz@op.pl

Tytuł opracowania:

"Rozbiórka budynku gospodarczego"

Adres :
ul. Rynek 3
dz. nr.ew 1200;
63-640 Bralin

Nazwa rysunku:
- m a p a s y t u a c y j n a

opracowanie:
mgr inż.arch. Mirosław Gudra
nr upr.: 52/09/DOIA

Data:	Skala rysunku:	Nr rys/str.
02-2018	**1:500**	