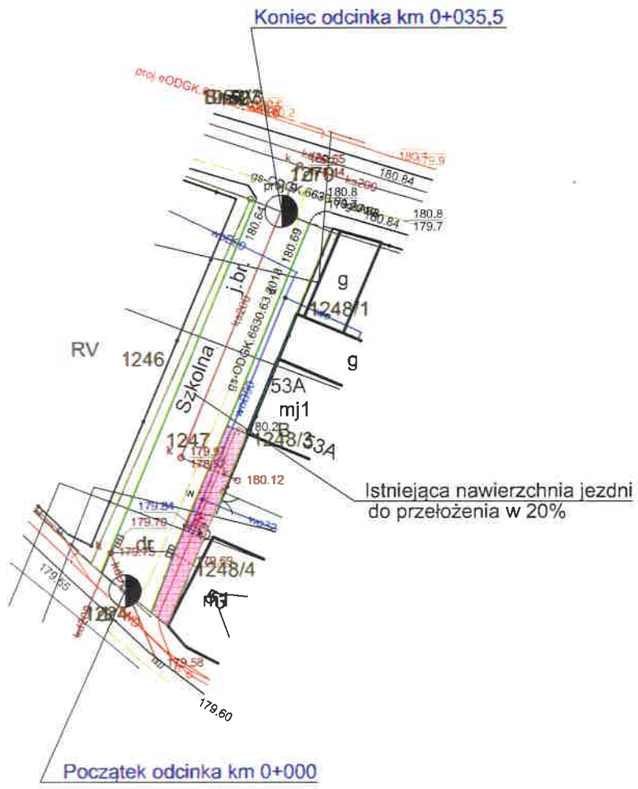

OPINIUJĘ
bez uwag / ~~z uwagami~~
geometrię drogi w projekcie budowlanym
w zakresie dróg powiatowych i gminnych
KT.7111.16.2023 z dnia 26.04.2023
Data 26.04.2023 Podpis

STAROSTA
Robert Kierzkowski

LEGENDA:
- Nawierzchnia chodnika z betonu do wymiany
- Krawężnik bet. 15x22cm do wymiany
- Początek / koniec odcinka

BOI

Biuro Obsługi Inwestycji
Marek Kozioł
ul.Chopina 29 63-600 Kępno
tel. +48 602 320 549

INWESTOR:	Gmina Bralin ul. Rynek 3, 63-640 Bralin		
PROJEKT: Lokalizacja:	Remont drogi - ulicy Kościelnej w Bralinie Bralin dz. nr 1247.		
NAZWA RYSUNKU	Plan sytuacyjny		
PROJEKTOWAŁ: NR upr.	mgr inż. Marek Kozioł	PODPIS:	SKALA: 1:500
OPRACOWAŁ: NR upr.	mgr inż.Marek Kozioł	PODPIS:	INDEKS PROJ.:
SPRAWDZIŁ: NR upr.		PODPIS:	NUMER RYS.: 2.
		kwiecień 2023r.	