

SCHEMAT UŁOŻENIA NAWIERZCHNI CHODNIKA


Istniejąca nawierzchnia z kamienia granitowego

Krawężnik betonowy najazdowy o wym. 15x22cm

Płyty betonowe 100x 50cm

Kostka betonowa "cegła" mikrofaza kolor szary

Kostka granit. 4/6cm kolor szary

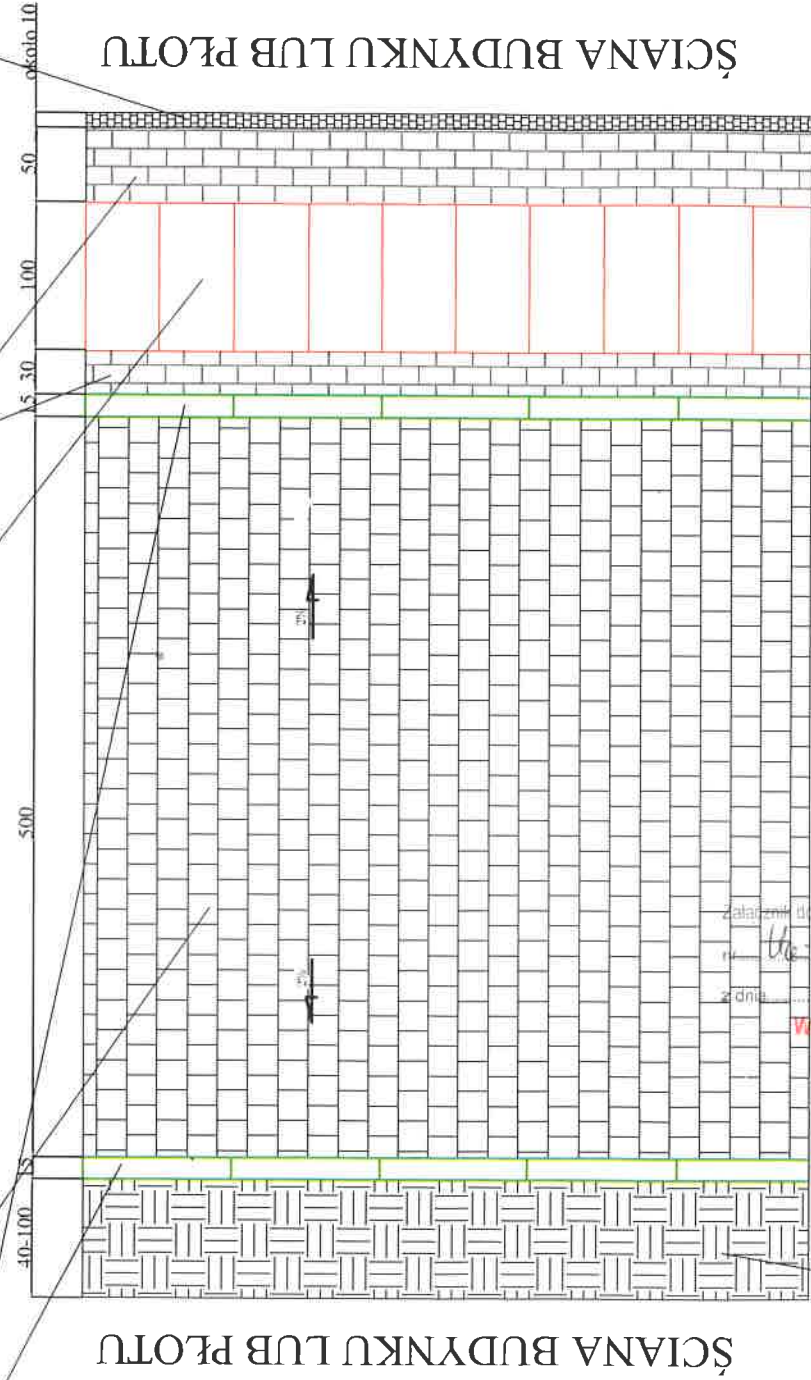

Załącznik do pozwolenia na wykonanie robót
nr 5183/1744/2023
z dnia 4. OT. 2023r.
Wojewódzki Urząd Geodezyjno-Kartograficzny
w Poznaniu
Kierownik Delegacji w Wielkopolsce
Bogdan M. [Signature]

BOI

Biurowo Obsługi Inwestycji
Marek Kozioł
ul. Chopina 29 63-600 Kępno
tel. +48 602 320 549

Gmina Bralin
ul. Rynek 3, 63-640 Bralin

Remont drogi - ulicy Kościelnej w Bralinie
Bralin dz. nr 1247.

Schemat ułożenia nawierzchni chodnika

mgr inż. Marek Kozioł

mgr inż. Marek Kozioł

SKALA:

1:50

INDeksu PROJEKTU

NUMER RYSU:

4.

kwiecień 2023r.