


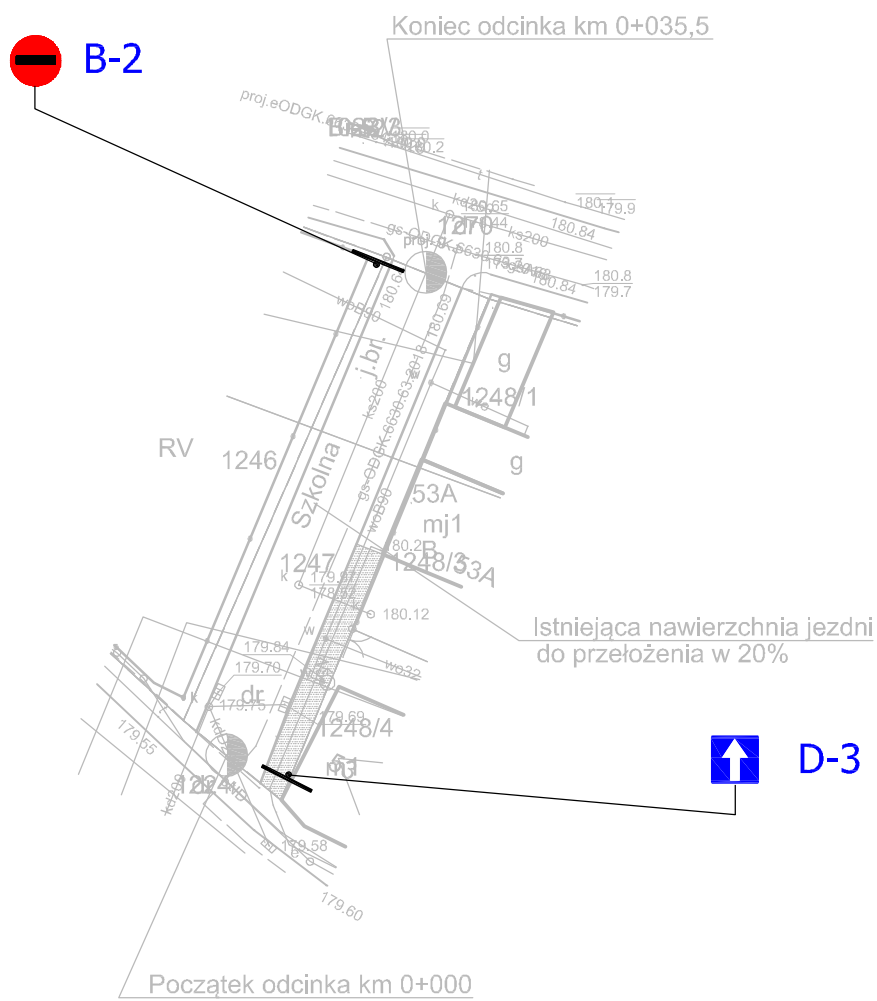

Znaki projektowane oznaczono kolorem czerwonym
Znaki istniejące oznaczono kolorem niebieskim

LEGENDA:

-  Nawierzchnia chodnika z betonu do wymiany
-  Krawężnik bet. 15x22cm do wymiany
-  Początek / koniec odcinka

BOI

Biurowie Obsługi Inwestycji
Marek Kozioł
ul. Chopina 29 63-600 Kępno
tel. +48 602 320 549

INWESTOR:				Gmina Bralin			
				ul. Rynek 3, 63-640 Bralin			
PROJEKT:				Remont drogi - ulicy Kościelnej w Bralinie			
Lokalizacja:				Bralin dz. nr 1247.			
NAZWA RYSUNKU				PROJEKT STAŁEJ ORGANIZACJI RUCHU			
PROJEKTOWAŁ:		NR upr.		mgr inż. Marek Kozioł		PODPIS:	SKALA: 1:500
OPRACOWAŁ:		NR upr.		mgr inż. Marek Kozioł		PODPIS:	INDEKS PROJ.:
SPRAWDZIŁ:		NR upr.				PODPIS:	NUMER RYS.:
						kwiecień 2023r.	
						2.	