


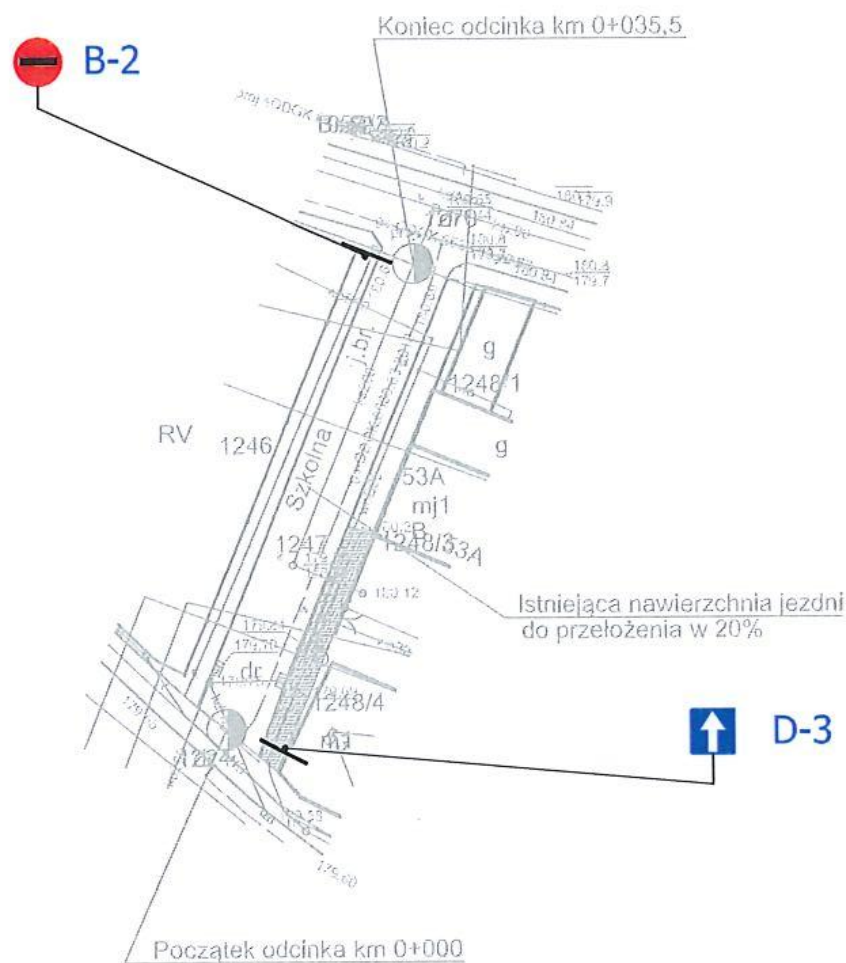

Opinię pozytywną

Z up. Wójta

Przemysław Rosik

Kierownik Referatu Rozwoju
Gospodarczego i Inwestycji

Znaki projektowane oznaczono kolorem czerwonym
Znaki istniejące oznaczono kolorem niebieskim

LEGENDA:

- Nawierzchnia chodnika z betonu do wymiany
- Krawężnik bet. 15x22cm do wymiany
- Początek / koniec odcinka

BOI

Biurowo Obsługi Inwestycji
Marek Kozioł
ul. Chopina 29 63-600 Kępno
tel. +48 602 320 549

INWESTOR:	Gmina Bralin ul. Rynek 3, 63-640 Bralin		
PROJEKT (Lokalizacja):	Remont drogi - ulicy Kościelnej w Bralinie Bralin dz. nr 1247.		
NAZWA RYSUNKU:	PROJEKT STAŁEJ ORGANIZACJI RUCHU		
PROJEKTOWAŁ: NR upr.:	mgr inż. Marek Kozioł	PODPIS:	SKALA: 1:500
OPRACOWAŁ: NR upr.:	mgr inż. Marek Kozioł	PODPIS:	INDEKS PRÓB:
SPRAWDZIŁ: NR upr.:		PODPIS:	NUMER RYS.: 2.
kwiecień 2023r.			