


PRZEKRÓJ NORMALNY

Istniejące opłotowanie - granica pasa drogowego

Istniejące opłotowanie - granica pasa drogowego

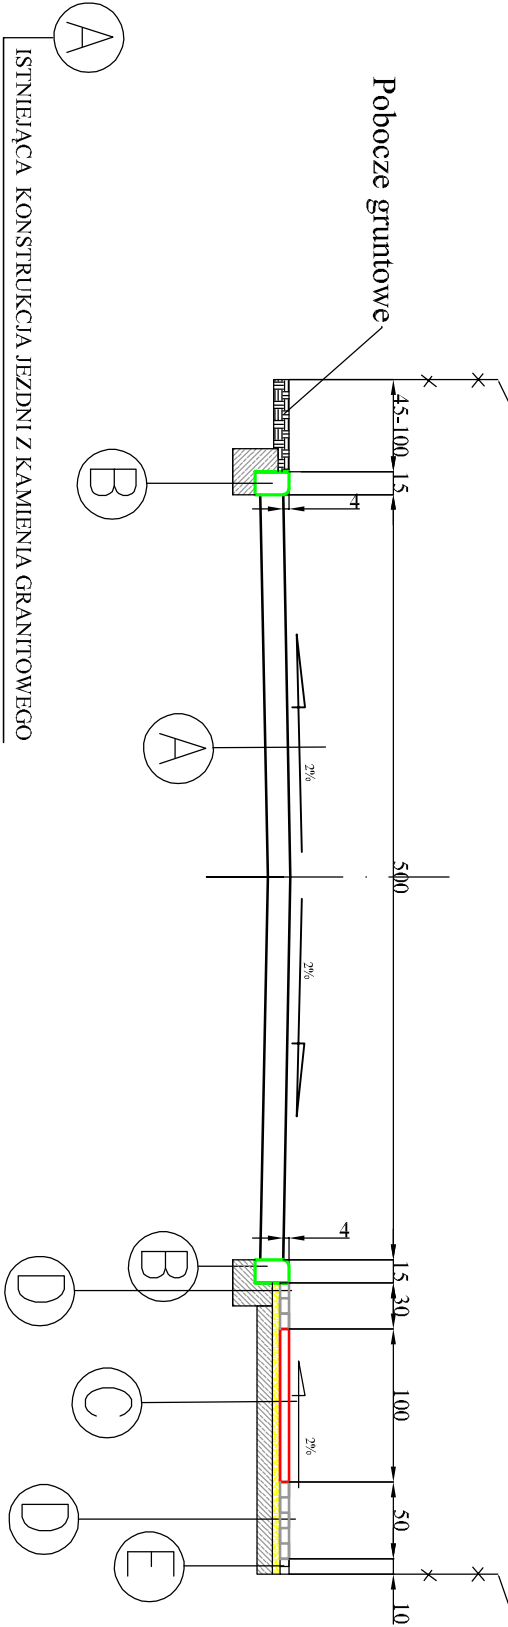

- (A)

ISTNIEJĄCA KONSTRUKCJA JEZDNI Z KAMIENIA GRANITOWEGO
- (B)

KRAWIEŻNIK BETONOWY 15X22X100CM
PODSYPKA CEM.-PIASK. GR. 4CM
ŁAWA Z BETONU C12/15 GR. 10CM Z OPOREM
- (C)

PLYTA BETONOWA 100X50X5CM
PODSYPKA CEM.-PIASK. GR. 4CM
PODBUDOWA Z CHUDEGO BETONU 9MPa GR. 15CM
- (D)

WARSTWA ŚCIERALNA Z KOSTKI BET. GR. 6CM
PODSYPKA CEM.-PIASK. GR. 4CM
PODBUDOWA Z CHUDEGO BETONU 9MPa GR. 15CM
- (E)

KOSTKI GRANITOWA 4/6 CM
PODSYPKA CEM.-PIASK. GR. 4CM
PODBUDOWA Z CHUDEGO BETONU 9MPa GR. 15CM

BOI

Biurow Obsługi Inwestycji
Marek Kozioł
ul.Chopina 29 63-600 Kępno
tel. +48 602 320 549

INWESTOR:

Gmina Bralin
ul. Rynek 3, 63-640 Bralin

PROJEKT:

Remont drogi - ulicy Kościelnej w Bralinie
Bralin dz. nr 1247.

NAZWA RYSUNKU

Przekrój normalny

PROJEKTOWAŁ

mgr inż. Marek Kozioł

OPRACOWAŁ

mgr inż. Marek Kozioł

SPRAWDZIŁ

PODPIS:

PODPIS:

PODPIS:

SKALA:

1:50

INDEKS PROJ.:

NUMER RYS.:

3

kwiecień 2023r.