


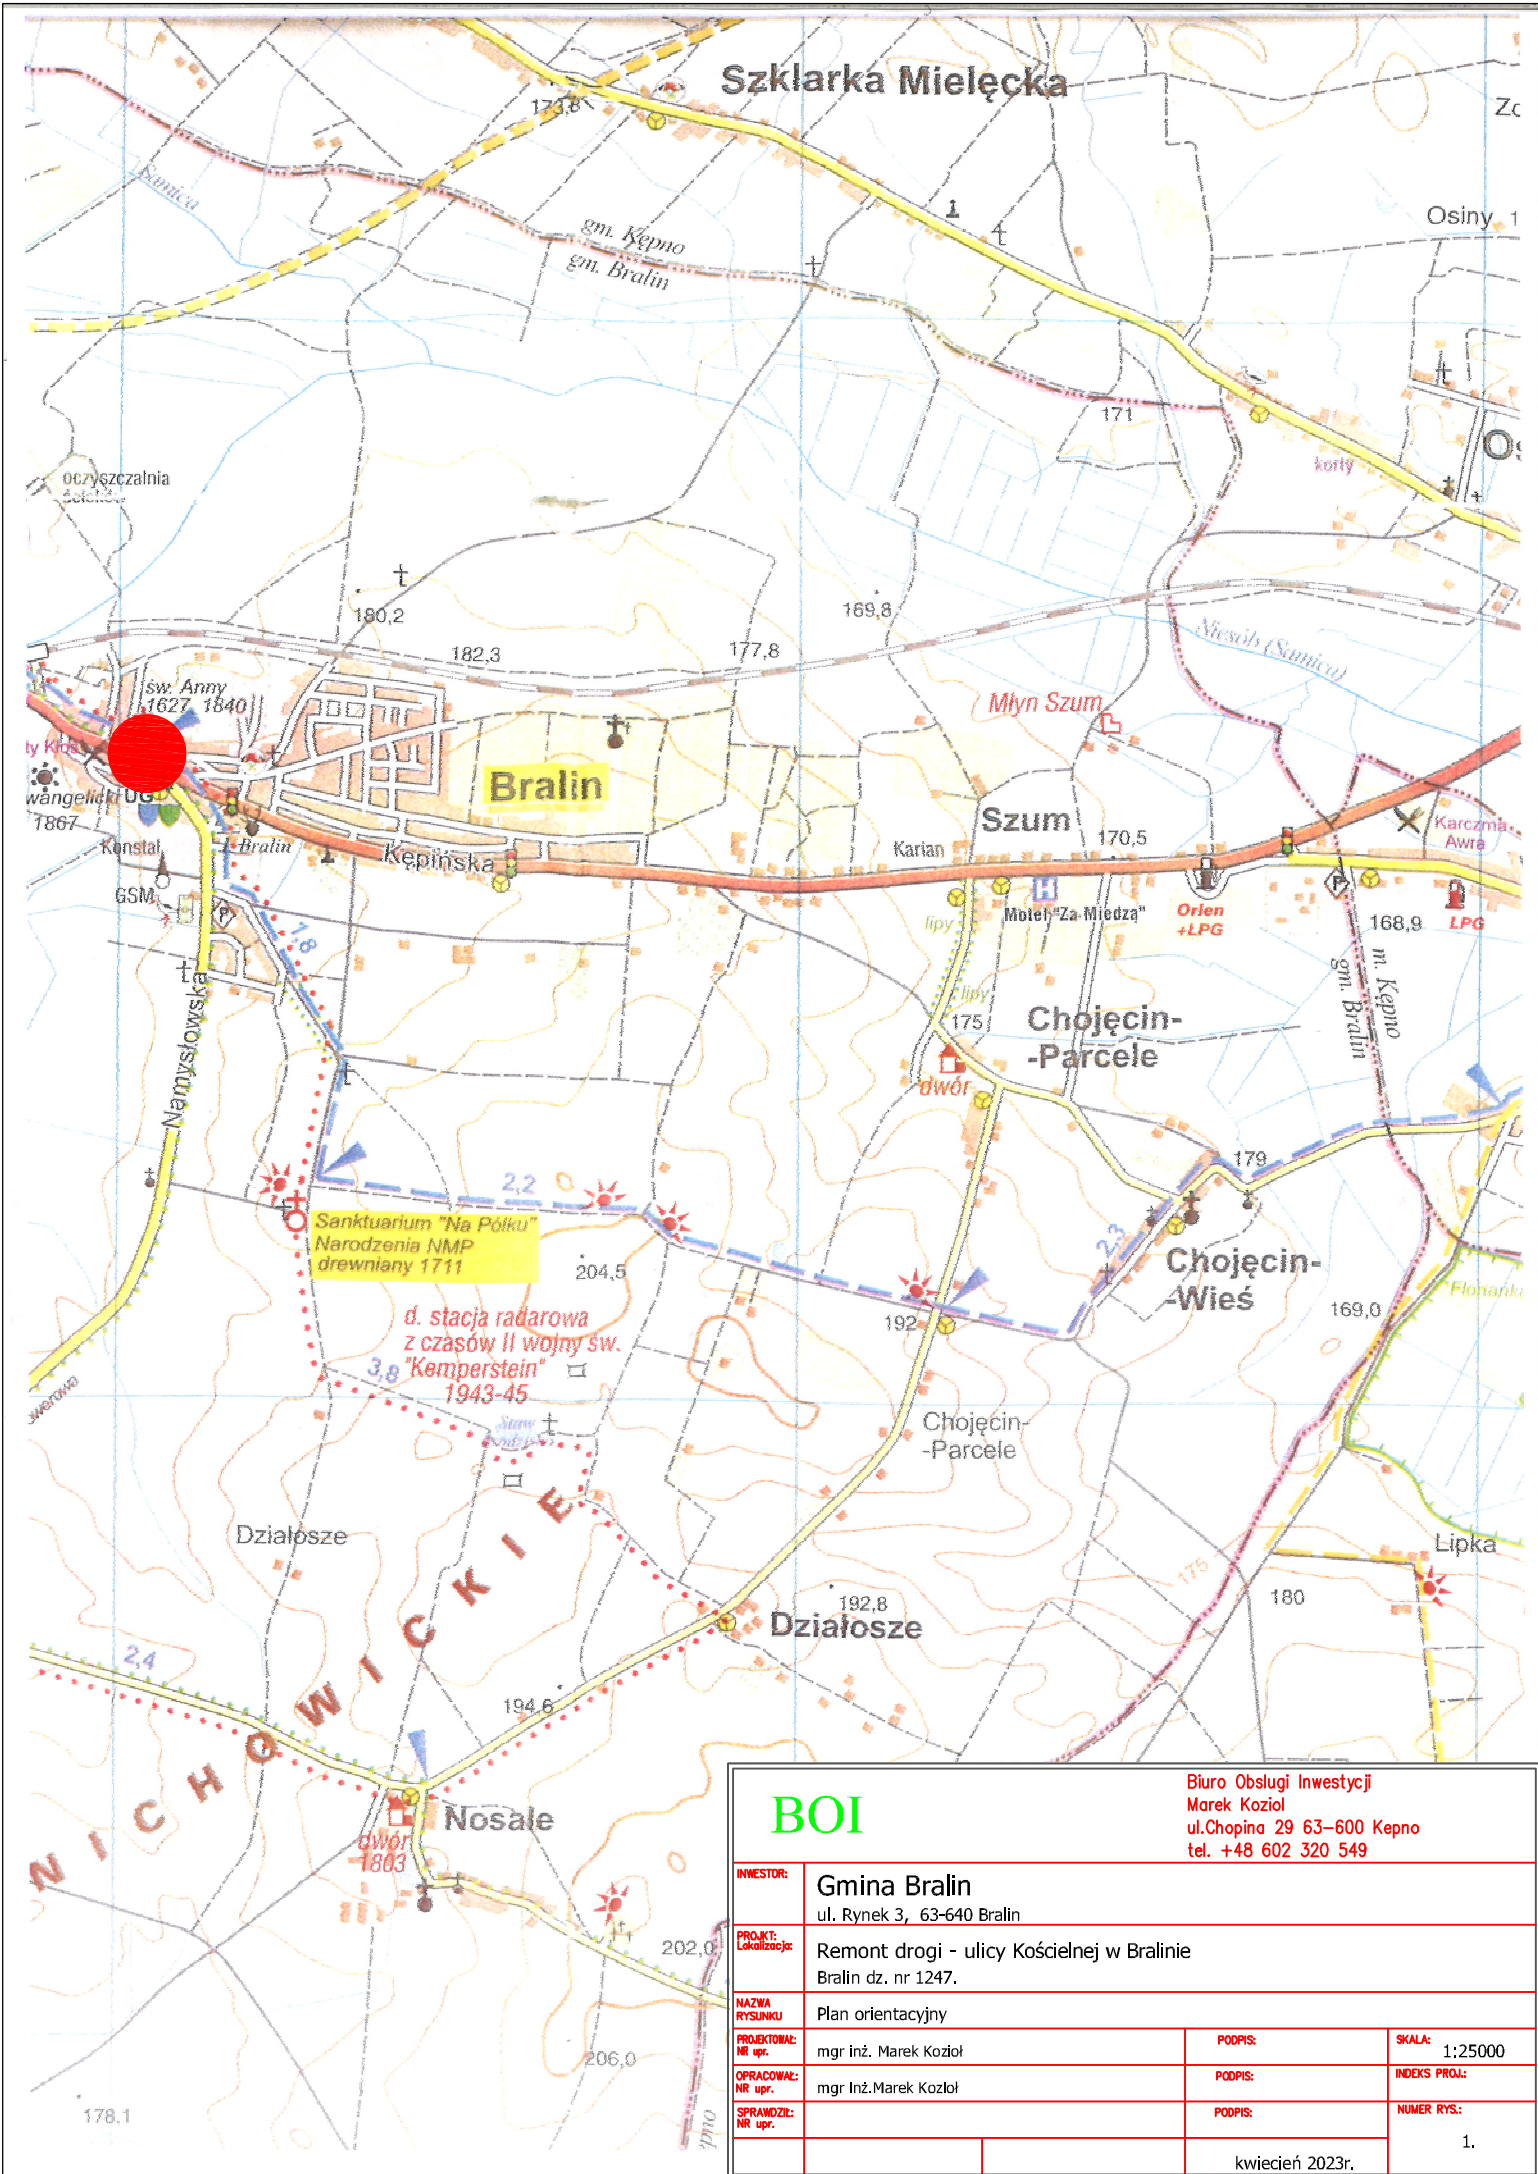

BOI

Biuro Obsługi Inwestycji
Marek Kozioł
ul. Chopina 29 63-600 Kepno
tel. +48 602 320 549

INWESTOR:	Gmina Bralin ul. Rynek 3, 63-640 Bralin		
PROJEKT: Lokalizacja:	Remont drogi - ulicy Kościelnej w Bralinie Bralin dz. nr 1247.		
NAZWA RYSUNKU	Plan orientacyjny		
PROJEKTOWAŁ: NR upr.	mgr inż. Marek Kozioł	PODPIS:	SKALA: 1:25000
OPRACOWAŁ: NR upr.	mgr inż. Marek Kozioł	PODPIS:	INDEKS PROJ.
SPRAWDZIŁ: NR upr.		PODPIS:	NUMER RYS.
		kwiecień 2023r.	
			1.