

WE WSI GOLA - DZIAŁKI NR EW.: 7/3, 7/4

RYSUNEK ZMIANY PLANU

ZAŁĄCZNIK GRAFICZNY NR 1
DO UCHWAŁY NR XXXVII/213/02
RADY GMINY W BRALINIE
z dnia 9 października 2002 r.

Dziennik Urzędowy Województwa
Wielkopolskiego Nr 142 pozycja. 38
z dnia 26.11.2002 r.

POMNIEJSZENIE



LEGENDA:

- | | |
|---|--|
|  | GRANICE OBSZARU OBJĘTEGO ZMIANĄ PLANU |
|  | LINIE ROZGRANICZAJĄCE TERENY O RÓŻNYCH FUNKCJACH ORAZ LINIE ROZGRANICZAJĄCE TERENY KOMUNIKACJI |
|  | NIEPRZEKRACZALNA LINIA ZABUDOWY DLA WIELOKONDYGNACYJNYCH BUDYNKÓW Z POMIESZCZENIAMI MIESZKALNYMI |
|  | NIEPRZEKRACZALNA LINIA ZABUDOWY DLA JEDNOKONDYGNACYJNYCH BUDYNKÓW Z POMIESZCZENIAMI MIESZKALNYMI |
|  | NIEPRZEKRACZALNA LINIA ZABUDOWY DLA POZOSTAŁYCH BUDYNKÓW |
|  | GRANICA STREFY OBUKOWY BIOLOGICZNEJ LASU - NIEPRZEKRACZALNA LINIA ZABUDOWY |
|  | TEREN ZABUDOWY USŁUGOWO - MIESZKANIOWEJ |
|  | TEREN USŁUGOWO-MIESZKANIOWY, DOCELOWO KOMUNIKACJA PUBLICZNA - DROGA KRAJOWA KLASY "S" - EKSPRESOWA (REZERWA) |
|  | TEREN KOMUNIKACJI PUBLICZNEJ - DROGA KRAJOWA KLASY "G" - GŁÓWNA, DOCELOWO KLASY "S" - EKSPRESOWA (REZERWA) |
|  | INNE OZNACZENIA, NIE STANOWIĄCE USTALEŃ ZMIANY PLANU |
|  | TEREN KOMUNIKACJI PUBLICZNEJ - DROGA KRAJOWA - POZA GRANICĄ OPRACOWANIA |
|  | OŚ ISTNIEJĄCEJ DROGI KRAJOWEJ - POZA GRANICĄ OPRACOWANIA |

STAROSTWO POWIATOWE
w Kępnie


25/ mlaeto 6014

Gmina - BOŁAN

Województwo
3107

1000

Wana Sytiacvino-Wysokoscjowa

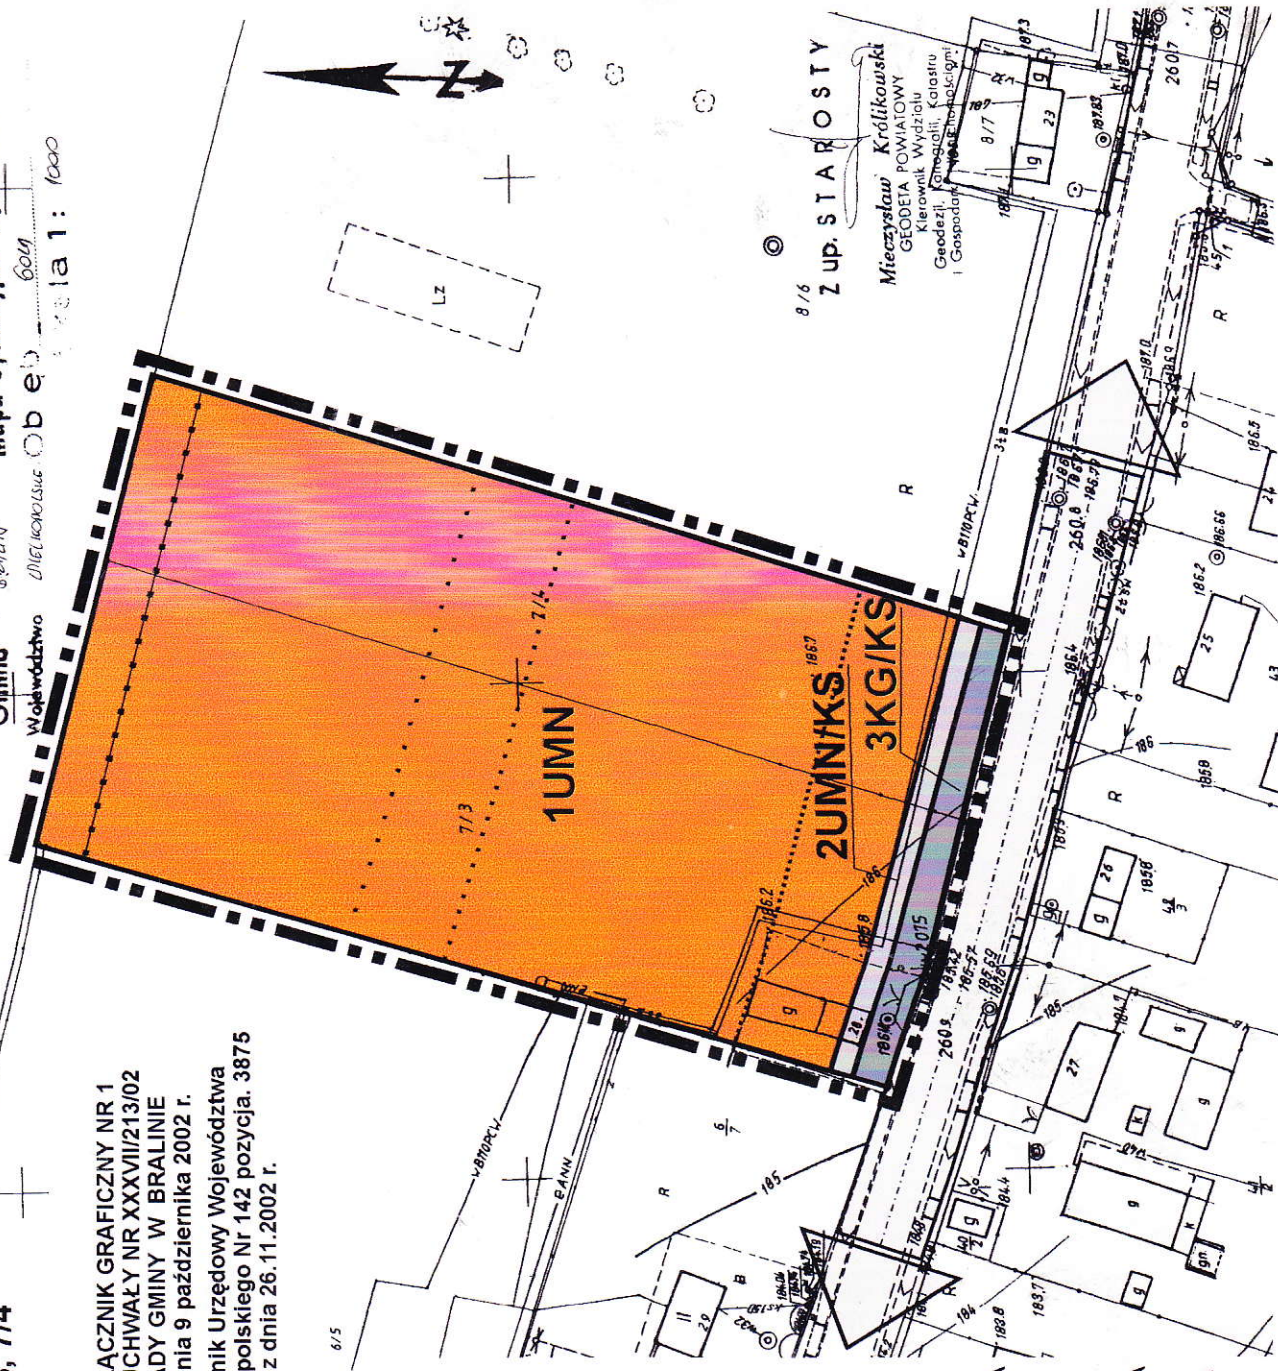

Mapa sytuacyjno - wysokościowa

1 : 1000

nieruchomości położonej w Goli, dz. 62/1

ZMIANA MIEJSCOWEGO PLANU ZAGOSPODAROWANIA PRZESTRZENNEGO GMINY BRALIN OBEJMUJĄCA OBSZAR POŁOŻONY WE WSI GOLA - DZIAŁKA NR EW 62/1

RYSUNEK ZMIANY PLANU

SKALA 1:1 000
POMNIEJSZENIE

0m 10m 50m

STAROSTWO POWIATOWE W KĘPNIE

WYDZ. GEOD., KART., KATASTRU I GOSP. NIERUCH.
POW. OŚRODEK DOKUMENT. GEOD. I KART.

Reprodukcowanie, rozpowszechnianie i rozprowadzanie
niniejszego dokumentu wymaga zezwolenia, o którym
mowa w art. 18 ustawy z dnia 17 maja 1989r. - Prawo
geodezyjne i kartograficzne (Dz.U. Nr 30, poz. 163,
z późniejszymi zmianami).

Kępno, dn. 06.11.2002

(imię i nazwisko, podpis, stanowisko
służbowe osoby upoważnionej)

STAROSTWO POWIATOWE W KĘPNIE WYDZ. GEOD., KART., KATASTRU I GOSP. NIERUCH. POW. OŚRODEK DOKUMENT. GEOD. I KART.

Przewiduje się zgodność niniejszej mapy
z oryginałem przyjętym do państwowego zasobu
geodezyjnego i kartograficznego
w dniu 06.11.2002 (1982)

i zezwieszczeniowym pod nr 178/5/8/1/065
Niniejsza mapa nie może służyć dla celów projektowych

Kępno, dn. 06.11.2002


(imię i nazwisko, podpis, stanowisko
służbowe osoby upoważnionej)

Z up. STAROSTY

Mieczysław Królikowski
GEODETA POWIATOWY
Kierownik Wydziału
Geodezji, Kartografii, Katastru
Gospodarki Nieruchomości

ZAŁĄCZNIK GRAFICZNY NR 2
DO UCHWAŁY NR XXXVII/213/02
RADY GMINY W BRALINIE
z dnia 9 października 2002 r.

Dziennik Urzędowy Województwa
Wielkopolskiego Nr 142 pozycja. 3875
z dnia 26.11.2002 r.

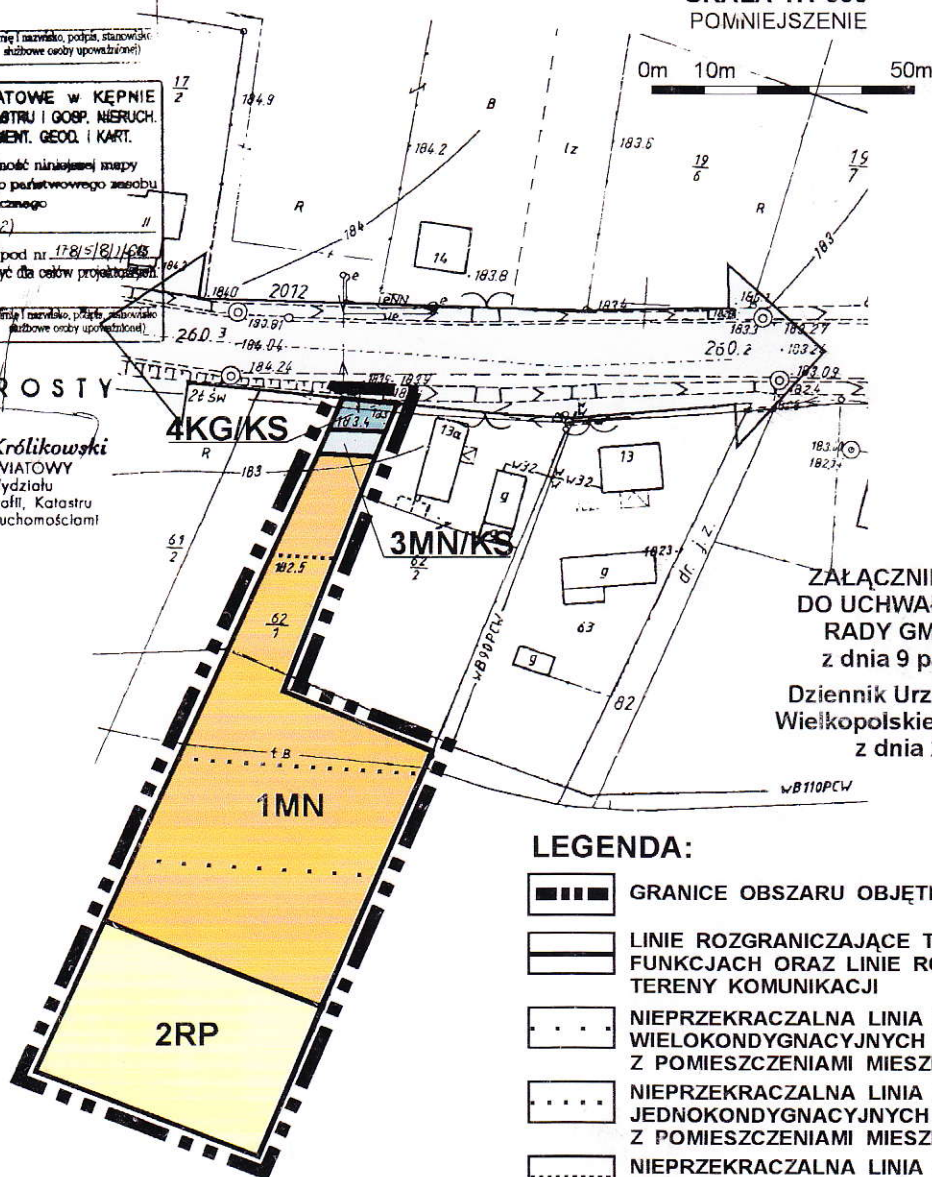

LEGENDA:

■■■■ GRANICE OBSZARU OBJĘTEGO ZMIANĄ PLANU

— LINIE ROZGRANICZAJĄCE TERENY O RÓŻNYCH
FUNKCJACH ORAZ LINIE ROZGRANICZAJĄCE
TERENY KOMUNIKACJI

— NIEPRZEKRACZALNA LINIA ZABUDOWY DLA
WIELOKONDYGNACYJNYCH BUDYNKÓW
Z POMIĘSZCZENIAMI MIESZKALNYMI

— NIEPRZEKRACZALNA LINIA ZABUDOWY DLA
JEDNOKONDYGNACYJNYCH BUDYNKÓW
Z POMIĘSZCZENIAMI MIESZKALNYMI

— NIEPRZEKRACZALNA LINIA ZABUDOWY DLA
POZOSTAŁYCH BUDYNKÓW

1MN TEREN ZABUDOWY MIESZKANIOWEJ

2RP TEREN GRUNTÓW ROLNYCH

3MN/KS TEREN ZABUDOWY MIESZKANIOWEJ, DOCELOWO
KOMUNIKACJA PUBLICZNA - DROGA KRAJOWA
KLASY "S" - EKSPRESOWA (REZERWA)

4KG/KS TEREN KOMUNIKACJI PUBLICZNEJ - DROGA
KRAJOWA KLASY "G" - GŁÓWNA, DOCELOWO
KLASY "S" - EKSPRESOWA (REZERWA)

INNE OZNACZENIA, NIE STANOWIĄCE
USTALEŃ ZMIANY PLANU

— TEREN KOMUNIKACJI PUBLICZNEJ - DROGA
KRAJOWA - POZA GRANICĄ OPRACOWANIA

— OŚ ISTNIEJĄCEJ DROGI KRAJOWEJ - POZA
GRANICĄ OPRACOWANIA

ZMIANA MIEJSCOWEGO PLANU
ZAGOSPODAROWANIA PRZESTRZENNEGO
GMINY BRALIN OBEJMUJĄCĄ OBSZAR POŁOŻONY
WE WSI GOLA - CZĘŚĆ DZ. NR EW. 52/2

1:2000

woj. : wielkopolskie

Gmina : Bralin

Obręb : Gola

poz. rej. 113 KW 15122

pow. : 4.6600 ha

Wł. BEDNARA Eugeniusz s. Jana
BEDNARA Danuta c. Józefa

ks. rob. 200/2001 ODG- 1144/2001

RYSUNEK ZMIANY PLANU

SKALA 1:2 000
POMNIEJSZENIE

0m 20m 100m

LEGENDA:

GRANICE OBSZARU OBJĘTEGO ZMIANĄ PLANU

LINIE ROZGRANICZAJĄCE TERENY O RÓŻNYCH
FUNKCJACH ORAZ LINIE ROZGRANICZAJĄCE
TERENY KOMUNIKACJI

NIERZĘKACZALNA LINIA ZABUDOWY DLA
WIELOKONDYGNACYJNYCH BUDYNKÓW
Z POMIESZCZENIAMI MIESZKALNYMI

NIERZĘKACZALNA LINIA ZABUDOWY DLA
JEDNOKONDYGNACYJNYCH BUDYNKÓW
Z POMIESZCZENIAMI MIESZKALNYMI

NIERZĘKACZALNA LINIA ZABUDOWY DLA
POZOSTAŁYCH BUDYNKÓW

TEREN ZABUDOWY USŁUGOWO-MIESZKANIOWEJ

TEREN GRUNTÓW ROLNYCH

TEREN USŁUGOWO-MIESZKANIOWY, DOCELOWO
KOMUNIKACJA PUBLICZNA - DROGA KRAJOWA
KLASY "S" - EKSPRESOWA (REZERWA)


TEREN KOMUNIKACJI PUBLICZNEJ - DROGA KRAJOWA
KLASY "G" - GŁÓWNA, DOCELOWO KLASY "S" -
EKSPRESOWA (REZERWA NA POSZERZENIE)

INNE OZNACZENIA, NIE STANOWIĄCE

USTALEŃ ZMIANY PLANU

TEREN KOMUNIKACJI PUBLICZNEJ - DROGA KRAJOWA
- POZA GRANICĄ OPRACOWANIA

OŚ ISTNIEJĄCEJ DROGI KRAJOWEJ - POZA GRANICĄ
OPRACOWANIA

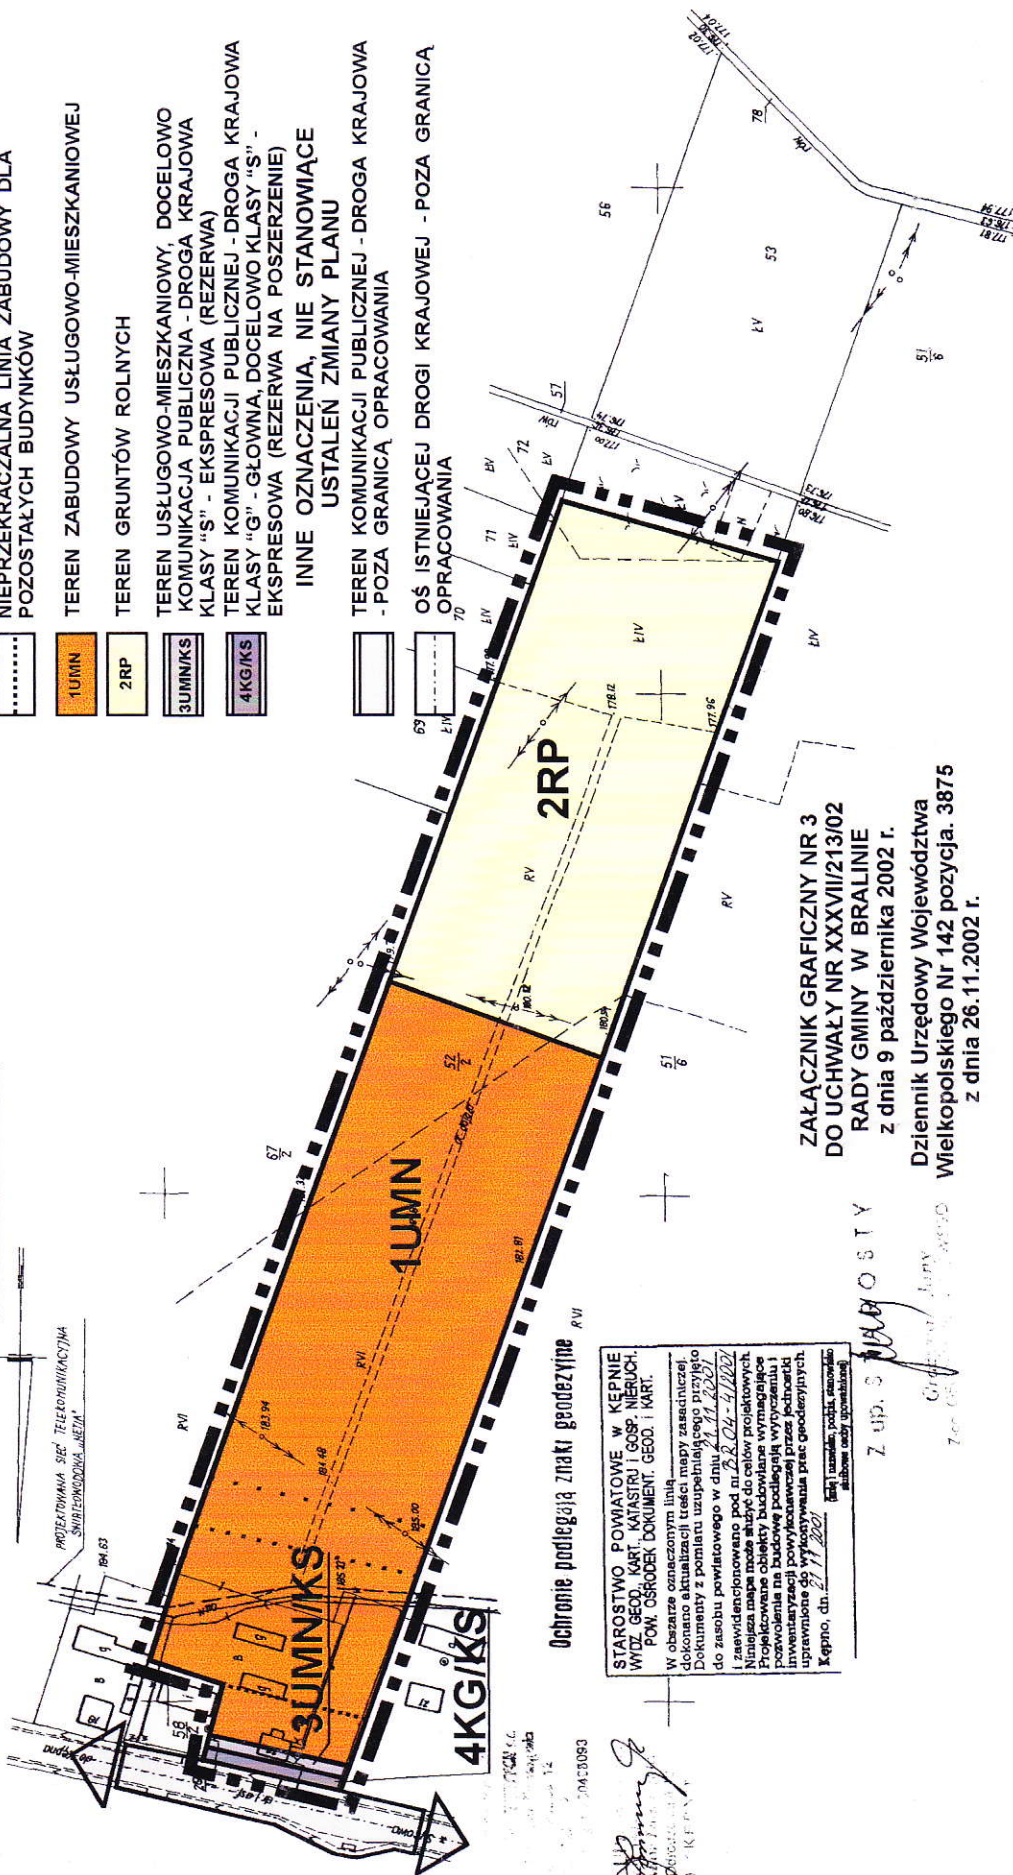

Ochronie podlegają znaki geodezyjne

STAROSTWO POWIATOWE W KĘPNIE
WYDZ. GEO. KART. KATASTRU I GOSP. NIERUCH.
POW. OŚRODEK DOKUMENT. GEO. I KART.
W obszarze oznaczonym linią
dokonano aktualizacji treści mapy zasadniczej
do zasobu powiatowego w dniu 26.11.2002
i zaewidencjonowano pod nr 63.04-4/2002
Niniejsza mapa może służyć do celów projektowych.
Projektowane obiekty budowlane wymagające
pozwolenia na budowę podlegają wyłączeniu
inwentaryzacji powiększania i zmniejszania
uprawnione 26.11.2002
Kępno, dn. 26.11.2002
[Signature]
[Stamp]

ZALĄCZNIK GRAFICZNY NR 3
DO UCHWAŁY NR XXXVII/213/02
RADY GMINY W BRALINIE
z dnia 9 października 2002 r.
Dziennik Urzędowy Województwa
Wielkopolskiego Nr 142 pozycja. 3875
z dnia 26.11.2002 r.

Z up. S. [Signature]

[Signature]

ZMIANA MIEJSCOWEGO PLANU ZAGOSPODAROWANIA PRZECIENNEGO GMINY BRALIN
OBEJMUJĄCA OBSZAR POŁOŻONY W WSI GOLA - DZ. NR EW. 19/6, 19/7

RYSUNEK ZMIANY PLANU
-SKALA 1:1000-
POMNIEJSZENIE


MAPA SYTUACYJNO - WYSOKOŚCIOWA
Skala 1:1000
sekcja 454.132.221

OBREB: GOLA
Gmina: Bralin
Powiat: Kępiński
Woj. Wielkopolskie
Właściciel: GŁAB DOROTA

10/6 i 10/7

LEGENDA:

- GRANICE OBSZARU OBJĘTEGO ZMIANĄ PLANU
- LINIE ROZGRANICZAJĄCE TERENY O RÓŻNYCH FUNKCJACH ORAZ LINIE ROZGRANICZAJĄCE TERENY KOMUNIKACJI
- NIERZĘKACZALNA LINIA ZABUDOWY DLA WIELOKONDYGNACYJNYCH BUDYNKÓW Z POMIESZCZENIAMI MIESZKALNYMI
- NIERZĘKACZALNA LINIA ZABUDOWY DLA JEDNOKONDYGNACYJNYCH BUDYNKÓW Z POMIESZCZENIAMI MIESZKALNYMI
- NIERZĘKACZALNA LINIA ZABUDOWY DLA POZOSTAŁYCH BUDYNKÓW
- GRANICA STREFY OBUJĘTEJ BIOLOGICZNEJ LASU - NIERZĘKACZALNA LINIA ZABUDOWY
- TEREN ZABUDOWY USŁUGOWO-MIESZKANIOWEJ
- TEREN USŁUGOWO-MIESZKANIOWY, DOCELOWO KOMUNIKACJA PUBLICZNA - DROGA KRAJOWA KLASY "S" - EKSPRESOWA (REZERWA NA POSZERZENIE)
- TEREN KOMUNIKACJI PUBLICZNEJ - DROGA KRAJOWA KLASY "G" - GŁÓWNA, DOCELOWO KLASA "S" - EKSPRESOWA (REZERWA NA POSZERZENIE)
- INNE OZNACZENIA, NIE STANOWIĄCE USTALEN ZMIANY PLANU
- TEREN KOMUNIKACJI PUBLICZNEJ - DROGA KRAJOWA - POZA GRANICĄ OPRACOWANIA
- OŚ ISTNIEJĄCEJ DROGI KRAJOWEJ - POZA GRANICĄ OPRACOWANIA

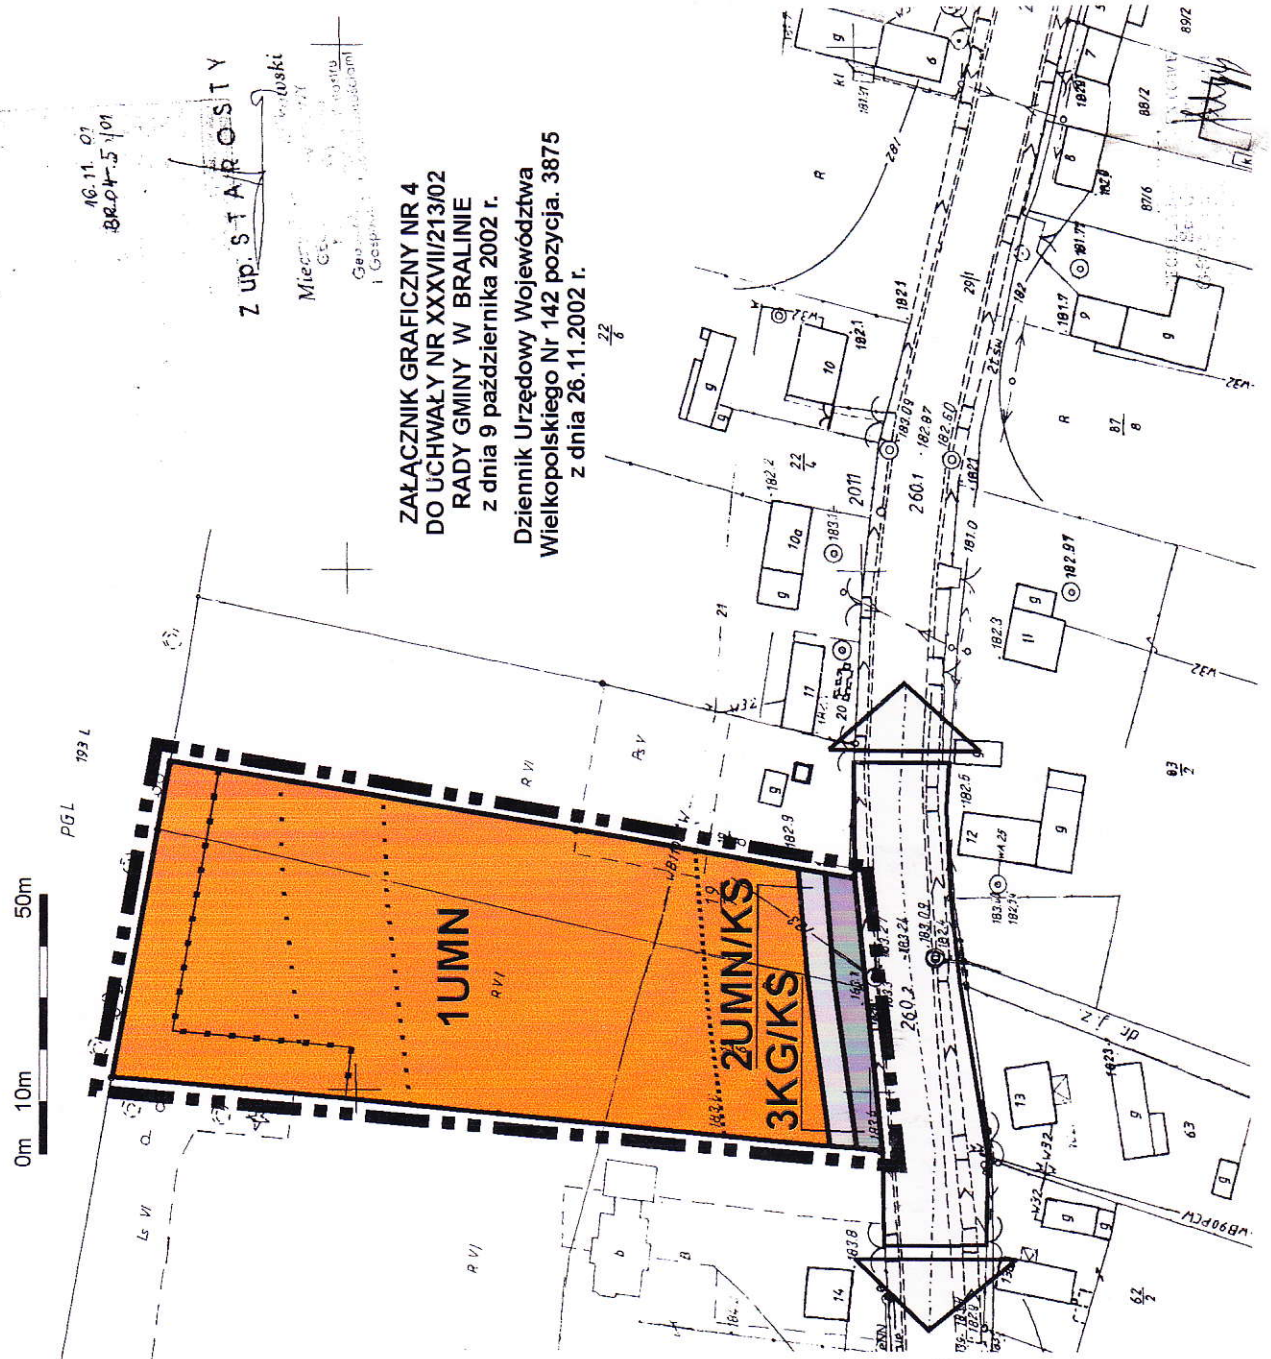

ZALĄCZNIK GRAFICZNY NR 4
DO UCHWAŁY NR XXXVII/213/02
RADY GMINY W BRALINIE
z dnia 9 października 2002 r.
Dziennik Urzędowy Województwa
Wielkopolskiego Nr 142 pozycja. 3875
z dnia 26.11.2002 r.

1:1000

**ZMIANA MIEJSCOWEGO PLANU
ZAGOSPODAROWANIA PRZESTRZENNEGO
GMINY BRALIN OBEJMUJĄCA OBSZAR
POŁOŻONY WE WSI GOŁA
CZĘŚĆ DZ. NR EW. 43**

~~SKALA 1:1 000~~
POMNIEJSZENIE

0m 10m 50m

**Dziennik Urzędowy Województwa
Wielkopolskiego Nr 142 pozycja. 3875
z dnia 26.11.2002 r.**

GRANICE OBSZARU OBJĘTEGO ZMIANĄ PLANU

 NIEPRZEKACZALNA LINIA ZABUDOWY
Dla inwestycji mieszkaniowych i usługowych

**DLA WIELOKONDYGNACYJNYCH BUDYNKÓW
Z POMIESZCZENIAMI MIESZKALNYMI**

NIEPRZEKRACZALNA LINIA ZABUDOWY

**DLA JEDNOKONDYGNACYJNYCH BUDYŃ
Z POMIESZCZENIAMI MIESZKALNYMI**

NIEPRZEKRACZALNA LINIA ZABUDOWY

DLA POZOSTAŁYCH BUDYNKÓW

TEREN ZABUDOWY
USŁUGOWO - MIESZKANIOWE.I

TEREN GRUNTÓW POLNYCH

TEREN USŁUGOWO MIESZKANIOWY

TEREN USŁUGOWO-MIESZKANIOWY,
DOCELOWO KOMUNIKACJA PUBLICZNA

- DROGA KRAJOWA KLASY "S" -
EKSPRESOWA (REZERWA NA POSZERZENIE)

TEREN KOMUNIKACJI PUBLICZNEJ - DR


KRAJOWA KLASY "G" - GŁÓWNA,
DOCELOWO KLASY "S" - EKSPRESOWA

(REZERWA NA POSZERZENIE)

INNE OZNACZENIA, NIE STANOWIĄCE USTALEŃ ZMIANY PLANU

TEREN KOMUNIKACJI PUBLICZNEJ -
- DROGA KRAJOWA - POZA GRANICĄ
OPRACOWANIA

OŚ ISTNIEJĄCEJ DROGI
KRAJOWEJ - POZA GRANICĄ
OPRACOWANIA

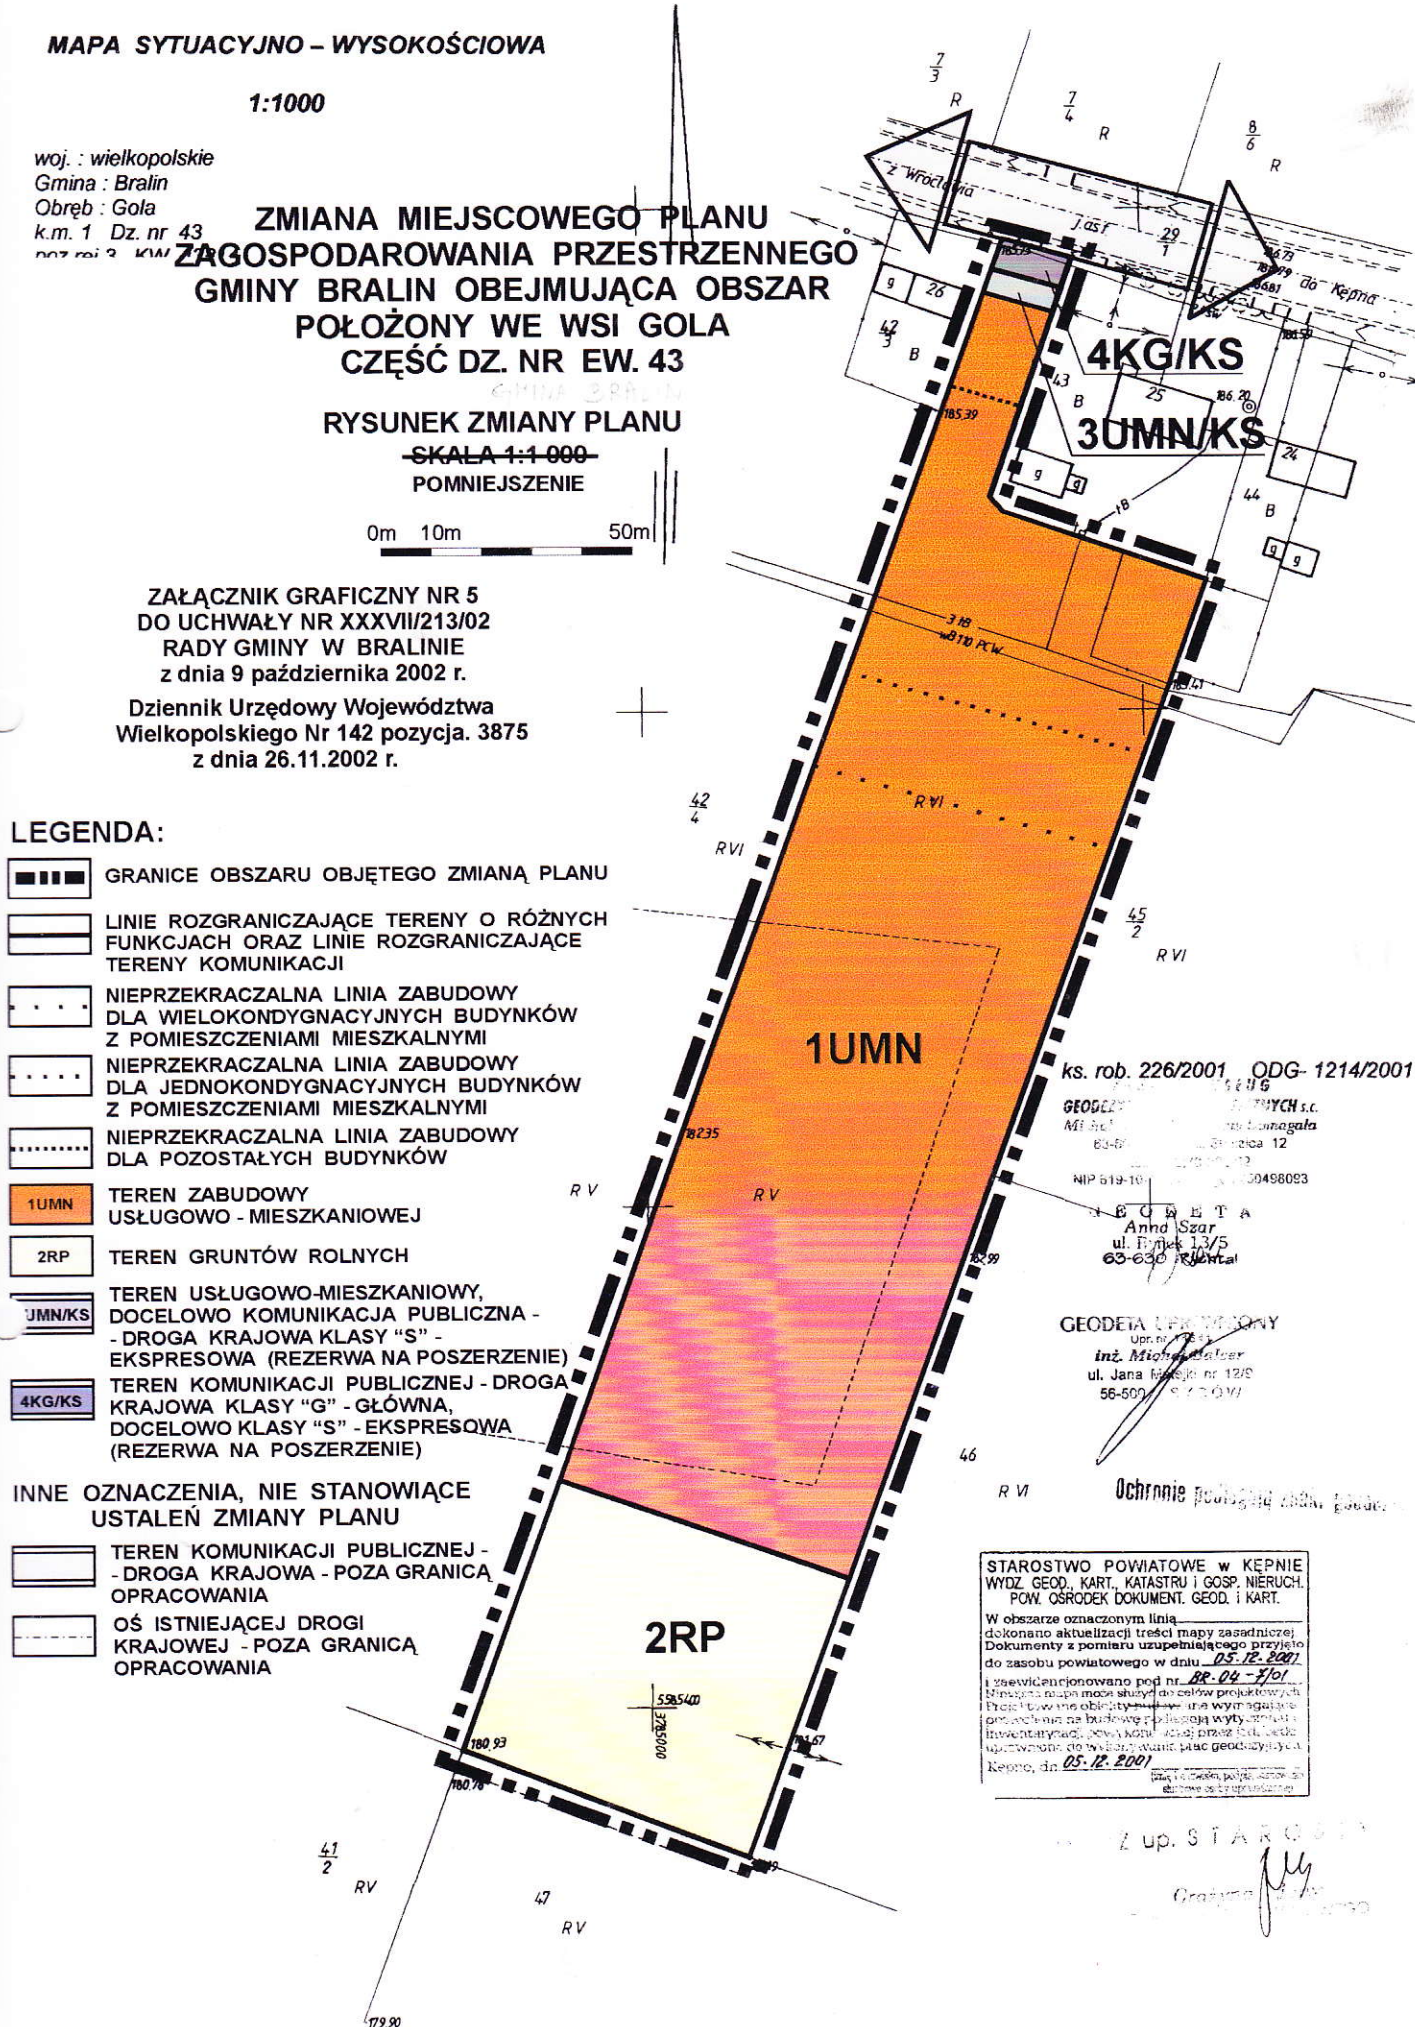

1 : 1000

nieruchomości położonej w Taborze Wielkim, dz. 36/4

ZMIANA MIEJSCOWEGO PLANU ZAGOSPODAROWANIA PRZESTRZENNEGO GMINY BRALIN OBEJMUJĄCA OBSZAR POŁOŻONY WE WSI TABOR WIELKI DZIAŁKA NR EW. 36/4

RYSUNEK ZMIANY PLANU

-SKALA 1:1 000-
POMNIEJSZE

0m 10m 50m


ZAŁĄCZNIK GRAFICZNY NR 6
DO UCHWAŁY NR XXXVII/213/02
RADY GMINY W BRALINIE
z dnia 9 października 2002 r.
Dziennik Urzędowy Województwa
Wielkopolskiego Nr 142 pozycja. 3875
z dnia 26.11.2002 r.

LEGENDA:

- GRANICE OBSZARU OBJĘTEGO ZMIANĄ PLANU
- LINIE ROZGRANICZAJĄCE TERENY O RÓŻNYCH FUNKCJACH
ORAZ LINIE ROZGRANICZAJĄCE TERENY KOMUNIKACJI
- NIEPRZEKRACZALNA LINIA ZABUDOWY
- TEREN ZABUDOWY MIESZKANIOWO - USŁUGOWEJ
- INNE OZNACZENIA, NIE STANOWIĄCE
USTALEŃ ZMIANY PLANU
- TEREN KOMUNIKACJI PUBLICZNEJ - DROGA GMINNA
KLASY "D" - DOJAZDOWA - POZA GRANICĄ OPRACOWANIA
- OŚ DROGI GMINNEJ - POZA GRANICĄ OPRACOWANIA

**STAROSTWO POWIATOWE
W KĘPNIE**
WYDZ. GEOD. KART. KATASTRU I GOSP. NIERUCH.
POW. OŚRODEK DOKUMENT. GEOD. I KART.
Powiada się z podać: niniejszą mapę
z wydrukiem przesyłnym do państwa, weryfikacji
geodezyjnego i kartograficznego
w dniu: 19.08.02
i zaawizować pod nr 118/5/104/02
Niniejsza mapa ma mieć służyć do celów projektowych.
Kępno, dn. 21.11.2002 (Miejsce, data, stanowisko
dublowe osoby upoważnionej)

z up. STAROSTY

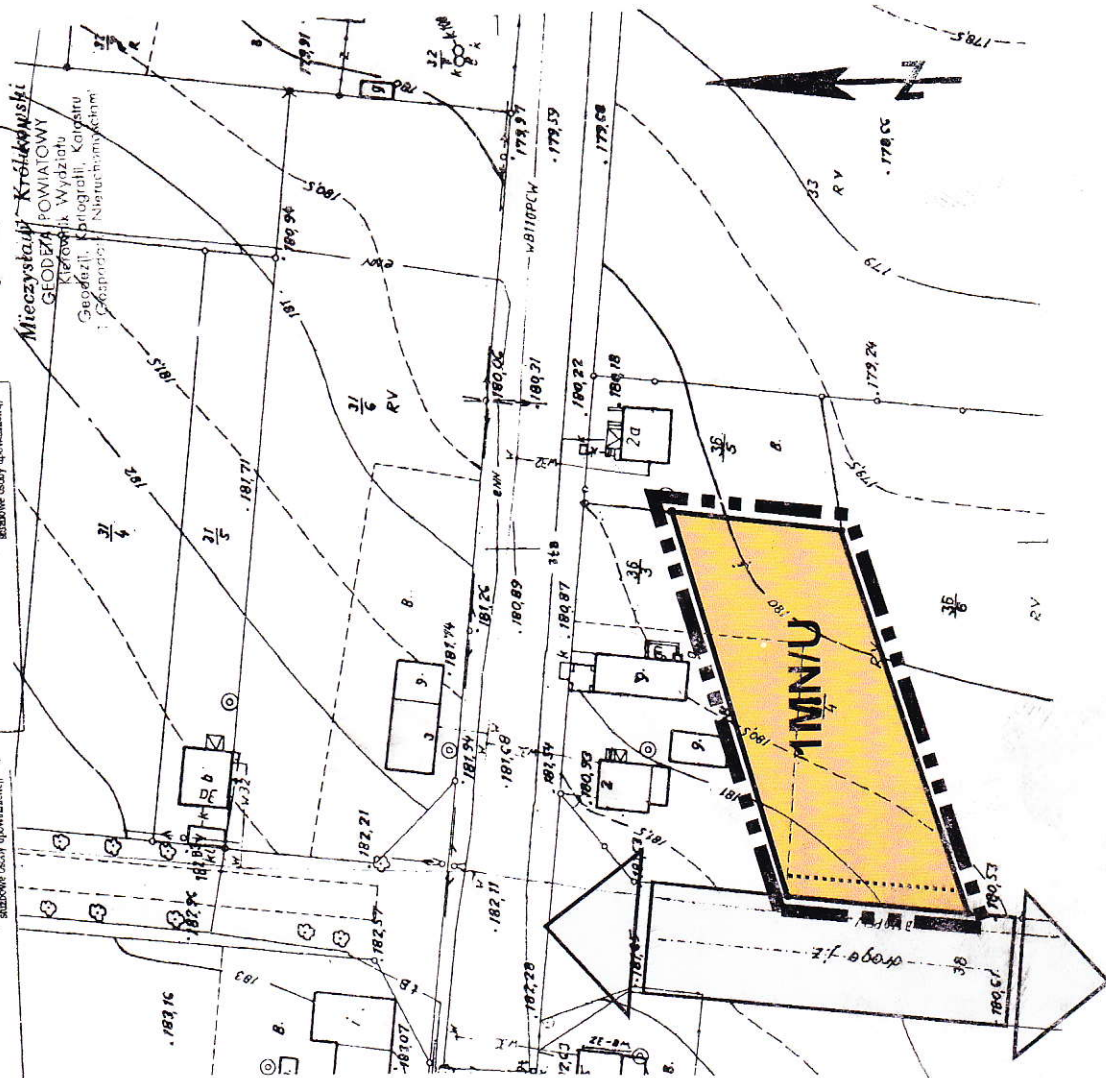

Mapa sytuacyjno - wysokość

1 : 1000

nieruchomości położonej w Taborze

ZMIANA MIEJSCOWEGO PLANU ZAGOSPODAROWANIA PRZESTRZENNEGO GMINY BRALIN OBEJMUJĄCA OBSZAR POŁOŻONY WE WSI TABOR WIELKI - DZIAŁKA NR EW. 1/2

RYSUNEK ZMIANY PLANU

SKALA 1:1 000
POMNIEJSZENIE


0m 10m 50m

ZAŁĄCZNIK GRAFICZNY NR 7
DO UCHWAŁY NR XXXVII/213/02
RADY GMINY W BRALINIE
z dnia 9 października 2002 r.
Dziennik Urzędowy Województwa
Wielkopolskiego Nr 142 pozycja. 3875
z dnia 26.11.2002 r.

STAROSTWO POWIATOWE
W KĘPNIE
WYDZ. GEOD. KART., KATASTRU I GOSP. NIERUCH.
POW. OŚRODEK DOKUMENT. GEOD. I KART.
Reprodukowanie, rozpowszechnianie i rozprowadzanie
niniejszego dokumentu wymaga zezwolenia, o którym
mowa w art. 18 ustawy z dnia 17 maja 1989r. - Prawo
geodezyjne i kartograficzne (Dz.U. Nr 20, poz. 163,
z późniejszymi zmianami)
Kępno, dn. 29.10.2002

STAROSTWO P.C.
WYDZ. GEOD. KART.,
POW. OŚRODEK D.
Poświadcza się:
z oryginalną przysięgą
geodezyjnego i kart.
w dniu:
i zawiadomością powiatu
Miejscowa mapa nie ma
Kępno, dn. 29.10.

Swiatłokopie wykonane w Ośrodku
Dokumentacji Geod. i Kart. w Kępnie
Nr zam. 1072/2002 ilość 2 szt.

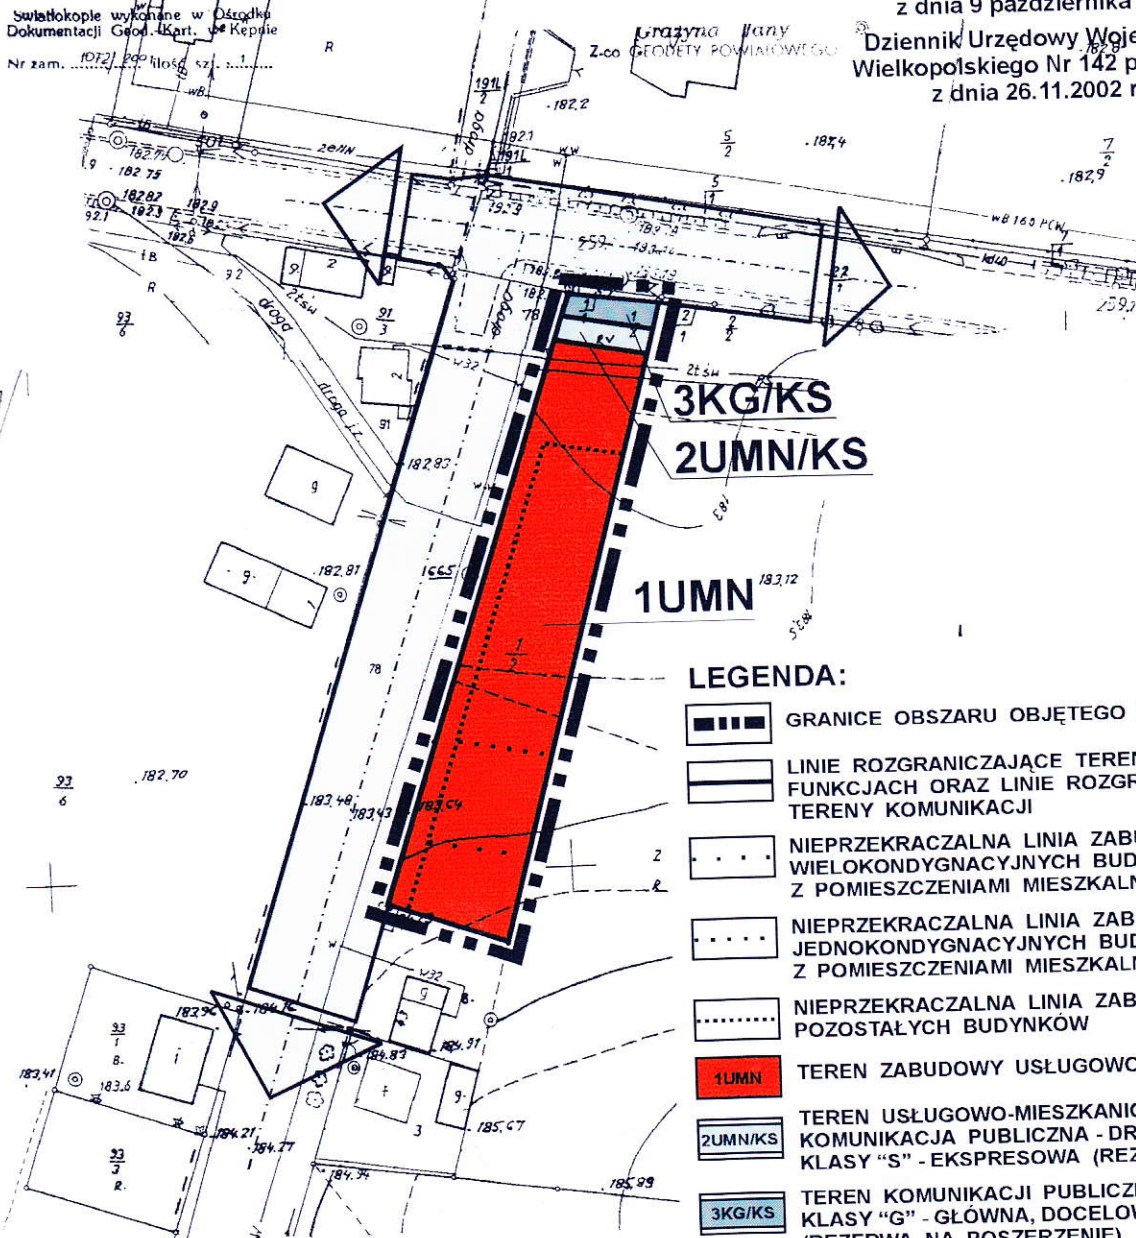

LEGENDA:

- GRANICE OBSZARU OBJĘTEGO ZMIANĄ PLANU
- LINIE ROZGRANICZAJĄCE TERENY O RÓŻNYCH FUNKCJACH ORAZ LINIE ROZGRANICZAJĄCE TERENY KOMUNIKACJI
- NIEPRZEKRACZALNA LINIA ZABUDOWY DLA WIELOKONDYGNACYJNYCH BUDYNKÓW Z POMIĘSZCZENIAMI MIESZKALNYMI
- NIEPRZEKRACZALNA LINIA ZABUDOWY DLA JEDNOKONDYGNACYJNYCH BUDYNKÓW Z POMIĘSZCZENIAMI MIESZKALNYMI
- NIEPRZEKRACZALNA LINIA ZABUDOWY DLA POZOSTAŁYCH BUDYNKÓW
- 1UMN TEREN ZABUDOWY USŁUGOWO-MIESZKANIOWEJ
- 2UMN/KS TEREN USŁUGOWO-MIESZKANIOWY, DOCELOWO KOMUNIKACJA PUBLICZNA - DROGA KRAJOWA KLASY "S" - EKSPRESOWA (REZERWA NA POSZERZENIE)
- 3KG/KS TEREN KOMUNIKACJI PUBLICZNEJ - DROGA KRAJOWA KLASY "G" - GŁÓWNA, DOCELOWO KLASY "S" - EKSPRESOWA (REZERWA NA POSZERZENIE)

INNE OZNACZENIA, NIE STANOWIĄCE
USTALEŃ ZMIANY PLANU

- TEREN KOMUNIKACJI PUBLICZNEJ - DROGA KRAJOWA ORAZ DROGA GMINNA - POZA GRANICĄ OPRACOWANIA
- OSIE ISTNIEJĄCYCH DRÓG - POZA GRANICĄ OPRACOWANIA

Mapa sytuacyjno - wysokościowa

1 : 1000

nieruchomości położonej w Taborze Wielkim, dz.23/4

**ZMIANA MIEJSCOWEGO PLANU
ZAGOSPODAROWANIA PRZESTRZENNEGO
GMINY BRALIN OBEJMUJĄCA OBSZAR POŁOŻONY
WE WSI TABOR WIELKI - DZIAŁKA NR EW. 23/4**


RYSUNEK ZMIANY PLANU

SKALA 1:1 000
POMNIEJSZENIE

0m 10m 50m

LEGENDA:

-  GRANICE OBSZARU OBJĘTEGO ZMIANĄ PLANU
-  LINIE ROZGRANICZAJĄCE TERENY O RÓŻNYCH FUNKCJACH ORAZ LINIE ROZGRANICZAJĄCE TERENY KOMUNIKACJI
-  NIEPRZEKRACZALNA LINIA ZABUDOWY DLA WIELOKONDYGNACYJNYCH BUDYNKÓW Z POMIESZCZENIAMI MIESZKALNYMI
-  NIEPRZEKRACZALNA LINIA ZABUDOWY DLA JEDNOKONDYGNACYJNYCH BUDYNKÓW Z POMIESZCZENIAMI MIESZKALNYMI
-  NIEPRZEKRACZALNA LINIA ZABUDOWY DLA POZOSTAŁYCH BUDYNKÓW
-  TEREN ZABUDOWY USŁUGOWO-MIESZKANIOWEJ
-  TEREN USŁUGOWO-MIESZKANIOWY, DOCELOWO KOMUNIKACJA PUBLICZNA - DROGA KRAJOWA KLASY "S" - EKSPRESOWA (REZERWA NA POSZERZENIE)
-  TEREN KOMUNIKACJI PUBLICZNEJ - DROGA KRAJOWA KLASY "G" - GŁÓWNA, DOCELOWO KLASY "S" - EKSPRESOWA (REZERWA NA POSZERZENIE)
-  INNE OZNACZENIA, NIE STANOWIĄCE USTALENIA ZMIANY PLANU
-  TEREN KOMUNIKACJI PUBLICZNEJ - DROGA KRAJOWA - POZA GRANICĄ OPRACOWANIA
-  OŚ ISTNIEJĄCEJ DROGI KRAJOWEJ - POZA GRANICĄ OPRACOWANIA

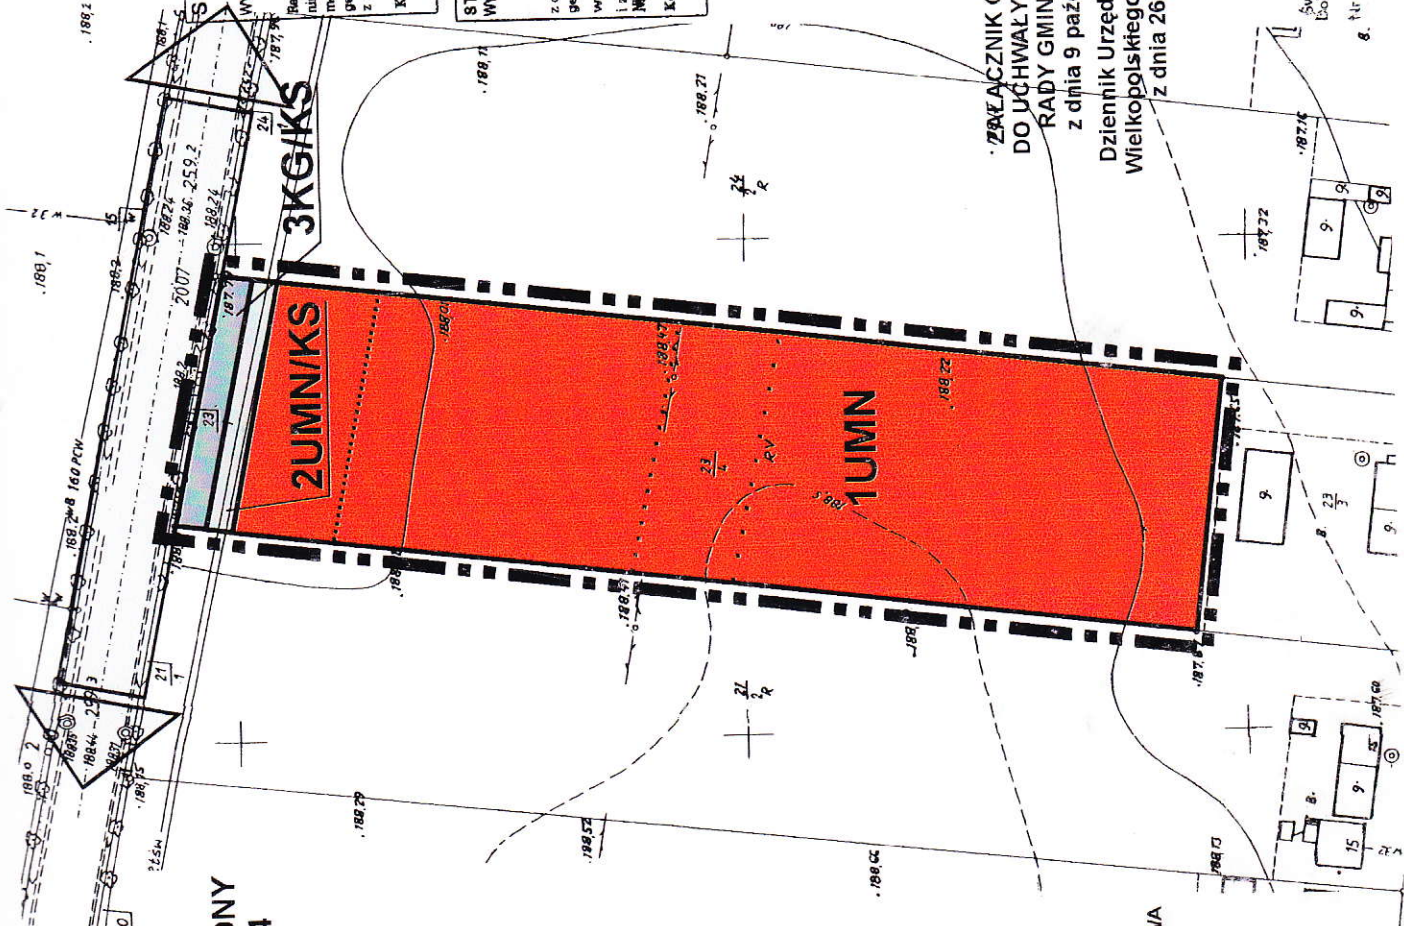

STAROSTWO POWIATOWE
W KĘPNIE
WYDZ. GEOD., KART., KATASTRU I GOSP. NIERUCH.
POW. OŚRODEK DOKUMENT. GEOD. I KART.
Rozprawkowanie, opracowywanie i rozprowadzanie
innych dokumentów wymaga zezwolenia, o którym
mowa w art. 18 ustawy z dnia 17 maja 1968 r. - Prawo
geodezyjne i kartograficzne (Dz.U. Nr 30, poz. 163,
z późniejszymi zmianami).

Kępno, dn. 05.11.2002
(pieczęć i podpis starszego
adwokata nadzoru)

STAROSTWO POWIATOWE W KĘPNIE
WYDZ. GEOD., KART., KATASTRU I GOSP. NIERUCH.
POW. OŚRODEK DOKUMENT. GEOD. I KART.
Prowadząca się zgodność z planem mapy
z oryginalnym planem do parafowania, zasobu
geodezyjnego i kartograficznego
W dniu 1976
i zawiadomienie o tym pod nr 1785/109/166.
Należy pamiętać, że należy użyć dla celów projektowych.
Kępno, dn. 05.11.2002
(pieczęć i podpis starszego
adwokata nadzoru)

Z UP. STARSZY
Grażyna Jany
ZAD. GEODEZYJNO-POWIATOWEGO

ZAWIADOMIENIE NR 8
DO UCHWAŁY NR XXXVII/213/02
RADY GMINY W BRALINIE
z dnia 9 października 2002 r.
Dziennik Urzędowy Województwa
Wielkopolskiego Nr 142 pozycja. 3875
z dnia 26.11.2002 r.

Świadectwo wykonane w Ośrodku
dokumentacji Geod.-Kart. w Kępnie
Pieczęć zam. 1089/2002 ilość szt. 3

ZMIANA MIEJSCOWEGO PLANU ZAGOSPODAROWANIA PRZESTRZENNEGO GMINY BRALIN OBEJMUJĄCĄ OBSZAR POŁOŻONY WE WSI TABOR WIELKI - DZIAŁKA NR EW. 98/1

RYSunEK ZMIANY PLANU

SKALA 1:1000
POMNIEJSZENIE


0m 10m 50m

ZALĄCZNIK GRAFICZNY NR 9
DO UCHWAŁY NR XXXVII/213/02
RADY GMINY W BRALINIE
z dnia 9 października 2002 r.

Dziennik Urzędowy Województwa
Wielkopolskiego Nr 142 pozycja. 3875
z dnia 26.11.2002 r.

LEGENDA:

- GRANICE OBSZARU OBJĘTEGO ZMIANĄ PLANU
- LINIE ROZGRANICZAJĄCE TERENY O RÓŻNYCH FUNKCJACH
ORAZ LINIE ROZGRANICZAJĄCE TERENY KOMUNIKACJI
- NIEPRZEKRACZALNA LINIA ZABUDOWY
- TEREN ZABUDOWY USŁUGOWO-MIESZKANIOWEJ
- TEREN GRUNTÓW ROLNYCH
- INNE OZNACZENIA, NIE STANOWIĄCE
USTALEŃ ZMIANY PLANU
- TEREN KOMUNIKACJI PUBLICZNEJ - DROGA GMINNA
DOJAZDOWA - POZA GRANICĄ OPRACOWANIA
- OSŁOBI GMINNEJ - POZA GRANICĄ OPRACOWANIA
- TEREN KOMUNIKACJI KOLEJOWEJ - POZA GRANICĄ
OPRACOWANIA

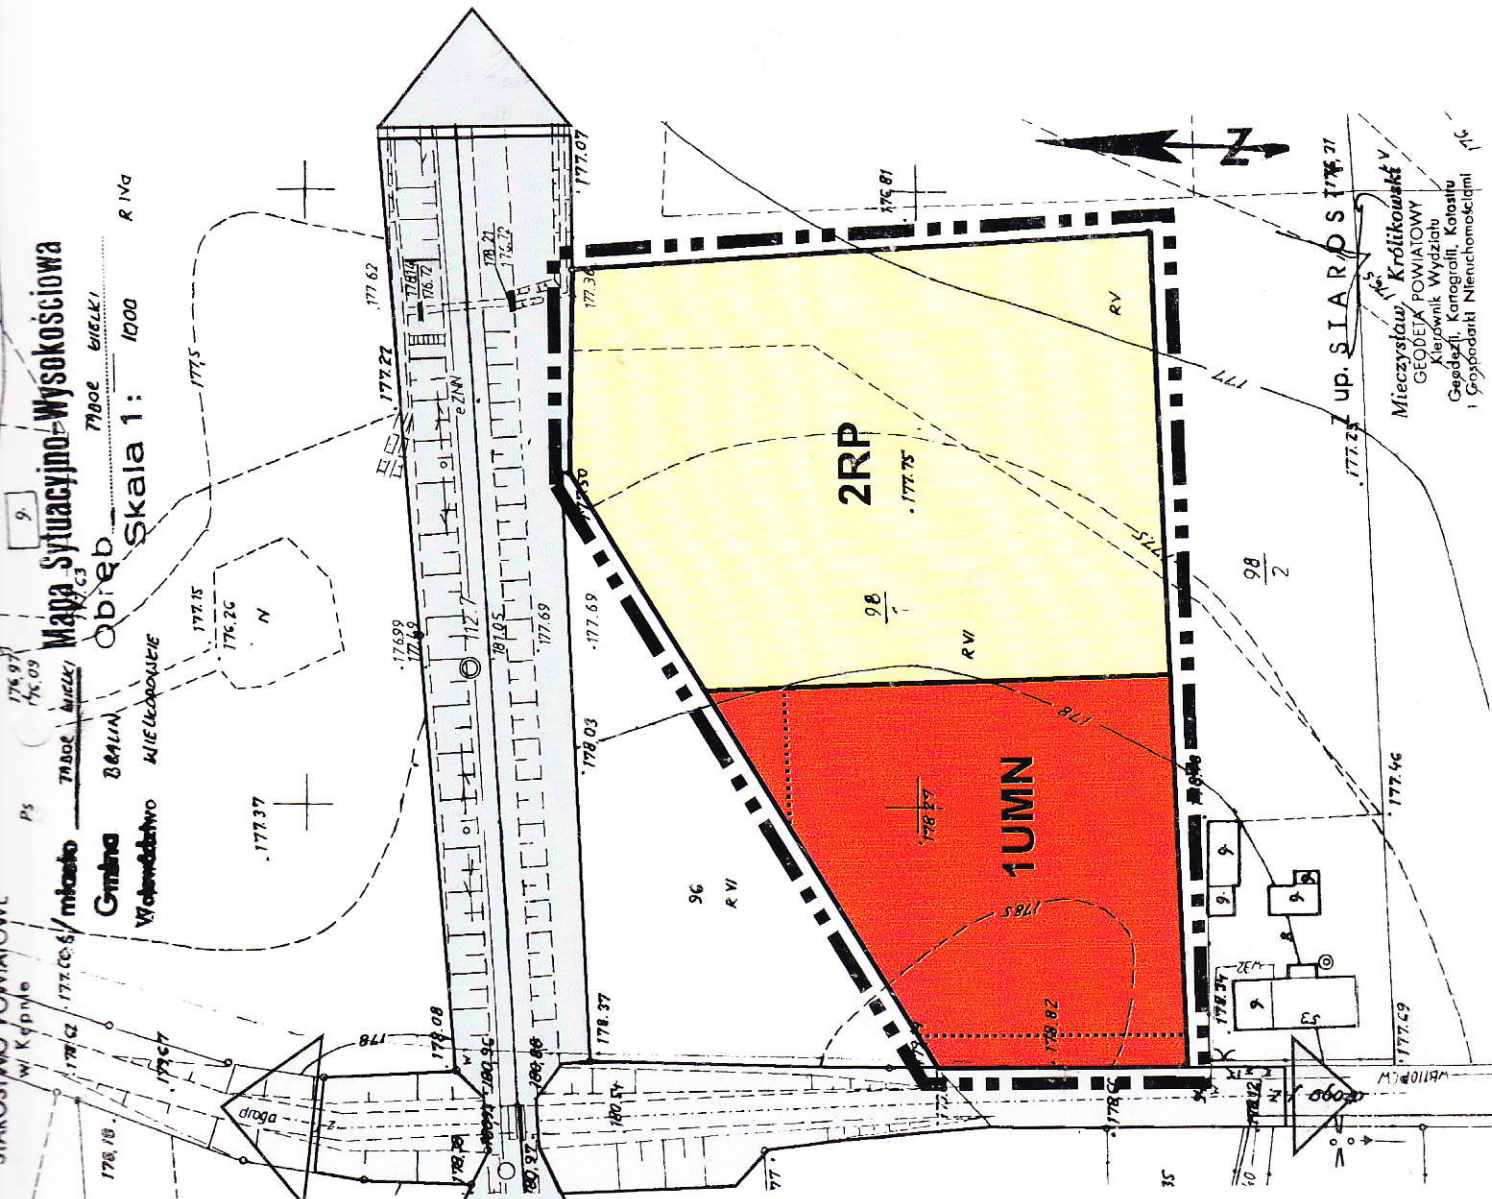

Mieczysław Krótkowski
GEODETA POWIATOWY
Kierownik Wydziału
Geodezji, Kartografii, Katastru
i Gospodarki Nieruchomościami

1 : 1000

nieruchomości położonej w Nowej Wsi Książęcej, dz. 407/1

**ZMIANA MIEJSCOWEGO PLANU
ZAGOSPODAROWANIA PRZESTRZENNEGO
GMINY BRALIN OBEJMUJĄCA OBSZAR POŁOŻONY
WE WSI NOWA WIEŚ KSIĄŻĘCA - DZ. NR EW. 407/1**

RYSunEK ZMIANY PLANU

-SKALA 1:1000-
POMNIEJSZENIE



ZAŁĄCZNIK GRAFICZNY NR 10
DO UCHWAŁY NR XXXVIII/213/02
RADY GMINY W BRALINIE
z dnia 9 października 2002 r.

Diennik Urzędowy Województwa
Wielkopolskiego Nr 142 pozycja. 3875
z dnia 26.11.2002 r.

LEGENDA:

- GRANICE OBSZARU OBJĘTEGO ZMIANĄ PLANU
- LINIE ROZGRANICZAJĄCE TERENY O RÓŻNYCH FUNKCJACH ORAZ LINIE ROZGRANICZAJĄCE TERENY KOMUNIKACJI
- NIEPRZEKRACZALNA LINIA ZABUDOWY
- TEREN ZABUDOWY MIESZKANIOWEJ
- TEREN KOMUNIKACJI PUBLICZNEJ - DROGA POWIATOWA KLASY "Z" - ZBIORCZA (REZERWA NA POSZERZENIE)
- TEREN KOMUNIKACJI PUBLICZNEJ - DROGA GMINNA KLASY "D" - DOJAZDOWA (REZERWA NA POSZERZENIE)
- INNE OZNACZENIA, NIE STANOWIĄCE USTALEŃ ZMIANY PLANU
- TEREN KOMUNIKACJI PUBLICZNEJ - DROGA POWIATOWA ORAZ DROGA GMINNA - POZA GRANICĄ OPRACOWANIA
- OSIE DRÓG - POZA GRANICĄ OPRACOWANIA


STAROSTWO POWIATOWE W KĘPNIE
WYDZ. GEOD. KART., KATASTRU I GOSP. NIERUCH.
POW. OŚRODEK DOKUMENT. GEOD. I KART.
Podpisana się zgodność z planem mapy
z oryginalnym przesyłanym do państwaowego zasobu
geodezyjnego i kartograficznego.
w dniu: 20.10.2009
i uwzględnieniem daty: 18.10.2009
Niniejsza mapa nie może służyć do: składowych projektów
Kępnio, dn. 23.10.2009
[Signature]

STAROSTWO POWIATOWE
W KĘPNIE
WYDZ. GEOD. KART., KATASTRU I GOSP. NIERUCH.
POW. OŚRODEK DOKUMENT. GEOD. I KART.
Reprodukcja, rozpowszechnianie i rozprowadzanie
niniejszego dokumentu wymaga: zezwolenia, o którym
mowa w art. 18 ustawy z dnia 17 maja 1989r. - Prawo
geodezyjne i kartograficzne (Dz.U. Nr 30, poz. 163,
z późniejszymi zmianami).
Kępnio, dn. 23.10.2009
[Signature]

WYKONANIE

Zmiana

Świadectwo wykonane w Ośrodku
Dokumentacji Geod.-Kart. w Kępnie
Nr zam. 1076/2009, 1076/2009

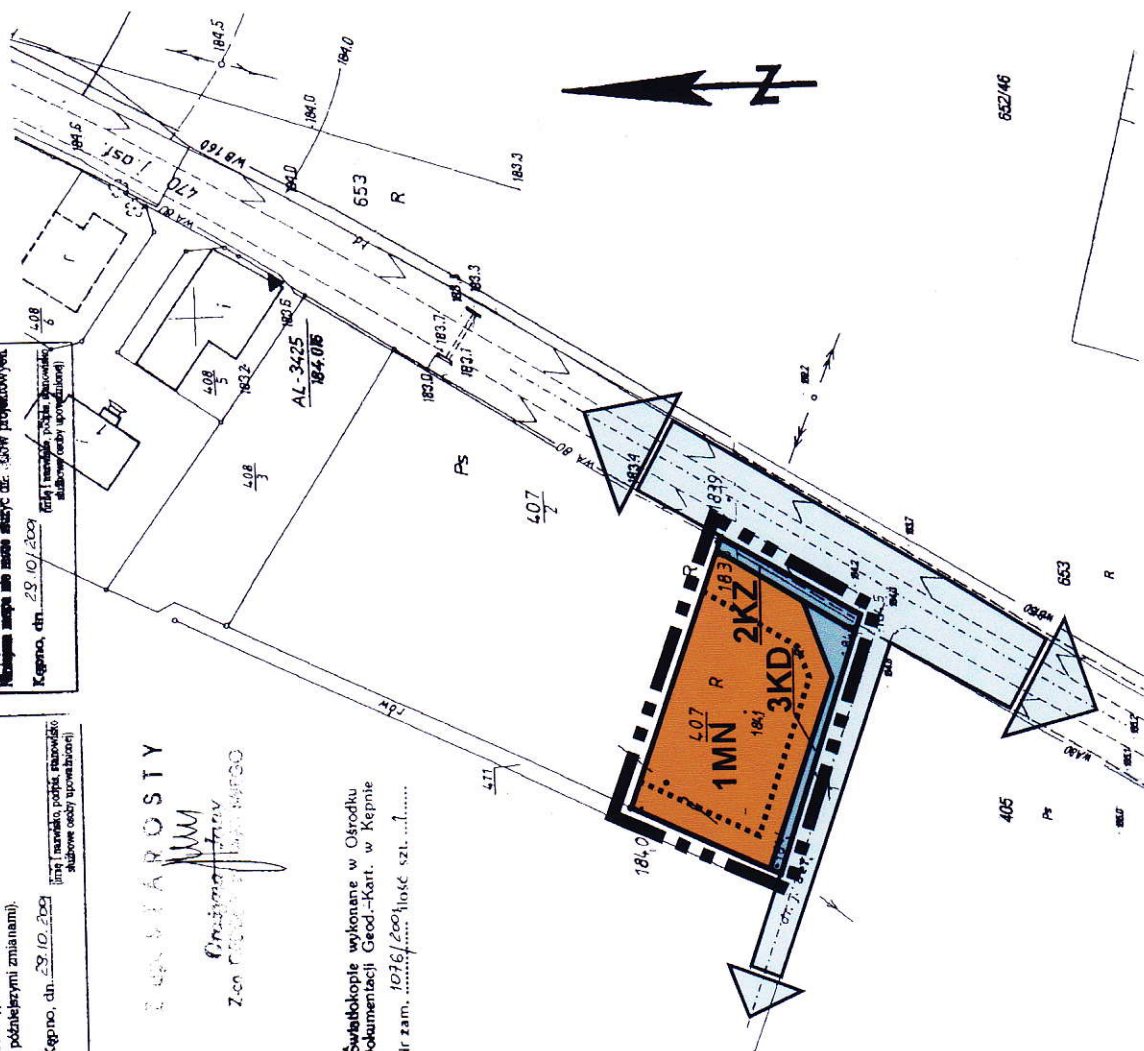

652/46

ZMIANA MIEJSCOWEGO PLANU ZAGOSPODAROWANIA PRZESTRZENNEGO GMINY BRALIN OBEJMUJĄCA OBSZAR POŁOŻONY WE WSI NOWA WIEŚ KSIAŻĘCA - DZIAŁKI NR EW.: 532/2, 532/3

RYSunEK ZMIANY PLANU
- SKALA 1:1 000 -
POMNIJSZENIE

0m 5m 25m

ZALĄCZNIK GRAFICZNY NR 11
DO UCHWAŁY NR XXXVII/213/02
RADY GMINY W BRALINIE
z dnia 9 października 2002 r.

Dziennik Urzędowy Województwa
Wielkopolskiego Nr 142 pozycja. 3875
z dnia 26.11.2002 r.

LEGENDA:

- GRANICE OBSZARU OBJĘTEGO ZMIANĄ PLANU
- LINIE ROZGRANICZAJĄCE TERENY O RÓŻNYCH FUNKCJACH ORAZ LINIE ROZGRANICZAJĄCE TERENY KOMUNIKACJI
- NIEPRZEKRACZALNA LINIA ZABUDOWY
- TEREN ZABUDOWY MIESZKANIOWEJ
- TEREN KOMUNIKACJI PUBLICZNEJ - DROGA GMINNA KLASY "D" - DOJAZDOWA (POSZERZENIE)
- INNE OZNACZENIA, NIE STANOWIĄCE USTALEŃ ZMIANY PLANU
- TEREN KOMUNIKACJI PUBLICZNEJ - DROGA GMINNA - POZA GRANICĄ OPRACOWANIA
- OŚ DROGI GMINNEJ - POZA GRANICĄ OPRACOWANIA

Mapa sytuacyjno - wysokościowa


nieruchomości położonej w Nowej Wsi Książęcej, dz. 532/2, 532/3

STAROSTWO POWIATOWE
W KĘPNIE
WYDZ. GEOD., KART., KATASTRU I GOSP. NIERUCH.
POM. OŚRODEK DOKUMENT. GEOD. I KART.
Prowadzisz się zgodnie z najnowszą mapą
z oryginalnym poszytym do potwierdzenia w celu
geodezyjnego i kartograficznego
w dniu 1998
i uwzględnieniem pod nr 17/8/12/1/156
Niniejsza mapa nie może służyć do celów projektowych.
Kępno, dn. 06.11.2001
(imię i nazwisko, podpis, stanowisko
autobowe osoby upoważnionej)

STAROSTWO POWIATOWE W KĘPNIE
WYDZ. GEOD., KART., KATASTRU I GOSP. NIERUCH.
POM. OŚRODEK DOKUMENT. GEOD. I KART.
Prowadzisz się zgodnie z najnowszą mapą
z oryginalnym poszytym do potwierdzenia w celu
geodezyjnego i kartograficznego
w dniu 1998
i uwzględnieniem pod nr 17/8/12/1/156
Niniejsza mapa nie może służyć do celów projektowych.
Kępno, dn. 06.11.2001
(imię i nazwisko, podpis, stanowisko
autobowe osoby upoważnionej)

Z up. STARSZY

Mieczysław Krótkowski
GEODETA POWIATOWY
Kierownik Wydziału
Geodezji, Kartografii, Katastru
i Gospodarki Nieruchomościami

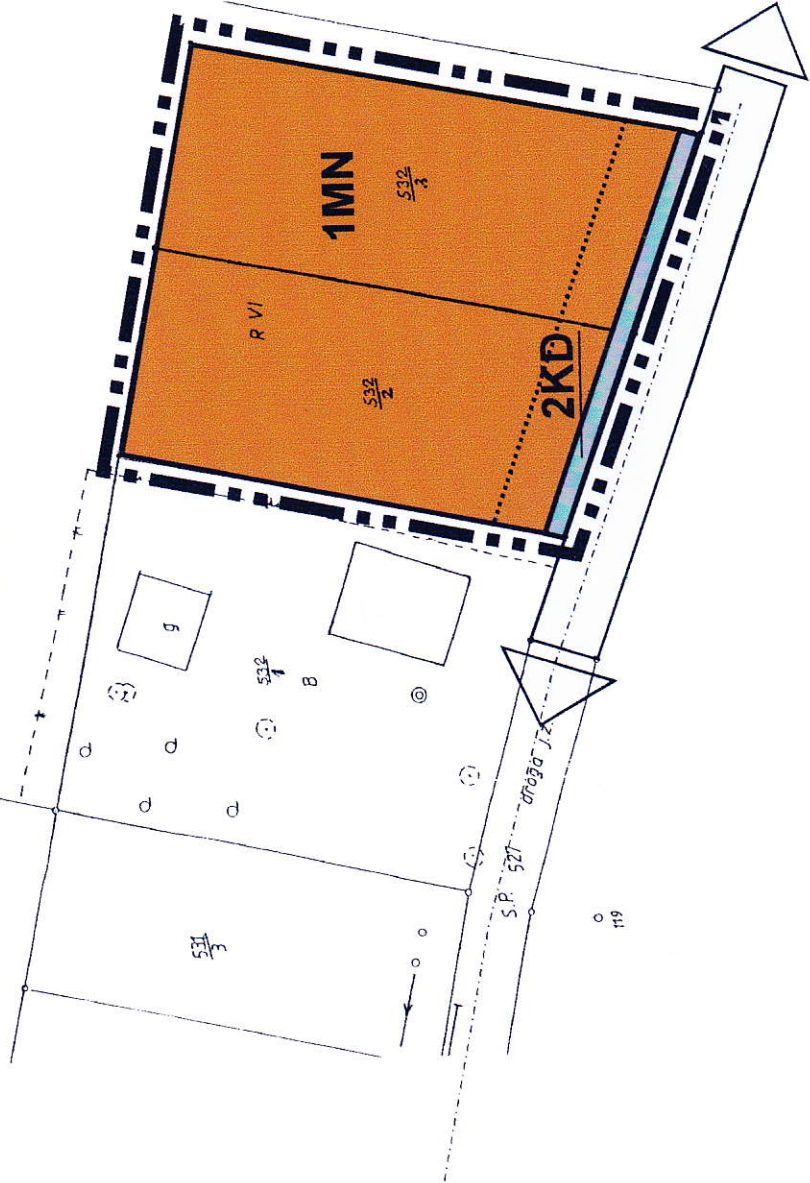

MAPA SYTUACYJNO – WYSOKOŚCIOWA

1:1000

woj. : wielkopolskie
Gmina : Bralin
Obręb : Nowa Wieś Książęca
k.m. 2 Dz. nr 299
poz. rej. 5 KW 43885
pow. 1,43 ha
Właściciel : Gmina Bralin
Władający : Szkoła Podstawowa
s. 454.312.014

ks. rob. 228/2001 ODG- 1213/2001

RYSUNEK ZMIANY PLANU
-SKALA 1:1 000-
POMNIEJSZENIE




ZAŁĄCZNIK GRAFICZNY NR 12
DO UCHWAŁY NR XXXVII/213/02
RADY GMINY W BRALINIE
z dnia 9 października 2002 r.

**Dziennik Urzędowy Województwa
wielkopolskiego Nr 142 pozycja. 3875
z dnia 26.11.2002 r.**

LEGENDA:

- | | |
|-------|--|
| ■■■■■ | GRANICE OBSZARU OBJĘTEGO ZMIANĄ PLANU |
| ■■■■■ | LINIE ROZGRANICZAJĄCE TERENY O RÓŻNYCH FUNKCJACH ORAZ LINIE ROZGRANICZAJĄCE TERENY KOMUNIKACJI |
| ■■■■■ | NIEPRZEKRACZALNA LINIA ZABUDOWY |
| 1UMIN | TEREN ZABUDOWY USŁUGOWO-MIESZKANIOWEJ |
| 2KZ | TEREN KOMUNIKACJI PUBLICZNEJ - DROGA POWIATOWA KLASY "Z" - ZBIORCZA (REZERWA NA POSZERZENIE) |
| 3KD | TEREN KOMUNIKACJI PUBLICZNEJ - DROGA GMINNA KLASY "D" - DOJAZDOWA (REZERWA NA POSZERZENIE) |
| ■■■■■ | INNE OZNACZENIA, NIE STANOWIĄCE USTALEN ZMIANY PLANU |
| ■■■■■ | TERENY KOMUNIKACJI PUBLICZNEJ - DROGA POWIATOWA I DROGA GMINNA - POZA GRANICĄ OPRACOWANIA |
| ■■■■■ | OSIE DRÓG - POZA GRANICĄ OPRACOWANIA |

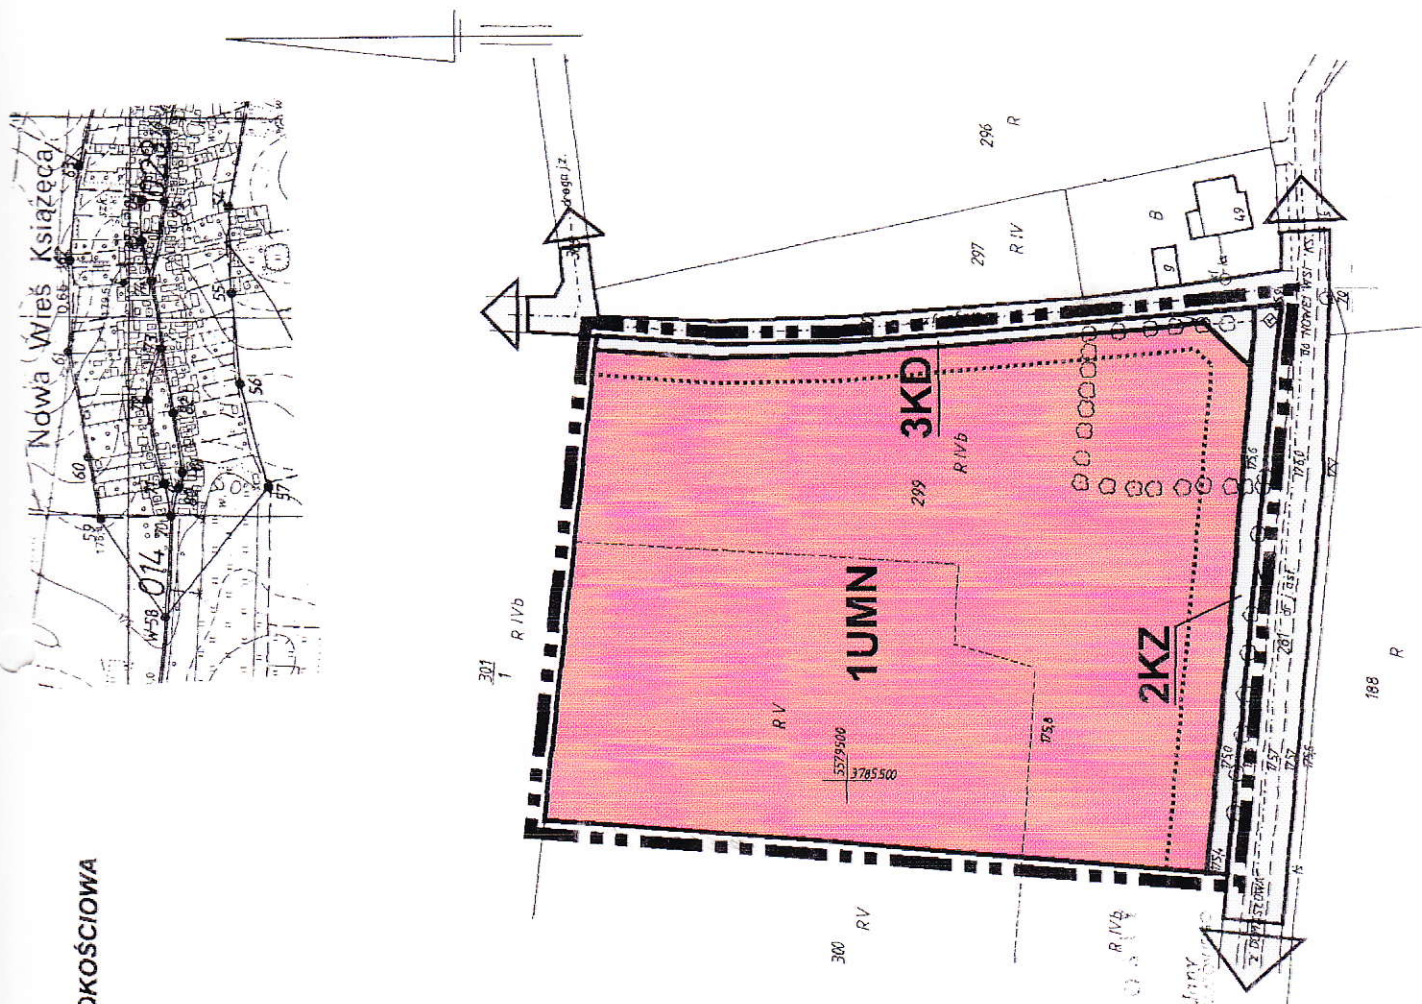

with a good quality microscope

STAROSTWO POWIATOWE W KEPNO
MWZ GDO. AMT. JAGIELLOŃSKO-POMORSKI.

06-17-2001
FR 67-112801