

voj. : wielkopolskie

powiat : kępiński

gmina : Bralin

obręb : Bralin

ul. m.4 dz. nr 506

pow. 2,0000 ha (B/RIVa 0,1000 ha)

oz. rej. 75 KW 6567

ul.: LISIECKA URSZULA

ZMIANA MIEJSC ZAGOSPODAROWANIA

GMINY


OBRĘB

s. rob 179/2002 PODGK 812/2002

454.134.043

GEODETA UPRAWNIONY
ŚWIAD. GŁÓWNEGO GEODETY KRAJU
Nr 16421

Maciej Tobiasz

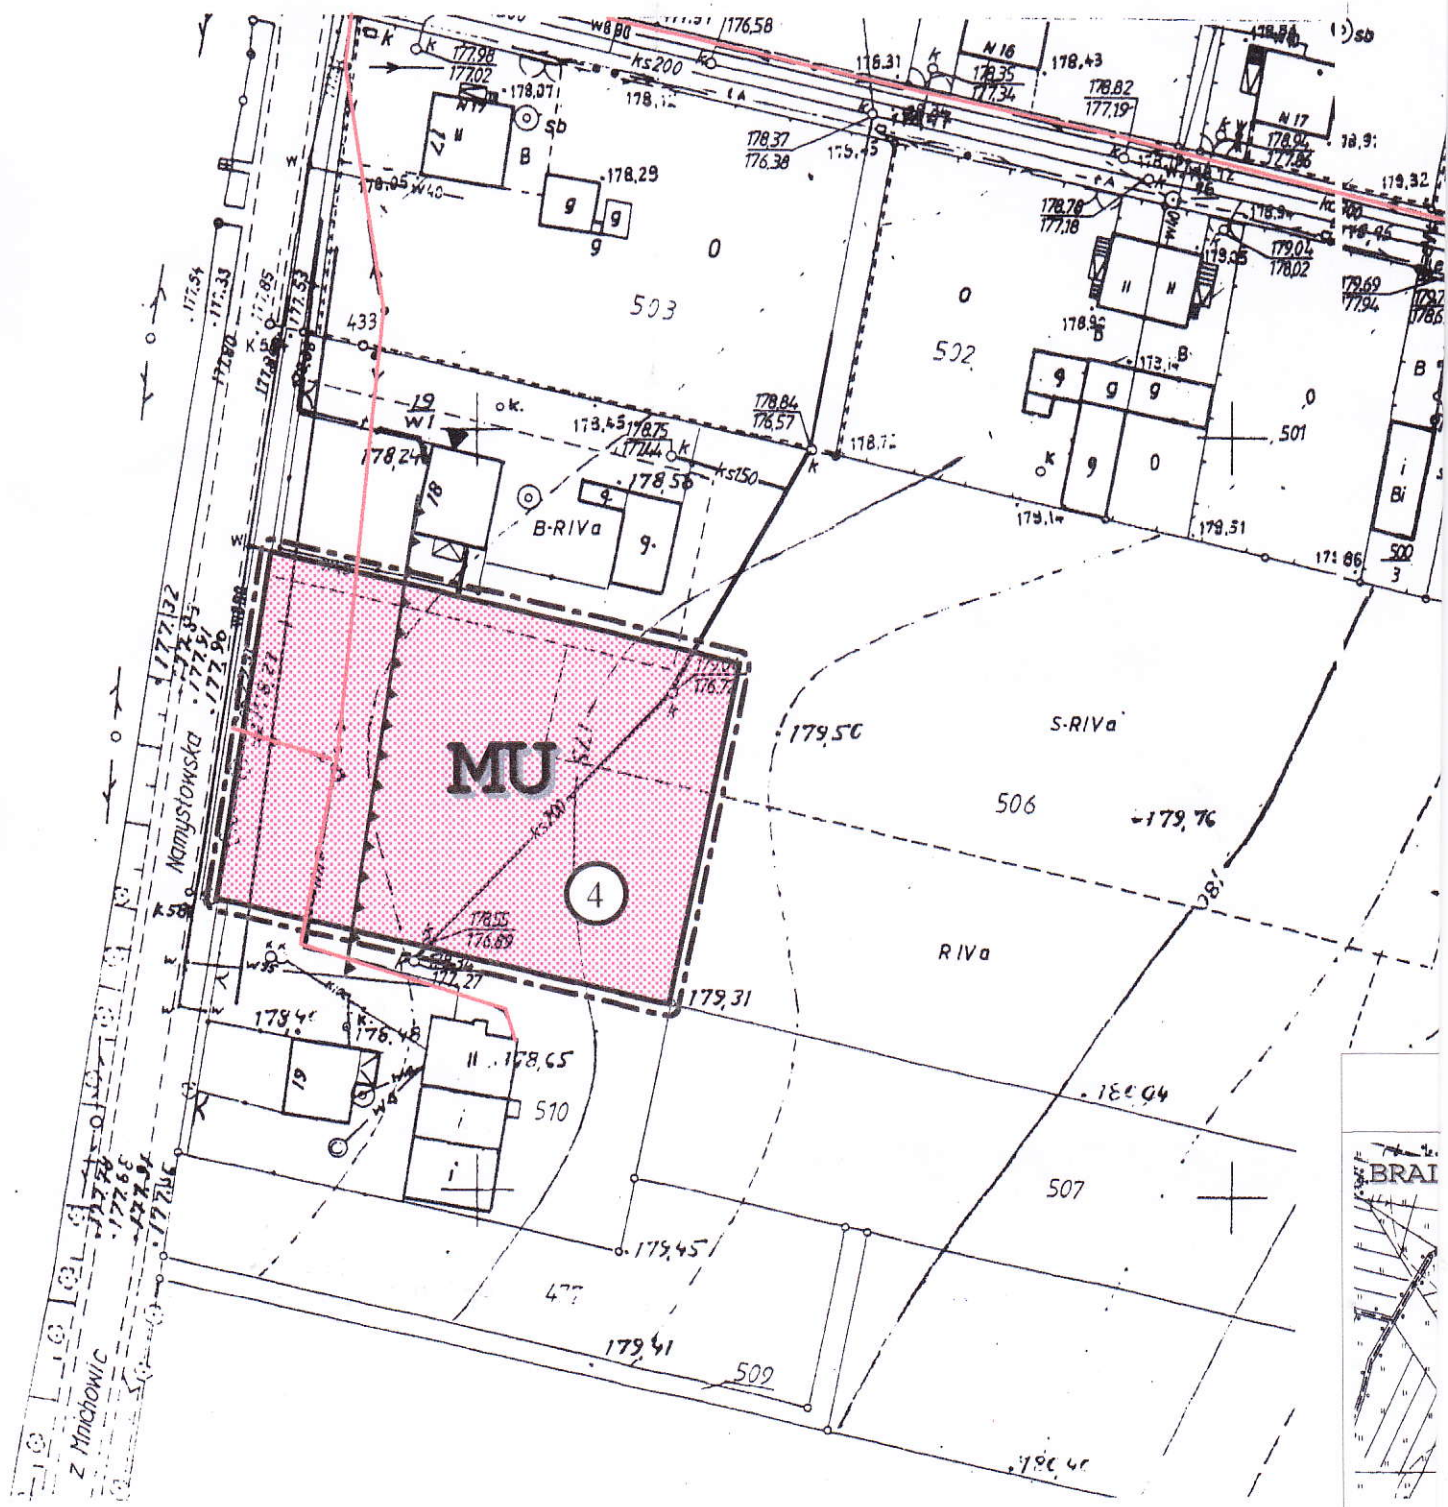



OWEGO PLANU PRZESTRZENNEGO BRALIN BRALIN

WYDZ. GEOD., KART., KATASTRU I GOSP. NIERUCH.
POW. OSRODEK DOKUM. GEOD. I KART.

W obszarze oznaczonym na mapie
dokonano aktualizacji i zmiany planu
dokumenty z porządku katastralnego
do zasobu powiatowego w dniu **20.08.02**
zaewidencjonowano pod nr **38.01-29/02**
dotychczasowa mapa może służyć do celów projektowych
projektowane obiekty budowlane wymagające
pozwolenia na budowę podlegają podlegają
inwentaryzacji powykonawczej przez jednostkę
uprawnioną do wykonywania prac geodezyjnych.

Wzrost, dn. 7.02.03

Grzegorz Jędrzejko
Zac Geodety Powiatowego

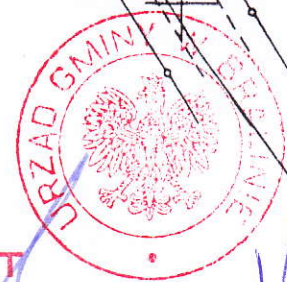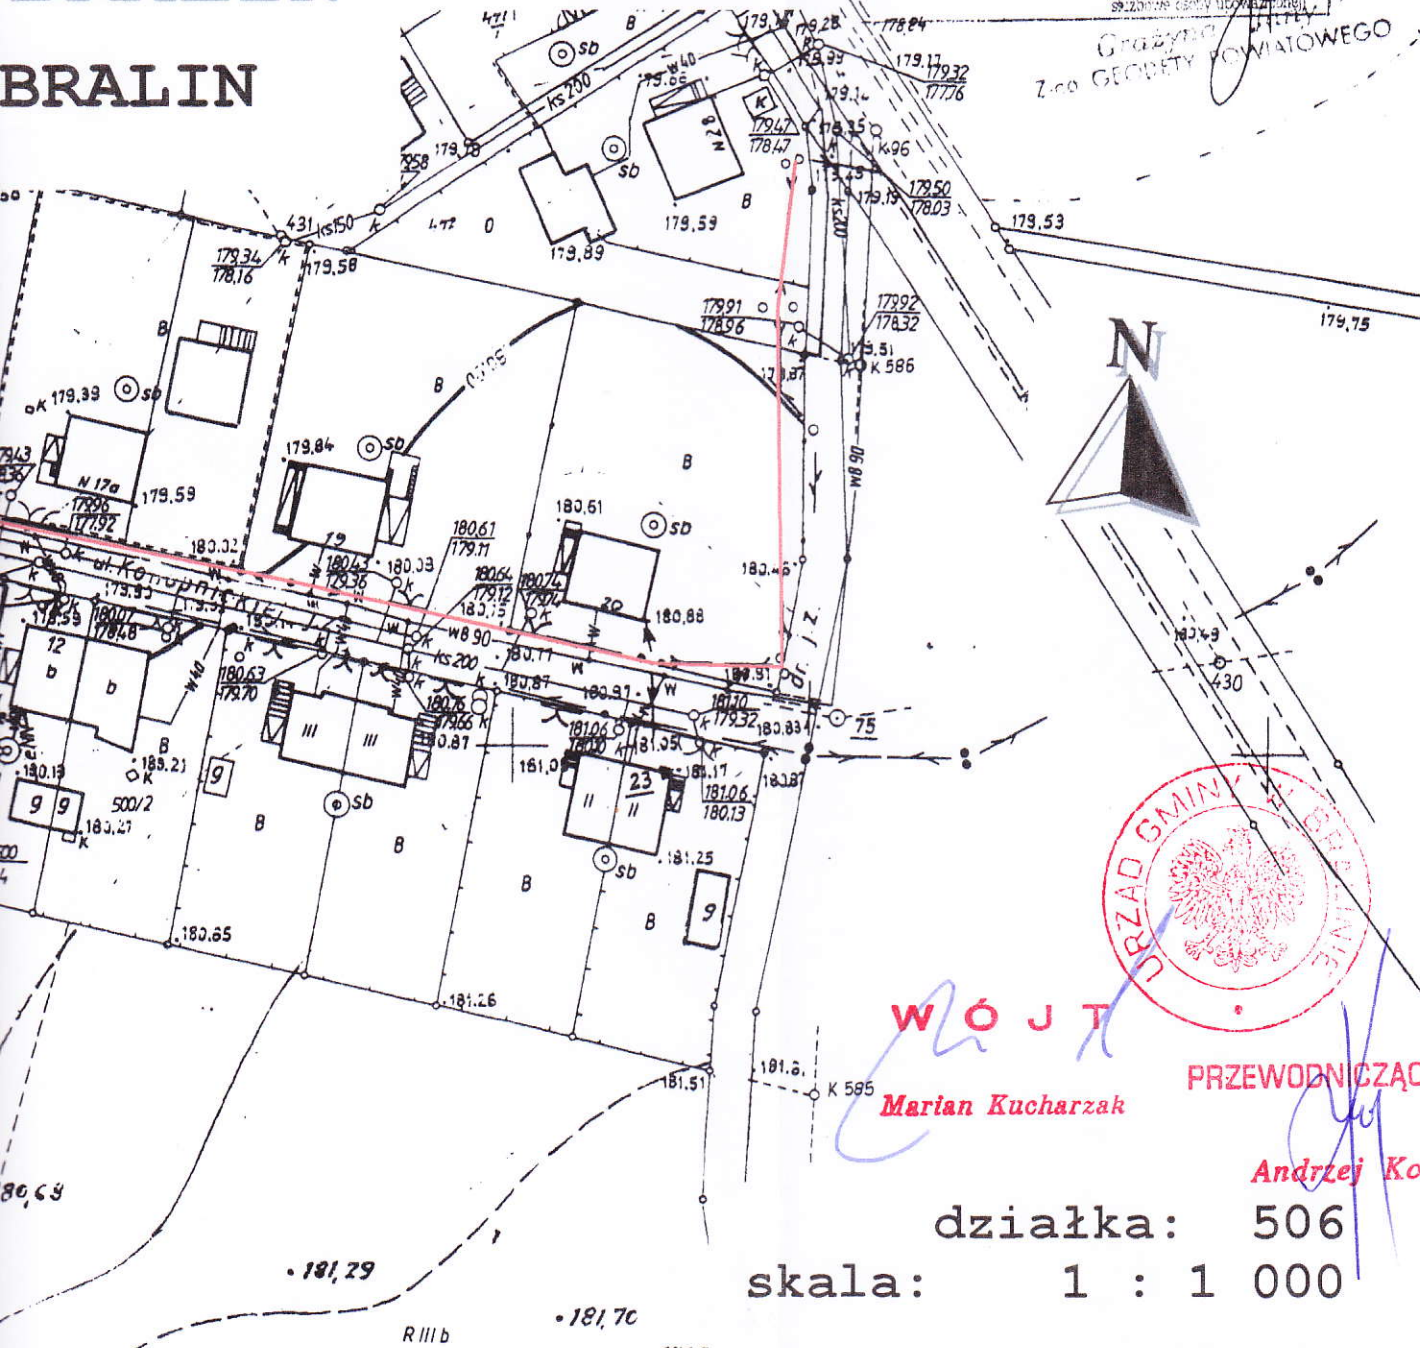

WÓJT

Marian Kucharzak


PRZEWODNICZĄCY RADY

Andrzej Kozica

działka: 506

skala: 1 : 1 000

LOKALIZACJA OBSZARU ZMIANY PLANU
NA MAPIE TOPOGRAFICZNEJ GMINY BRALIN

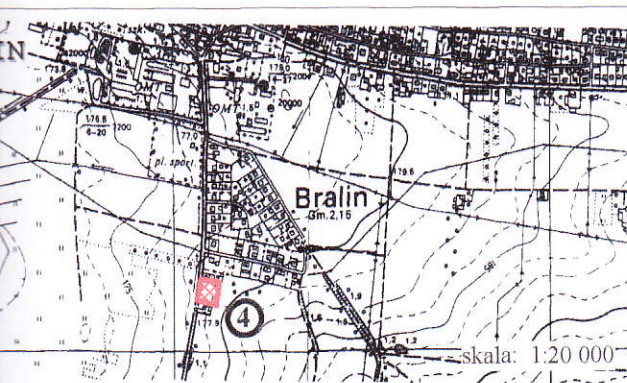

Załącznik nr 5 do uchwały Nr XI/46/2003
Rady Gminy w Bralinie z dnia 8 września 2003 r.
ogłoszonej w Dzienniku Urzędowym Województwa Wielkopolskiego
nr 160 poz. 3000
z dnia 9.10.2003r.

BIURO URBANISTYCZNO - ARCHITEKTONICZNE

63 - 400 Ostrów Wielkopolski ul. Baczyńskiego 5

generalny projektant:(upr. urb. 180/87, ZOIU: Z - 100) mgr inż. arch. Maria Jastrzębska	gmina Bralin Bralin	data: 02/03
projektant: mgr Emilia Grzesiak mgr inż. Ryszard Boślak mgr inż. arch. Agnieszka Orzeszyna stud. Wydz. Arch. P.W. Katarzyna Jastrzębska	treść: zmiana miejscowego planu zagospodarowania przestrzennego	skala: 1:1 000