

UWAGA! W NIEPIE-
KATASTRU I GOSP. NIERUCH.
DOKUMENT. GEOD. I KART.
z tym linką
tenże aktualność treści mapy
ienty potwierdzające aktual-
do zasobu w dniu 19.08.02
ino pod nr BR.02-21/02
służby do celów projektowych.
któ budowlane wymagające
owę podlegają wytyczeniu i
rychomawczaj przez jednostki
dnymwła prac geodezyjnych
8.02
inne i materiały, podję, stanowią
studowne cechy uśredniające



Gracyna Jar
Z-co GEODETY POWIAT




W O J T
Marian Kucharczyk

PRZEWODNICZĄCY RAD

Andrzej Kozica

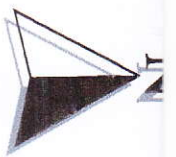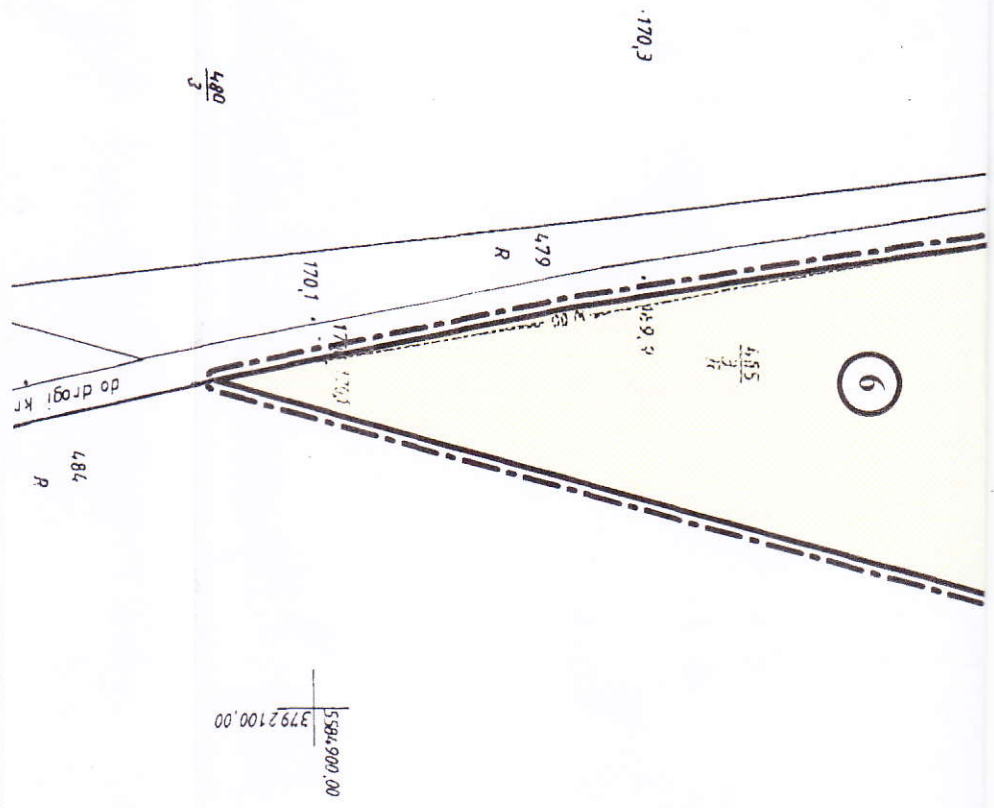

działka: 485 / 3
skala: 1 : 1 000

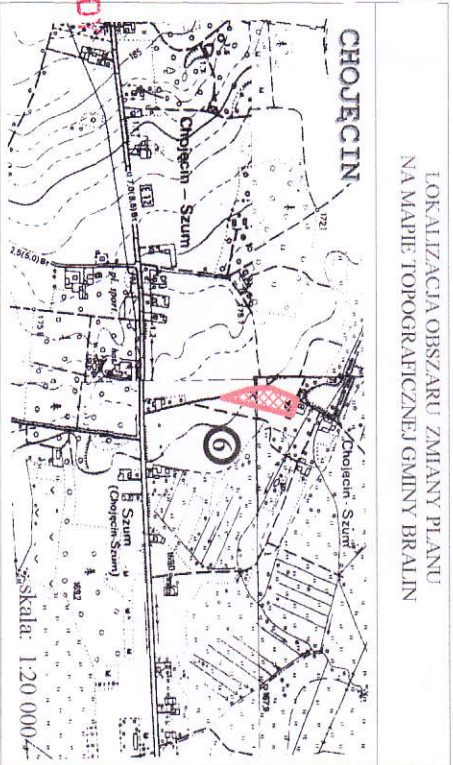

LOKALIZACJA OBRZARU ZMIANY PLANU
NA MAPIE TOPOGRAFICZNEJ GMINY BIALIN

projektant:
mgr Emlia Grzesiek
mgr inż. Ryszard Błośiak
mgr inż. arch. Agnieszka Orzeszyna
stud. Wydz. Arch. P.W. Katarzyna Jastrzębska

generałny projektant (upr. urb. 180/87, ZO.U. Z-100)
mgr inż. arch. Maria Jastrzębska


BiURO URBANISTYCZNO - ARCHITEKTONICZNE
63 - 400 Osirów Wielkopolski ul. Baczyńskiego 5

Załącznik nr 7 do uchwały Nr XI/46/2003
Rady Gminy w Białinie z dnia 8 września 2003 r.
ogłoszonej w Dzienniku Urzędowym Województwa Wielkopolskiego
nr 160 poz. 3000
z dnia 3.10.2003 r.

gmina Białin Chojecin	data: 02/03
treść: zmiana miejscowego planu zagospodarowania przebiegu	skala: 1:1 000

GMINY BRAIN

170,2
10) ОБРЕЋБ ЧОЈЕЋИН

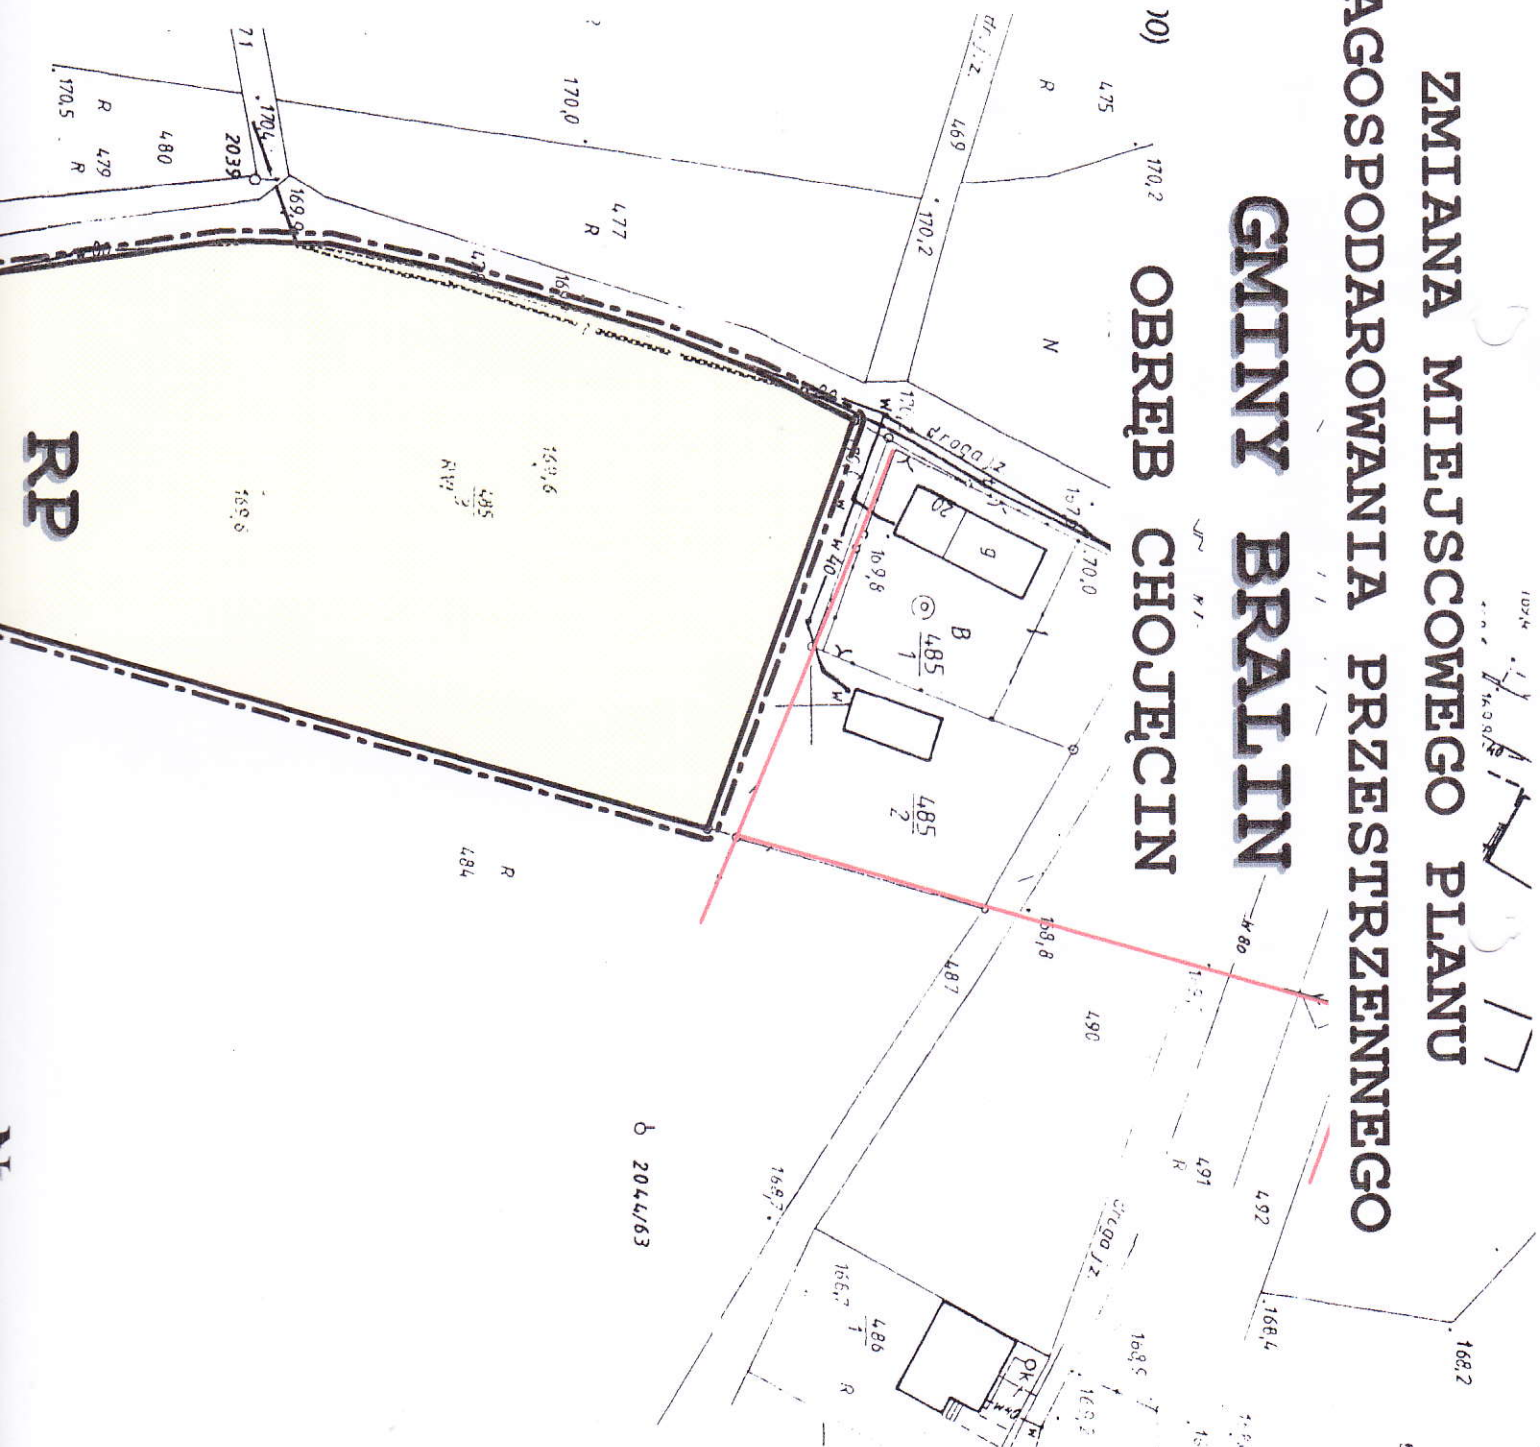

2044/63

ET A
Michalczyk
11/10
K p n o

odległaia znaki podeszvin.