


ZMIANA MIEJSCOWEGO PLANU ZAGOSPODAROWANIA PRZESTRZENNEGO

GMINY BRALIN

OBREB CHOJĘCIN

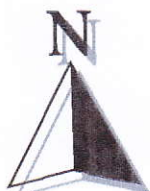

WÓJT


Marian Kucharzak

PRZEWODNICZĄCY RADY

Andrzej Kozica

działka: 589/34a ; 589/35a
skala: 1 : 1 000

LOKALIZACJA OBSZARU ZMIANY PLANU
NA MAPIE TOPOGRAFICZNEJ GMINY BRALIN

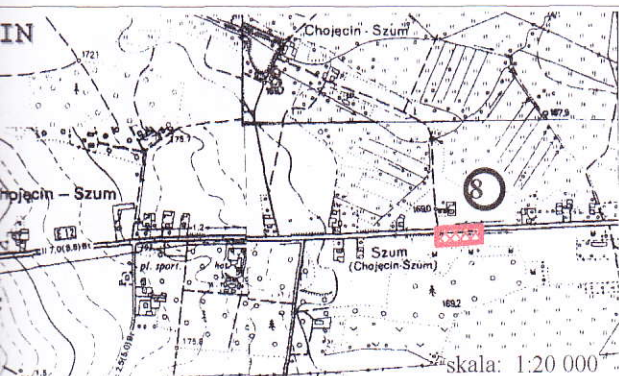

Załącznik nr 9 do uchwały Nr XI/4/2003
Rady Gminy w Bralinie z dnia 8 września 2003 r.
ogłoszonej w Dzienniku Urzędowym Województwa Wielkopolskiego
nr ...160... poz. 2000
z dnia 4.10.2003 r.

BIURO URBANISTYCZNO - ARCHITEKTONICZNE
63 - 400 Ostrów Wielkopolski ul. Baczyńskiego 5

generalny projektant: (upr. urb. 180/87, ZOIU: Z-100)
mgr inż. arch. Maria Jastrzębska

projektant:
mgr Emilia Grzesiak
mgr inż. Ryszard Boślak
mgr inż. arch. Agnieszka Orzeszyna
stud. Wydz. Arch. P.W. Katarzyna Jastrzębska

gmina Bralin
Chojęcin

data:
02/03

treść: zmiana
miejscowego planu
zagospodarowania
przestrzennego

skala:
1:1 000

MAPA SYTUACYJNO – WYSOKOŚCIOWA

Skala 1:1000

sekcja 50-32(21-c)

Obręb: Chojęcin

Gmina: Bralin

Powiat: Kępiński

Woj. Wielkopolskie

Właściciel: ŻARNOWSKI SŁAWOMIR I SYLWIA

k.mapy 4 dz. 589/34a i 35a pow.0,5660ha

Nr jed.rej 347,348


KERG:BR.02-16/2000

STAROSTWO POWIATOWE w KĘPNIE
WYDZ. GEOD., KART., KATASTRU i GOSP. NIERUCH.
POW. OŚRODEK DOKUMENT. GEOD. i KART.

W obszarze oznaczonym linią _____
potwierdzone w terenie aktualność treści mapy
zasadniczej. Dokumenty potwierdzające aktual-
ność mapy przyjęto do zasobu w dniu 20.09.2000
BR. 02 - 16/2000

1. nazwy i adresy podjęto pod nr. 20.08.2002
Niniejsza mapa nie służy do celów projektowych.
Projektowane obiekty budowlane wymagające
pozwolenia na budowę podlegają wytyczeniu i
inventaryzacji powykonawczej przez jednostki
uprawnione do wykonywania prac geodezyjnych.
Kopno, dn. 20.08.2002 (druk) nazwisko, podpis, stanowisko

Mieczysław Królikowski
GEODETA POWIATOWY
Kierownik Wydziału
Geodezji, Kartografii, Katastru
i Gospodarki Nieruchomościami

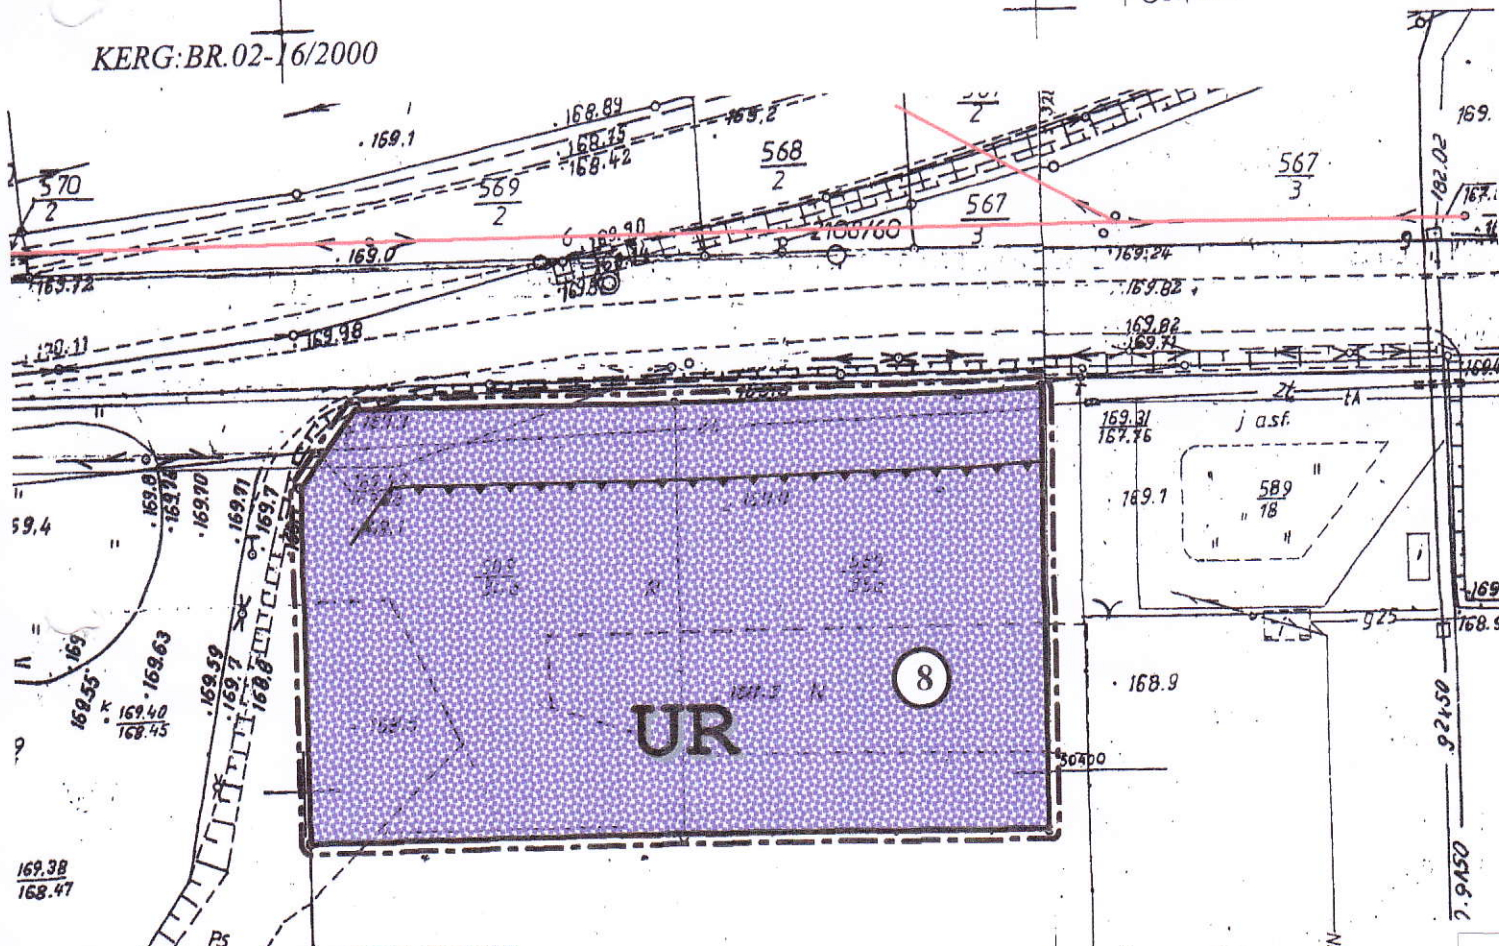

STAROSTWO POWIATOWE W KĘPNIE
WYD. GEOD., KART., KATASTRU I GOSP. NIERUCH.
POM. OŚRODKA DOKUMENT. GEOD. I KART.

✓ Poświadczam się zgodność z oryginałem mapy z oryginalną przynależą do planu terenowego projektu geodajowego i kartograficznego.

W 0000 20.0800

Nazwa i adres: _____ pod nr. 043/02

Nicht nur ist es eine Frage der Gerechtigkeit, sondern auch der

Kepno, dn 20.08.2002 10.15

shubhro choby pora (10/10/10)

CHOJEC