

ZMIANA MIEJSCOWEGO PLANU ZAGOSPODAROWANIA PRZESTRZENNEGO GMINY BRALIN OBRĘB CHOJĘCIN

MAPA SYTUACYJNO - WYSOKOŚCIOWA


1:1000

woj. : wielkopolskie
Powiat : kępiński
Gmina : Bralin
Obręb : Chojęcín
k.m. 2 dz. nr 338
pow. 1,0100 ha
poz. rej. 19 KW52707
wł : SOLECKI Zdzisław i ż. Danuta

ks. rob 173/2002 PODGK 820/2002
s. 4.54.134.0.52.

STAROSTWO POWIATOWE W KĘPIE
WYDZ. GEOD. KART. KATASTRU I GOSP. NIERUCH.
POWI. OŚRODEK DOKUMENT. GEOD. I KART.
W obszarze oznaczonym linią, nasyty ramionami,
dotychczas aktualnych tutej, nasyty ramionami,
dokumenty s. pomiaru uszerebkowanego, pow. 19.08.2002
do zasobu powiatowego w dniu 19.08.2002
i zawiadomienie pod nr. 86.02-12/02
Muszę napisać, że aby do celów powiatowych
Przebieganie obiekty budowlane wyrażające
pozwolenia na budowę podlegają wytyczeniu i
inwentaryzacji powiatowej przed podjęciem
suplementów do wytyczenia przed podjęciem
Kępcin, dn. 19.08.2002

Gracyna 80 ty
Z-ca GEODETY POWIATOWEGO

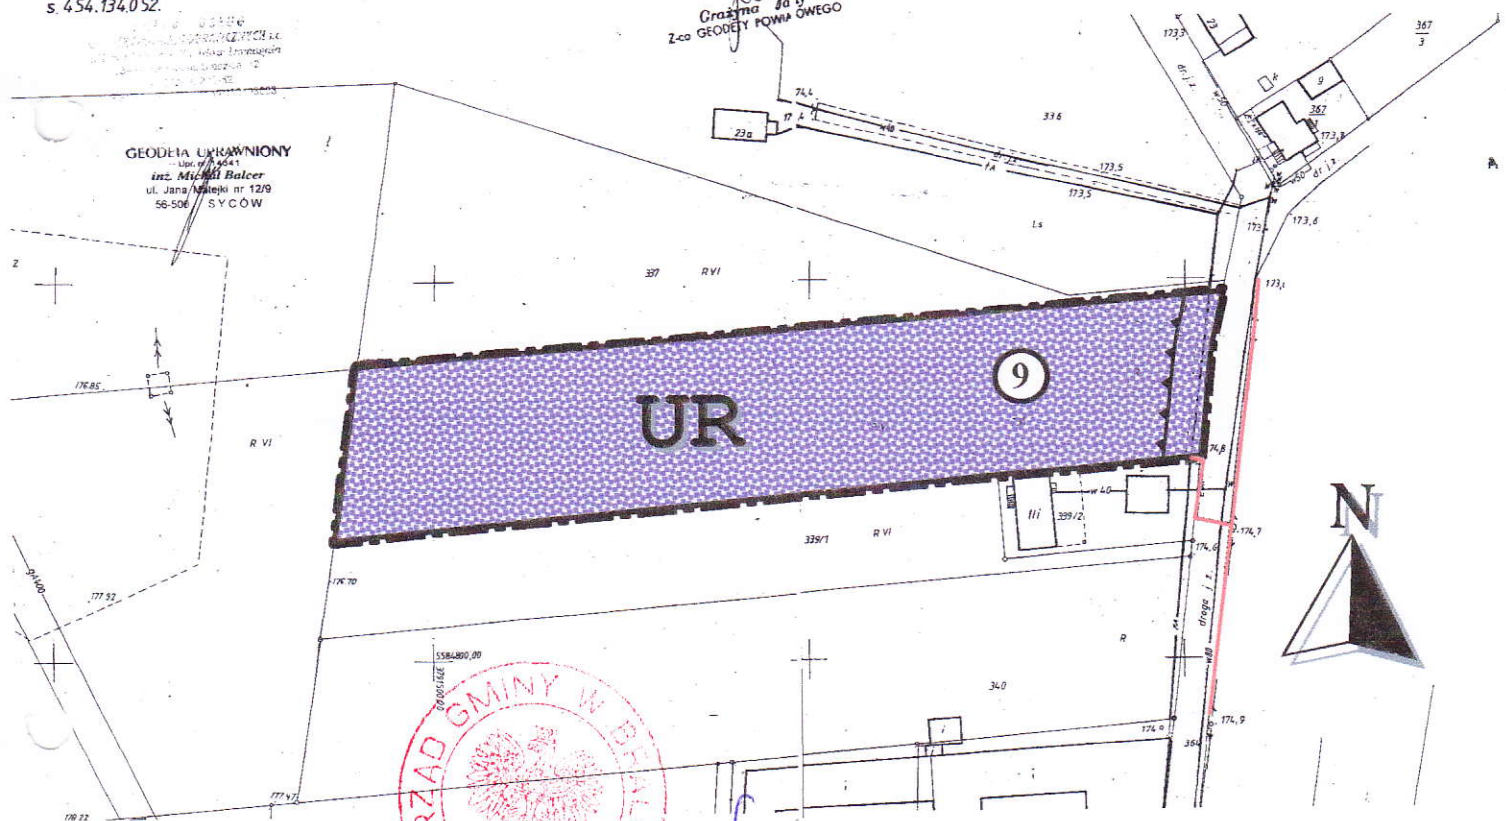

W O J T

PRZEWODNICZĄCY RADY


Marian Kucharzak

Andrzej Kozica

działka: 338

skala: 1 : 2 000

LOKALIZACJA OBSZARU ZMIANY PLANU
NA MAPIE TOPOGRAFICZNEJ GMINY BRALIN

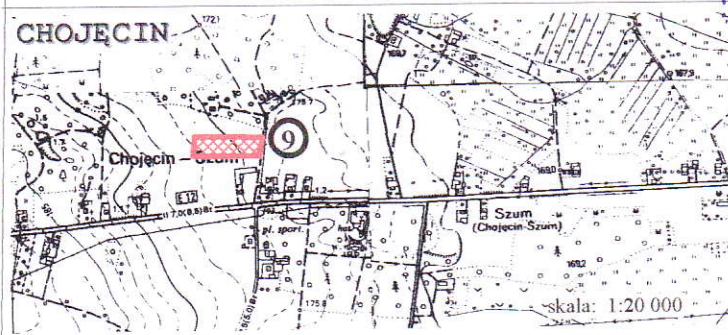

Załącznik nr 10 do uchwały Nr XI/46/2003
Rady Gminy w Bralinie z dnia 8 września 2003 r.
ogłoszonej w Dzienniku Urzędowym Województwa Wielkopolskiego
nr 160 poz. 6200
z dnia 2.10.2003r.

BIURO URBANISTYCZNO - ARCHITEKTONICZNE

63 - 400 Ostrów Wielkopolski ul. Baczyńskiego 5

generalny projektant:(upr. urb. 180/87, ZOIU: Z-100)
mgr inż. arch. Maria Jastrzębska

projektant:
mgr Emilia Grzesiak
mgr inż. Ryszard Boślak
mgr inż. arch. Agnieszka Orzeszyna
stud. Wydz. Arch. P.W. Katarzyna Jastrzębska

gmina Bralin
Chojęcín

data:
02/03

treść: zmiana
miejscowego planu
zagospodarowania
przestrzennego

skala:
1:2 000