

MAPA SYTUACYJNO-WYSOKOŚCIOWA

1:500

wykonana na podstawie mapy sytuacyjno-wysokościowej 1:1000 sekcji 454.132.243 oraz pomiaru terenowego wykonanego w czerwcu 2011 roku.

Woj.: wielkopolskie
Powiat: kępiński
Gmina: Bralin
Obręb: Bralin
k.m 2 dz. 1034 - pow. 0,2000 ha (droga)

Właściciel: GMINA BRALIN - droga gminna

ks. rob. 72/2011
PODGK 1308/2011
KERG: 2098-42/2011

"GEODEZJA".

Michał Balcer
63-600 Kępno, ul. Kościuszki 4
tel. (62) 782 22 62, 509 624 914
NIP 619-106-39-98, Regon 021092069

GEODETA UPRAWNIONY

upr. nr 74341
inż. Michał Balcer
63-600 Syców, ul. Piłsudskiego 3
tel. 509 624 514

Leżnia się na wykonanie kopii
z udostępnionych, wiórników po
naniesieniu elementów projekto-
wych.

Ochronie podlegają znaki geodezyjne

Mapa niniejsza może służyć
do celów projektowych

STAROSTWO POWIATOWE W KĘPNIE
WYDZ. GEOD. KART. KATASTRU I GOSP. NIEMUCH.
POW. OŚRODEK DOKUMENT. GEOD. I KART

W obszarze oznaczonym linią
dokonano aktualizacji treści mapy zasadniczej.
Dokumenty z pomiaru uzupełniające przyjęto
do zasobu powiatowego w dniu 11.07.2011
i zaewidencjonowano pod nr 2098-42/11
Niniejsza mapa może służyć do celów projektowych.
Projektowane obiekty budowlane wymagające
pozwolenia na budowę podlegająca wyłączeniu
i inwentaryzacji powykonawczej przez jednostki
uprawnione do wykonywania prac geodezyjnych

Kępno, dn. 11.07.2011


(linia i nazwisko, podpis, słownictwo
służbowe, zastrzeżenie uprawnień)

Z. P. STANISŁAW

inż. J. J. J.

Z. P. STANISŁAW

Nie wyklucza się istnienia w terenie
innych nie wykazanych na niniejszej mapie
urządzeń podziemnych, które nie były zgło-
szone do inwentaryzacji lub o których brak
jest informacji w instytucjach branżowych.

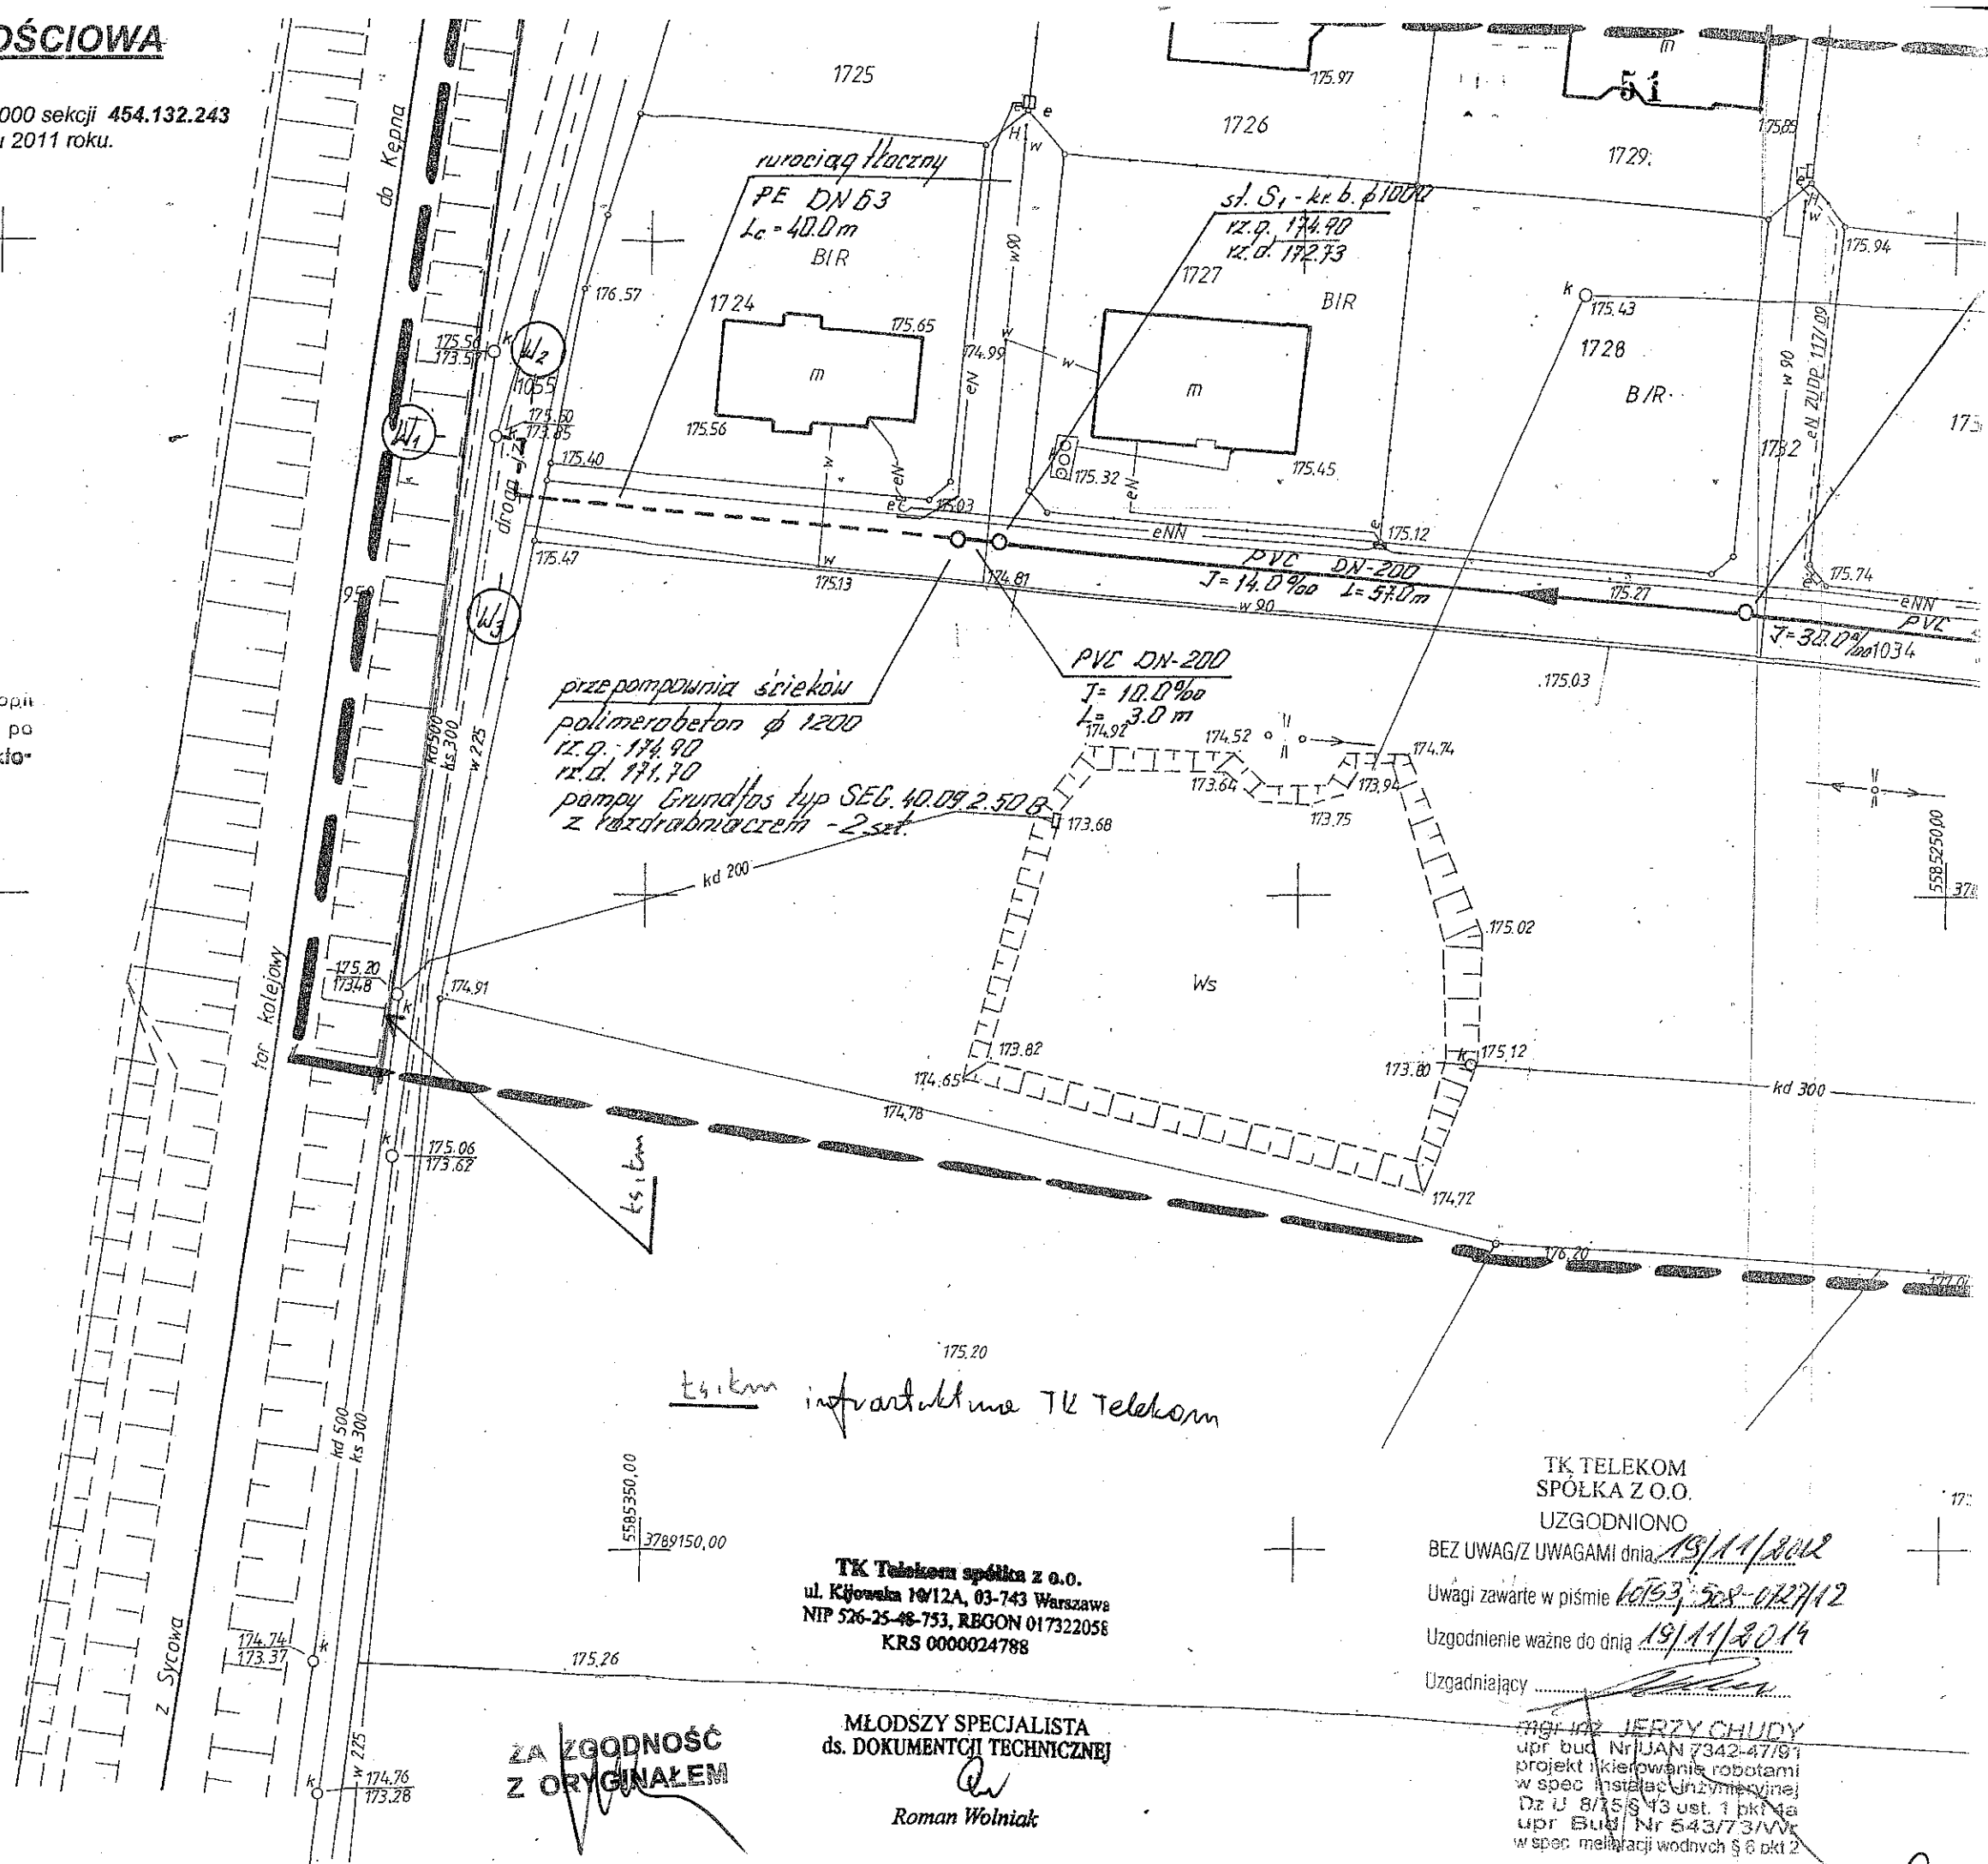

infrastruktura TK Telekom

TK Telekom spółka z o.o.
ul. Kijowska 19/12A, 03-743 Warszawa
NIP 526-25-48-753, REGON 017322056
KRS 0000024788

MŁODSZY SPECJALISTA
ds. DOKUMENTACJI TECHNICZNEJ

Roman Wolniak

ZA ZGODNOŚĆ
Z ORYGINAŁEM

TK TELEKOM
SPÓŁKA Z O.O.
UZGODNIONO

BEZ UWAG/Z UWAGAMI dnia 19/11/2012

Uwagi zawarte w piśmie 10/13/508-02/12

Uzgodnienie ważne do dnia 19/11/2014

Uzgadniający

mgr inż. JERZY CHUDY
upr. bud. Nr JUAN 7342-47/91
projekt i kierowanie robotami
w spec. instalacji inżynierskiej
Dz. U. 8/15 § 43 ust. 1 pkt 1a
upr. bud. Nr 543/73/WK
w spec. melioracji wodnych § 6 pkt 2

