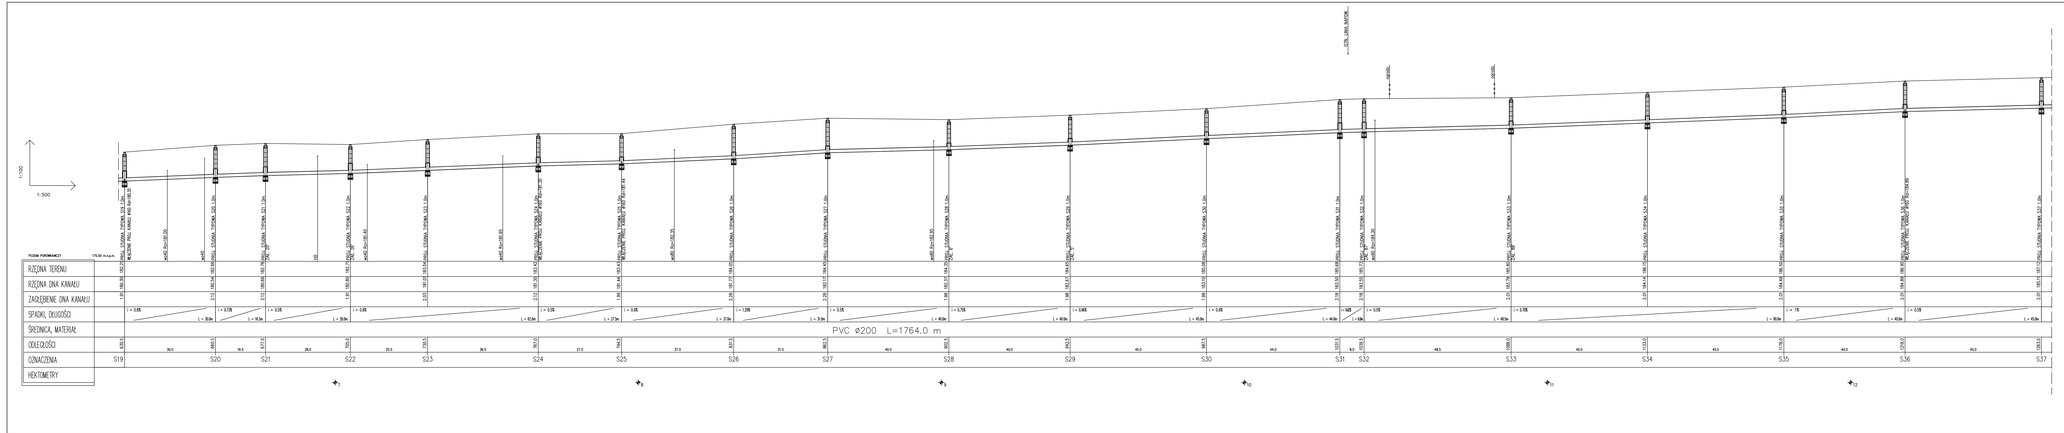

Firma Usługowo-Handlowa „DAMAR"

Janek Piech

59-500 Jelenia Góra, ul. Władysława Poza 24

tel. 075 64 22-900, tel. kom. 608 332 040, e-mail: janek.piech@interia.pl

Obiekt:	Przebudowa kanalizacji sanitarnej w Siekierce
Adres:	Siekierce
Inwestor:	Urząd Gminy Bolków Ul. Ulrichsbergerstrasse 1
Nazwa:	Profile podłużne kanalizacji sanitarnej
Projektant:	mgr inż. Przemysław Gertnik
Nr upr.	69/NS
Sprawdzający:	mgr inż. Mariusz Rzepecki
Nr upr.	2387/Wr
Kierownik:	Janek Piech
Skala:	1:100/500
Data:	styczeń 2010 r.
Nr rys.	2.2