


WYKOP DLA KANALU Ø0,20m

WYKOP DLA KANALU Ø0,16m

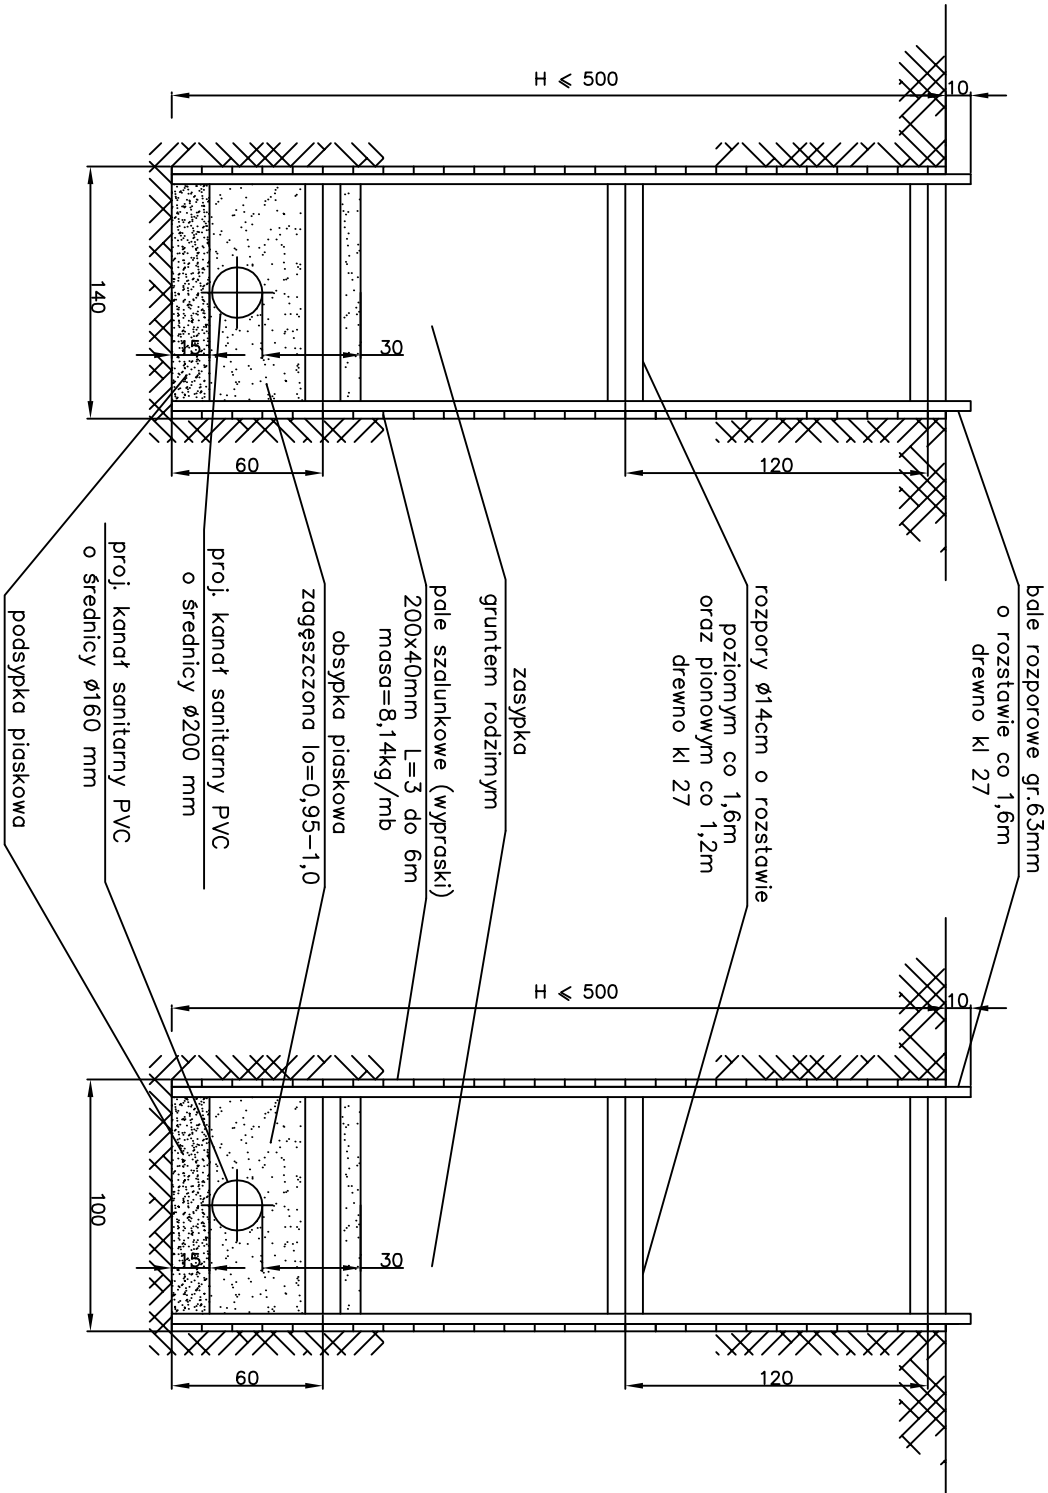

Firma Usługowo-Handlowa „DAMAR”			
Jacek Piech			
58-500 Jelenia Góra, ul. Bolesława Prusa 2/4			
tel. 075 64-32-995, tel. kom. 608 332 048, e-mail: jacek-piech@interia.pl			
Obiekt:	Rozbudowa kanalizacji sanitarnej w Bralinie		
Adres:	ul. Wrocławska		
Inwestor:	Gmina Bralin		
Adres:	63 - 640 Bralin, ul. Rynek 3		
Nazwa rysunku:	Przekroje normalne. Przekroje przez wykop		
Projektant:	mgr inż. Przemysław Cierski	Specjalność: san.	Podpis:
Nr upr.:	989/82		
Sprawdzający:	mgr inż. Mariusz Rzeżocki	Specjalność: san.	Podpis:
Nr upr.:	309/75/Lm		
Opracował:	Jacek Piech		Podpis:
Brutto:	sanitarna	Stadok:	1:30
Data:	styczeń 2010 r.	Nr rys.	4