
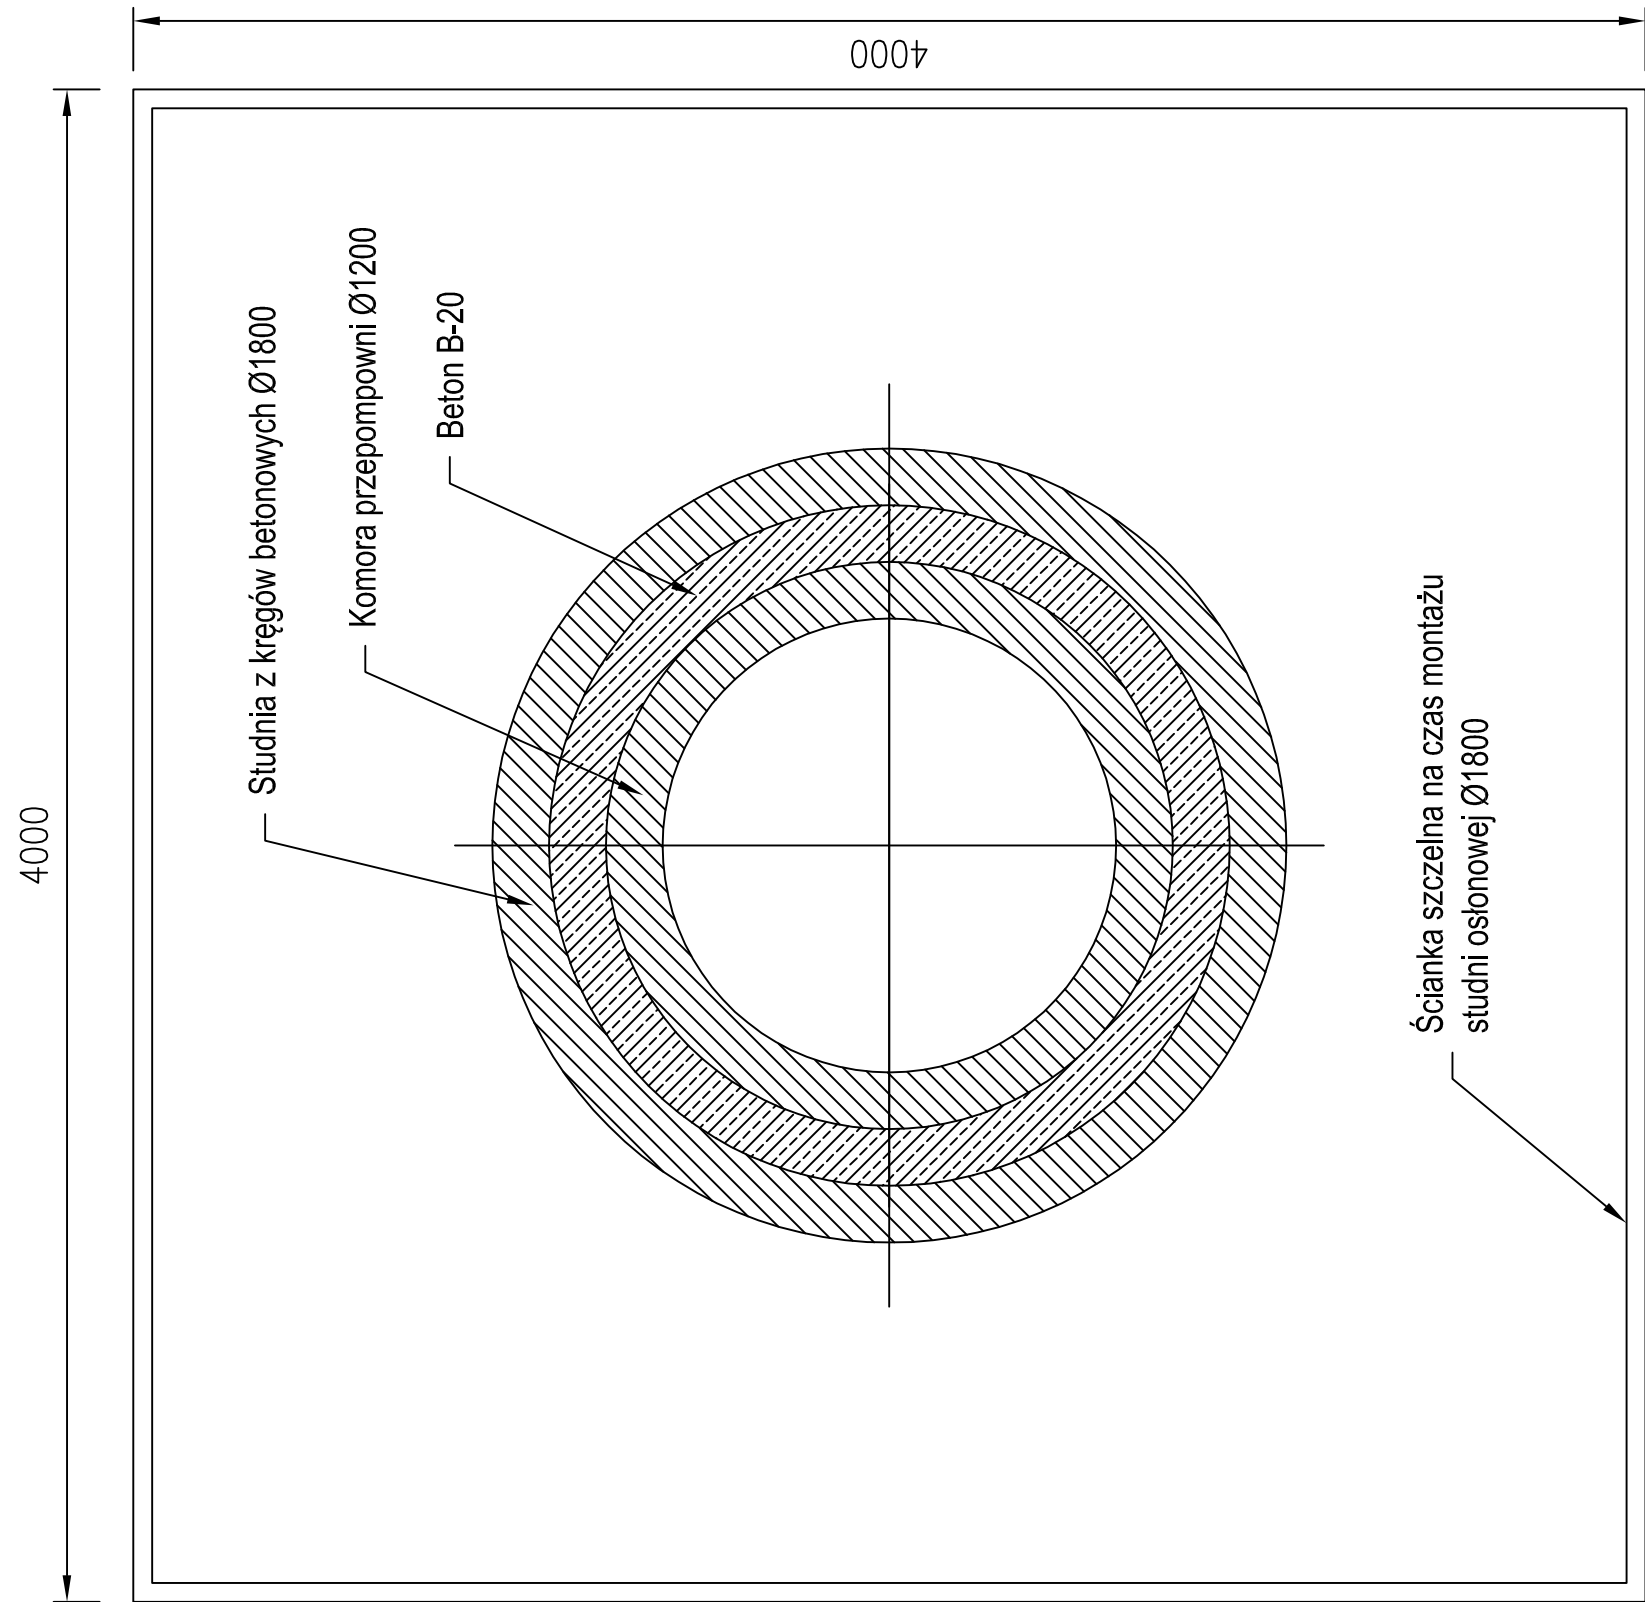


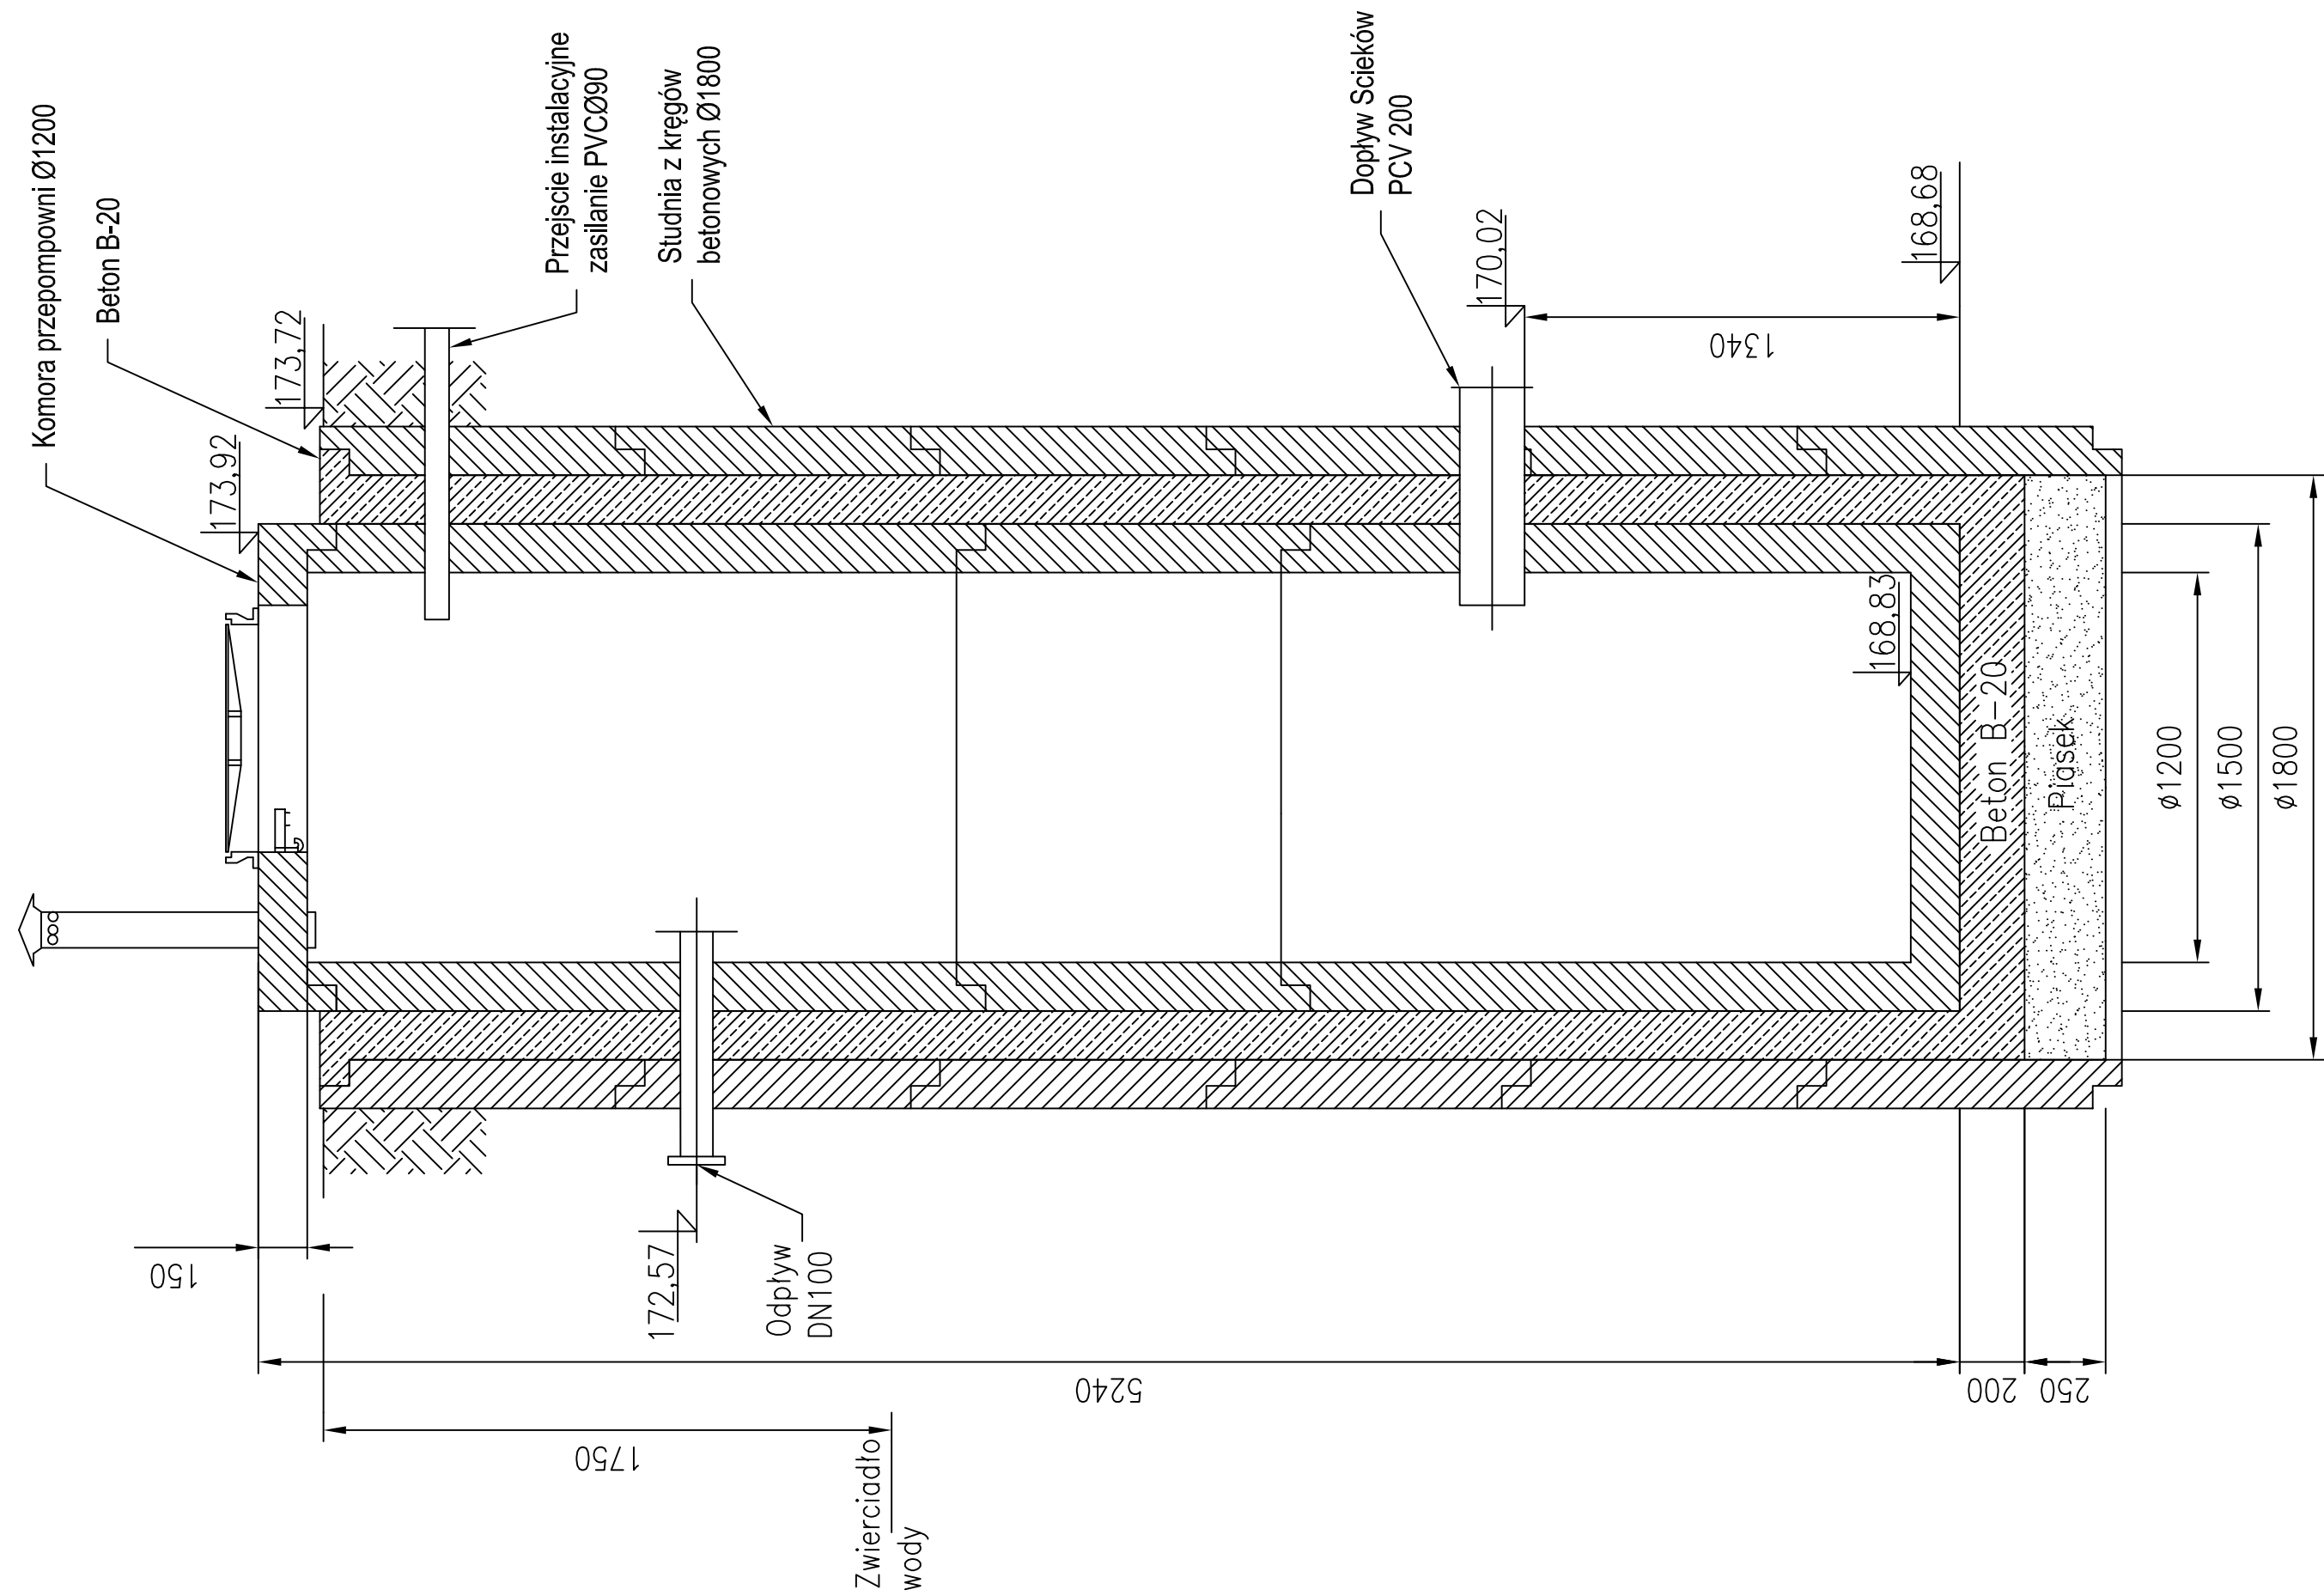

UWAGA!
Studnię osłonową Ø1800 wykonać metodą studniarską

Firma Usługowo-Handlowa „DAMAR”			
Jacek Piech 58-500 Jelenia Góra, ul. Bolesława Prusa 2/4 tel. 075 64-32-995, tel. kom. 608 332 048, e-mail: jacek.piech@interia.pl			
Obiekt:	Rozbudowa kanalizacji sanitarnej w Bralinie		
Adres:	ul. Leśna		
Inwestor:	Gmina Bralin		
Adres:	63 - 640 Bralin, ul. Rynek 3		
Nazwa rysunku:	Sposób montażu komory przepompowni ścieków sanitarnych		
Projektant:	mgr inż. Przemysław Cieński	Specjalność: san.	Podpis:
Nr upr.:	989/82		
Sprawdzający:	mgr inż. Mariusz Rzegocki	Specjalność: san.	Podpis:
Nr upr.:	309/75/Lm		
Opracował:	Jacek Piech		Podpis:
Branża:	sanitarna	Skala:	1:20
Data:	styczeń 2010 r.	Nr rys.	4.2