



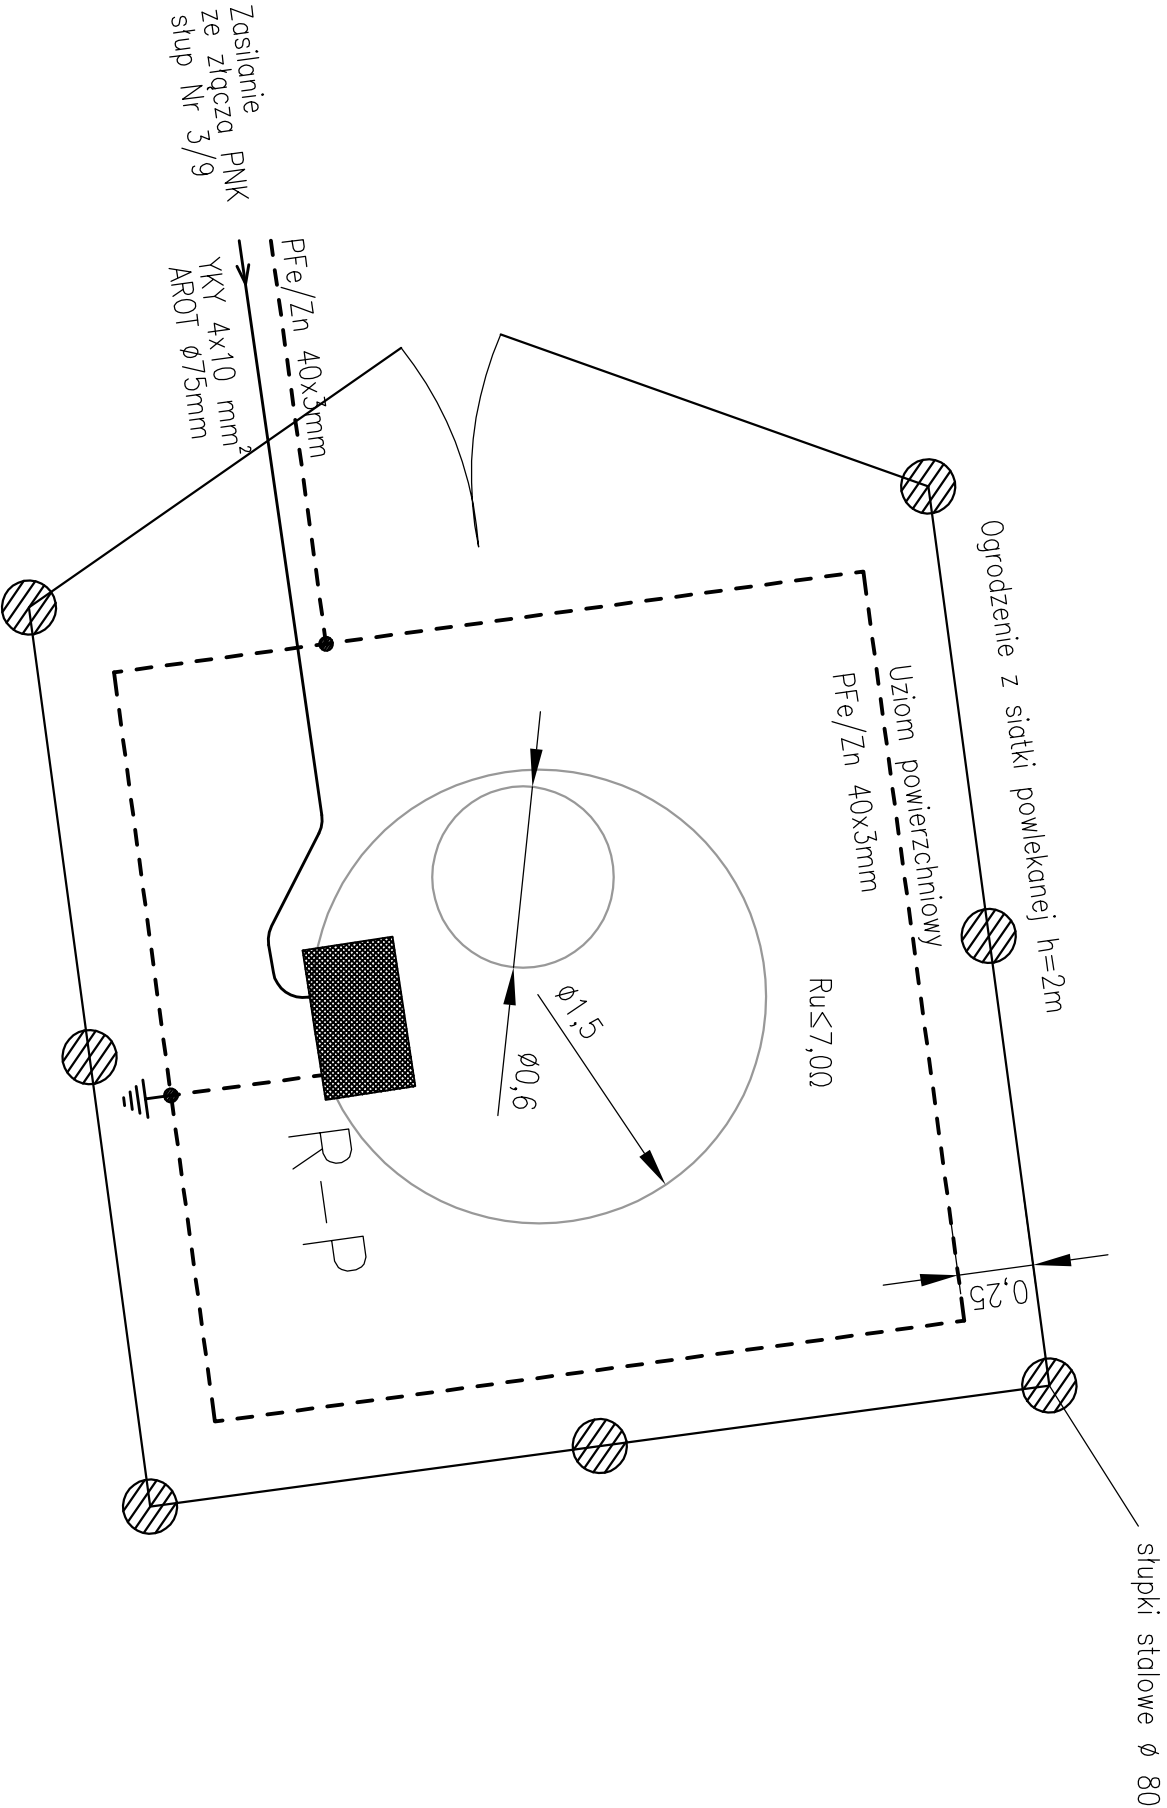

Firma Usługowo-Handlowa „DAMAR” Jacek Piech 58-500 Jelenia Góra, ul. Bolesława Prusa 2/4 tel. 075 64-32-995, tel. kom. 608 332 048, e-mail: jacek.piech@interia.pl			
Obiekt:	Rozbudowa kanalizacji sanitarnej w Bralinie		
Adres:	ul. Leśna		
Inwestor:	Gmina Bralin		
Adres:	63 – 640 Bralin, ul. Rynek 3		
Nazwa projektu:	Kosztorysowanie urządzeń elektrycznych i uziemiających pompowni ścieków		
Projektant:	inż. Henryk Szychalski	Specjalność: elektr.	Prosta:
Nr upr.:	1108/83		
Opracował:	Jacek Piech		<i>M. Piech</i>
Wartość:	elektryczna	Stalok.	1:25
Data:	styczeń 2010 r.	W-rs.	5.1

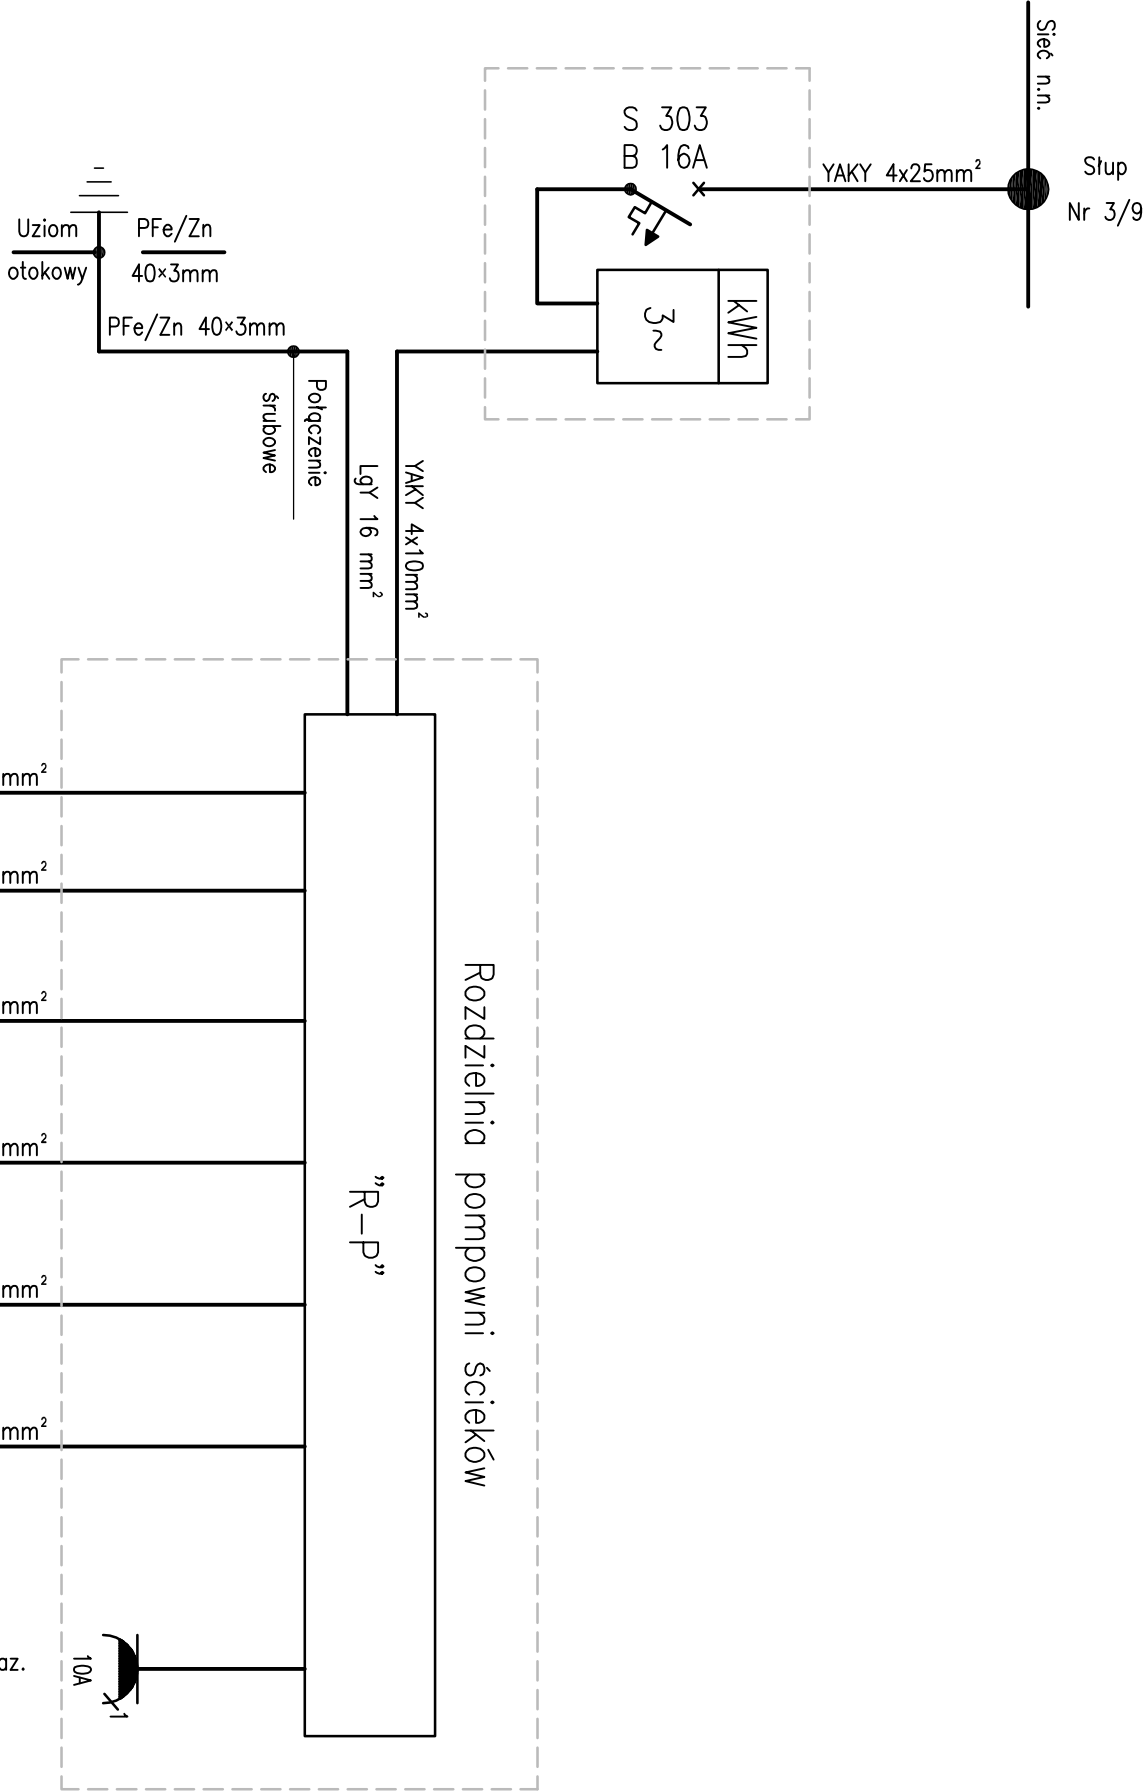

Dane elektroenergetyczne:

P_i= 5,90 kW
P_s= 4,20 kW
I_s= 6,75 A

Firma Usługowo-Handlowa „DAMAR” Jacek Piech 58-500 Jelenia Góra, ul. Bolesława Prusa 2/4 tel. 075 64-32-995, tel. kom. 608 332 048, e-mail: jacek.piech@interia.pl			
Opiekt:	Rozbudowa kanalizacji sanitarnej w Bralinie		
Adres:	ul. Leśna		
Inwestor:	Gmina Bralin		
Adres:	63 - 640 Bralin, ul. Rynek 3		
Nazwa projektu:	Schemat ideowy układu zasilania pompowni ścieków		
Projektant:	inż. Henryk Spychalski	Specjalizacja: elek.	Podpis:
Nr upr.:	1108/83		
Opisano:	Jacek Piech		
Bransz:	elektryczna	Skala: 1:100	5.2
Data:	styczeń 2010 r.	Nr rys.	