


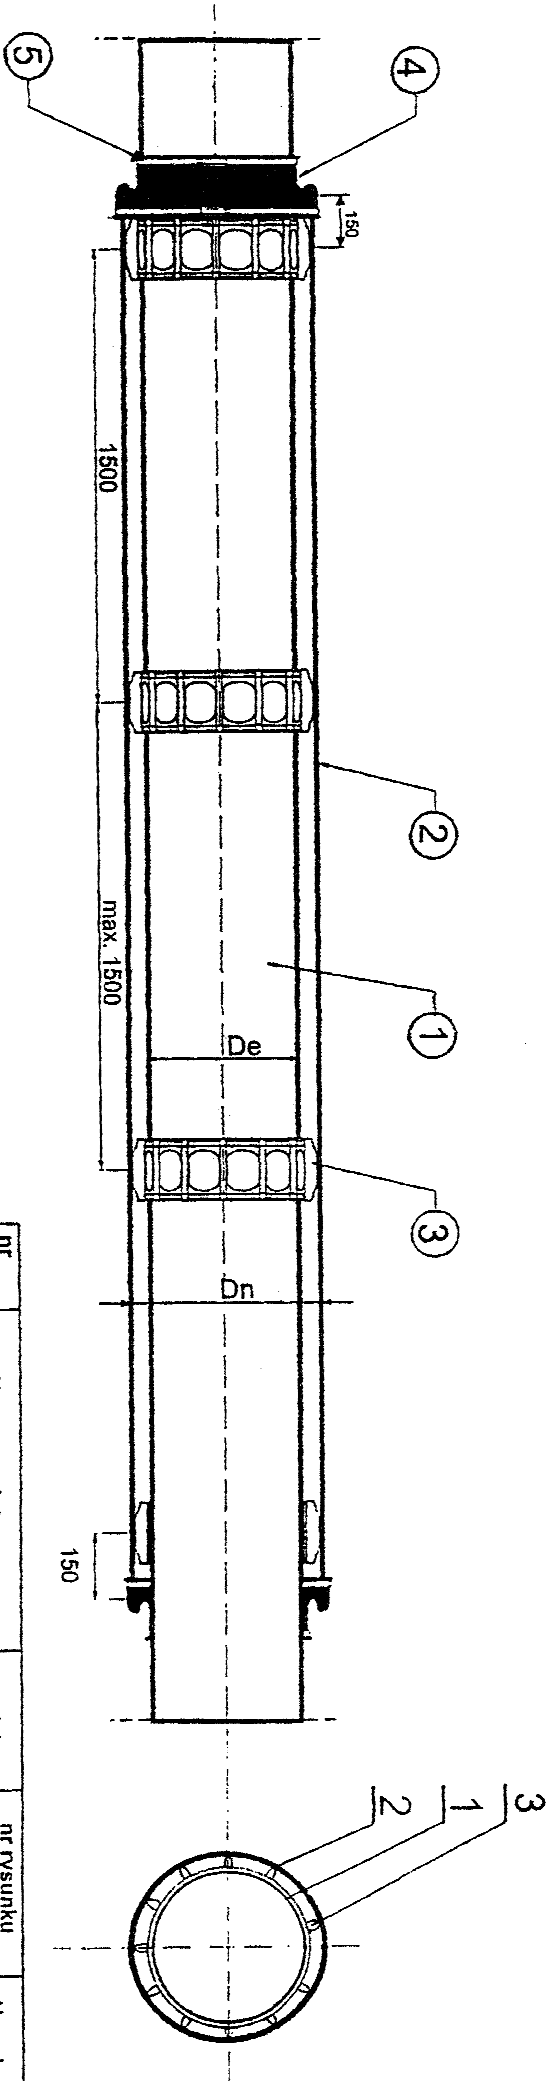

nr części	Nazwa części	materiał	nr rysunku lub normy	Uwagi
1	Rura przewodowa			
2	Rura słupowa bez szwu	Si	PN-80/H-74219	
3	Płozy opaskowe (syst. Integra)	Si	PN-80/H-74219	
4	Manzeta gumowa (syst. Integra)	żel	INTEGRA s.c. Glinica	
5	Taśma zaciskowa	PE		

Firma Usługowo-Handlowa „DAMAR”			
Jacek Plech			
58-500 Jelenia Góra, ul. Bolesława Prusa 2/4			
tel. 075 64-32-995, tel. kom. 608 332 048, e-mail: jacek.plech@interia.pl			
Obiekt:	Rozbudowa kanalizacji sanitarnej w Bralinie		
Adres:	ul. Kępińska		
Investor:	Gmina Bralin		
Adres:	63 - 640 Bralin, ul. Rynek 3		
Nazwa rysunku:	Schemat rury osłonowej		
Projektant:	mgr inż. Przemysław Cieński	Specjalność: san.	Podpis:
Nr upr.:	989/82		
Sprawdzający:	mgr inż. Mariusz Rzegocki	Specjalność: san.	Podpis:
Nr upr.:	309/75/Lm		
Opracował:	Jacek Plech		
Branka:	sanitarna	Skala: 1:25	
Data:	styczeń 2010 r.	Nr rys.:	9