


ELEWACJA ZACHODNIA
skala 1:100



ELEWACJA POŁUDNIOWA
skala 1:100

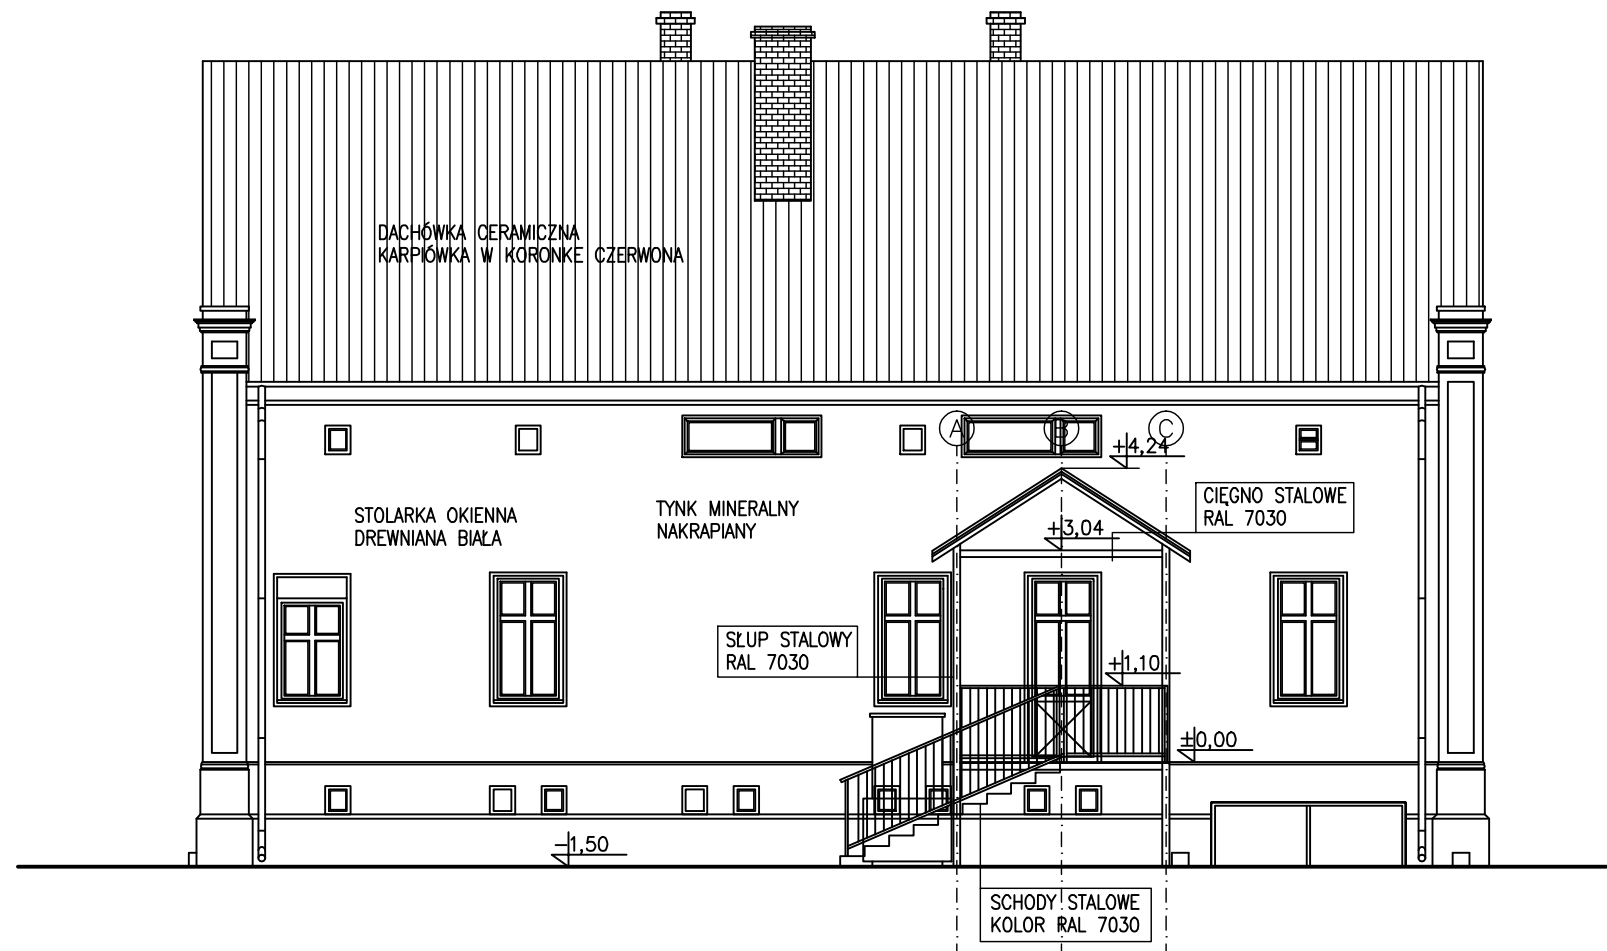

PROINKO BIURO PROJEKTOWE "PROINKO" 63-600 KĘPNO ul. KOŚCIUSZKI 9 TEL. kom. 0601 774 527 TEL. (062) 782-30-47 e-mail: proinko@poczta.onet.pl	
Temat: Projekt schodów zewnętrznych oraz platformy dla niepełnosprawnych	Str. nr
Inwestor: Gmina Bralin.	Nr Rys.
Adres: 63-640 Bralin, ul. Rynek 3.	
ELEWACJA ZACHODNIA I PŁD.	
autor- arch. budowniczy M. Wilaszek	
NR UPR. PROJ. nr 5777/61	
autor konstr. proj. bud. Krzysztof Janikowski	
NR UPR. PROJ. BN-10.9/29/79	
spr. arch. mgr inż. arch. Wojciech Izydorski	
NR UPR. PROJ. nr upr. 107/92/UW	
spr. konstr. inż. Aleksandra Walaszek	
NR UPR. PROJ. nr 85/D05/04	
opracował tech. Robert Skiba	
NR UPR. PROJ. WKP/0211/Z00K/06	

ELEWACJA WSCHODNIA
skala 1:100



PROINKO BIURO PROJEKTOWE "PROINKO" 63-600 KĘPNO ul. KOŚCIUSZKI 9 TEL. kom. 0601 774 527 TEL. (062) 782-30-47 e-mail: proinko@poczta.onet.pl	
Temat: Projekt schodów zewnętrznych oraz platformy dla niepełnosprawnych	Str. nr
Inwestor: Gmina Bralin.	Nr Rys.
Adres: 63-640 Bralin, ul. Rynek 3.	
ELEWACJA WSCHODNIA	
autor- arch. budowniczy M. Wilaszek	
NR UPR. PROJ. nr 5777/61	
autor konstr. proj. bud. Krzysztof Janikowski	
NR UPR. PROJ. BN-10.9/29/79	
spr. arch. mgr inż. arch. Wojciech Izydorski	
NR UPR. PROJ. nr upr. 107/92/UW	
spr. konstr. inż. Aleksandra Walaszek	
NR UPR. PROJ. nr 85/D05/04	
opracował tech. Robert Skiba	
NR UPR. PROJ. WKP/0211/Z00K/06	