PRZEKRÓJ A–A

skala 1:50

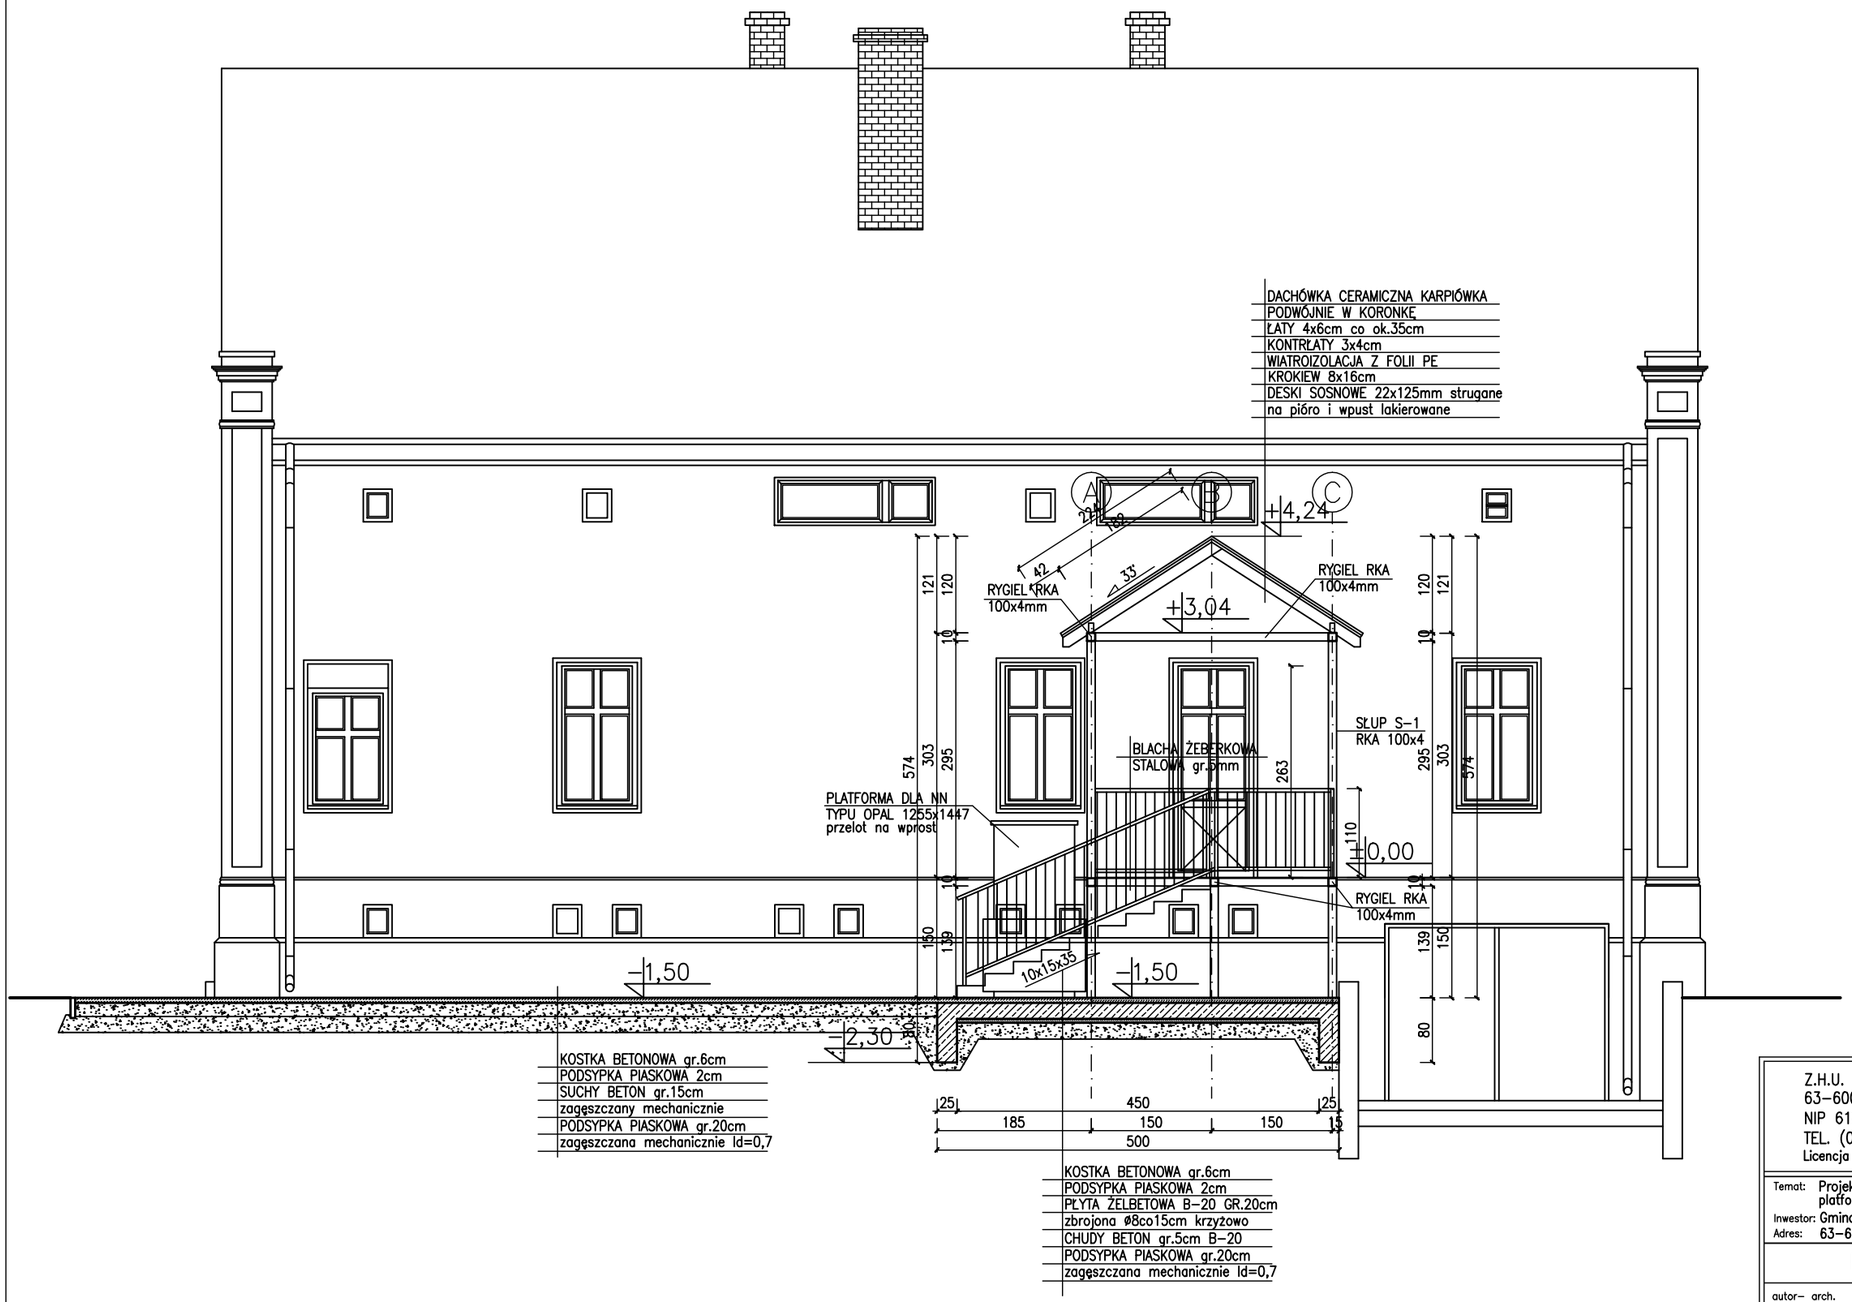

Z.H.U. USŁUGI PROJEKTOWE W BUDOWNICTWIE
63–600 KĘPNO ul. Bolesława Prusa 5
NIP 619–150–88–98
TEL. (062) 782–30–47
Licencja Autocad ser.347–82397284

Temat: Projekt schodów zewnętrznych oraz platformy dla niepełnosprawnych Inwestor: Gmina Bralin. Adres: 63-640 Bralin, ul. Rynek 3.		Str. nr Nr Rys.
PRZEKRÓJ A–A		DATA 12.2011 SKALA 1:50
autor– arch.	*budowniczy M.Wilaszek*	
NR UPR. PROJ.	*nr 5777/61*	
outor konstr.	*proj.bud.Krzysztof Janikowski*	
NR UPR. PROJ.	*BN–10.9/29/79*	
spr. arch.	*mgr inż.arch.Wojciech Izydorski*	
NR UPR. PROJ.	*nr upr. 107/92/UW*	
spr. konstr.	*inż. Aleksandra Walaszek*	
NR UPR. PROJ.	*nr 85/DOŚ/04*	
opracował	*tech. Robert Skiba*	
NR UPR. PROJ.	*WKP/0211/ZOOK/06*	