


RZUT FUNDAMENTÓW
skala 1:50

OZNACZENIA:

- FUNDAMENTY ISTNIEJĄCE
- FUNDAMENTY PROJEKTOWANE

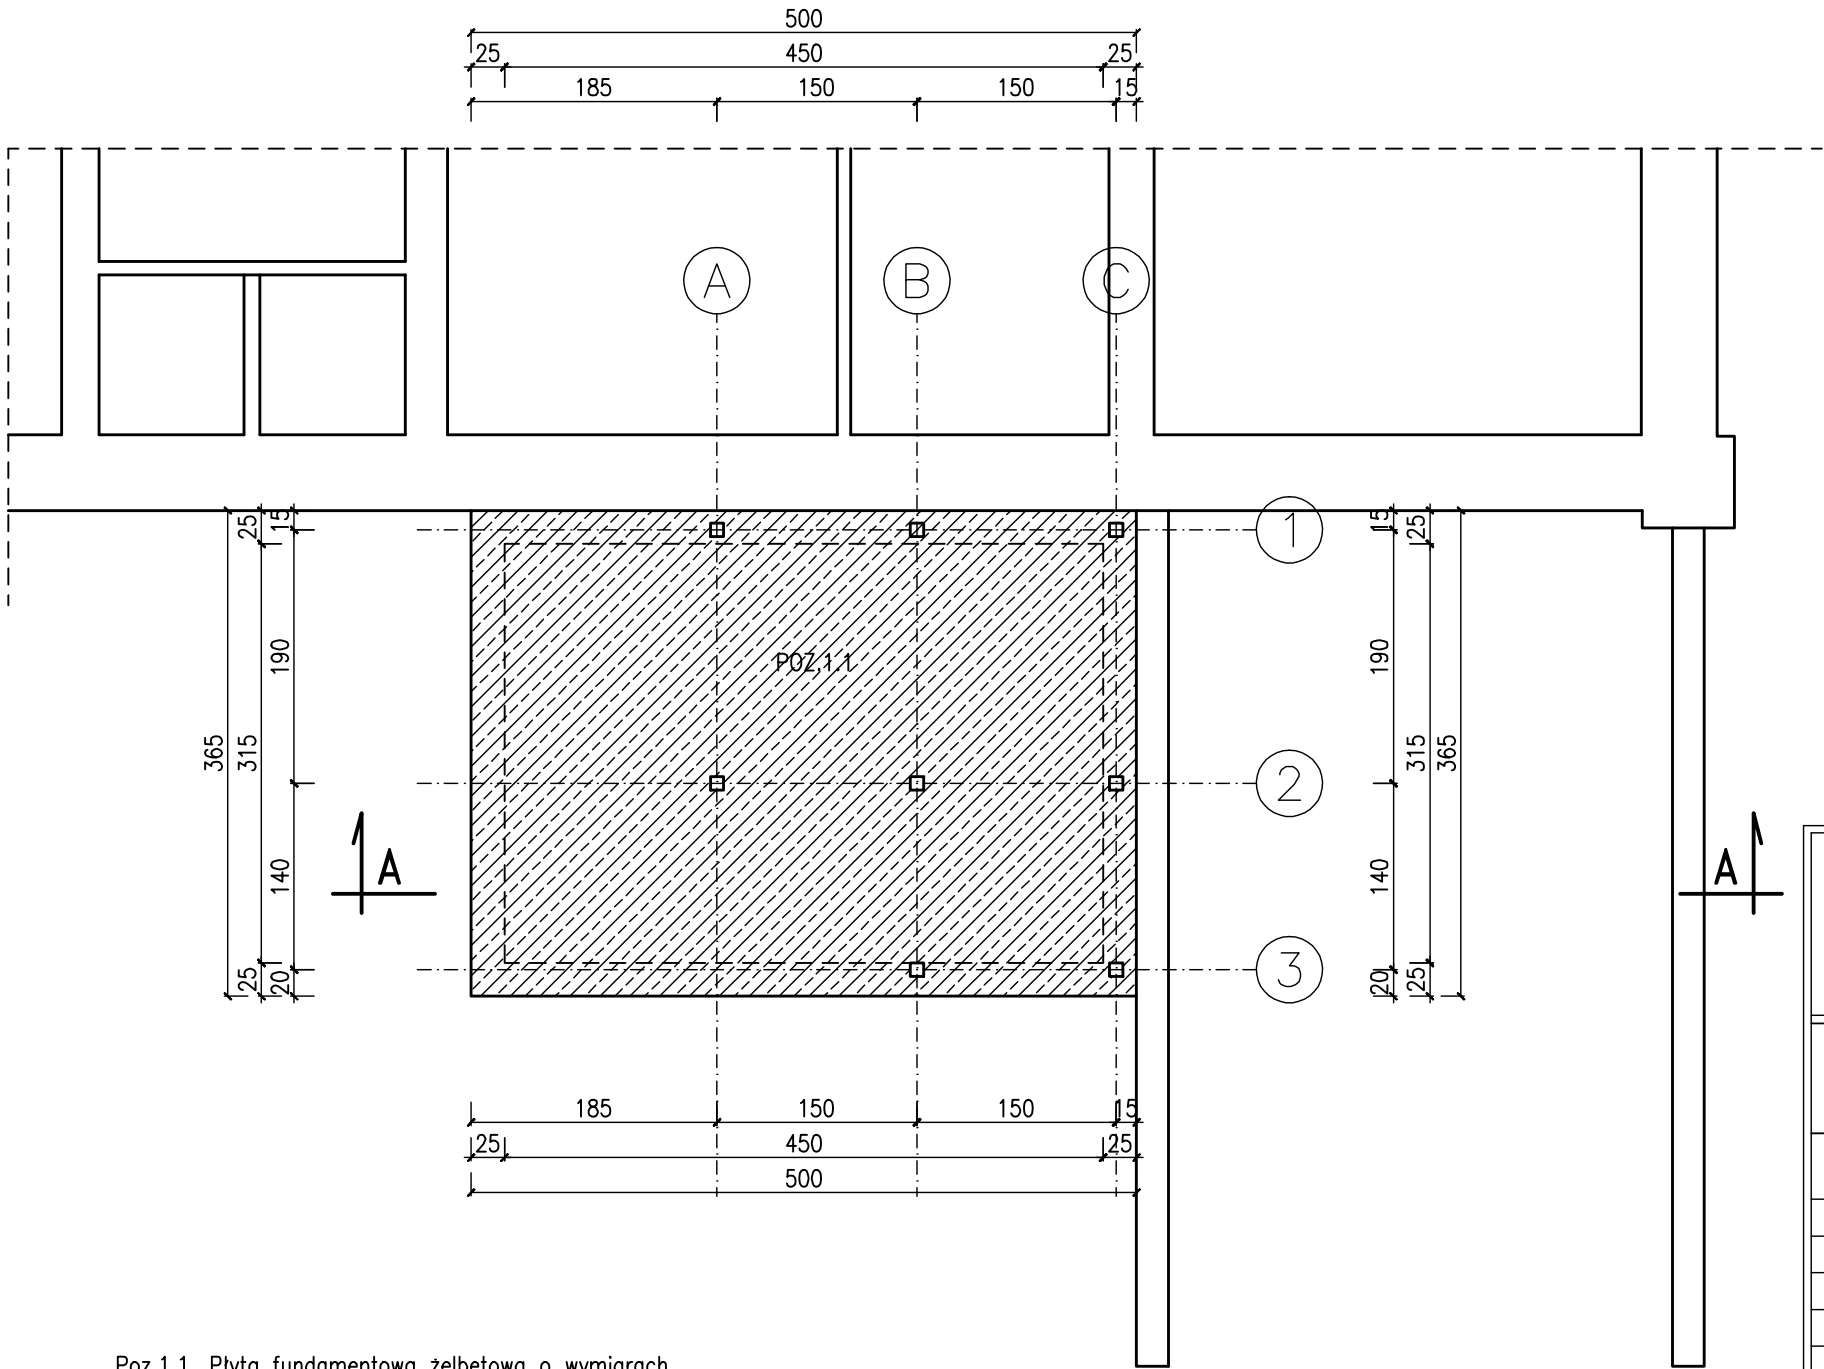

UWAGA!
Przed wylewaniem płyty fundamentowej żelbetowej pod platformę należy skontaktować się z producentem w celu ustalenia ostatecznych wymiarów płyty i usytuowania urządzenia

BETON B-20
STAL A-III 34GS

Poz.1.1. Płyta fundamentowa żelbetowa o wymiarach 20x365x500cm zbrojona dwukierunkowo prętami Ø8co15cm z stali A-III 34GS i betonu B-20 górą i dołem.

Z.H.U. USŁUGI PROJEKTOWE W BUDOWNICTWIE 63-600 KĘPNO ul. Bolesława Prusa 5 NIP 619-150-88-98 TEL. (062) 782-30-47 Licencja Autocad ser.347-82397284	
Temat: Projekt schodów zewnętrznych oraz platformy dla niepełnosprawnych Inwestor: Gmina Bralin. Adres: 63-640 Bralin, ul. Rynek 3.	Str. nr
	Nr Rys.
RZUT FUNDAMENTÓW	
DATA 12.2011 SKALA 1:50	
autor- arch.	budowniczy M.Wilaszek
NR UPR. PROJ.	nr 5777/61
autor konstr.	proj.bud.Krzysztof Janikowski
NR UPR. PROJ.	BN-10.9/29/79
spr. arch.	mgr inż.arch.Wojciech Izydorski
NR UPR. PROJ.	nr upr. 107/92/UW
spr. konstr.	inż. Aleksandra Walaszek
NR UPR. PROJ.	nr 85/DOS/04
opracował	tech. Robert Skiba
NR UPR. PROJ.	WKP/0211/ZOOK/06