



WIDOK DACHU skala 1:50

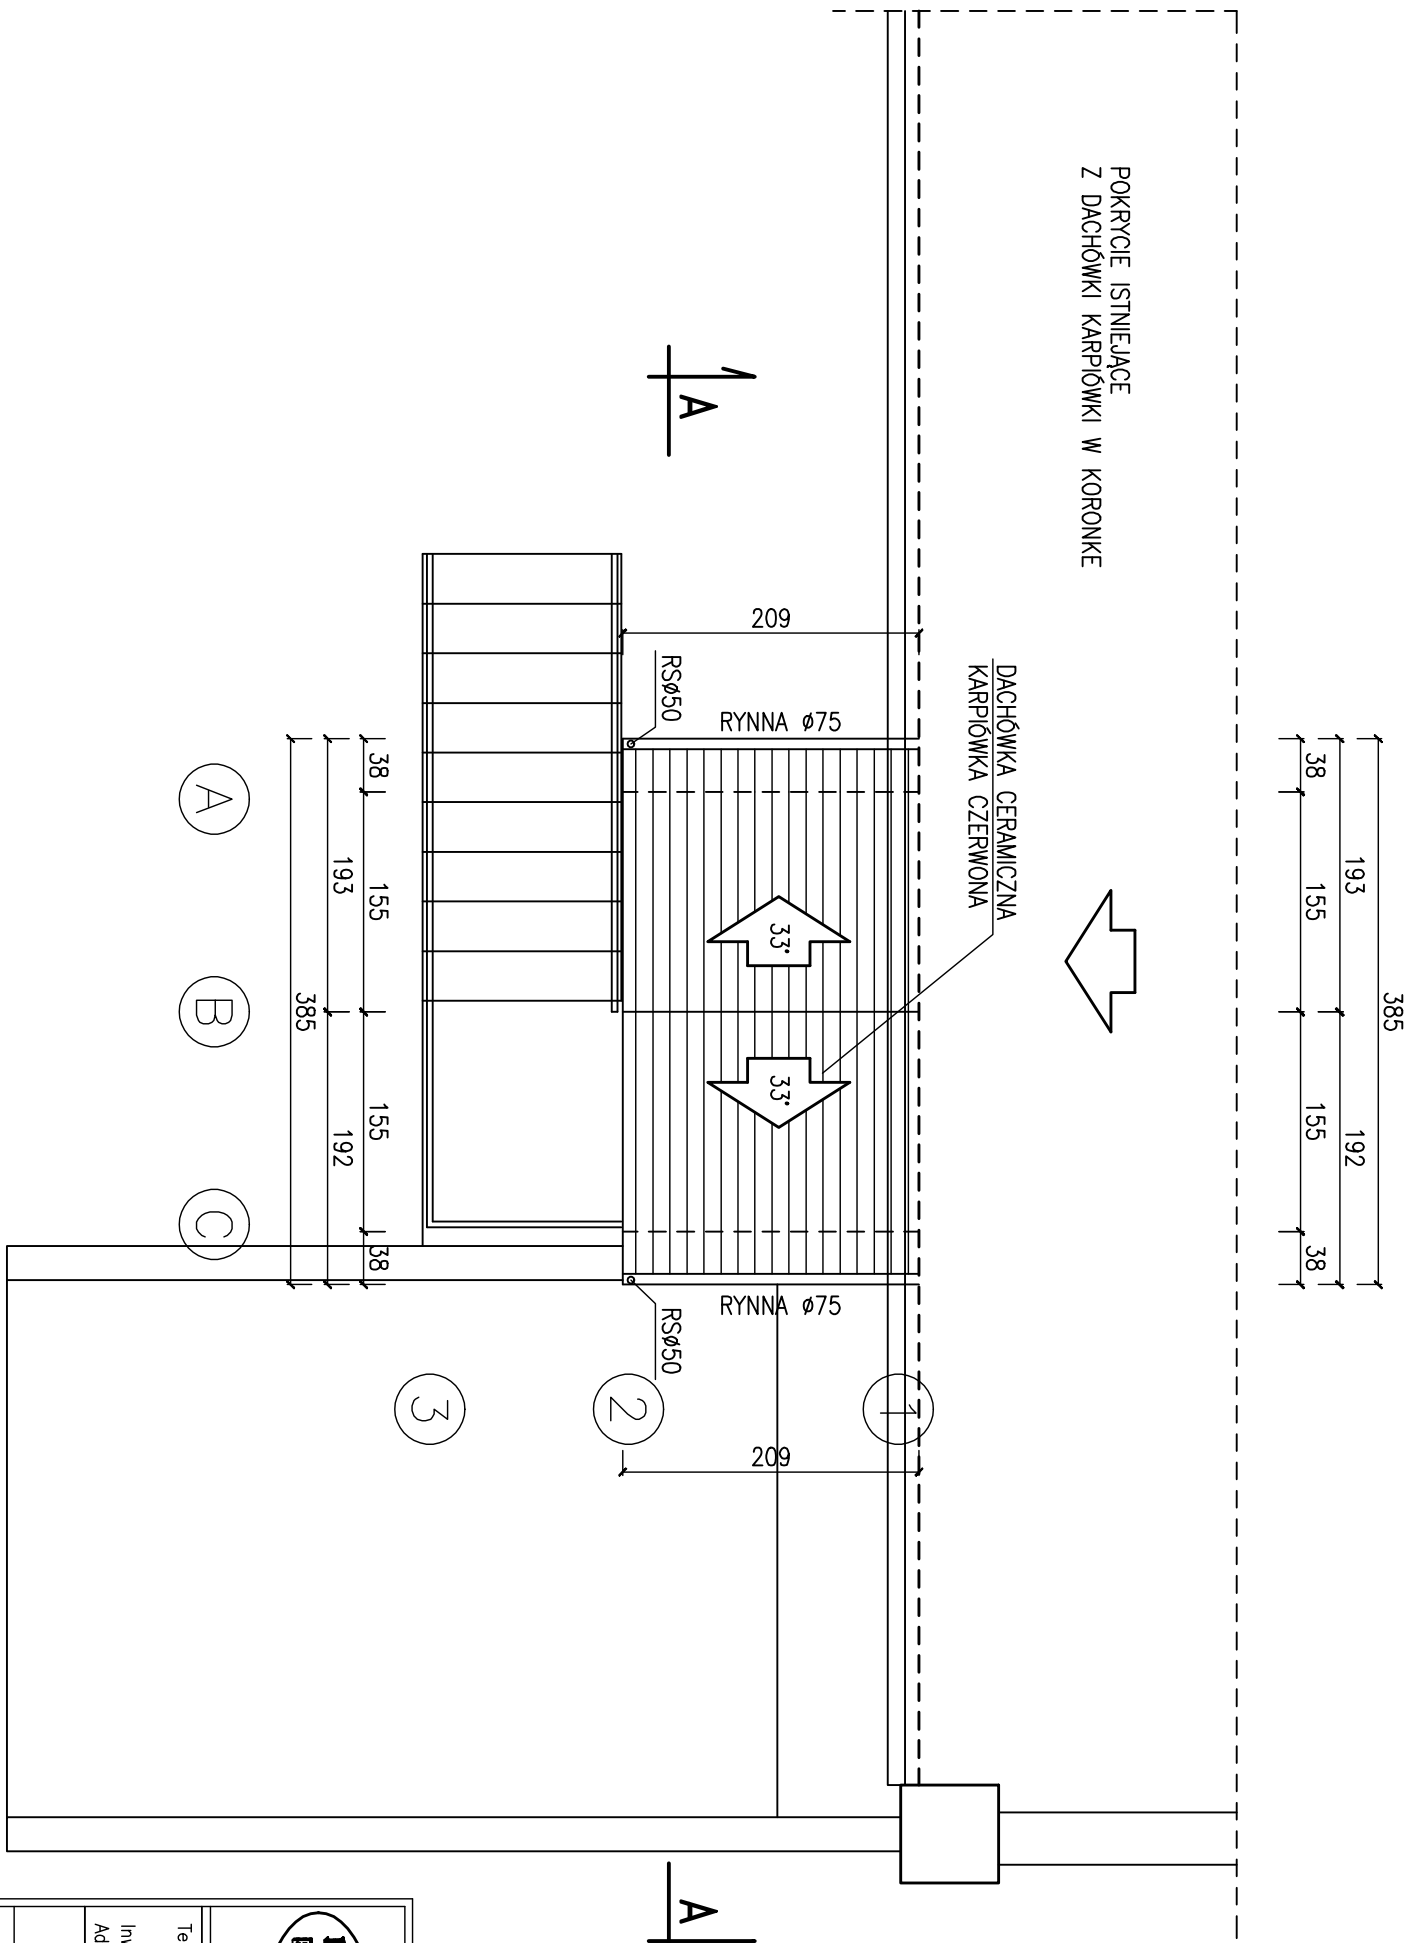

PROJINKO Biurowie Projektowe 63-600 Kępno, ul. Kosciuszki 9 TEL. kom. 0601 774 527 TEL. (062) 782-30-47 e-mail: projinko@poczta.onet.pl		Str. nr
Temat: Projekt schodów zewnętrznych oraz platformy dla niepełnosprawnych		Nr Rys.
Inwestor: Gmina Białin, ul. Rynek 3.		
WIDOK DACHU		DATA 12.2011 SKALA 1:50
autor - arch.	budowniczy M. Właszek	
Nr UPR. PROJ.	nr 5777/61	
autor konstr.	proj. bud. Krzysztof Janikowski	
Nr UPR. PROJ.	BN-10.9/29/79	
spr. arch.	mgr inż. arch. Wojciech Jagdorski	
Nr UPR. PROJ.	nr upr. 107/92/UW	
spr. konstr.	inż. Aleksandra Właszek	
Nr UPR. PROJ.	nr 85/D05/04	
opracował	tech. Robert Skiba	
Nr UPR. PROJ.	WKP/0211/200K/06	

RZUT WIĘŻBY DACHOWEJ skala 1:50

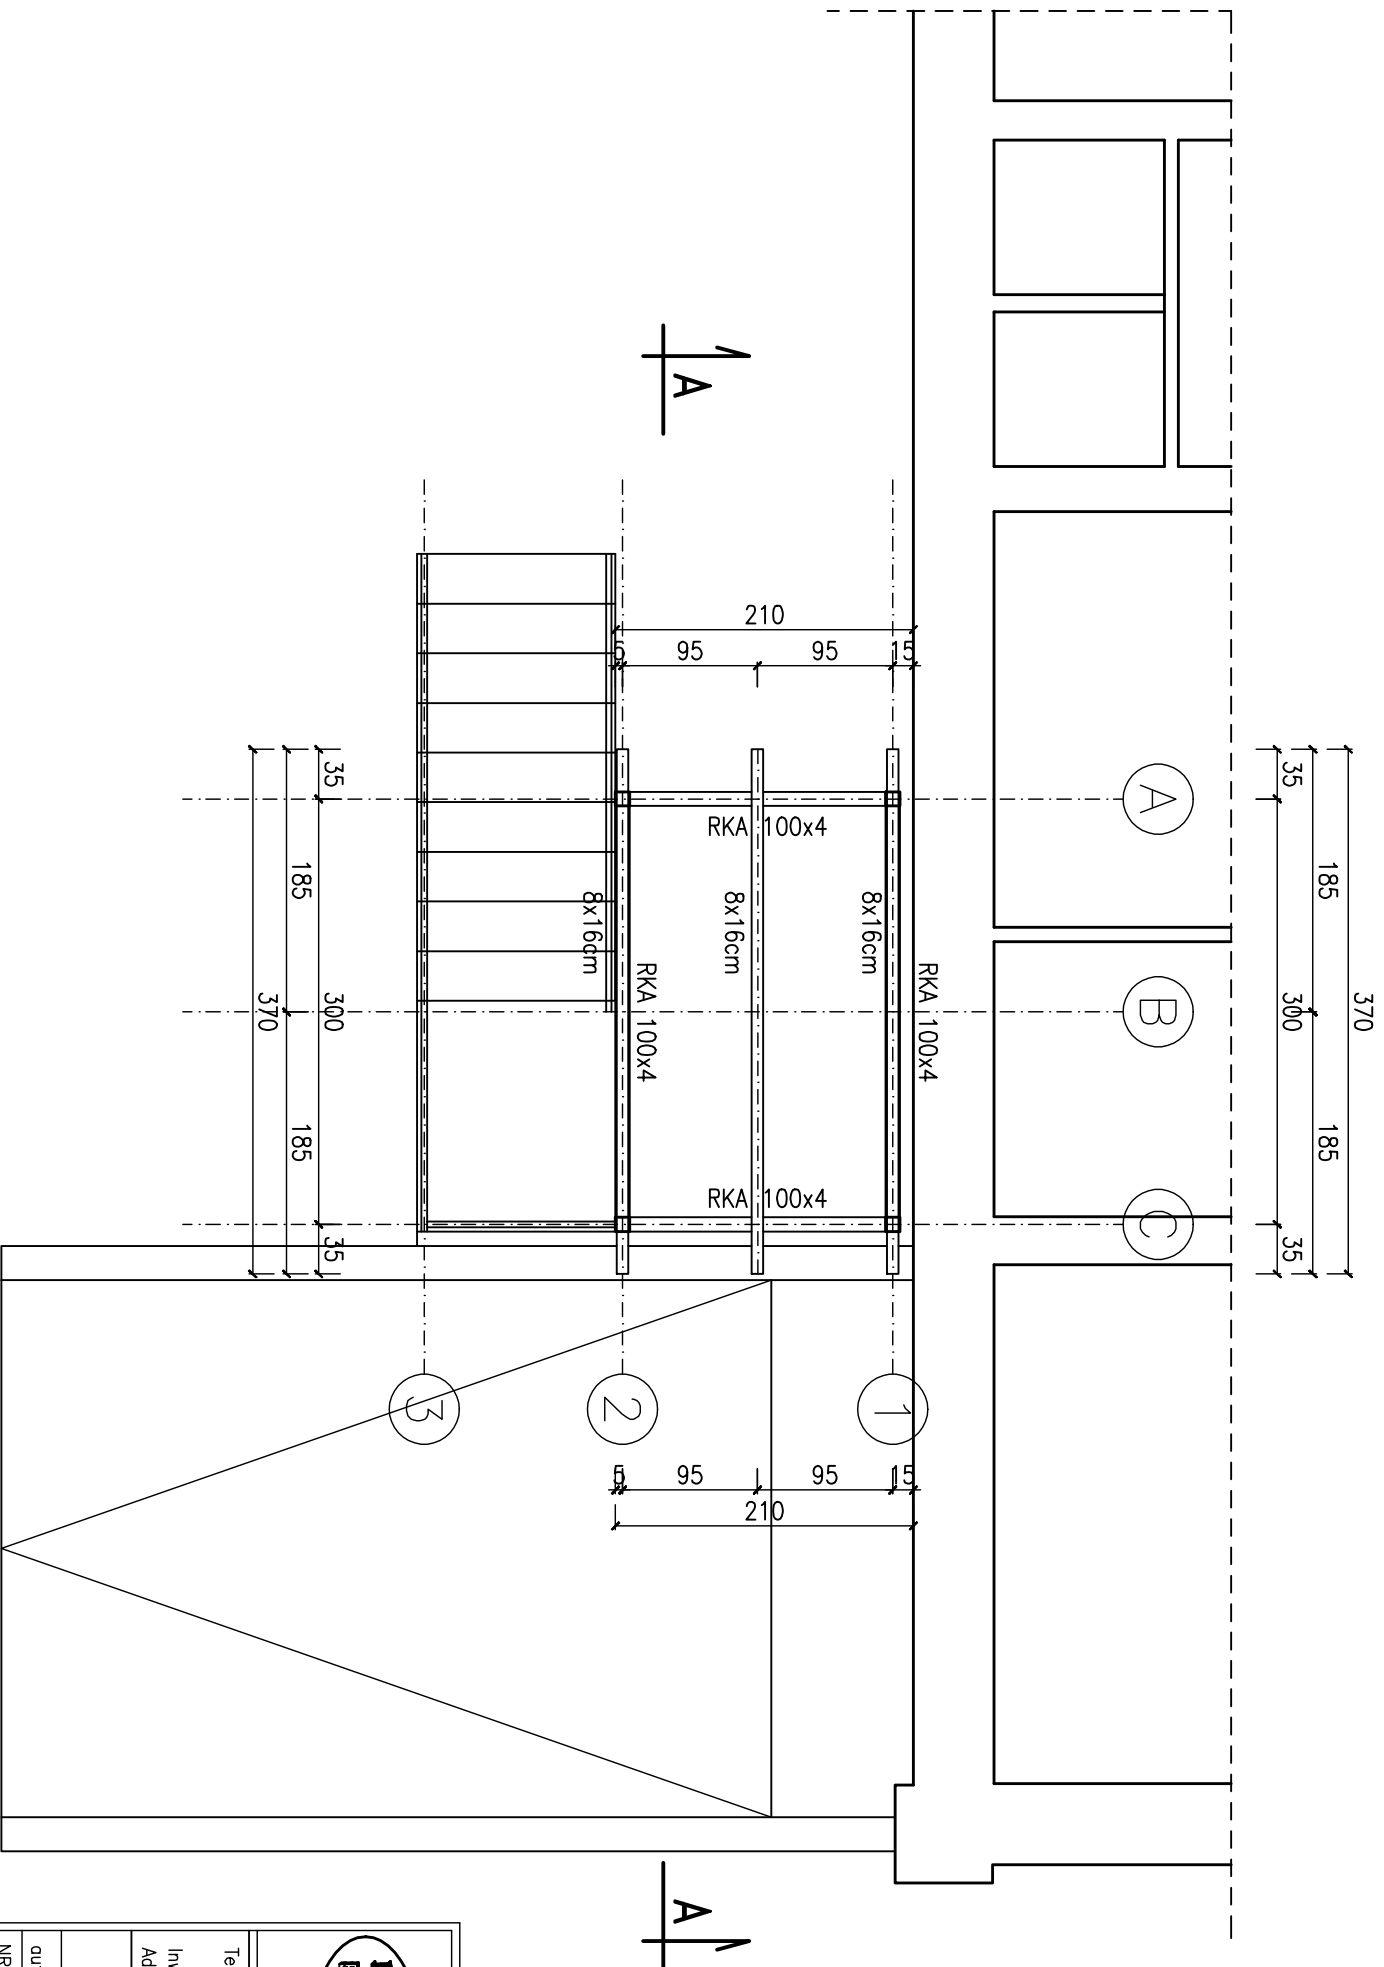

PROJINKO Biurowie Projektowe 63-600 Kępno, ul. Kosciuszki 9 TEL. kom. 0601 774 527 TEL. (062) 782-30-47 e-mail: projinko@poczta.onet.pl		Str. nr
Temat: Projekt schodów zewnętrznych oraz platformy dla niepełnosprawnych		Nr Rys.
Inwestor: Gmina Białin, ul. Rynek 3.		
RZUT WIĘŻBY DACHOWEJ		DATA 12.2011 SKALA 1:50
autor - arch.	budowniczy M. Właszek	
Nr UPR. PROJ.	nr 5777/61	
autor konstr.	proj. bud. Krzysztof Janikowski	
Nr UPR. PROJ.	BN-10.9/29/79	
spr. arch.	mgr inż. arch. Wojciech Jagdorski	
Nr UPR. PROJ.	nr upr. 107/92/UW	
spr. konstr.	inż. Aleksandra Właszek	
Nr UPR. PROJ.	nr 85/D05/04	
opracował	tech. Robert Skiba	
Nr UPR. PROJ.	WKP/0211/200K/06	