



Wieniec W-2 szt.1
Skala widoku 1:50

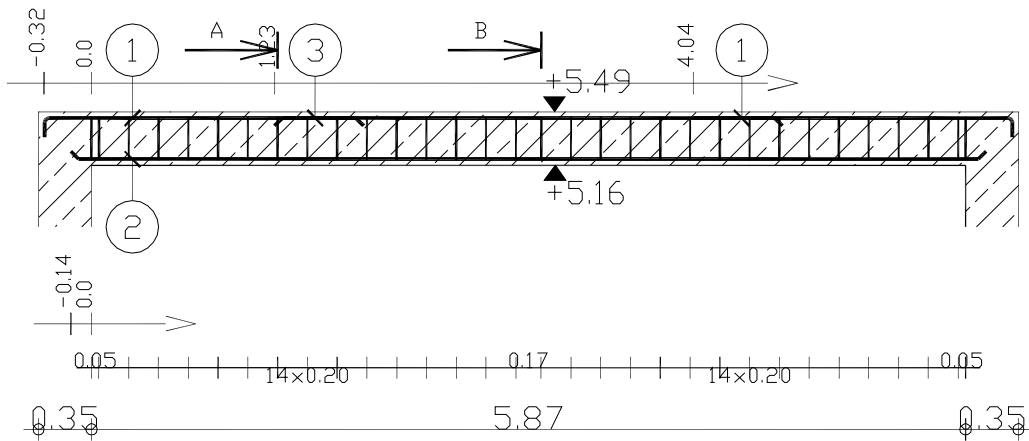


Poz.	Zbrojenie	Kształt	Stal
①	2*2Ø12 l=2.26		A-III
②	2Ø12 l=6.15		A-III
③	2Ø12 l=3.41		A-I
④	30Ø6 l=1.05		A-I

Stal A-III (A-III (34GS)) = 18.9 kg
Stal A-I (A-I (PB240)) = 14.7 kg
Otulina 3 cm B25

PRZEKROJ
A-A
skal 1:10

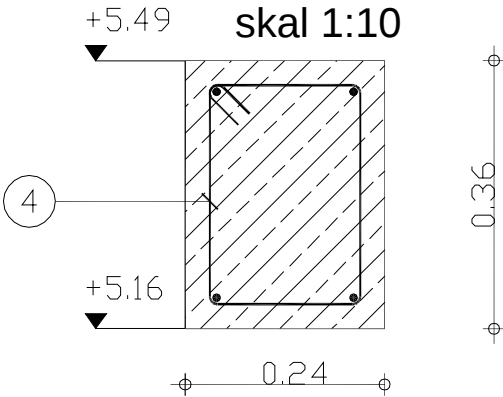

PRZEKROJ
B-B
skal 1:10

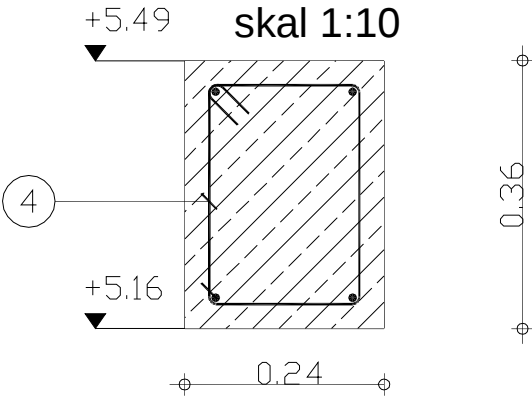

Pracownia Projektowa
arch. Mirosław GUDRA

adres: Siemionka 1
63-620 Trzcinica
tel.691236234,
email archituz@op.pl

Tytuł projektu:

**"Rozbudowa domu ludowego
o pomieszczenia świetlicy
oraz garaż dla OSP"**

Adres Inwestycji:
Tabor Wielki
dz. nr.ew.29/5
63-640 Bralin

Nazwa rysunku:

**wieniec W-2
ZAMIENNY**


Status projektu:

projekt budowlany

projektant architektury: mgr inż.arch. Mirosław Gudra	
nr upr.: 52/09/DOIA	
projektant konstrukcji: tech. bud. Stefan Drózd	
nr upr.: 78/69	

Data: 03-2013	Skala rysunku: 1:50 1:10	Nr rys./Str.
-------------------------	--	--------------


Wieniec W-1 szt.2
Skala widoku 1:50

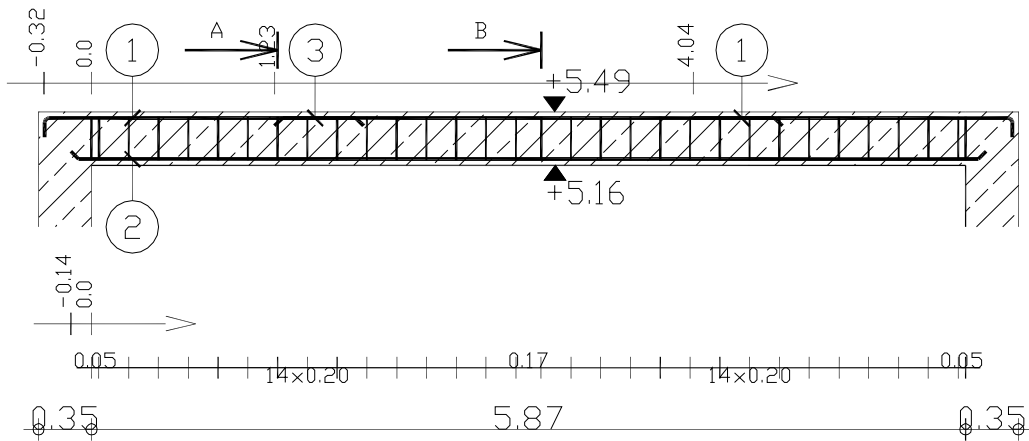


Poz.	Zbrojenie	Kształt	Stal
①	2*2φ12 l=2.26		A-III
②	2φ12 l=6.15		A-III
③	2φ12 l=3.41		A-I
④	30φ6 l=1.05		A-I

Stal A-III (A-III (34GS)) = 18.9 kg
Stal A-I (A-I (PB240)) = 14.7 kg
Otulina 3 cm B25

PRZEKROJ
A-A
skal 1:10

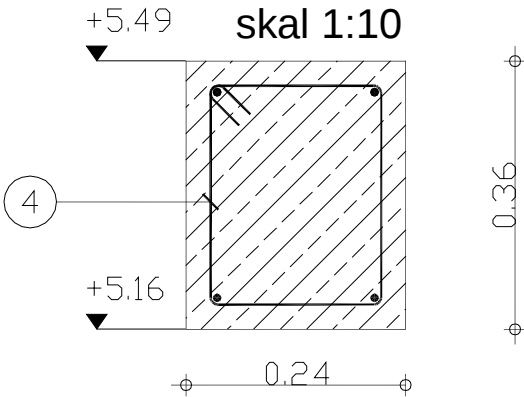


PRZEKROJ
B-B
skal 1:10

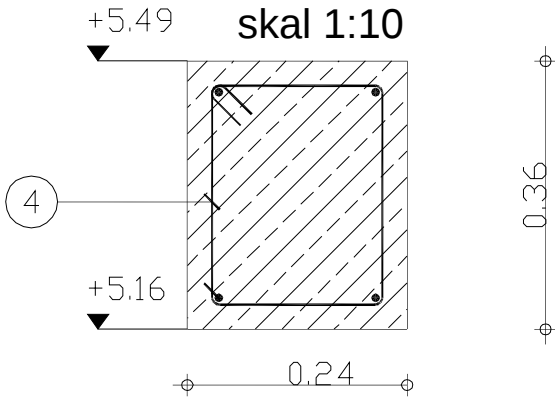



Pracownia Projektowa arch. Mirosław GUDRA adres: Siemionka 1 63-620 Trzcinica tel.691236234, email archituz@op.pl		
Tytuł projektu: "Rozbudowa domu ludowego o pomieszczenia świetlicy oraz garaż dla OSP" Adres Inwestycji: Tabor Wielki dz. nr.ew.29/5 63-640 Bralin		
Nazwa rysunku: wieniec W-1 ZAMIENNY		
Status projektu: projekt budowlany		
projektant architektury: mgr inż.arch. Mirosław Gudra		
nr upr.: 52/09/DOIA		
projektant konstrukcji: tech. bud. Stefan Drózd		
nr upr.: 78/69		
Data: 03-2013	Skala rysunku: 1:50 1:10	Nr rys./Str.

PODCIAG PŻ-1

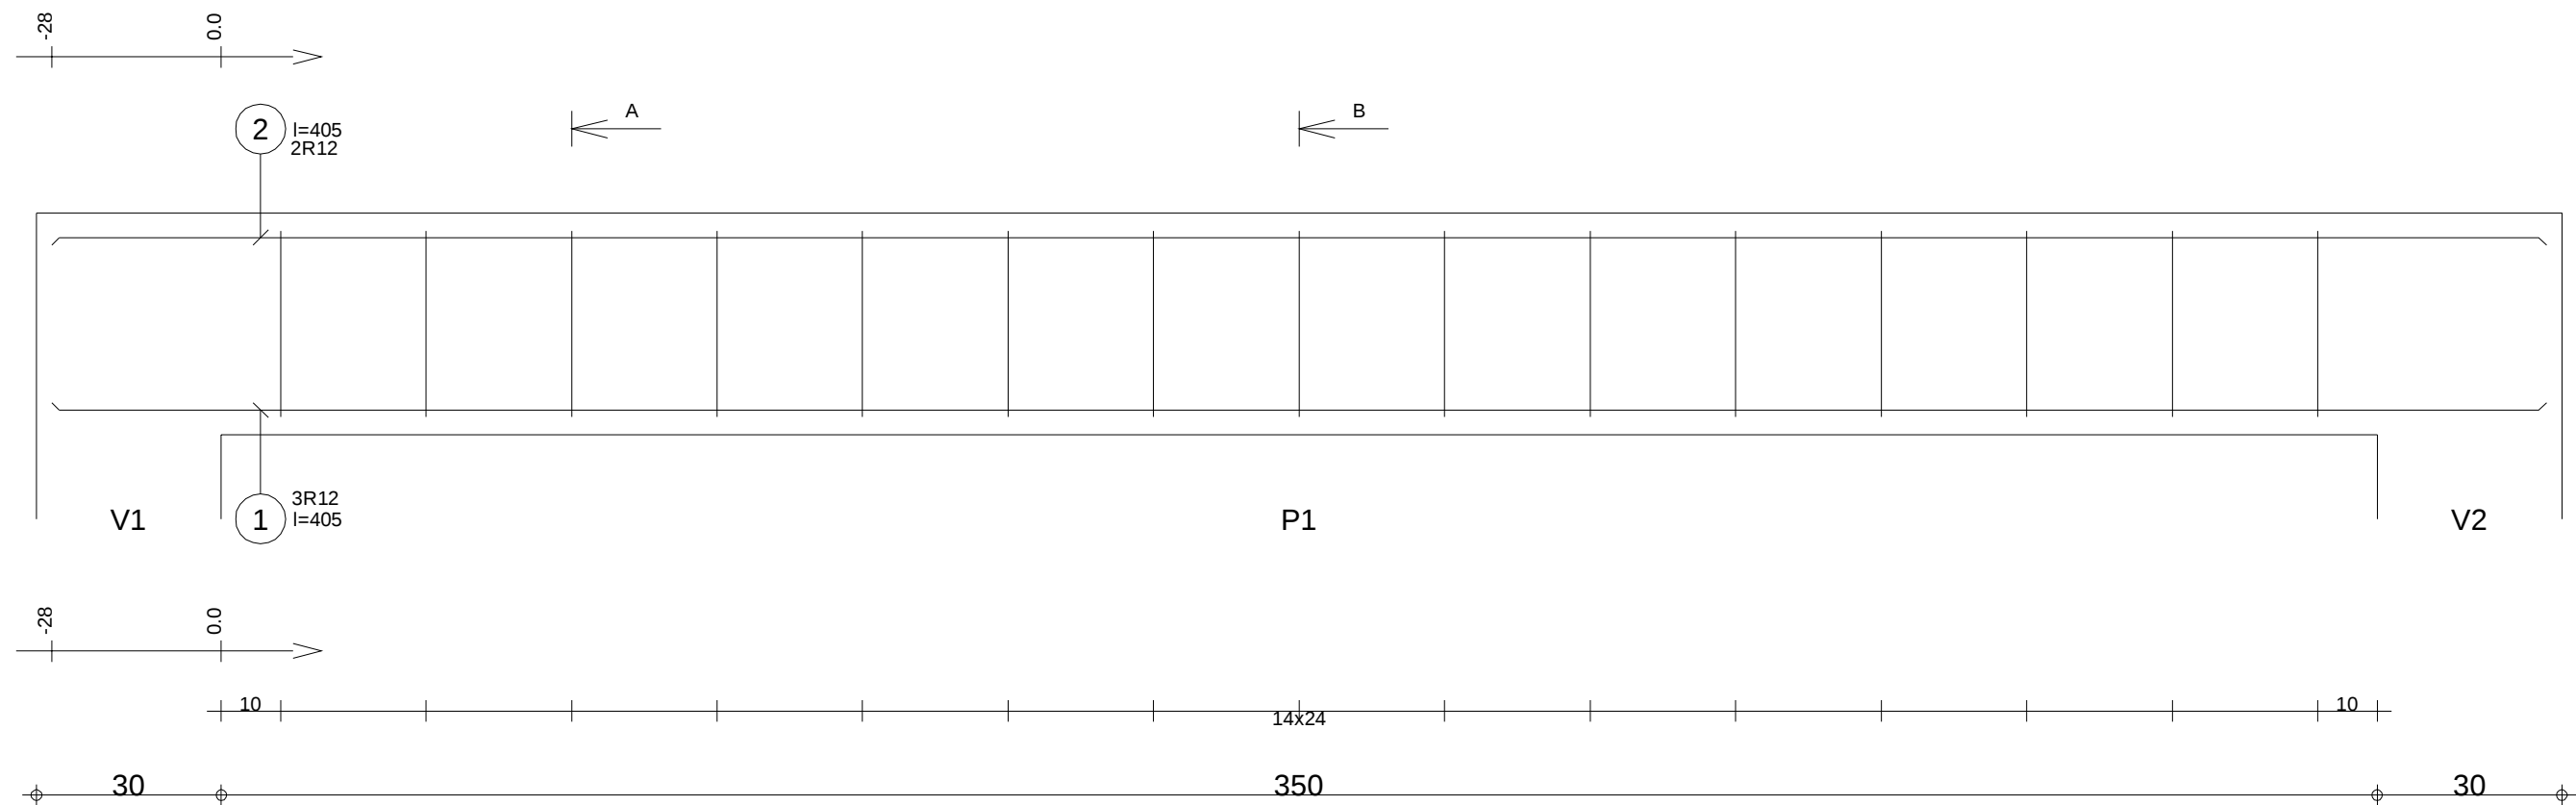

A-A

B-B

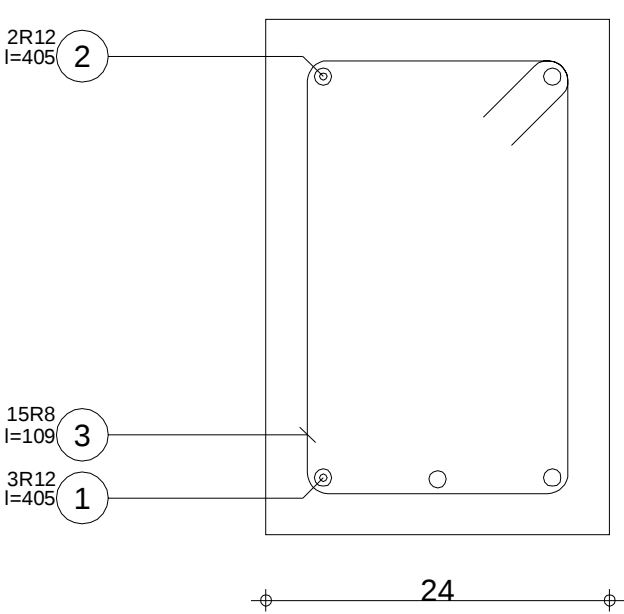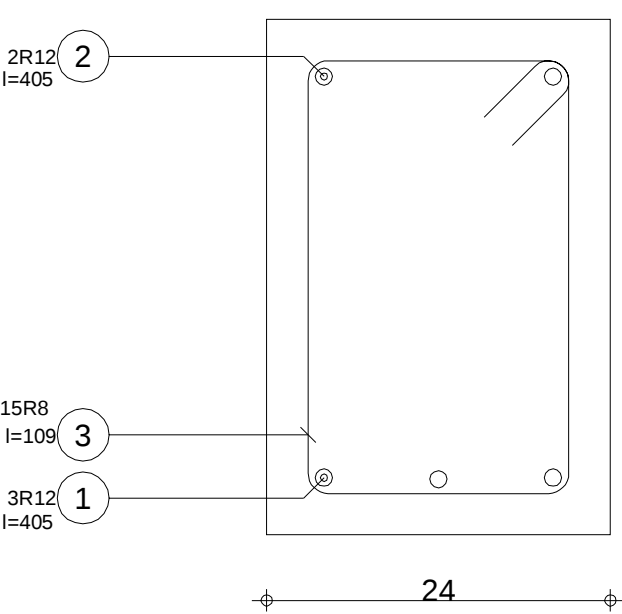

Poz.	Zbrojenie		Kod	Kształt	Stal
①	3R12	l=405	00	405	A-IIIIN(RB500)
②	2R12	l=405	00	405	A-IIIIN(RB500)
③	15R18	l=109	31	18	A-I (St3SX)

Pracownia Projektowa
arch. Mirosław GUDRA

adres: Siemionka 1
63-620 Trzcinica
tel.691236234,
email archituz@op.pl

Tytuł projektu:

**"Rozbudowa domu ludowego
o pomieszczenia świetlicy
oraz garaż dla OSP"**

Adres Inwestycji:

Tabor Wielki
dz. nr.ew.29/5
63-640 Bralin

Nazwa rysunku:

**podciąg PŻ-1
ZAMIENNY**

Status projektu:

projekt budowlany

projektant architektury: mgr inż.arch. Mirosław Gudra		
nr upr.: 52/09/DOIA		
projektant konstrukcji: tech. bud. Stefan Drózd		
nr upr.: 78/69		

Data:	Skala rysunku:	Nr rys./Str.
03-2013	1:50 1:10	