

Z At. 6a

MAPA SYTUACYJNO-WYSOKOŚCIOWA

Z INWENTARYZACJĄ POWYKONAWCZĄ PRZEBUDOWY

BOISKA SPORTOWEGO

1:1000

BOISKO SPORTOWE
LUX "SOKOL"
BRALIN

Lokalizacja obiektu budowlanego pod względem sytuacyjnym jest zgodna
z projektem – Decyzja Nr ABiRP-7352/415/09 z dnia 25.09.2009r.

Woj. wielkopolskie
Pow. kępiński
Gm. Bralin
Obręb Bralin dz. 786

GEOMOS

Maciej Moska
63-600 Kępno, ul. Estkowskiego 9
kom. 668-057-057
Regon 300339373
NIP 619-186-87-57

sekcja 454.134.041, 043
Nr zlec. 90/2011
Nr zgl. 2137/2011
KERG 2098-65/2011

GEODETA UPRAWNIONY
Świad. Głównego Geodety Kraju
Nr 20325

mgr inż. Maciej Moska

STAROSTWO POWIATOWE W KĘPNIE
WYDZ. GEOD., KART., KATASTRU I GOSP. NIERUCH.
POW. OŚRODEK DOKUMENT. GEOD. I KART.

Wyeksponowane na niniejszej mapie
obiekty budowlane zostały zinwentaryzowane,
a dokumenty powstałe w wyniku inwentaryzacji
przyjęto do państwowego zasobu geodezyjnego


i kartograficznego w dniu 21.10.2011


i zaewidencjonowano pod nr 2098-65/11

Kępno, dn. 21.10.2011

(imię i nazwisko, podpis, data, służbowe)

Grażyna...

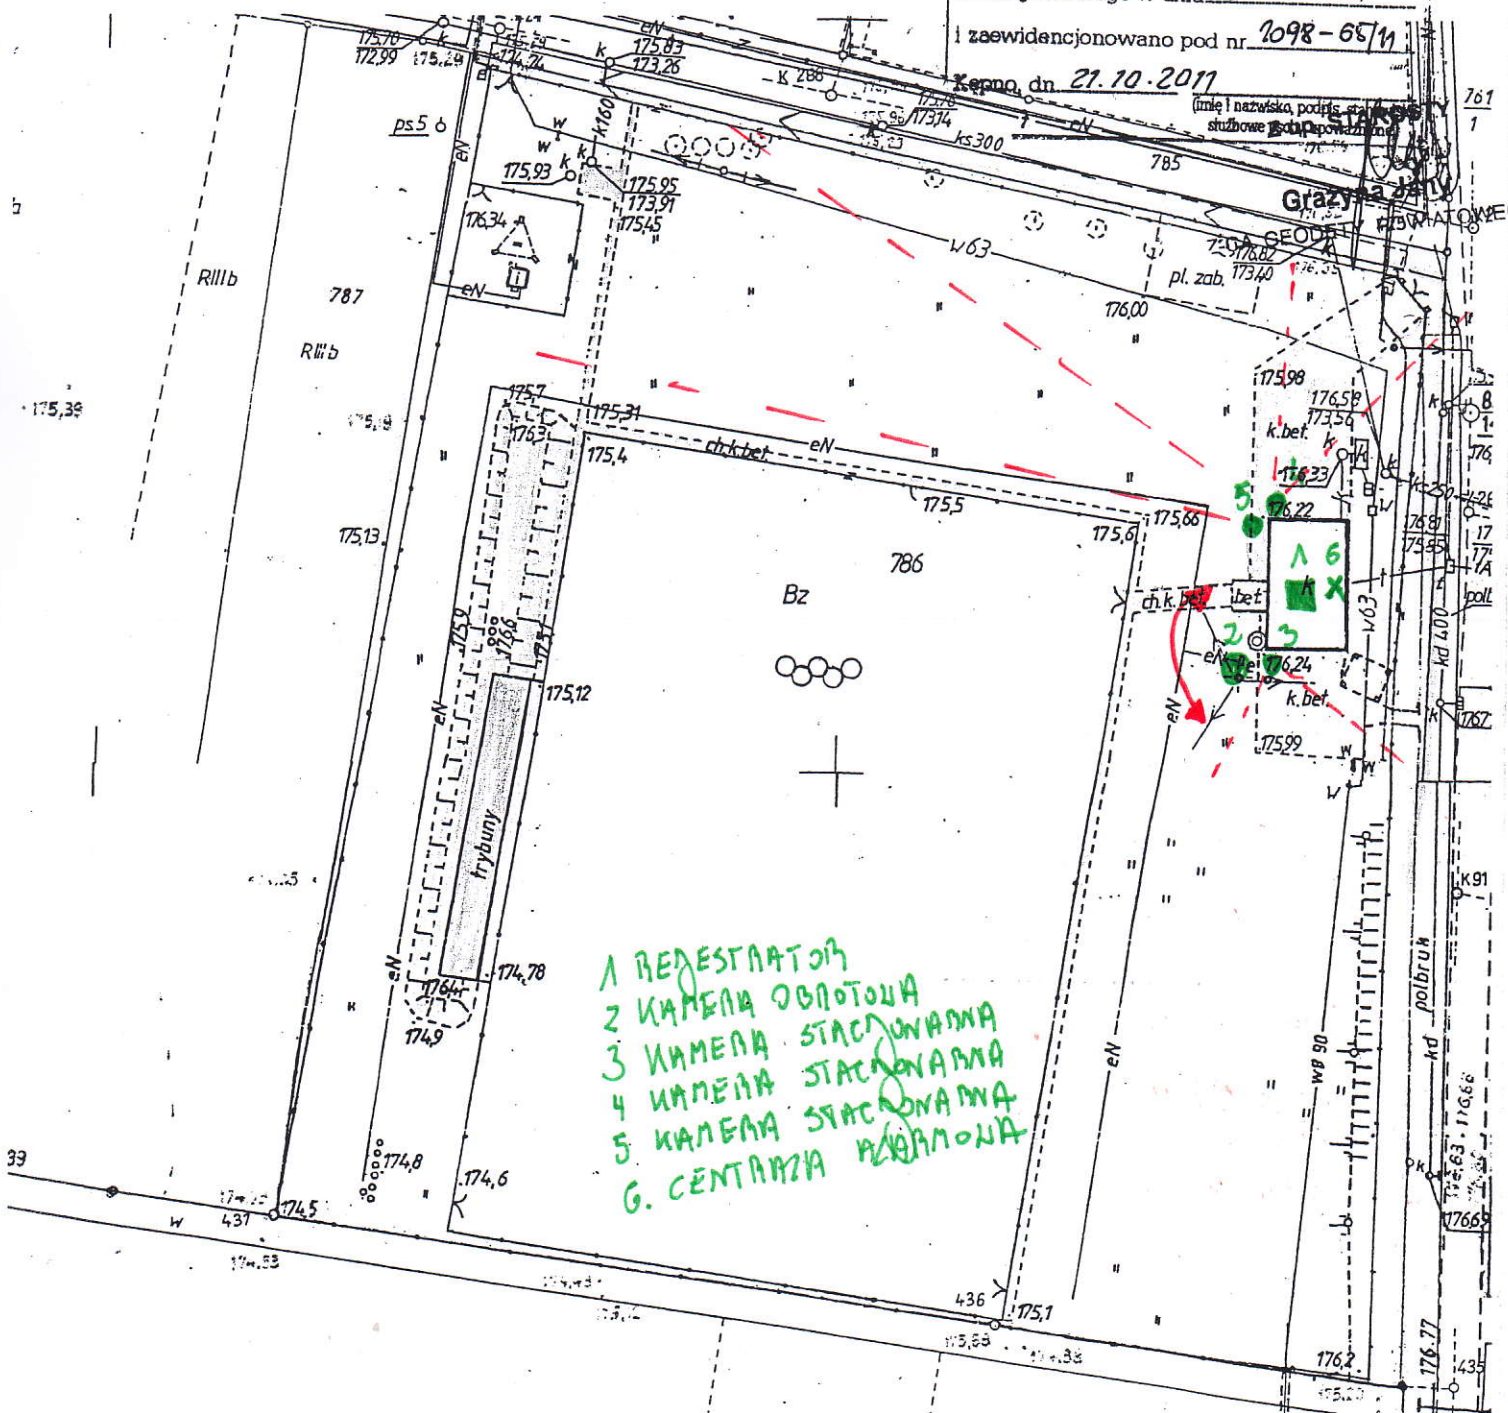

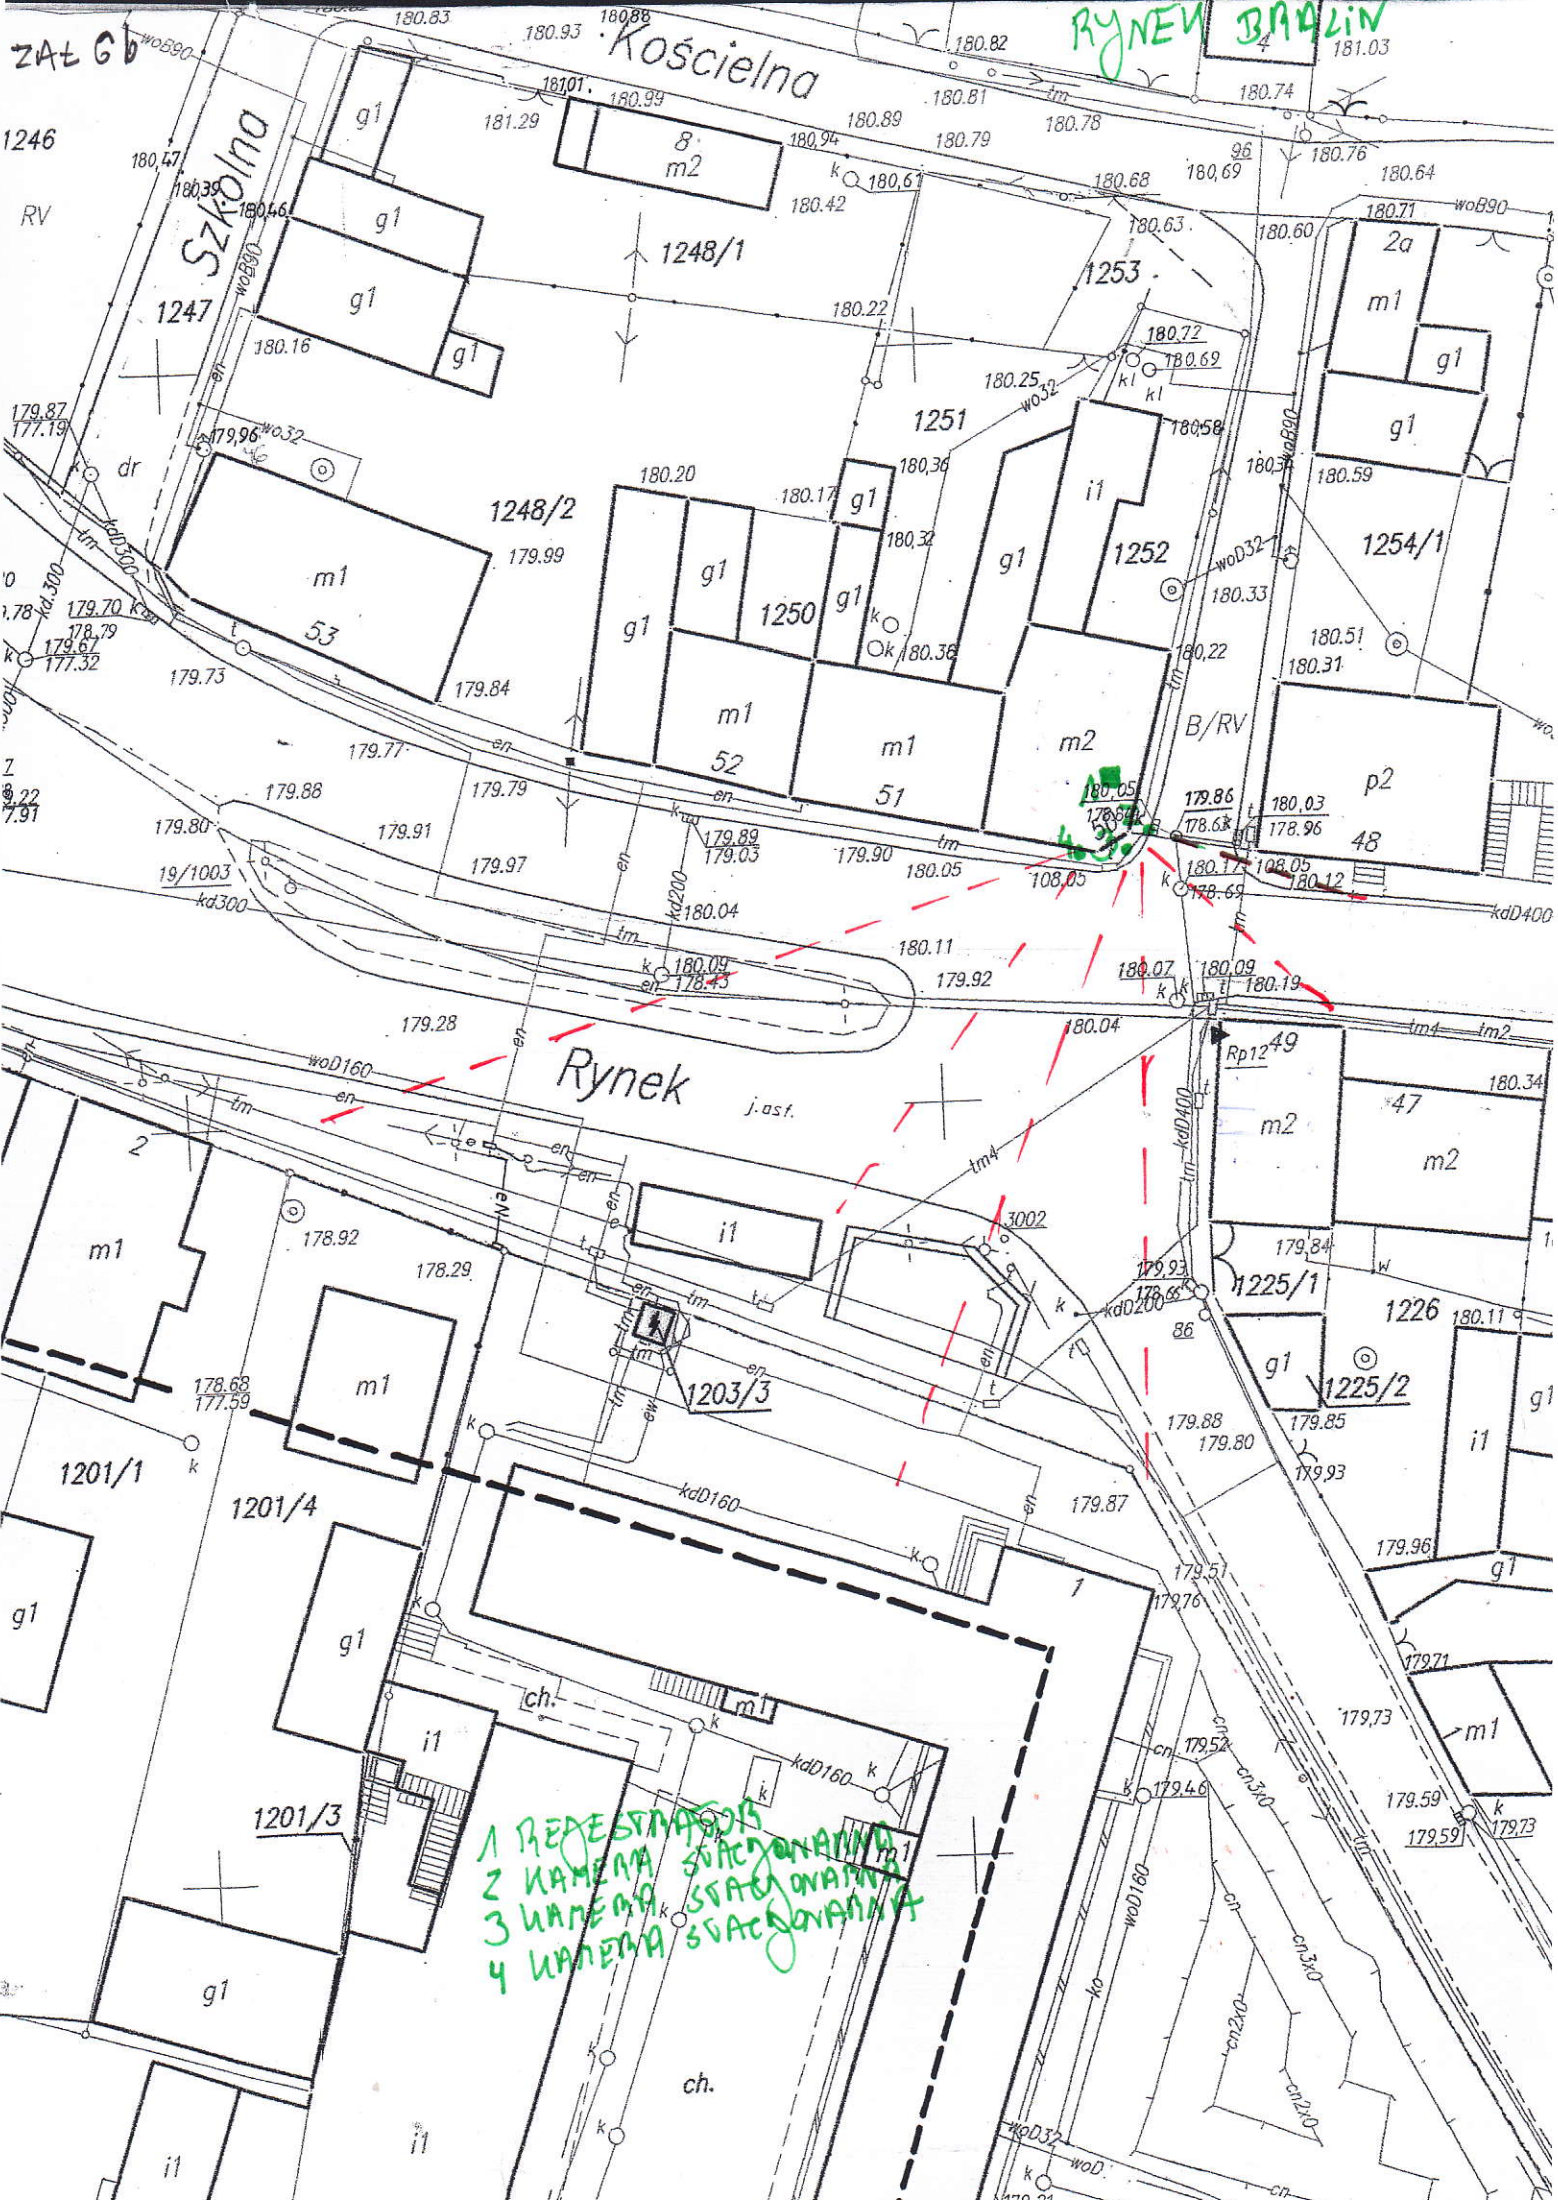

ZAL Gb

RYNEK BRALIN

Kościelna

Szkolna

Rynek

1 REPERSTRACJA
2 KAMENIA STACJONARNA
3 KAMENIA STACJONARNA
4 KAMENIA STACJONARNA



ZAT. GC

PRZESYŁ VIDEO

WAZA 3

WAZA 3

REGISTRACJA NPA

BOISKO
SPORTOWE
LKS "SOKOL"
BIALIN