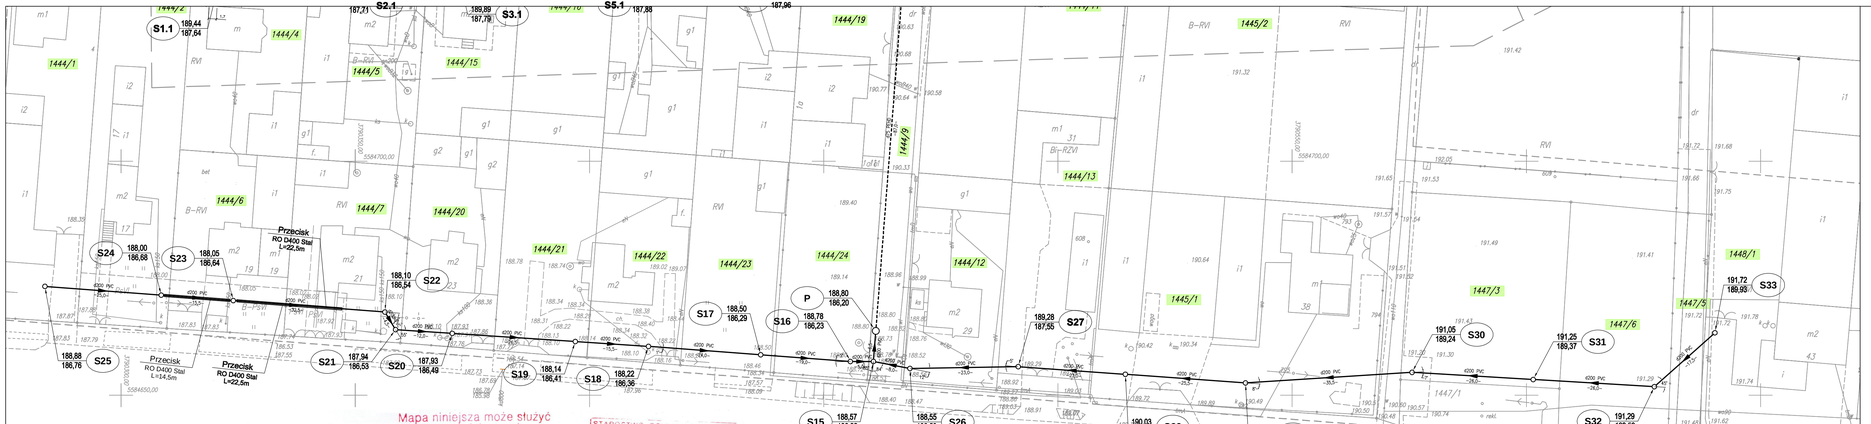

GEO—PROJEKT
POMIARY GEODEZYJNE I KARTOGRAFIA
Piotr Domagała
ul. Wrocławska 3/3, 63-600 Kępno
tel./fax 062 / 78 200 58, 0508 266 180
NIP 618-153-58-85, Regon 250725809
GEODETA UPRAWNIONY
Świad. Geodety Uprawn. Nr 3078
Piotr Domagała

Mapa niniejsza może służyć do celów projektowych

Ochronie podlegają znaki geodezyjne

Nie wyklucza się istnienia w terenie innych nie wykazanych na niniejszej mapie urządzeń podziemnych, które nie były zgłoszone do inwentaryzacji lub o których brak jest informacji w instytucjach branżowych.

STAROSTWO POWIATOWE w KĘPNIE
WYDZ. GEOD., KARTY, KATASTRU i GOSP. NIERUCH.
POW. OBRUCZOK DOKUMENT GEOD. i KART.
W obszarze opracowanym (ilość) dokonano aktualizacji treści mapy zasadniczej.
Dokumenty z pracami stanowiącymi przesłano do zasobu powiatowego w dniu 13.07.2014
i zaewidencjonowano pod nr. 2016.3310
Niniejsza mapa może służyć do celów projektowych.
Projektowane obiekty budowlane wymagające pozwolenia na budowę podlegają wytyczeniu i inwentaryzacji powykonawczej przez jednostki uprawnione do wykonywania prac geodezyjnych
Kępno, dn. 13.08.2014
Z upoważnienia STAROSTY
Mieczysław Królikowski
GEODETA POWIATOWY
Kierownik Wydziału

Punkt	X	Y
P	5584663.74	3790461.11
S15	5584657.22	3790460.60
S16	5584657.19	3790455.68
S17	5584658.63	3790436.55
S18	5584660.43	3790412.58
S19	5584661.47	3790396.97
S20	5584663.21	3790370.69
S21	5584664.01	3790358.59
S22	5584667.77	3790356.31
S23	5584670.22	3790323.95
S24	5584671.38	3790308.56

Punkt	X	Y
S25	5584673.26	3790283.72
S26	5584655.71	3790468.40
S27	5584656.11	3790491.52
S28	5584654.47	3790514.38
S29	5584652.64	3790540.04
S30	5584654.88	3790575.60
S31	5584653.36	3790601.46
S32	5584651.83	3790627.33
S33	5584663.33	3790640.25

LEGENDA:

- Projektowana grawitacyjna sieć kanalizacji sanitarnej
- Projektowana studnia kanalizacji sanitarnej – betonowa #1000
- Projektowana studnia kanalizacji sanitarnej – systemowa #425

Firma Usługowo-Handlowa „DAMAR"
Jacek Piech
58-500 Jelenia Góra, ul. Bolesława Prusa 2/4
tel. 075 64-32-995, tel. kom. 608 332 048, e-mail: jacek.piech@interia.pl

Obiekt:	Rozbudowa kanalizacji sanitarnej w Braśinie		
Adres:	ul. Kasztelańska i Kąpielska		
Inwestor:	Gmina Braśin		
Adres:	63 - 640 Braśin, ul. Rynek 3		
Nazwa rysunku:	Plan zagospodarowania terenu		
Projektant:	mgr inż. Przemysław Ciesielski	Uprawnienia nr:	
Nr rys.:	99/#02		
Sprawdzający:	mgr inż. Tomasz Ziemiński	Uprawnienia nr:	
Nr rys.:	5926/OUW		
Opracował:	Jacek Piech		
Branża:	sanitarna	Data:	1:500