
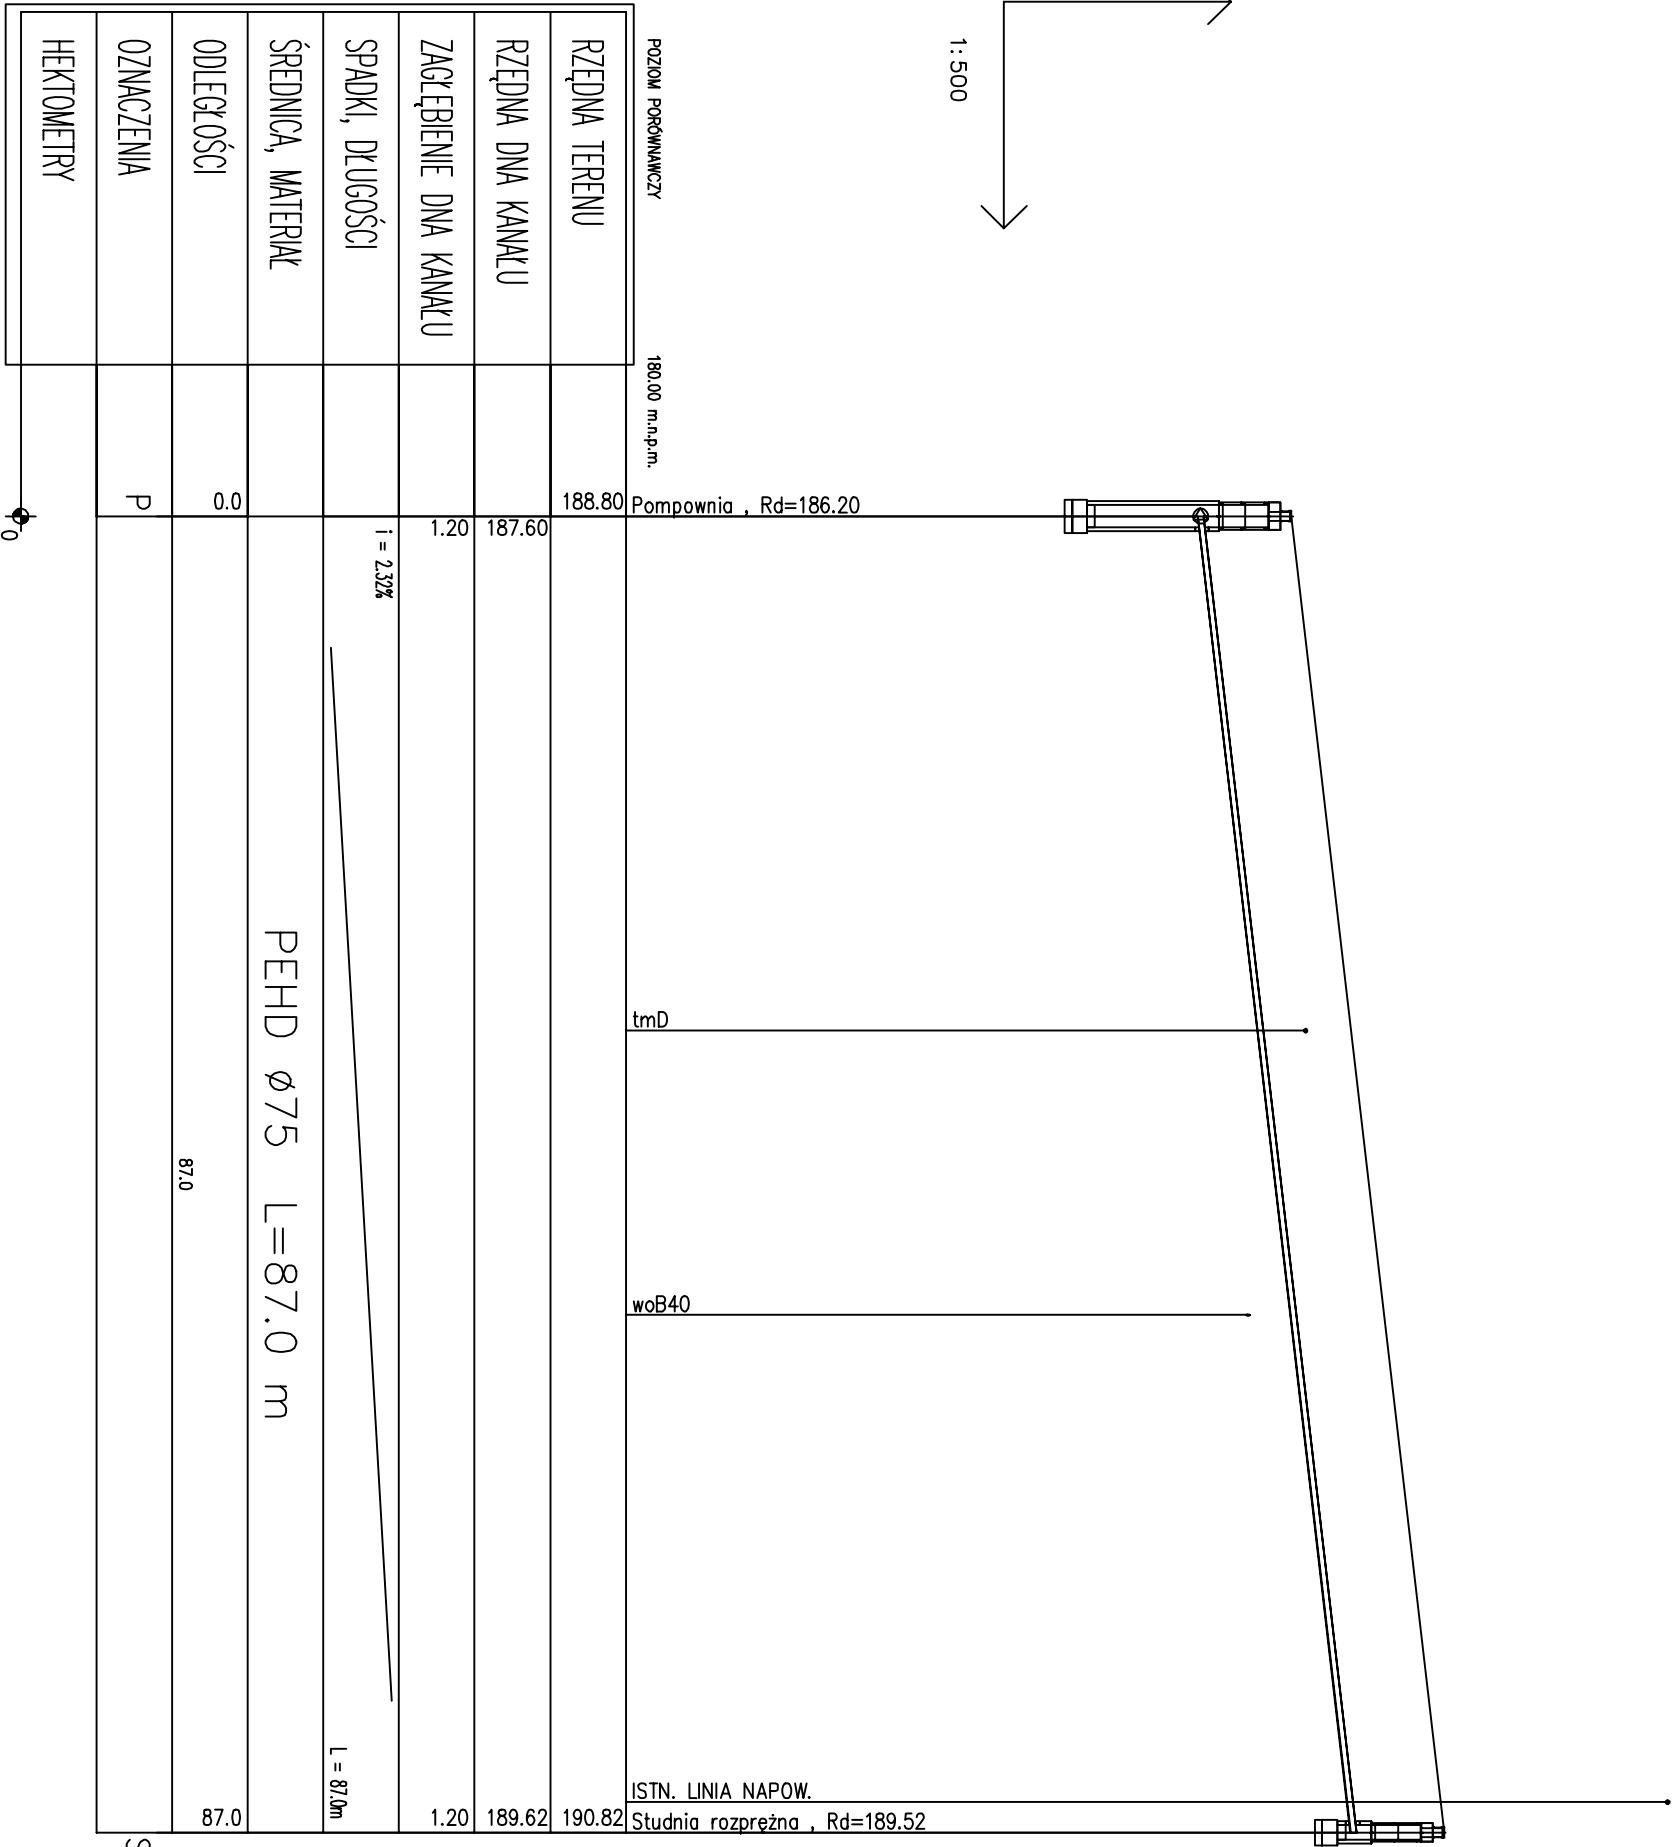


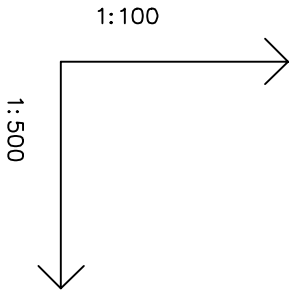

|                        |                        |
|------------------------|------------------------|
| POZIOM PORÓWNIACZY     | 180.00 m.n.p.m.        |
| RZĘDNA TERENU          | 188.80                 |
| RZĘDNA DŃA KANAŁU      | 187.60                 |
| ZAGŁĘBIENIE DŃA KANAŁU | 1.20                   |
| SPADKI, DŁUGOŚCI       | i = 2.32%<br>L = 87.0m |
| ŚREDNICA, MATERIAŁ     | PEHD Ø75 L=87.0 m      |
| ODLEGŁOŚCI             | 87.0                   |
| OZNACZENIA             | P                      |
| HEKTOMETRY             | SR                     |

|   |                                                                             |               |           |
|---|-----------------------------------------------------------------------------|---------------|-----------|
| <div>Firma Usługowo-Handlowa „DAMAR”<br/>Jacek Piech<br/>58-500 Jelenia Góra, ul. Bolesława Prusa 2/4<br/>tel. 075 64-32-985, tel. kom. 608 332 048, e-mail: jacek.piech@interia.pl</div> |                                                                             |               |           |
| Opiek:   | Rozbudowa kanalizacji sanitarnej w Bralinie<br>ul. Rzemieślnicza i Kępińska |               |           |
| Adres:   | Gmina Bralin<br>63 - 640 Bralin, ul. Rynek 3                                |               |           |
| Investor:   | Gmina Bralin                                                                |               |           |
| Adres:   | 63 - 640 Bralin, ul. Rynek 3                                                |               |           |
| Nazwa projektu:   | Profil podłużny rurociągu tłoczynego                                        |               |           |
| Projektant:   | mgr inż. Przemysław Cieński                                                 | Strona: 1 z 1 | Profil    |
| Nr upr.:   | 989/82                                                                      |               |           |
| Supervizor:   | mgr inż. Tomasz Ziemiński                                                   | Strona: 1 z 1 | Profil    |
| Nr upr.:   | 58301/DUW                                                                   |               |           |
| Opis:   | Jacek Piech                                                                 |               |           |
| Strona:   | sanitarna                                                                   |               | 1:100/500 |
| Data:   | sierpień 2011 r.                                                            | Nr p/c:       | 3         |