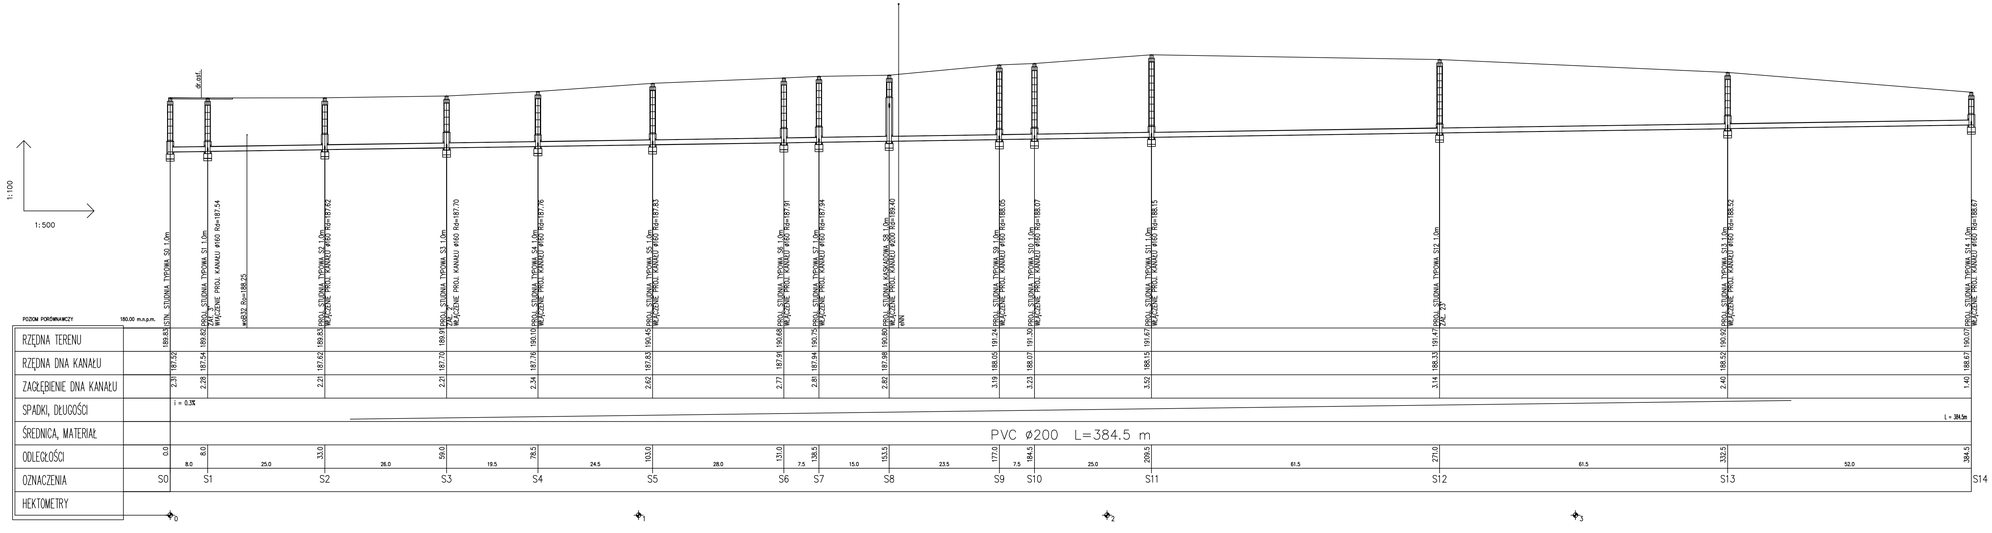

Firma Usługowo-Handlowa „DAMAR"
Jacek Piech
58-500 Jelenia Góra, ul. Bolesława Prusa 2/4
tel. 075 64-33-995, tel. kom. 608 332 048, e-mail: jacek.piech@interia.pl

Obiekt:	Rozbudowa kanalizacji sanitarnej w Bratnie
Adres:	ul. Kosmetalińska i Kąpielisko
Inwestor:	Gmina Bratin
Adres:	63 - 640 Bratin, ul. Rynek 3
Nazwa rysunku:	Profile podłużne kanalizacji sanitarnej
Projektant:	mgr inż. Przemysław Ciarfeki — Uprawnienia nr: 95/92
Sprawdzający:	mgr inż. Tomasz Ziemiński — Uprawnienia nr: 550/01/DUW
Opracował:	Jacek Piech
Podpis:	
Skala:	sanitarna — 1:100/500
Data:	