


POZIOM PORÓWNAWCZY


RZĘDNA TERENU	
RZĘDNA DNA KANAŁU	
ZACŁĘBIENIE DNA KANAŁU	
SPADKI, DŁUGOŚCI	
ŚREDNICA, MATERIAŁ	
ODLEGŁOŚCI	
OZNACZENIA	
HEKTOMETRY	

180.00 m.n.p.m.

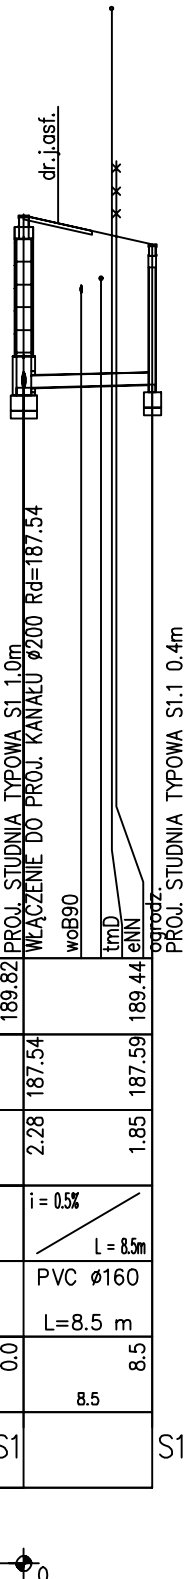


PROJ. STUDNIA TYPOWA S1.1 0.4m

180.00 m.n.p.m.

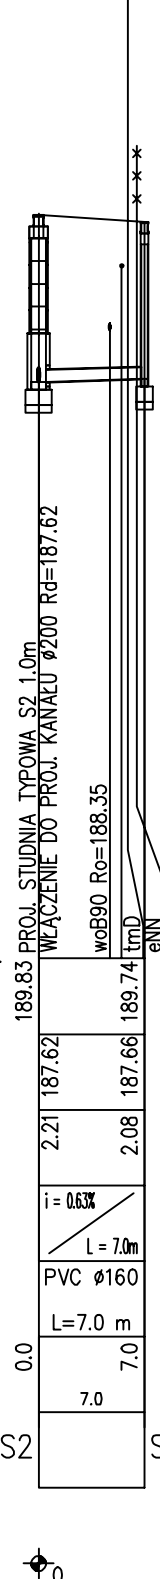


PROJ. STUDNIA TYPOWA S2.1 0.4m

180.00 m.n.p.m.

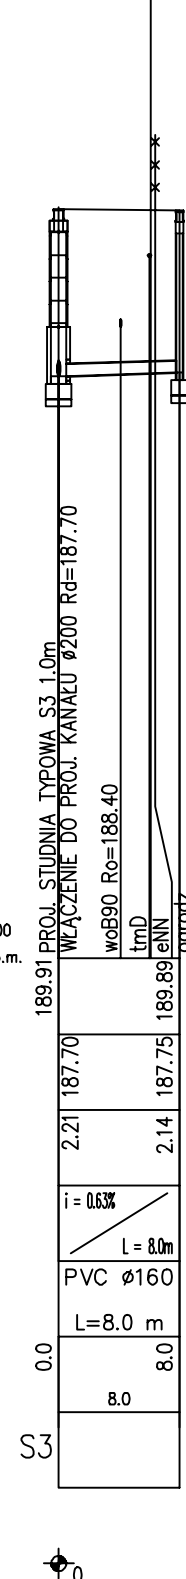


PROJ. STUDNIA TYPOWA S3.1 0.4m

180.00 m.n.p.m.

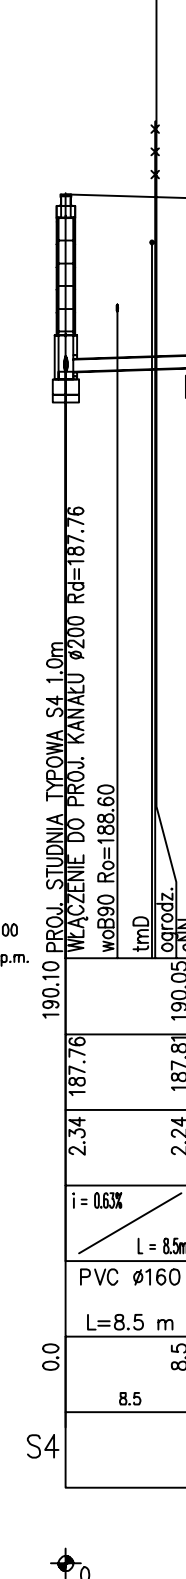


PROJ. STUDNIA TYPOWA S4.1 0.4m

180.00 m.n.p.m.

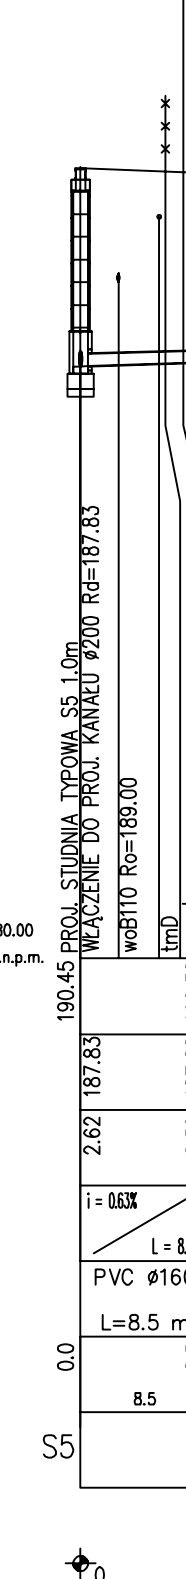


PROJ. STUDNIA TYPOWA S5.1 0.4m

180.00 m.n.p.m.

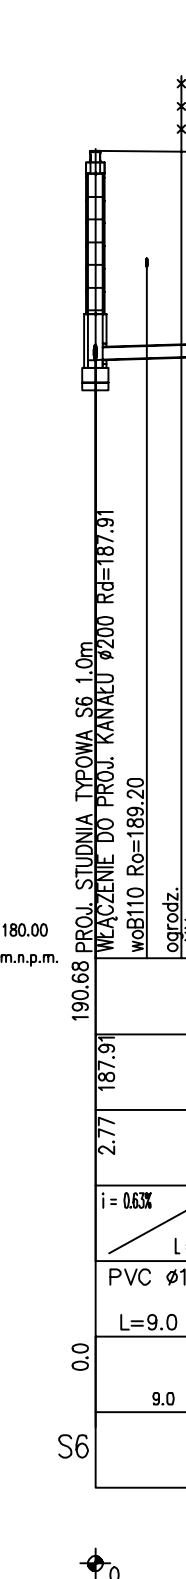


PROJ. STUDNIA TYPOWA S6.1 0.4m

180.00 m.n.p.m.

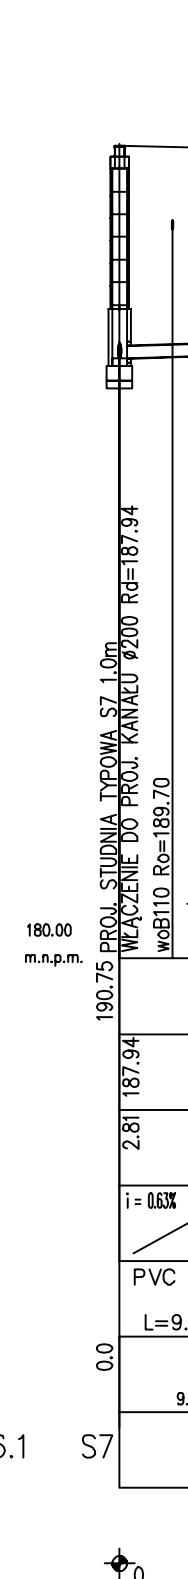


PROJ. STUDNIA TYPOWA S7.1 0.4m

180.00 m.n.p.m.

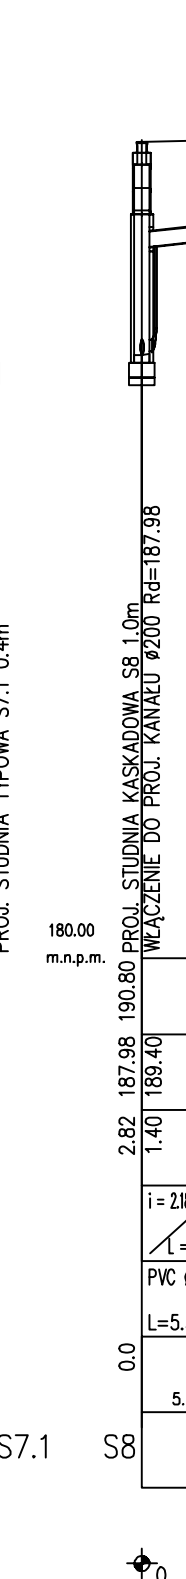


PROJ. STUDNIA TYPOWA SR 1.0m

180.00 m.n.p.m.

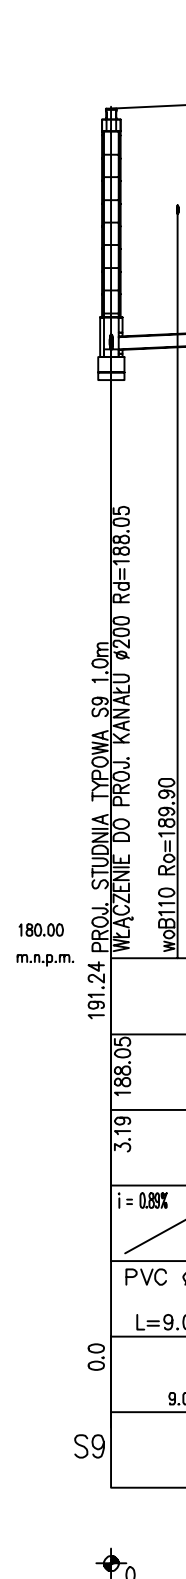


PROJ. STUDNIA TYPOWA S9.1 0.4m

180.00 m.n.p.m.

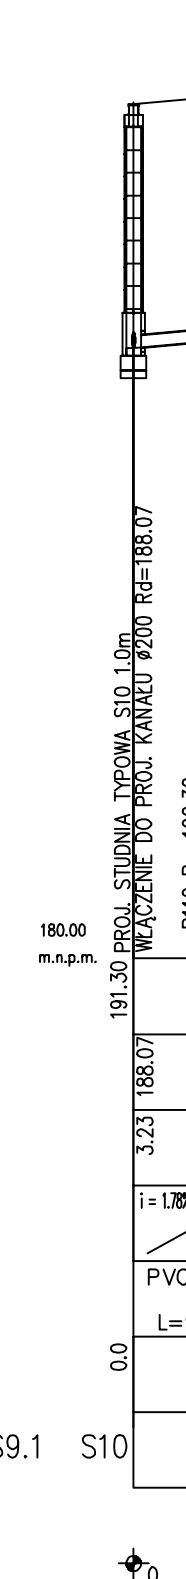


PROJ. STUDNIA TYPOWA S10.1 0.4m

180.00 m.n.p.m.

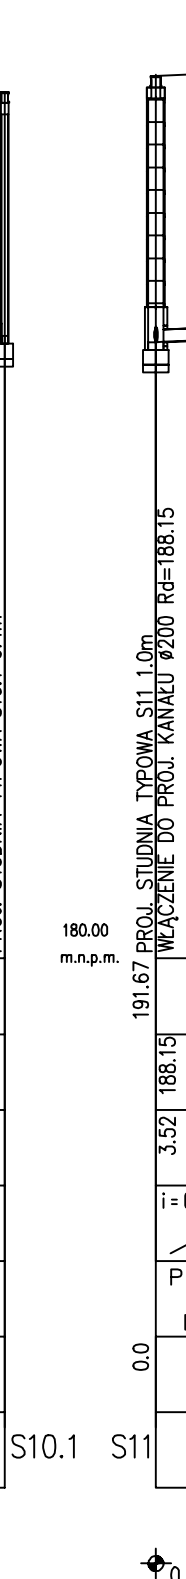


PROJ. STUDNIA TYPOWA S11.1 0.4m

180.00 m.n.p.m.

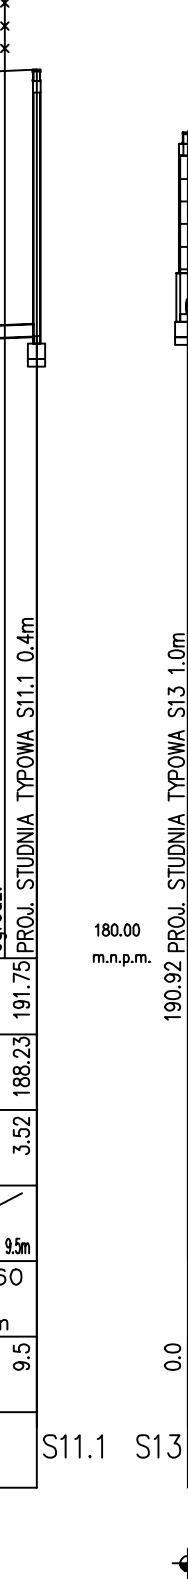

PROJ. STUDNIA TYPOWA S13.1 0.4m

180.00 m.n.p.m.

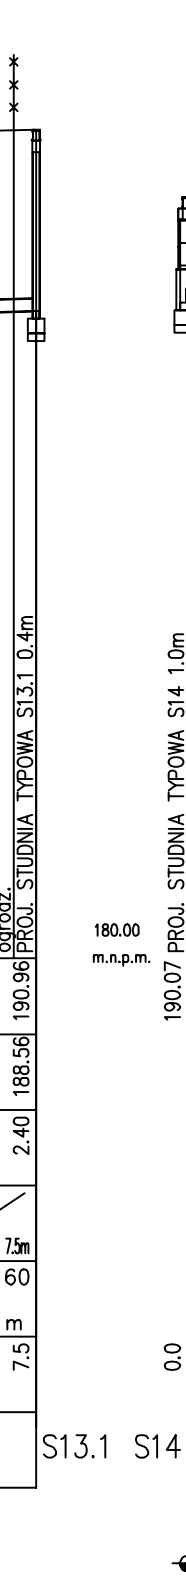

PROJ. STUDNIA TYPOWA S14.1 0.4m

180.00 m.n.p.m.

Firma Usługowo-Handlowa „DAMAR”

Jacek Piech
58-500 Jelenia Góra, ul. Bolesława Prusa 2/4
tel. 075 64-32-995, tel. kom. 608 332 048, e-mail: jacek.piech@interia.pl

Obiekt: Rozbudowa kanalizacji sanitarnej w Bralinie
Adres: ul. Rzemieślnicza i Kępińska

Inwestor: Gmina Bralin
Adres: 63 - 640 Bralin, ul. Rynek 3

Nazwa rysunku: Profile podłużne kanalizacji sanitarnej

Projektant: mgr inż. Przemysław Cieński
Nr upr.: 989/82
Sprawdzający: mgr inż. Tomasz Ziemiński
Nr upr.: 593/01/DUW
Opracował: Jacek Piech

Specjalność: san.
Specjalność: san.

Branda: sanitarna
Skala: 1:100/500
Pozycja: 22