


Właz 425 żeliwny klasy D400

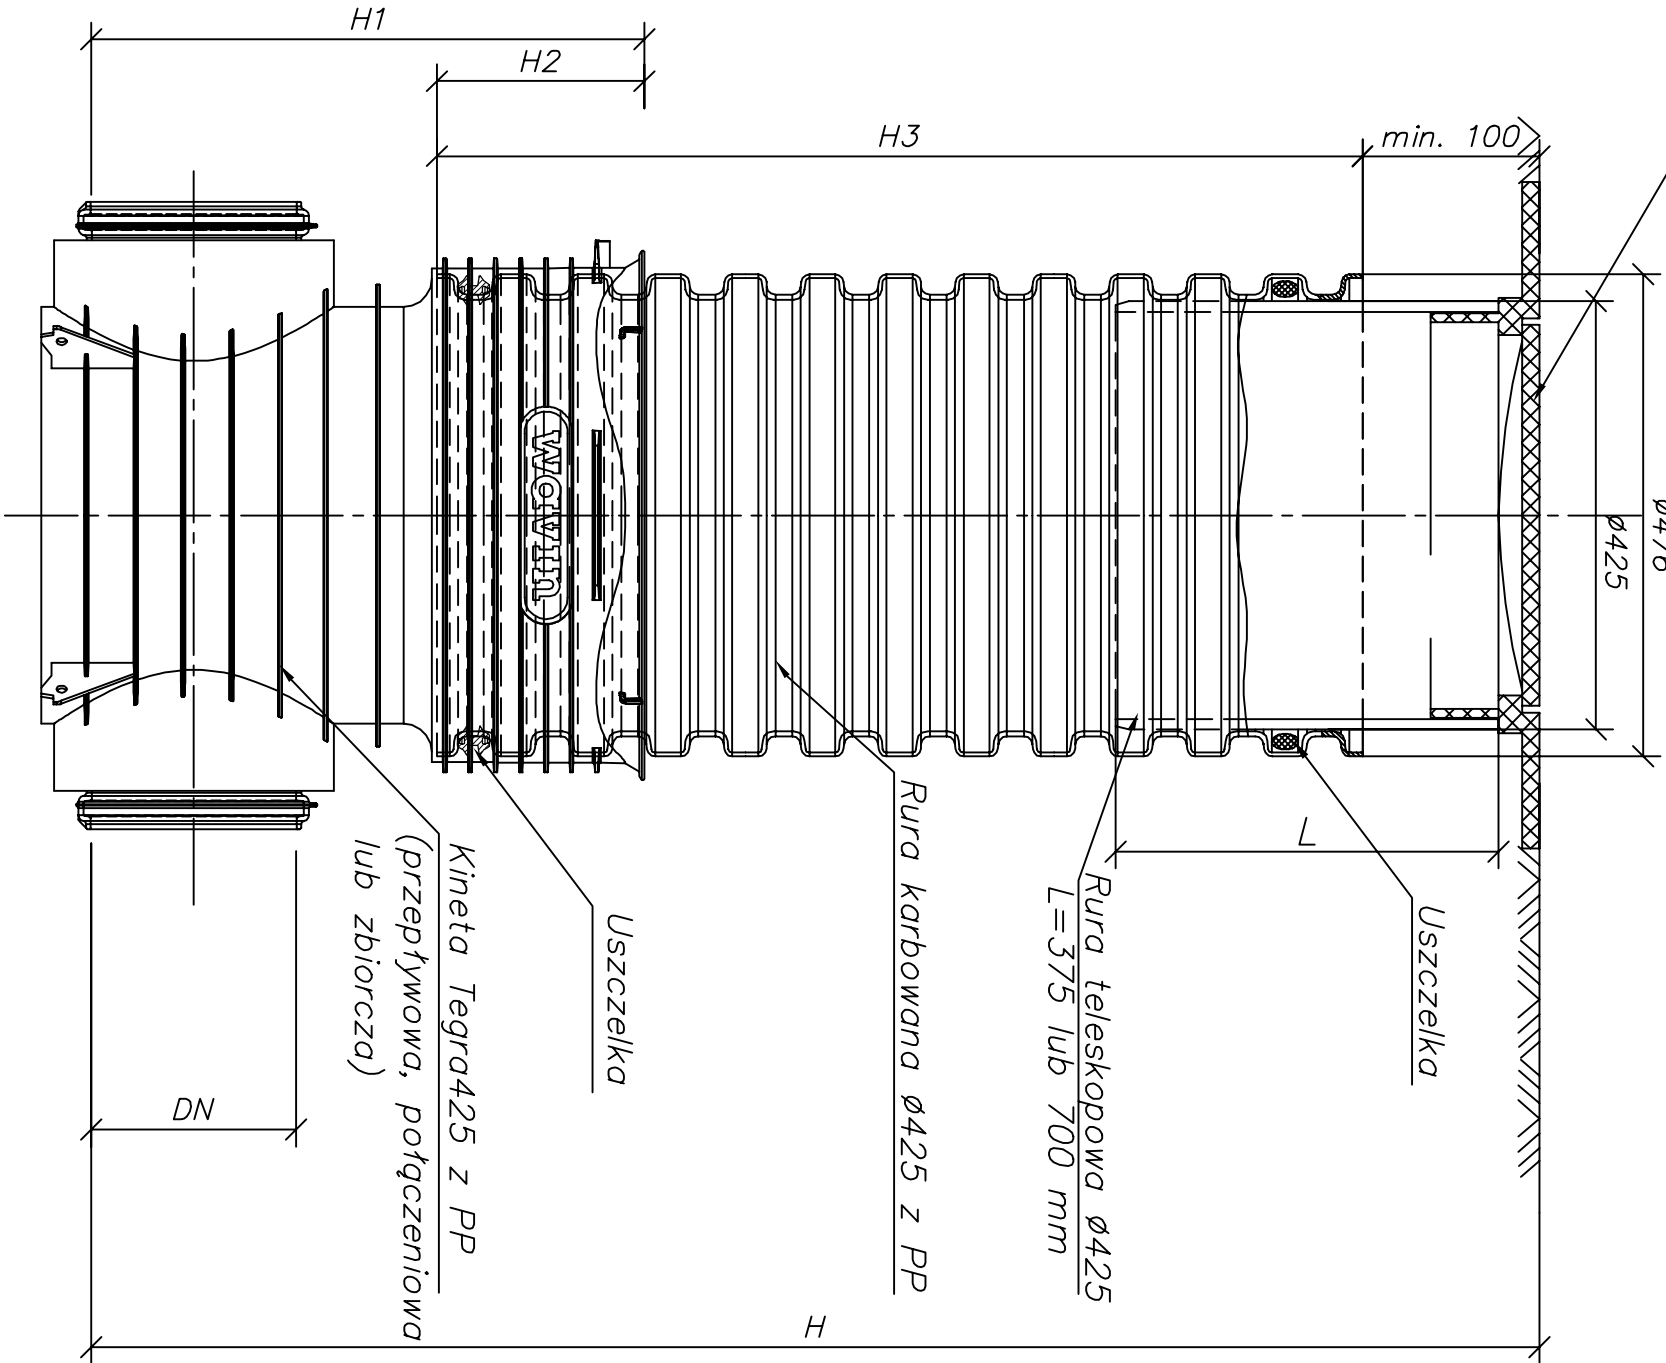

Studzienka inspekcyjna Tegra 425 z rury teleskopowej i włazem żeliwnym lub wpuštěm klasy B lub D

Firma Usługowo-Handlowa „DAMAR”			
Jacek Piech			
58-500 Jelenia Góra, ul. Bolesława Prusa 2/4			
tel. 075 64-32-995, tel. kom. 608 332 048, e-mail: jacek.piech@interia.pl			
Opiekt:	Rozbudowa kanalizacji sanitarnej w Bralinie		
Adres:	ul. Rzemieślnicza i Kępińska		
Investor:	Gmina Bralin		
Adres:	63 - 640 Bralin, ul. Rynek 3		
Nazwa rysunku:	Studnia kanalizacyjna Ø 425 mm		
Projektant:	mjr inż. Przemysław Cieński	Specjalność: san.	Podpis:
Nr upr.:	989/82		
Sprawdzający:	mjr inż. Tomasz Ziemiński	Specjalność: san.	Podpis:
Nr upr.:	593/01/DUW		
Opracował:	Jacek Piech		
Branda:	sanitarna	Skala:	1:10
Data:	sierpień 2011 r.	Nr rys.	6