


WYKOP DLA KANAŁU Ø0,20m

WYKOP DLA KANAŁU Ø0,16m

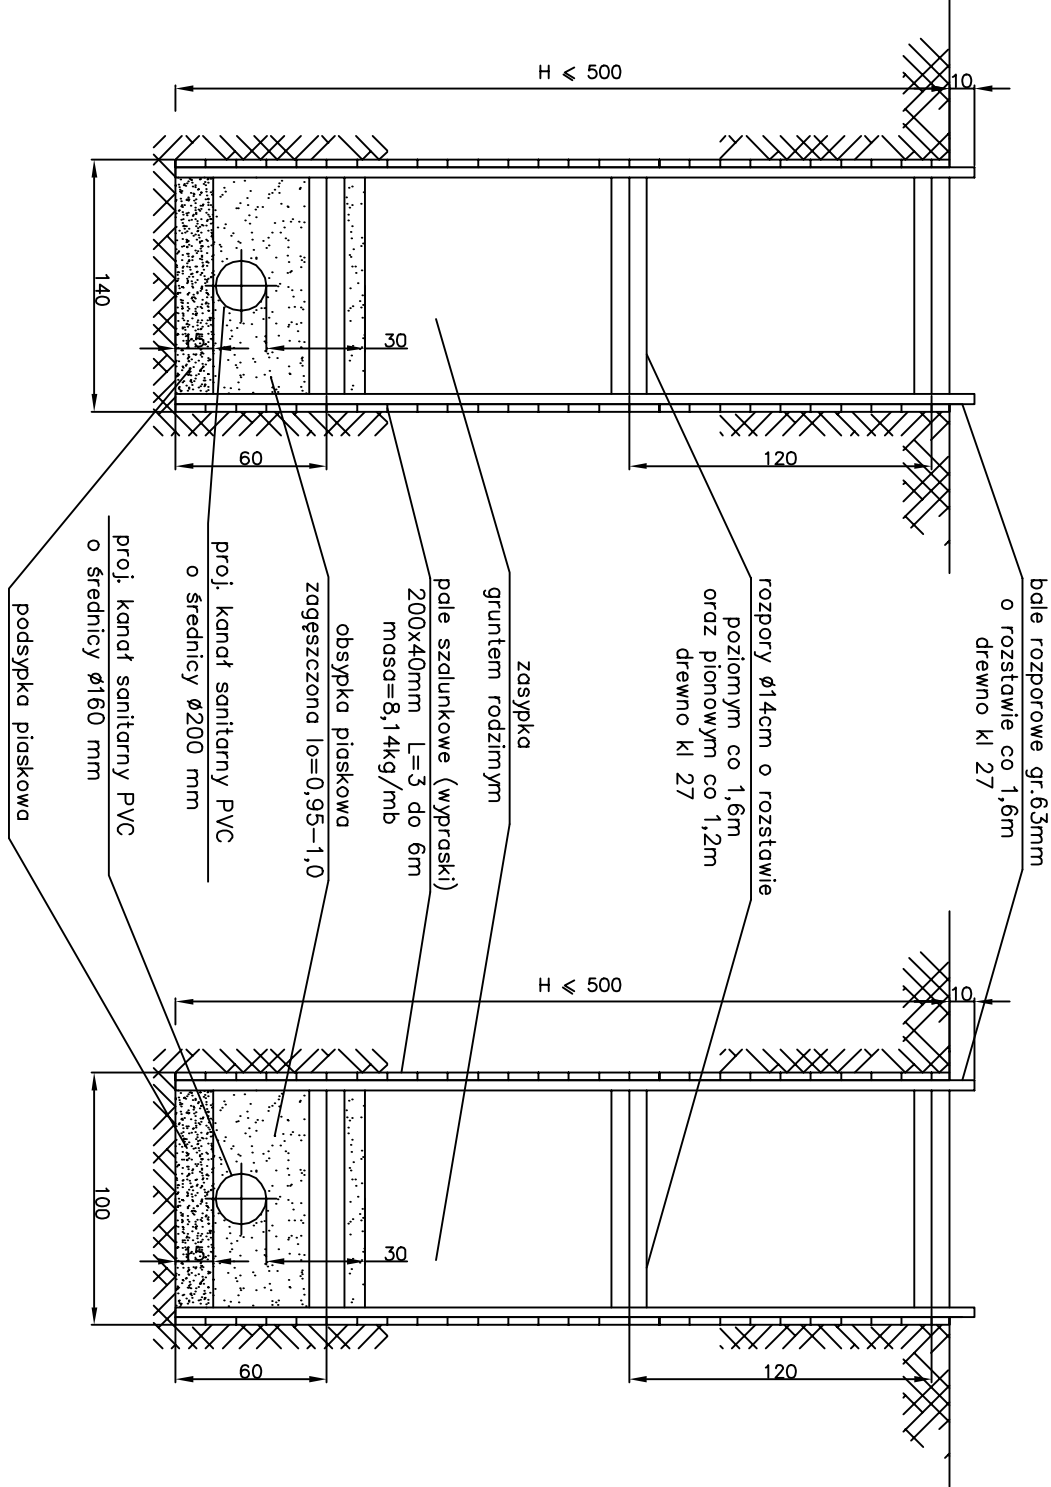

Firma Usługowo-Handlowa „DAMAR” Jacek Piech 58-500 Jelenia Góra, ul. Bolesława Prusa 2/4 tel. 075 64-32-995, tel. kom. 608 332 048, e-mail: jacek.piech@interna.pl				
Opiekt:	Rozbudowa kanalizacji sanitarnej w Bralinie			
Adres:	ul. Rzemieślnicza i Kępińska			
Investor:	Gmina Bralin			
Adres:	63 - 640 Bralin, ul. Rynek 3			
Nazwa rysunku:	Przekroje normalne. Przekroje przez wykop			
Projektant:	mgr inż. Przemysław Cieński	Specjalność:	san.	Podpis:
Nr upr.:	989/82			
Sprawdzający:	mgr inż. Tomasz Ziemski	Specjalność:	san.	Podpis:
Nr upr.:	593/01/DUW			
Opracował:	Jacek Piech			
Branda:	sanitarna	Skala:	1:30	
Data:	sierpień 2011 r.	Nr rys.	8	