


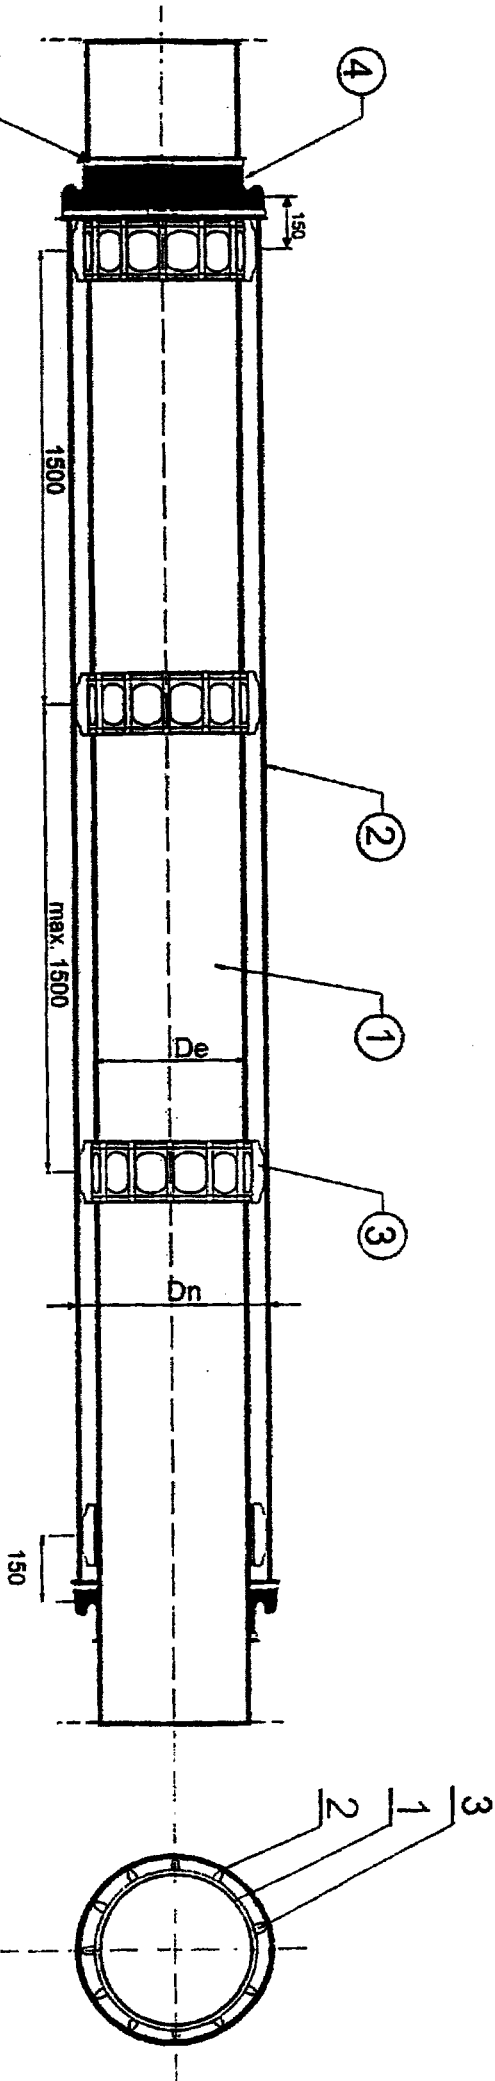

nr części	Nazwa części	materiał	nr rysunku lub normy	Uwagi
1	Rura przewodowa			
2	Rura stalowa bez szwu	St	PN-80/H-74219	
3	Płozы opaskowa (syst. Integra)	St	PN-80/H-74219	
4	Manszeta gumowa (syst. Integra)	Żel	INTEGRA s.c. Gliwice	
5	Taśma zaciskowa	PE		

Firma Usługowo-Handlowa „DAMAR”			
Jacek Piech			
58-500 Jelenia Góra, ul. Bolesława Prusa 2/4			
tel. 075 64-32-995, tel. kom. 608 332 048, e-mail: jacek.piech@interia.pl			
Objekt:	Rozbudowa kanalizacji sanitarnej w Bralinie		
Adres:	ul. Rzemieślnicz i Kępińska		
Inwestor:	Gmina Bralin		
Adres:	63 - 640 Bralin, ul. Rynek 3		
Nazwa rysunku:	Schemat rury osłonowej		
Projektant:	mgr inż. Przemysław Cieński	Specjalność: san	Podpis:
Nr upr.:	989/82		
Sprawdził/ęcy:	mgr inż. Tomasz Ziemiński	Specjalność: san	Podpis:
Nr upr.:	593/01/DUW		
Opracował:	Jacek Piech		Podpis:
Brutto:	sanitarna	Skala:	1:25
Data:	sierpień 2011 r.	Nr rys.:	9