


Zgodnie z art. 28c ustawy z dnia 17 maja 1989 r. - Prawo geodezyjne i kartograficzne (Dz. U. z 2010 r. Nr 193 poz. 1287 i t. z późn. zm.) poświadczam, że niniejsza dokumentacja projektowa była przedmiotem narady koordynacyjnej przeprowadzonej w dniu 04.08.2014r.

W Starostwie Powiatowym w Kępnie,
Wydział Geodezji, Kartografii, Katastru i Gospodarki Nieruchomościami
ul. Ścieślica 12
(Mozna jednostki, adres przeprowadzenia narady koordynacyjnej)
Kępno 08.08.2014r.
GGK.6630.132-2014
Przewidywany
Z up. STAROSTY
Marek Hofman
INSPEKTOR


ENERGIA-OPERATOR SA
Oddział w Kaliszu
Rejon Dystryktu w Kępnie
UZGODNIŁO lokalizację projektowanych obiektów w odniesieniu do istniejących i projektowanych linii energetycznych.
Istniejące urządzenia są zgodne z inwentaryzacją, projektem wykonawczym SN z załącznikami.
Zmiana trasy lub lokalizacji podlega ponownemu uzgodnieniu.
Skrajowania i zbliżenia wykonac zgodnie z obowiązującymi przepisami i normami.
nr uzgodnienia
Kępno, dnia 04.08.2014r. Dokumentacja projektowa

Piotr Piuchnicki

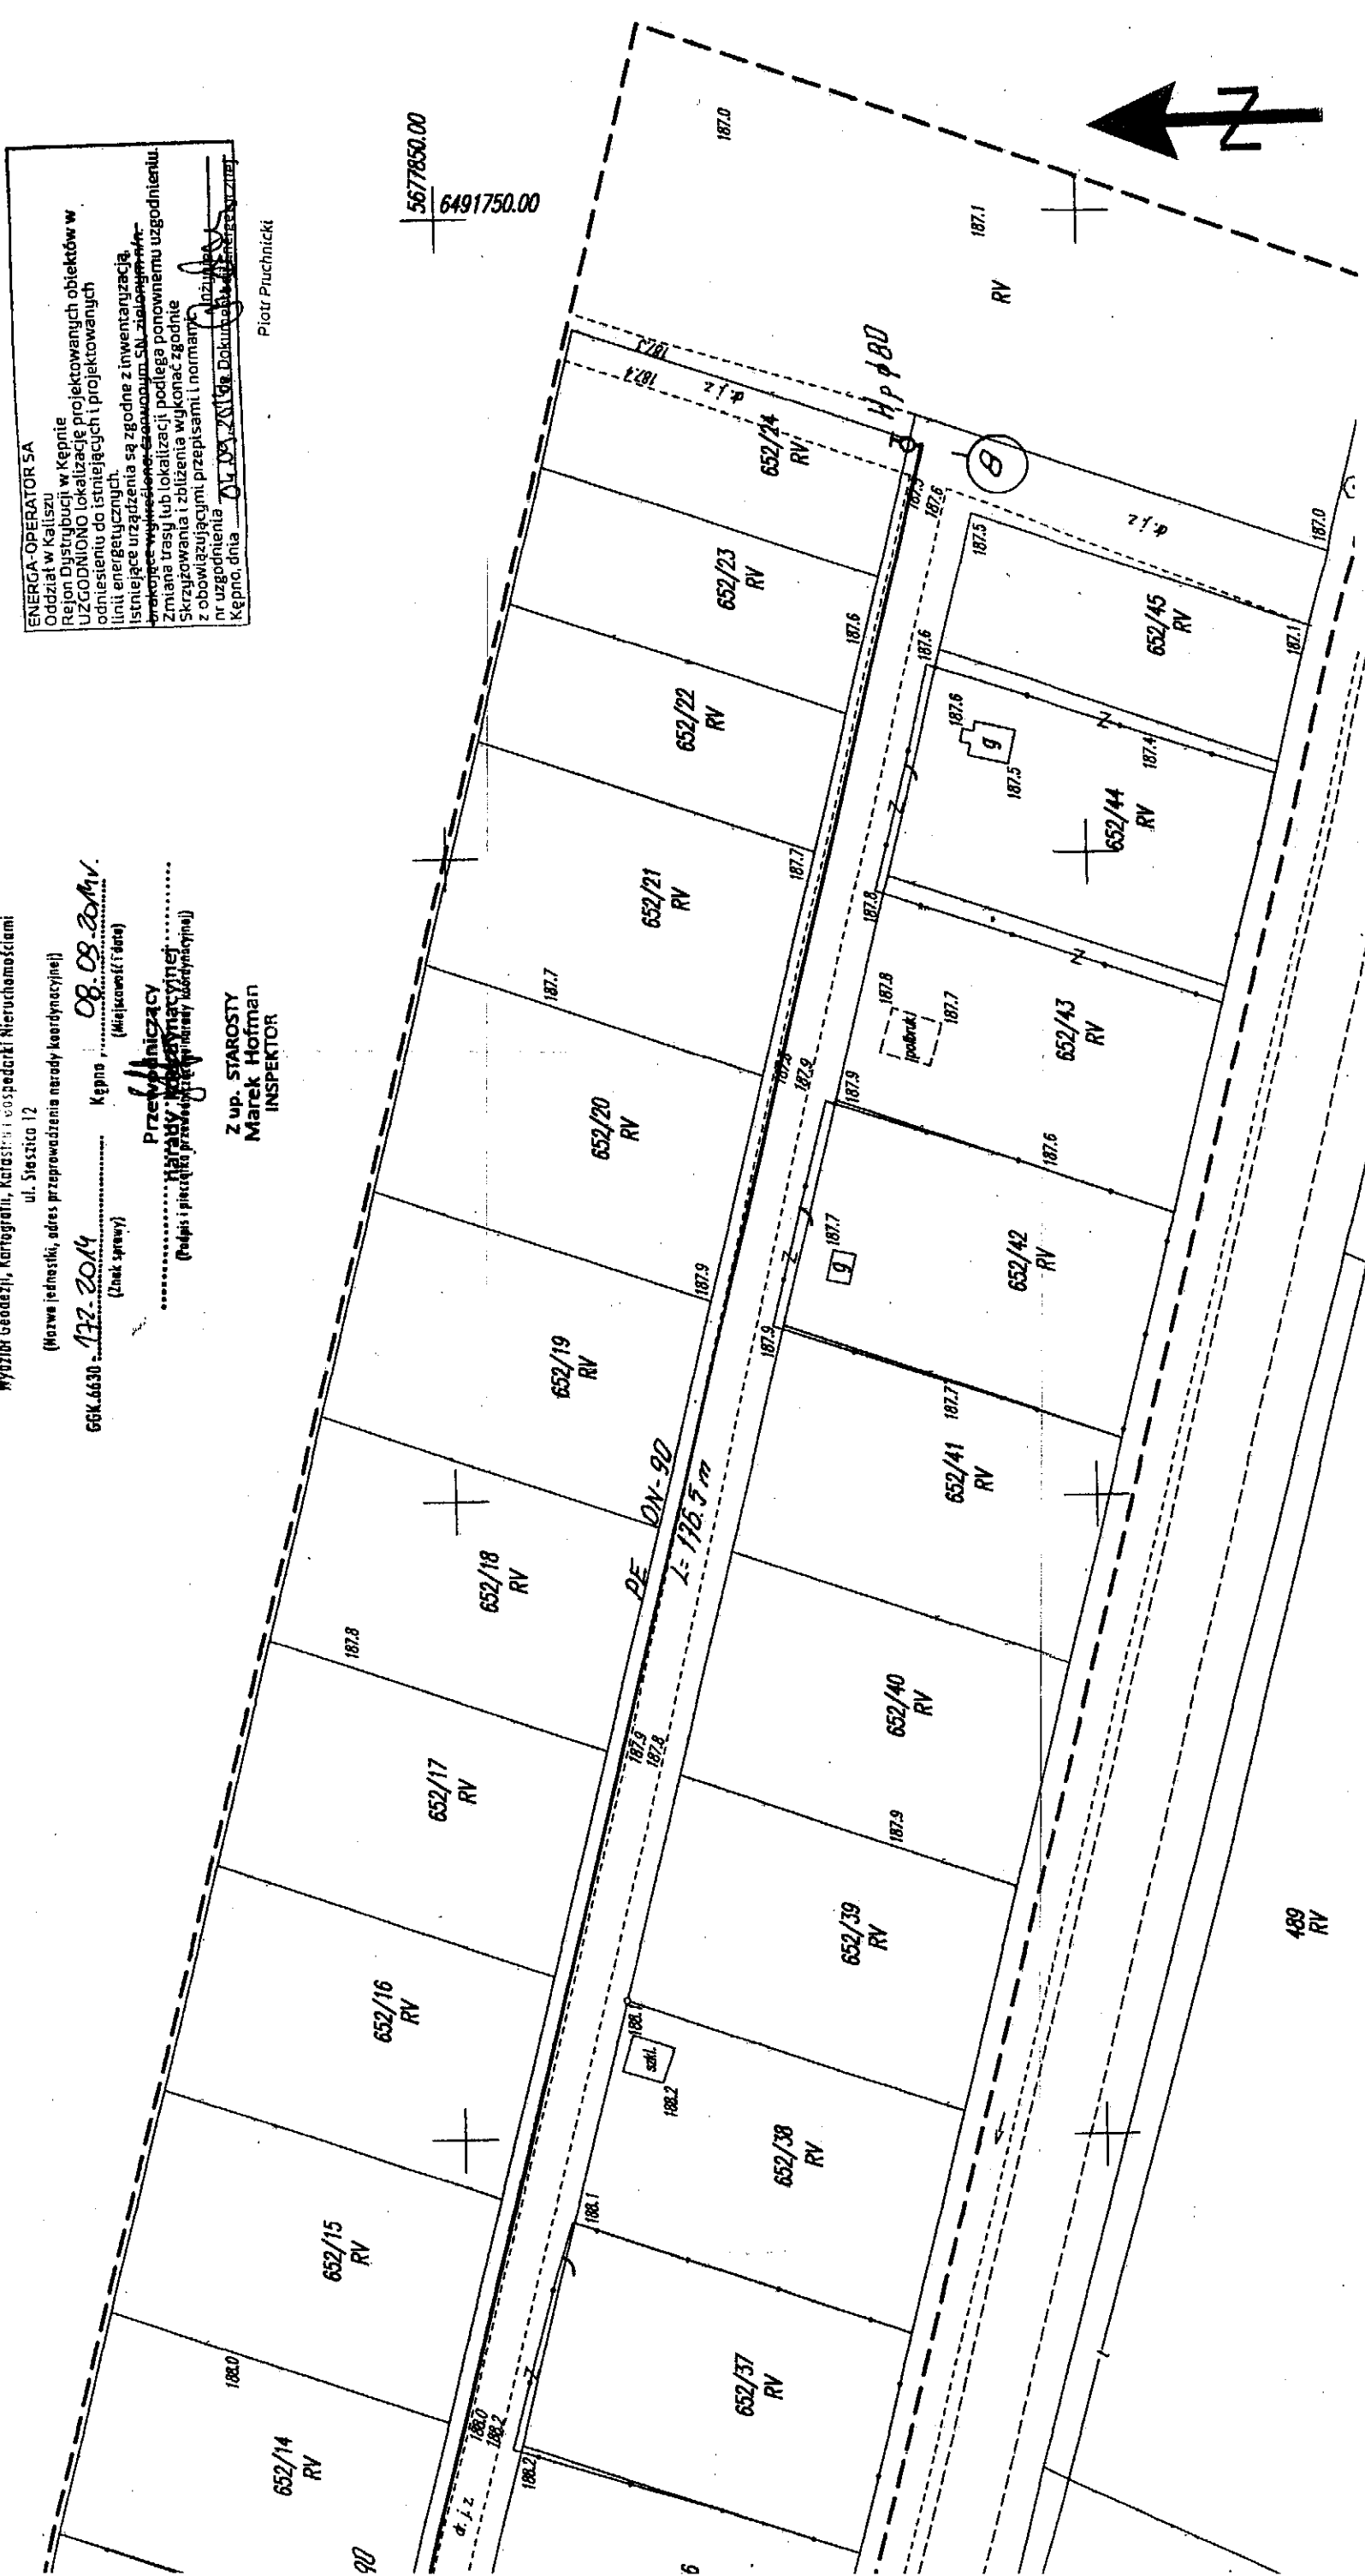

Prace projektowe - nadzory			
Jerzy Chudy			
ul. Kamienna 11 : 63-400 Ostrów Wlkp.			
Obiekt : Rozbudowa sieci wodociągowej w Nowej Wsi Książęcej			
Nazwa rys.	Mapa sytuacyjno - wysokościowa		
Projektował	mgr inż. Jerzy Chudy	upr. bud. UAN.	7342-47/91
Sprawdził	mgr inż. Wiesław Wenc	upr. bud. UAN	7342-112/92
Skala	1 : 500	Data oprac. - maj 2014r	

490 RV

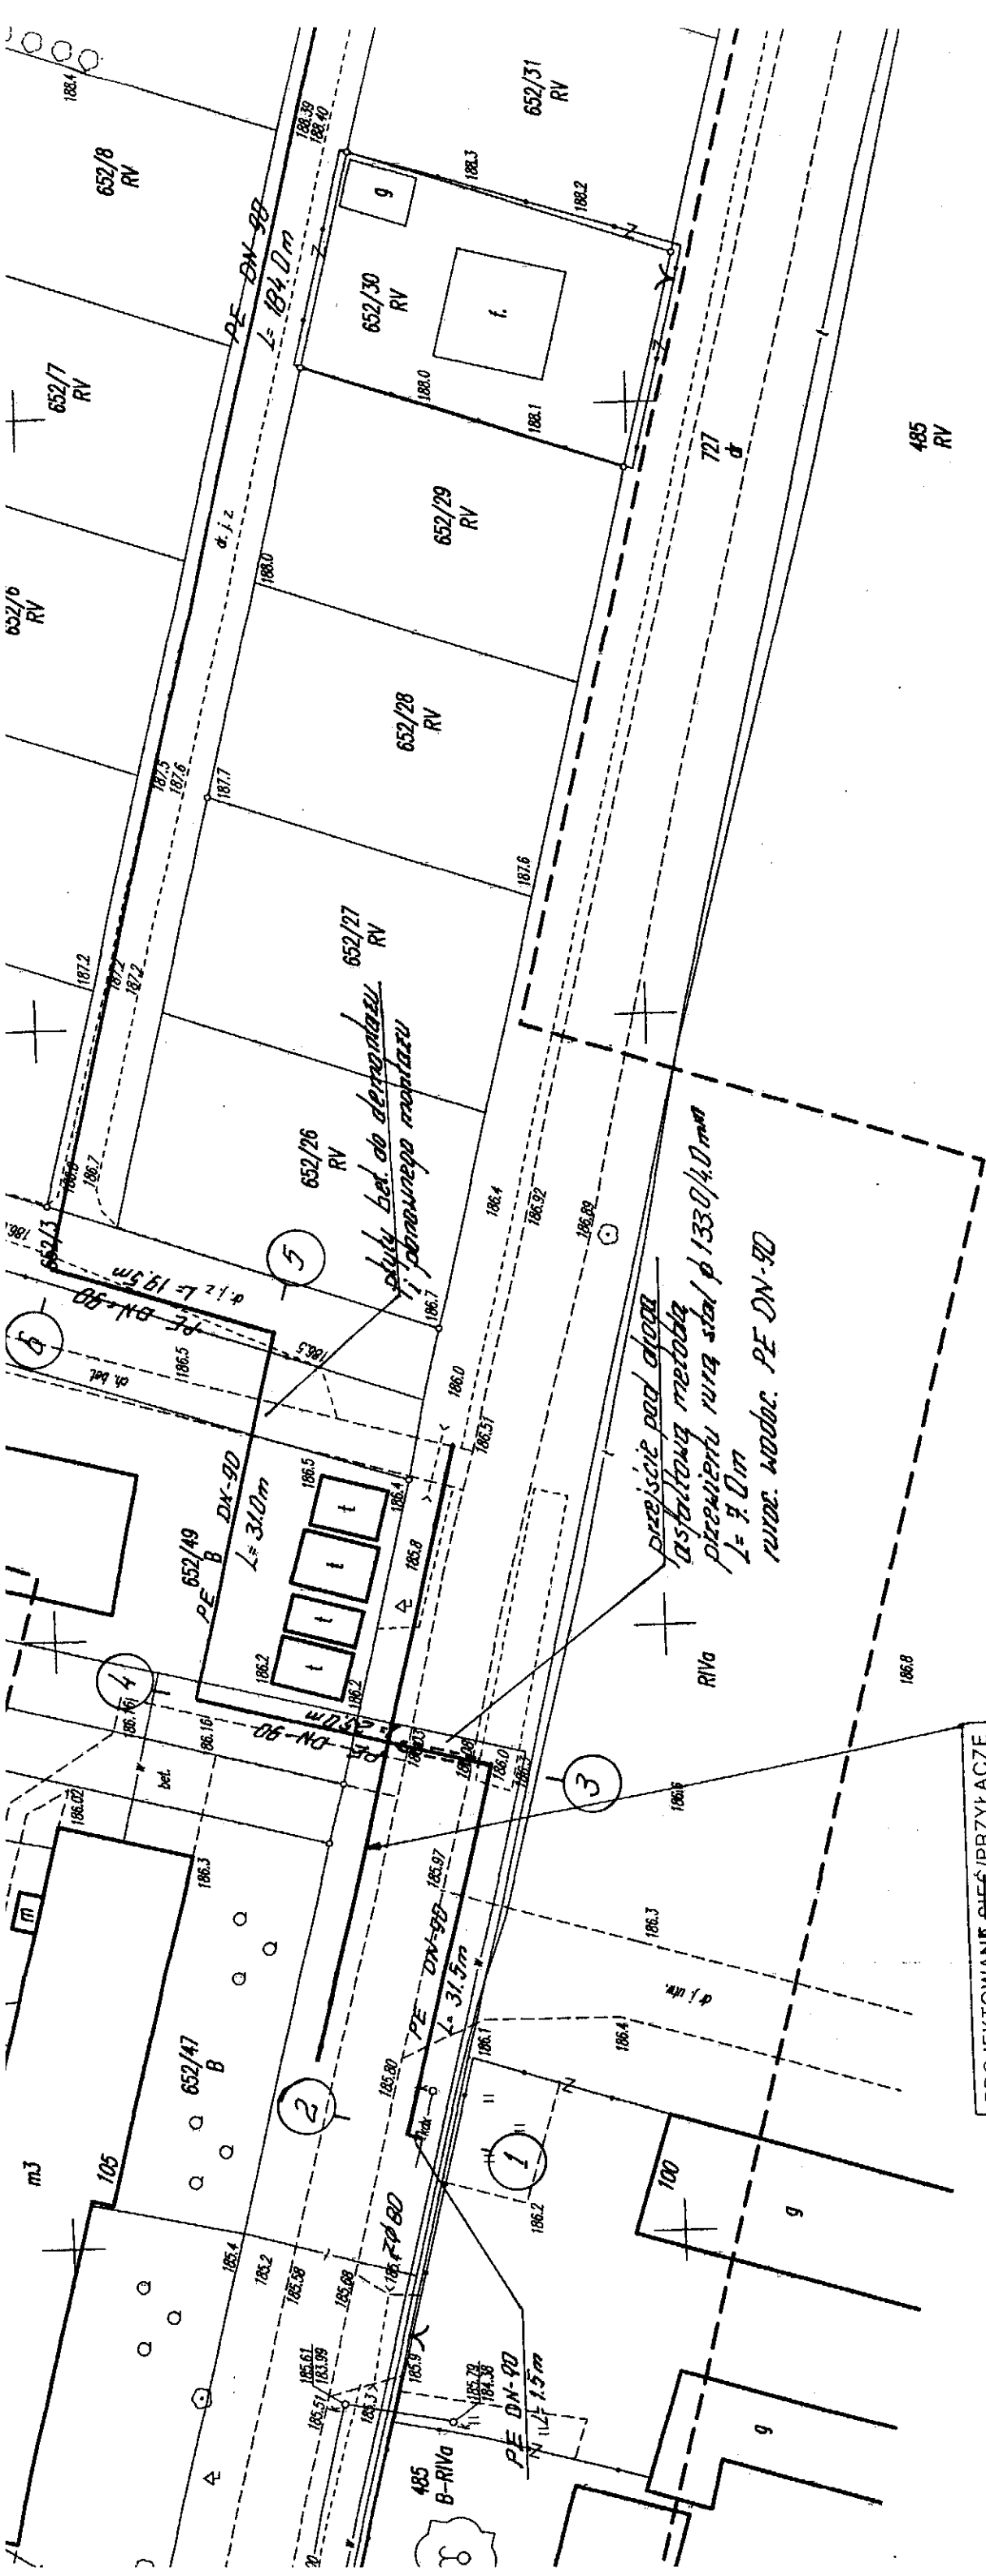

PROJEKTOWANE SIEĆ/PRZYLĄCZE
ENERGETYCZNE NN KABOWE
DO DZIAŁKI NR 652/30.
uzgodniono w ZUDP opinia
Nr. 132/14 z dnia 26.06.2014r.
(kolor CZERNY).

UWAGA! WÓDE POD GRUNT "UBODZONE"
W TERENIE.
NALEŻY ZACHOWAĆ WYMAGANE
ODLEGŁOŚCI, ORAZ SZCZEBELNĄ
OSTROŻNOŚĆ.