



BILANS POWIERZCHNI				
Przyziemie				
NR POM.	NAZWA POMIESZCZENIA	RODZAJ POSADZKI	POW. NETTO	POW. UZYTEK.
0.01	Korytarz	plyt. cer.	10.45	10.45
0.02	Pom. konferencyjne	panel podł.	36.5	36.5
0.03	Pom. biurowe	panel podł.	24.88	24.88
0.04	Archiwum	panel podł.	3.87	3.87
0.05	Archiwum	panel podł.	7.94	7.94
0.06	Komunikacja	plyt. cer.	17.91	17.91
0.07	komunikacja	plyt. cer.	2.94	2.94
0.08	WC	plyt. cer.	6.05	6.05
0.09	Magazyn	plyt. cer.	10.91	10.91
0.10	WC-N	plyt. cer.	5.9	5.9
0.11	Archiwum	plyt. cer.	2.79	2.79
0.12	Pom. biurowe	panel podł.	18.81	18.81
0.13	Komunikacja	plyt. cer.	12.93	12.93
0.14	Archiwum	panel podł.	8.92	8.92
0.15	Pom. biurowe	panel podł.	18.18	18.18
0.16	Komunikacja	plyt. cer.	2.61	2.61
0.17	Pom. magazynowe	plyt. cer.	16.76	16.76
0.18	Pom. biblioteki	plyt. cer.	12.87	12.87
0.19	Biblioteka	plyt. cer.	26.04	26.04
0.20	Hall	plyt. cer.	11.12	11.12
0.21	Widownia	deski drew.	97.00	97.00
0.22	Scena	deski drew.	28.35	28.35
0.23	Korytarz	plytki gres	5.48	5.48
0.24	WC	plytki gres	4.67	4.67
0.25	WC	plytki gres	4.24	4.24
0.26	Komunikacja	plyt. cer.	6.00	6.00
OGOLEM SUMA POWIERZCHNI			404.11	404.11

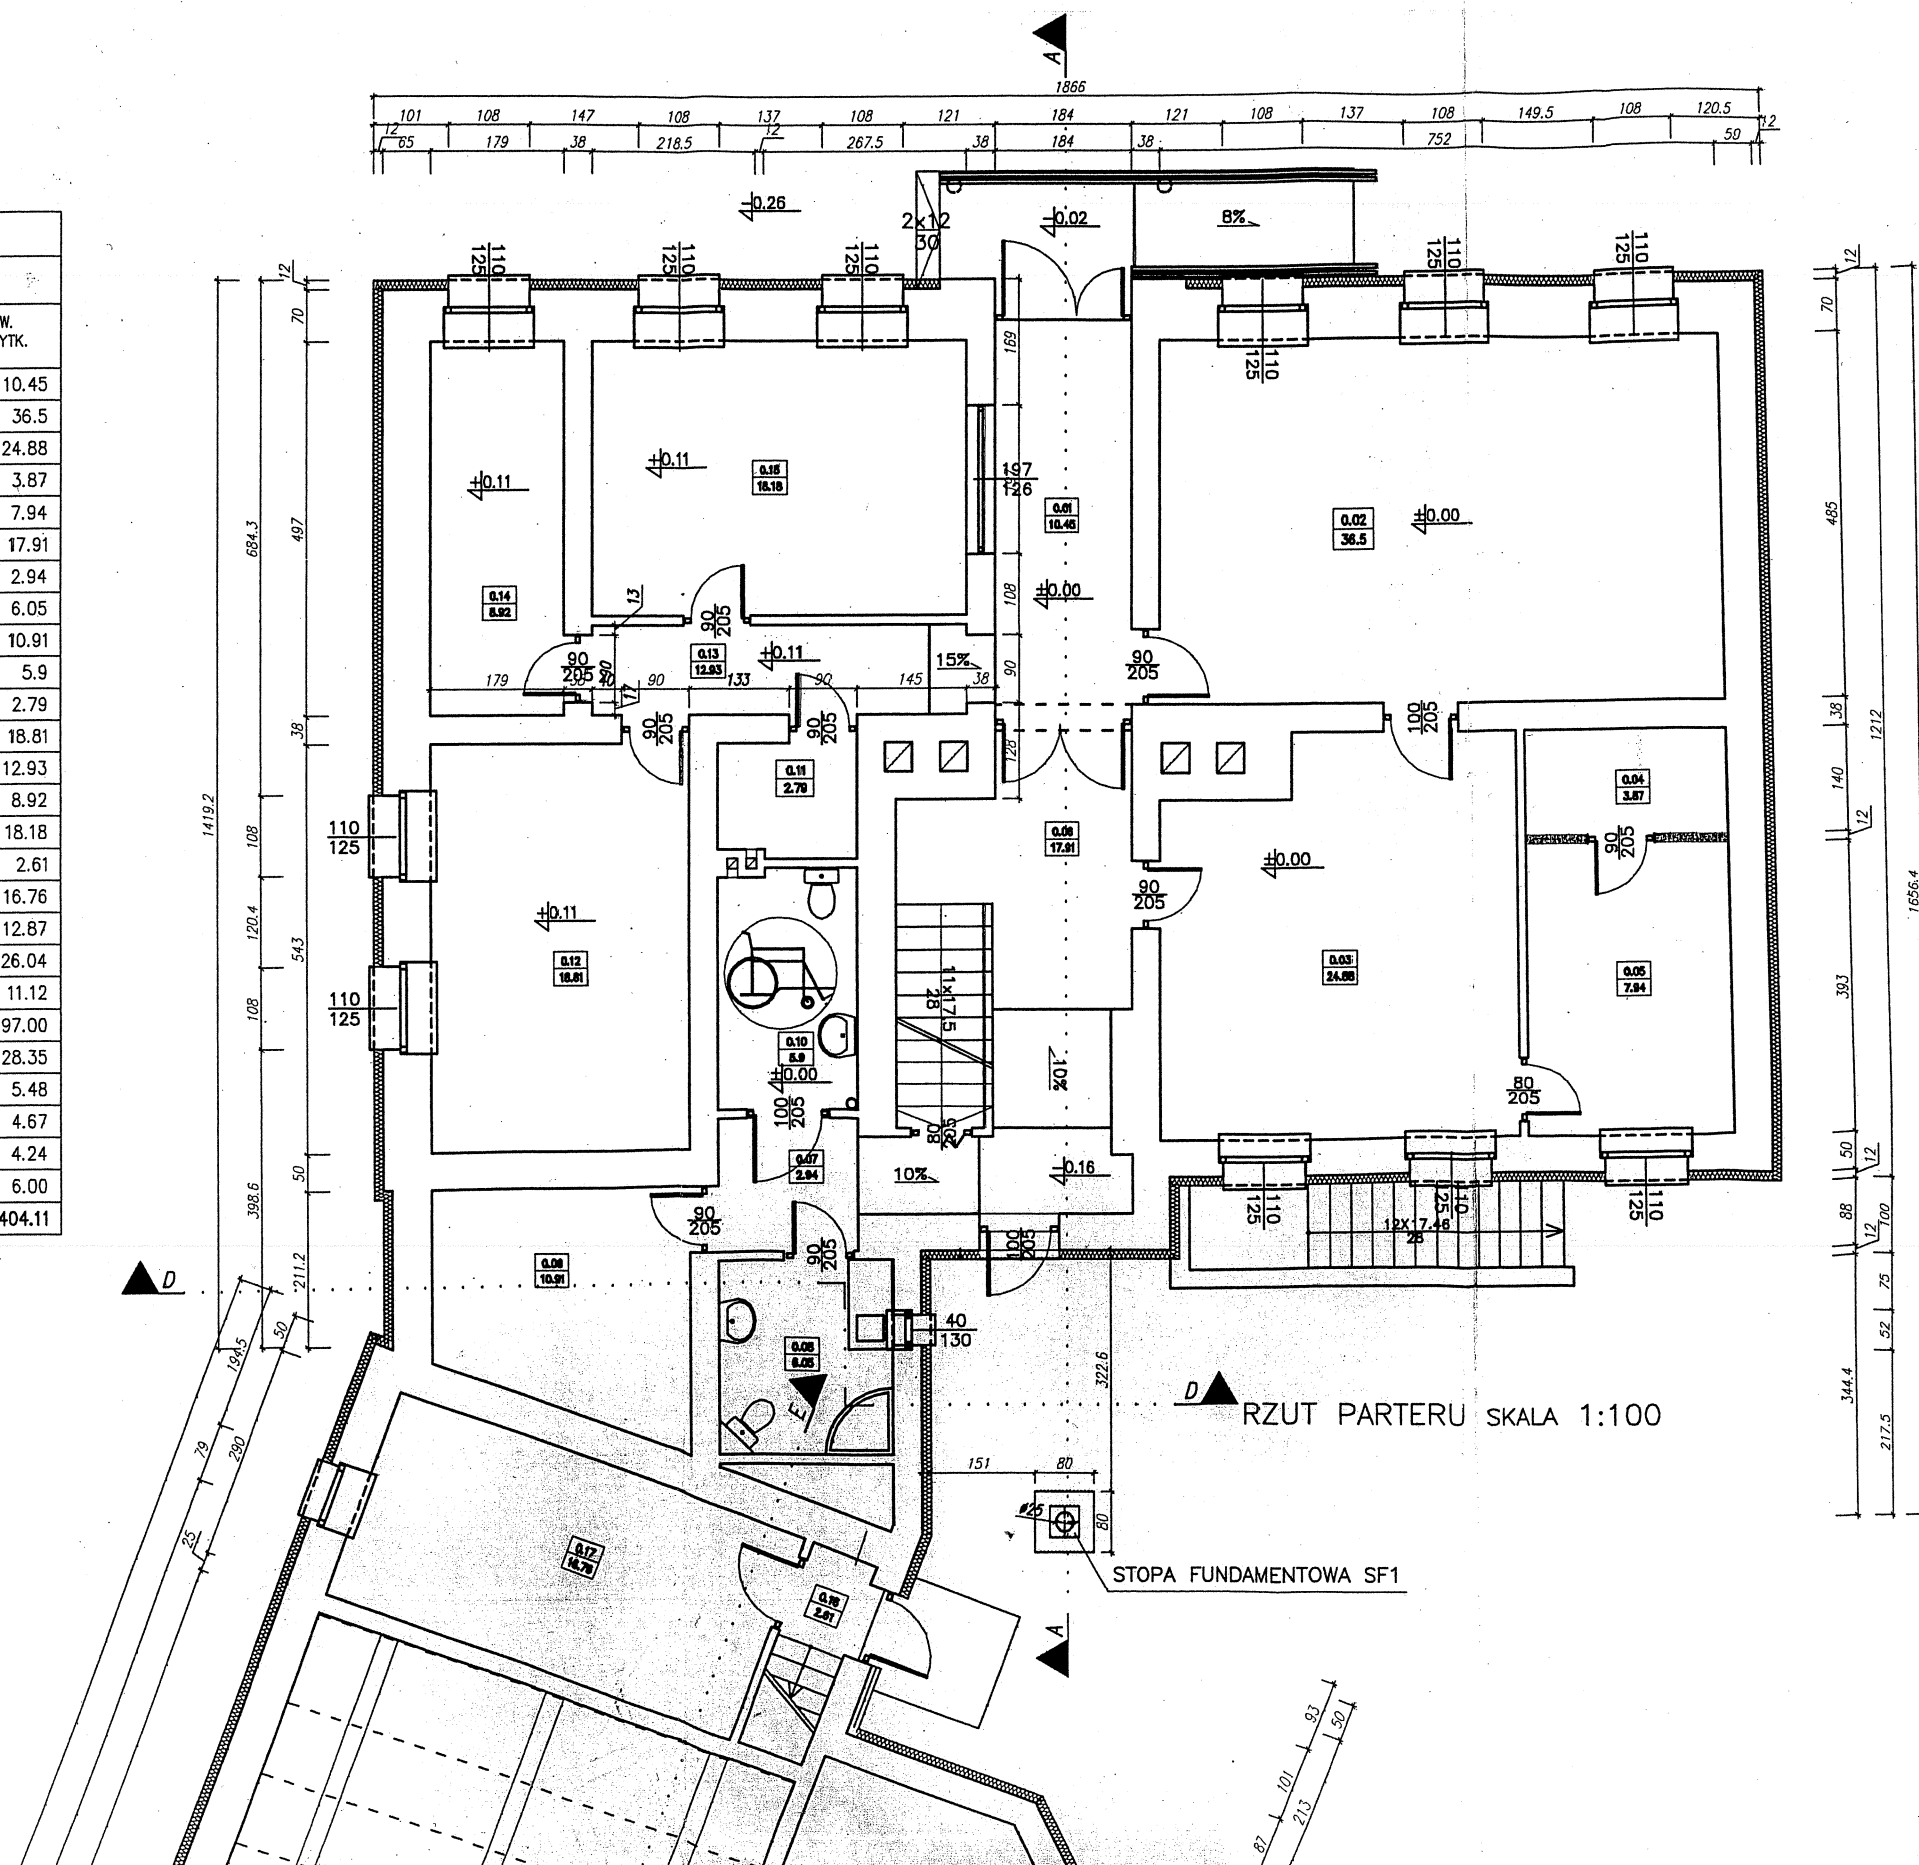


BILANS POWIERZCHNI				
I piętro				
NR POM.	NAZWA POMIESZCZENIA	RODZAJ POSADZKI	POW. NETTO	POW. UŻYTK.
1.01	Pom. biurowe	PCV	24.44	24.44
1.02	Pom. biurowe	panel podł.	20.44	20.44
1.03	Komunikacja	plyt. cer.	9.32	9.32
1.04	Pom. biurowe	panel podł.	12.60	12.60
1.05	Pom. biurowe	panel podł.	13.50	13.50
1.06	Pom. biurowe	panel podł.	12.13	12.13
1.07	Hall	plyt. cer.	8.96	8.96
1.08	Archiwum	plyt. cer.	4.79	4.79
1.09	Pom. socj.	plyt. cer.	2.40	2.40
1.10	Pom. biurowe	panel podł.	9.92	9.92
1.11	Pom. biurowe	panel podł.	10.08	10.08
1.12	Magazyn	plyt. cer.	2.28	2.28
1.13	Pom. biurowe	PCV	15.81	15.81
1.14	Pom. socj. - mag.	plyt. cer.	2.61	2.61
1.15	Pom. biurowe	PCV	15.76	15.76
1.16	Klatka schodowa	plyt. cer.	18.38	18.38
1.17	Foyer	plyt. cer.	19.33	19.33
OGOLEM SUMA POWIERZCHNI			202.8	202.8

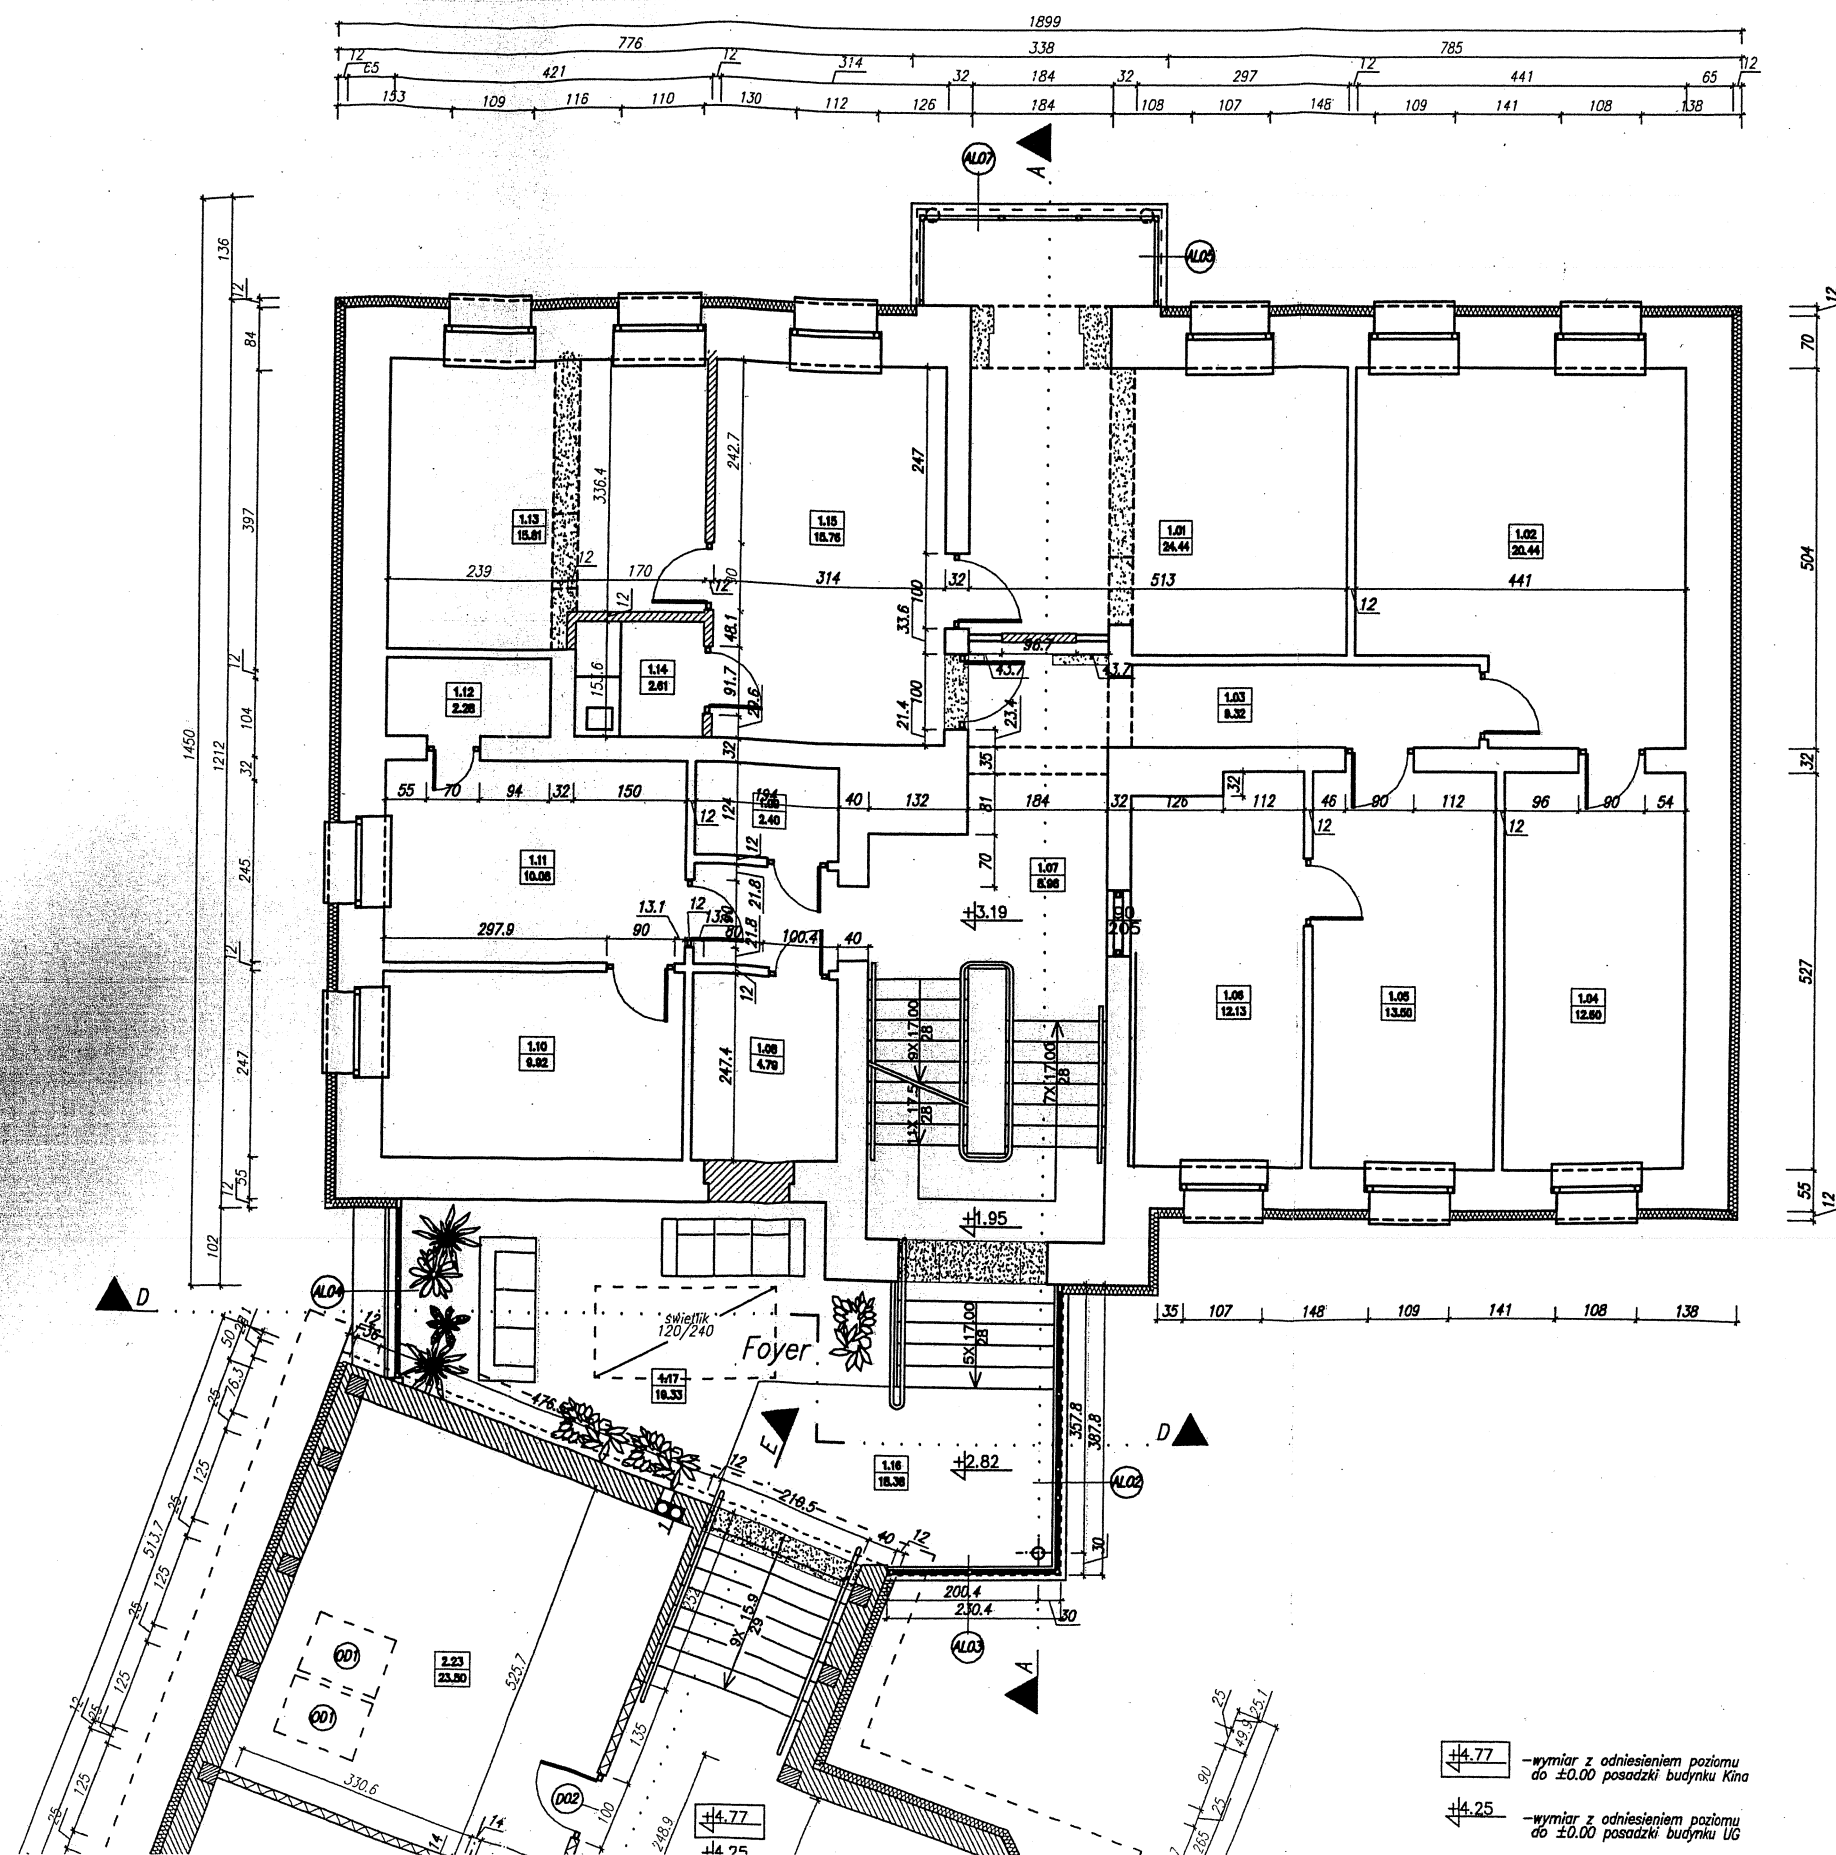

STAROSTWO POWIATOWE
W KĘPNIE
ul. Kościuszki 5
63-600 KĘPNO
Tel. (0-62) 782-89-00
fax (0-62) 782-89-01


BILANS POWIERZCHNI				
II piętro				
NR POM.	NAZWA POMIESZCZENIA	RÓDZAJ POSADZKI	POW. NETTO	POW. UŻYTK.
2.01	Hall	pt. ceram.	15.73	15.73
2.02	Pom. biurowe	panel podł.	42.30	42.30
2.03	Pom. biurowe	wykt. dyw.	13.96	13.96
2.04	Pom. biurowe	wykt. dyw.	13.07	13.07
2.05	Pom. biurowe	wykt. dyw.	12.04	12.04
2.06	Komunikacja	plyt. cer.	7.94	7.94
2.07	Pom. biurowe	wykt. dyw.	6.60	6.60
2.08	Pom. biurowe	wykt. dyw.	3.81	3.81
2.09	Pom. biurowe	wykt. dyw.	12.23	12.23
2.10	Pom. biurowe	wykt. dyw.	9.71	9.71
2.11	Pom. biurowe	wykt. dyw.	29.15	29.15
2.12	Pom. biurowe	wykt. dyw.	6.06	6.06
OGÓŁEM SUMA POWIERZCHNI			178.8	178.8

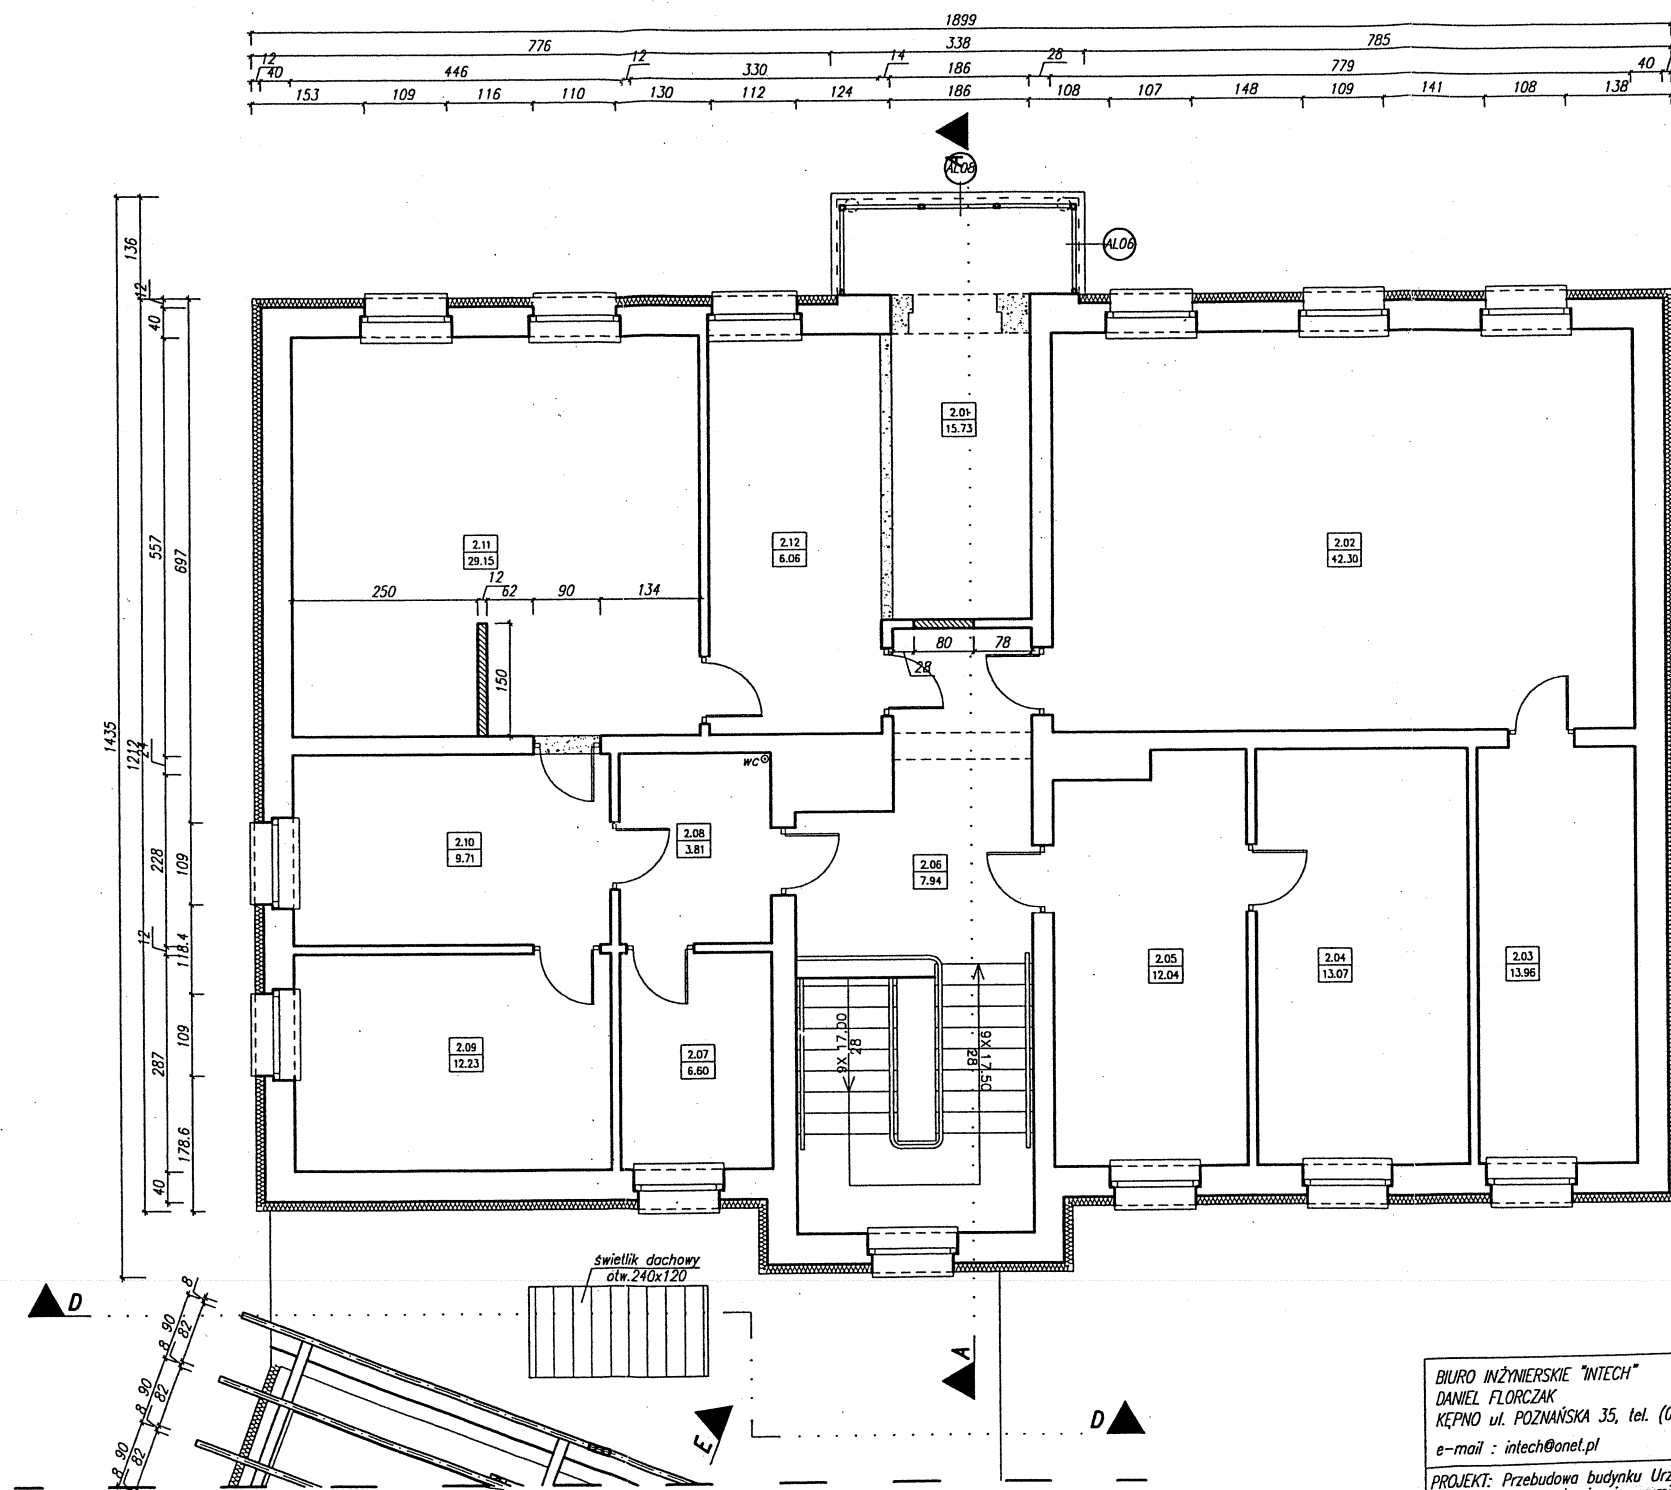

BIURO INŻYNIERSKIE "INTECH"		"StudioCAD"	Str. nr
DANIEL FLORCZAK			45
KĘPNO ul. POZNAŃSKA 35, tel. (062) 78-248-57			Nr Rys.
e-mail : intech@onet.pl			A-7b
PROJEKT: Przebudowa budynku Urzędu Gminy w tym zmiana elewacji frontowej, termomodernizacja, wymiana węzła ciepłego oraz przebudowa budynku kina, w tym modernizacja i wymiana pokrycia.			STADIUM P.B.
Inwestor: GMINA BRALIN, Ul. Rynek 3,			DATA 12.2005r.
Adres inwestycji: 63-640 Bralin, Ul. Rynek 3,			SKALA 1:100
Rzut II piętra - stan projektowany			BRANŻA: ARCHITEKTURA
PROJEKTANT	mgr inż. arch. Wojciech Gubala		
NR. UPR. PROJ.	UAN 7342-71/91		
SPRAWDZAJĄCY	mgr inż. arch. Joanna Gągala		
NR. UPR. PROJ.	24/03/DOIA		
ASYSTENT PROJ.	mgr inż. Daniel Florczak		
ASYSTENT PROJ.	mgr inż. arch. Radosław Maciejewski		

STAROSTWO POWIATOWE
W KĘPNIE

ul. Księża 3
63-600 KĘPNO
tel. (0-62) 782.69.00
fax (0-62) 782.69.01

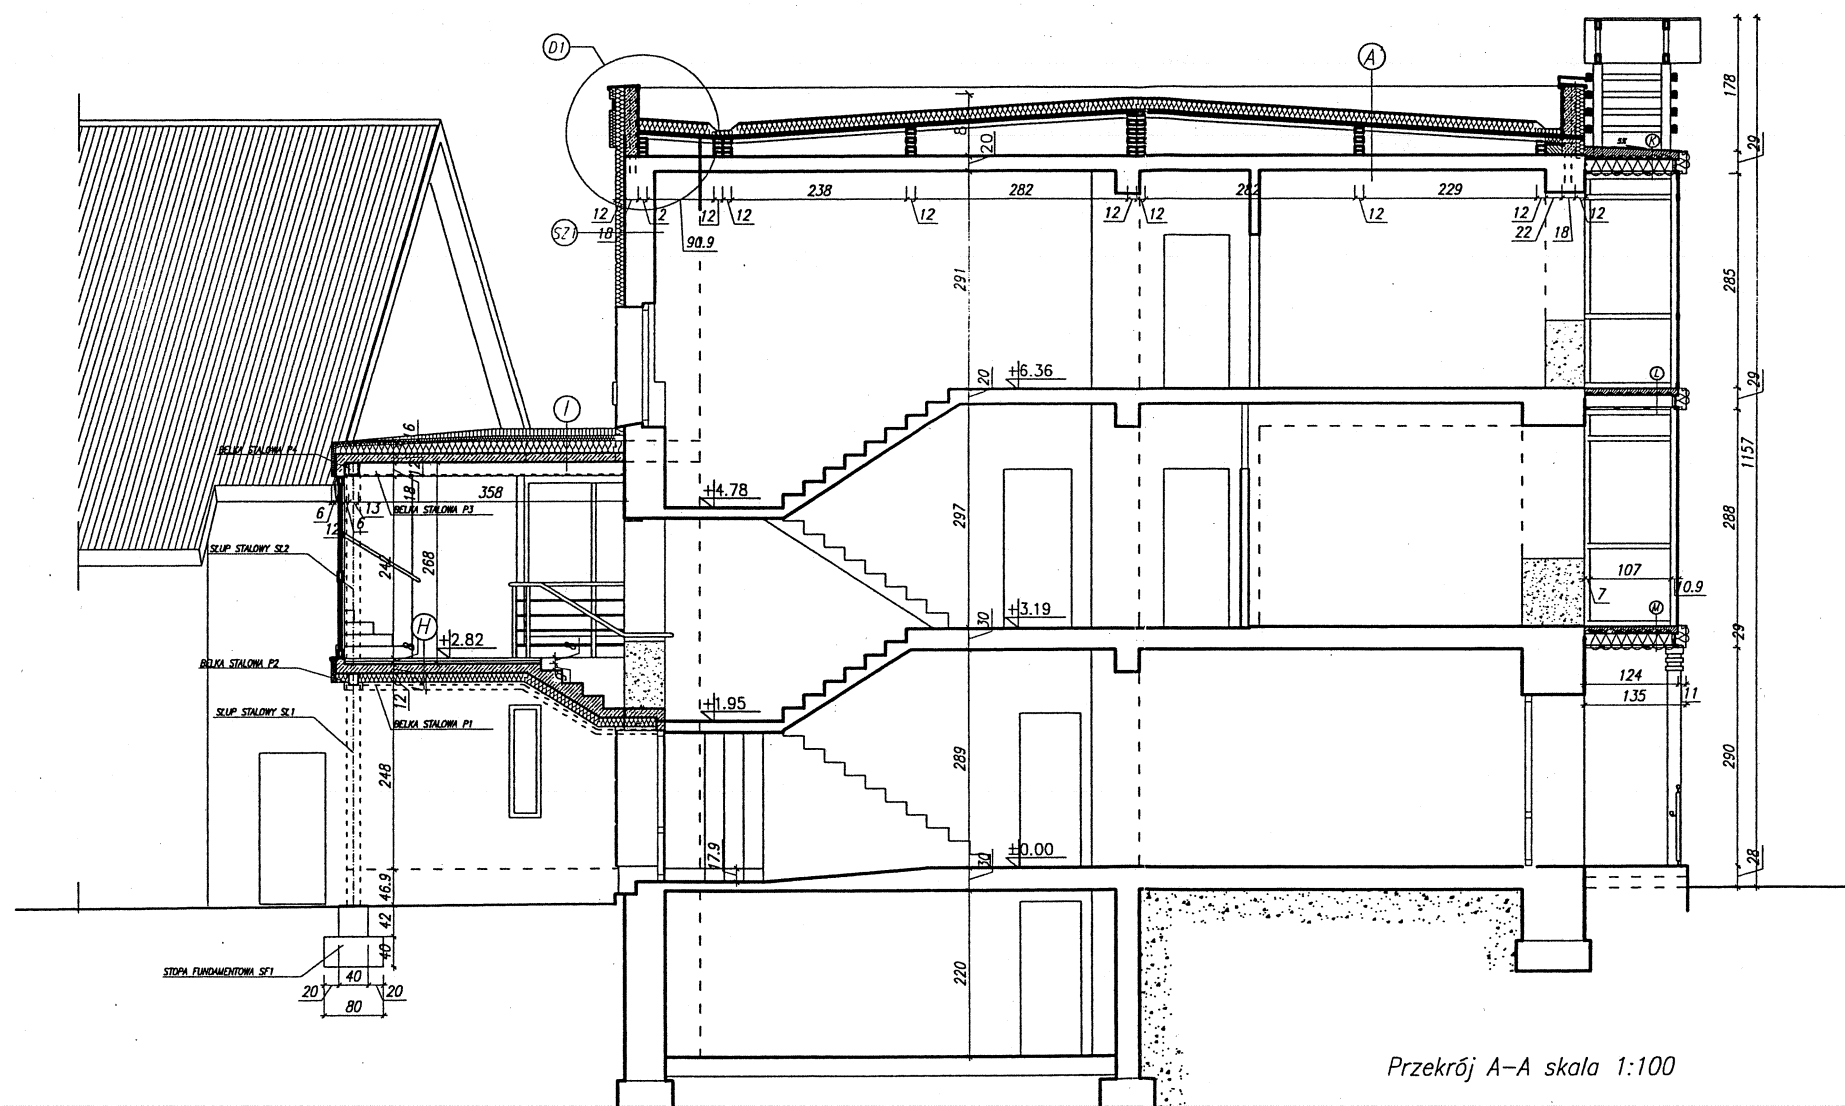

A) dach UG
papa termozgrz. wierzchniego krycia
papa termozgrz. podkładowa
wełna DESKA DACHOWA 3316 gr.2cm
wełna DACHOTERM SL gr.15cm
folia paroszczelna Stopair gr.0.2mm
płyta korytkowa 50x300x10
ścianka ażurowa-konstrukcja wsporcza
wentylowana pustka powietrzna
lynk cem.-wap. 1.5cm

SZ) ściana zewn.
lynk Terranova 0.5cm
klej na siatce 0.4cm
styropian FS 15 12cm
lynk istn. 1.5cm
ściana 40cm
razem -cm

SZ) ściana zewn.
lynk Terranova 0.5cm
klej na siatce 0.4cm
styropian FS 15 12cm
lynk istn. 1.5cm
ściana 38cm
razem -cm

H) strop monolit.
płyta ceram. 1cm
wylewka bet. 4cm
izol. przeciwwilg. 0.2mm
izol. akustyczna
styr. FS 20 4cm
płyta żelbet. 12cm
styropian FS 15 12cm
klej na siatce 0.4cm
lynk Terranova 0.4cm
razem -cm

I) dach
papa termozgrz. wierzchniego krycia - posypka zielona
papa termozgrz. podkładowa
styropian FS 20
warstwa spadkowa
klej bitum. do styropianu typu STYREBIT, Izalbet-S
styropian FS 20
warstwa właściwa 14cm
klej bitum. do styropianu typu STYREBIT, Izalbet-S
płyta żelbet. 12cm
lynk cem.-wap. 1.5cm
razem -cm

Przekrój A-A skala 1:100

Legenda:

- ściany istniejące
- ściany projektowane
- ściany do wyburzenia
- podciąg
- wymiar z odniesieniem poziomu do ± 0.00 posadzki budynku Kina
- wymiar z odniesieniem poziomu do ± 0.00 posadzki budynku UG

(posadzka poziomu ± 0.00 Kina jest posadowiona niżej o 52cm w stosunku do poziomu posadzki b.UG)

BIURO INŻYNIERSKIE "INTECH" DANIEL FLORCZAK KĘPNO ul. POZNAŃSKA 35, tel. (062) 78-248-57 e-mail : intech@onet.pl		"StudioCAD"	Str. nr 47
PROJEKT: Przebudowa budynku Urzędu Gminy w tym zmiana elewacji frontowej, termomodernizacja, wymiana węzła ciepłego oraz przebudowa budynku kina, w tym modernizacja i wymiana pokrycia.		Inwestor: GMINA BRALIN, Ul. Rynek 3, Adres inwestycji: 63-640 Bralin, Ul. Rynek 3,	Nr Rys. A-9
Przekrój A-A-stan projektowany		STADIUM P.B. DATA 12.2005r.	SKALA 1:100 BRANŻA: ARCHITEKTURA
PROJEKTANT	mgr inż.arch. Wojciech Gubala		
NR UPR. PROJ.	UAN 7342-71/91		
SPRAWDZAJĄCY	mgr inż.arch. Joanna Gągała		
NR UPR. PROJ.	24/03/DOIA		
ASYSTENT PROJ.	mgr inż. Daniel Florczak		
ASYSTENT PROJ.	mgr inż.arch. Radosław Maciejewski		

