


Przekrój normalny utwardzenia poboczy

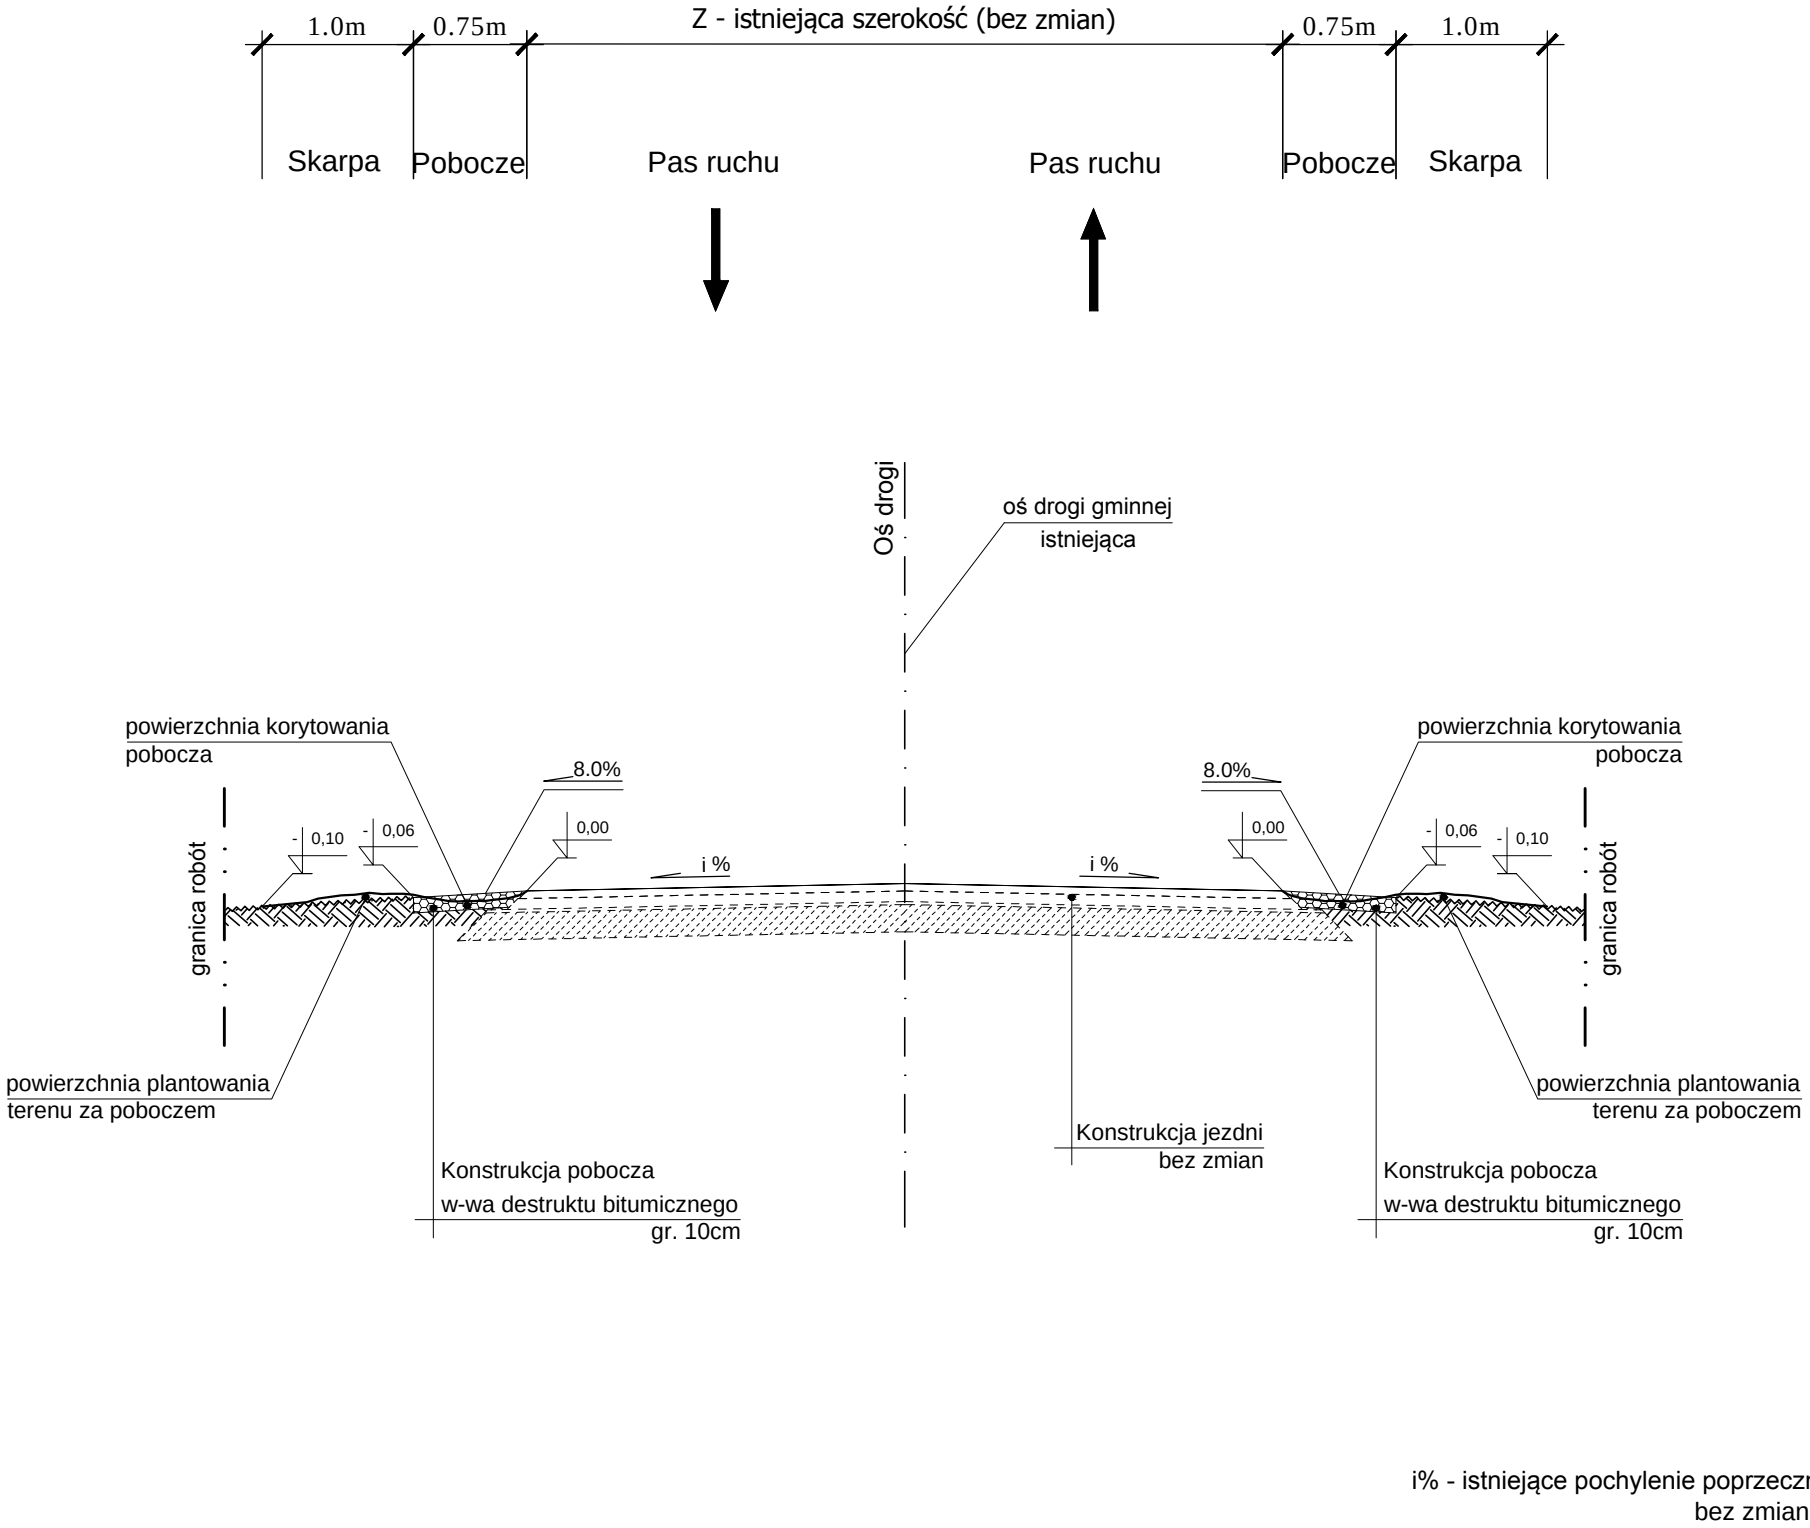

		Gmina Bralin ul. Rynek 3 63-640 Bralin			
Jednostka projektowa					
 Zakład Usług Projektowo-Konsultingowych		Przedsiębiorstwo Robót Inżynieryjnych Zakład Usług Projektowo-Konsultingowych Okrzyce 7 63 - 630 Rychtal tel. 501 592 890, 509 872 050, tel/fax. 0-62 78 167 01			
Stadium Projekt Wykonawczy		Zadanie Remont drogi gminnej relacji Nosale - Chojęcin poprzez utwardzenie poboczy destruktem bitumicznym w miejscowości Chojęcin			
Branża Roboty drogowe		Temat opracowania PROJEKT DROGOWY			
Kod CPV 45233120-6		Tytuł rysunku PRZEKROJE NORMALNE			
Stanowisko	Imię i nazwisko	Nr upraw.	Podpis	Skala 1:50	
Projektant	inż. Mariusz Walczak	KUP/0048/POOD/06		Data opracowania 08.2016r.	
Asystent Projektanta	mgr inż. Jacek Małecki	-			
Asystent Projektanta	mgr inż. Joanna Małecka	-		Nr rys. 1	Nr egz.
Sprawdzający	mgr inż. Sławomir Suski	WRR-I-7131-38/02			