



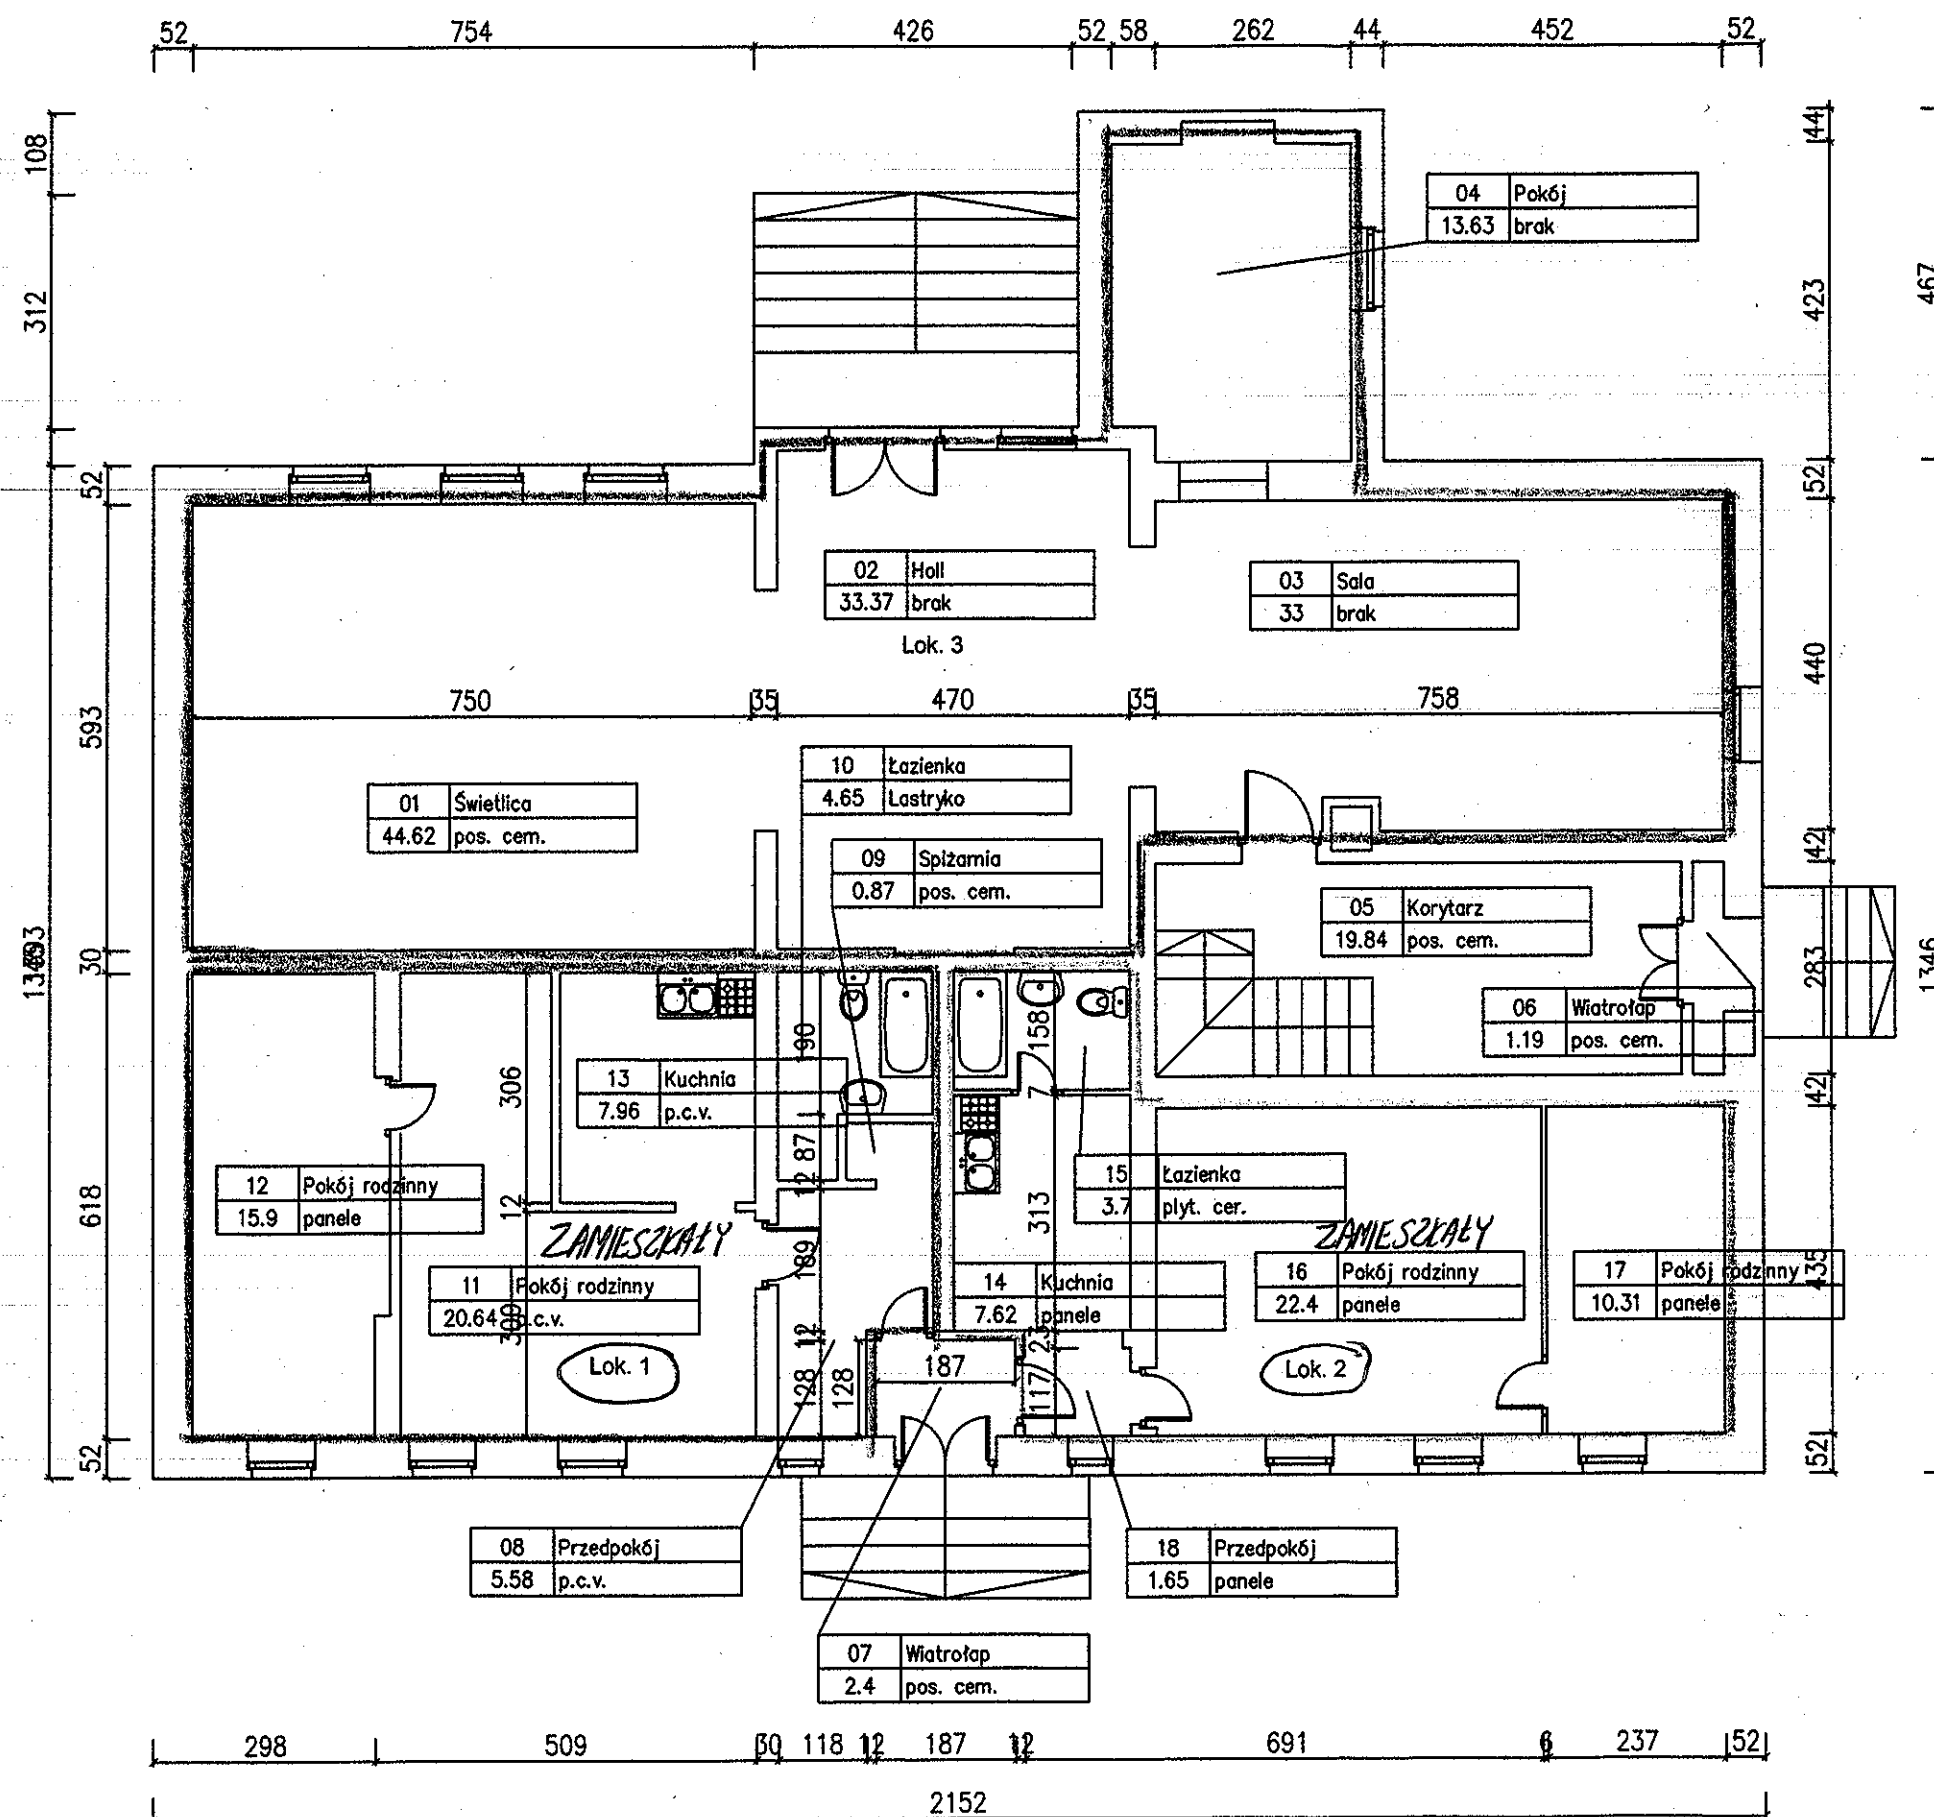

BILANS POWIERZCHNI				
Chojęcin Parcele 4				
NR POM.	NAZWA POMIESZCZENIA	RODZAJ POSADZKI	POW. PODŁOGI	POW. H>190cm
ZAMIESZKAŁY				
08	Przedpokój	p.c.v.	5.58	5.58
09	Spizarnia	pos. cem.	0.87	0.87
10	Łazienka	Lastryko	4.65	4.65
11	Pokój rodzinny	p.c.v.	20.64	20.64
12	Pokój rodzinny	panele	15.9	15.9
13	Kuchnia	p.c.v.	7.96	7.96
RAZEM LOKAL 1			55.6	55.6
ZAMIESZKAŁY				
14	Kuchnia	panele	7.62	7.62
15	Łazienka	płyt. cer.	3.7	3.7
16	Pokój rodzinny	panele	22.4	22.4
17	Pokój rodzinny	panele	10.31	10.31
18	Przedpokój	panele	1.65	1.65
RAZEM LOKAL 2			45.68	45.68
ZAMIESZKAŁY				
01	Świetlica	pos. cem.	44.62	44.62
02	Hall	brak	33.37	33.37
03	Sala	brak	33	33
04	Pokój	brak	13.63	13.63
RAZEM LOKAL 3			124.62	124.62
NIERUCHOMOŚĆ WSPÓLNA				
05	Korytarz	pos. cem.	19.84	19.84
06	Wiatrołap	pos. cem.	1.19	1.19
07	Wiatrołap	pos. cem.	2.4	2.4
RAZEM NIERUCHOMOŚĆ WSPÓLNA			23.43	23.43
OGÓŁEM SUMA POWIERZCHNI			249.33	249.33

PARTER


AUTOR	Paweł Mądry	Mądry
NR UPR.	4135	Mądry
OPRACOWANIE	Paweł Mądry	Mądry
Inwentaryzacja budynku		SKALA 1:100
Chojęcin 4 - Parter		BRANZA: ARCH.

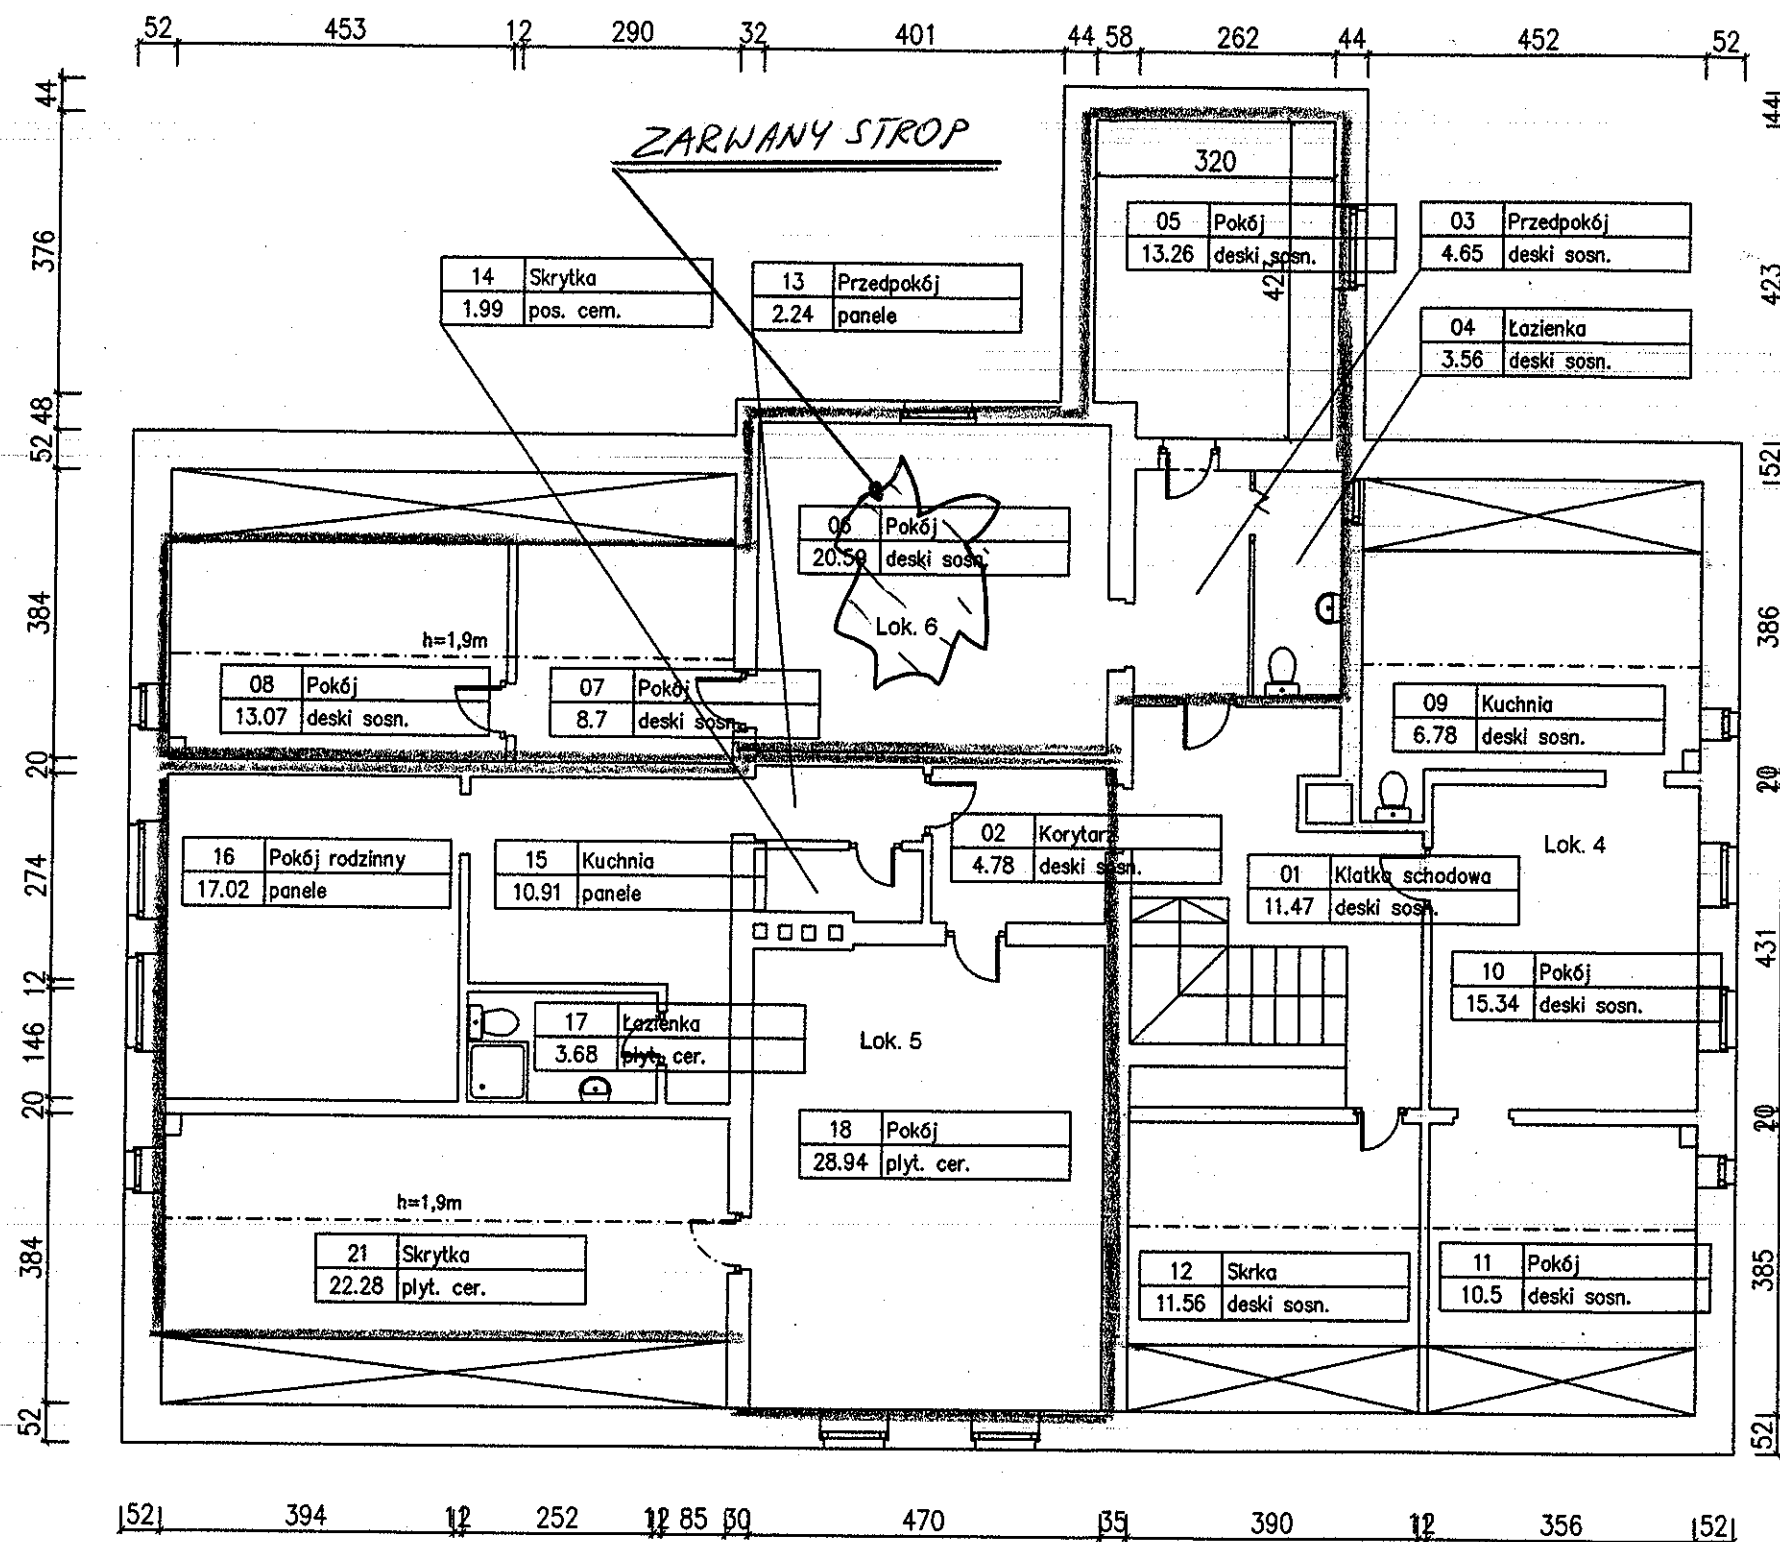

BILANS POWIERZCHNI				
Chojećin Parcele 4				
NR POM.	NAZWA POMIESZCZENIA	RODZAJ POSADZKI	POW. PODŁOGI	POW. H>190cm
LOKAL 4				
09	Kuchnia	deski sosn.	6.78	6.78
10	Pokój	deski sosn.	15.34	15.34
11	Pokój	deski sosn.	10.5	4.87
12	Skrka	deski sosn.	11.56	5.42
RAZEM LOKAL 4			44.18	32.41
LOKAL 5				
02	Korytarz	deski sosn.	4.78	4.78
13	Przedpokój	panele	2.24	2.24
14	Skrzytka	pos. cem.	1.99	1.99
15	Kuchnia	panele	10.91	10.91
16	Pokój rodzinny	panele	17.02	17.02
17	Łazienka	plyt. cer.	3.68	3.68
18	Pokój	plyt. cer.	28.94	28.94
21	Skrzytka	plyt. cer.	22.28	10.43
RAZEM LOKAL 5			91.84	79.99
LOKAL 6				
03	Przedpokój	deski sosn.	4.65	4.65
04	Łazienka	deski sosn.	3.56	3.56
05	Pokój	deski sosn.	13.26	13.26
06	Pokój	deski sosn.	20.59	20.59
07	Pokój	deski sosn.	8.7	4.02
08	Pokój	deski sosn.	13.07	6.25
RAZEM LOKAL 6			63.83	52.33
N. WSPÓLNA				
01	Klatka schodowa	deski sosn.	11.47	11.47
RAZEM N. WSPÓLNA			11.47	11.47
OGÓŁEM SUMA POWIERZCHNI			211.32	176.2

PIĘTRO

AUTOR	Paweł Mądry	Mądry
NR UPR.	4135	
OPRACOWANIE	Paweł Mądry	Mądry
Inwentaryzacja budynku		SKALA 1:100
Chojećin 4 - Piętro		BRANZA:
		ARCH

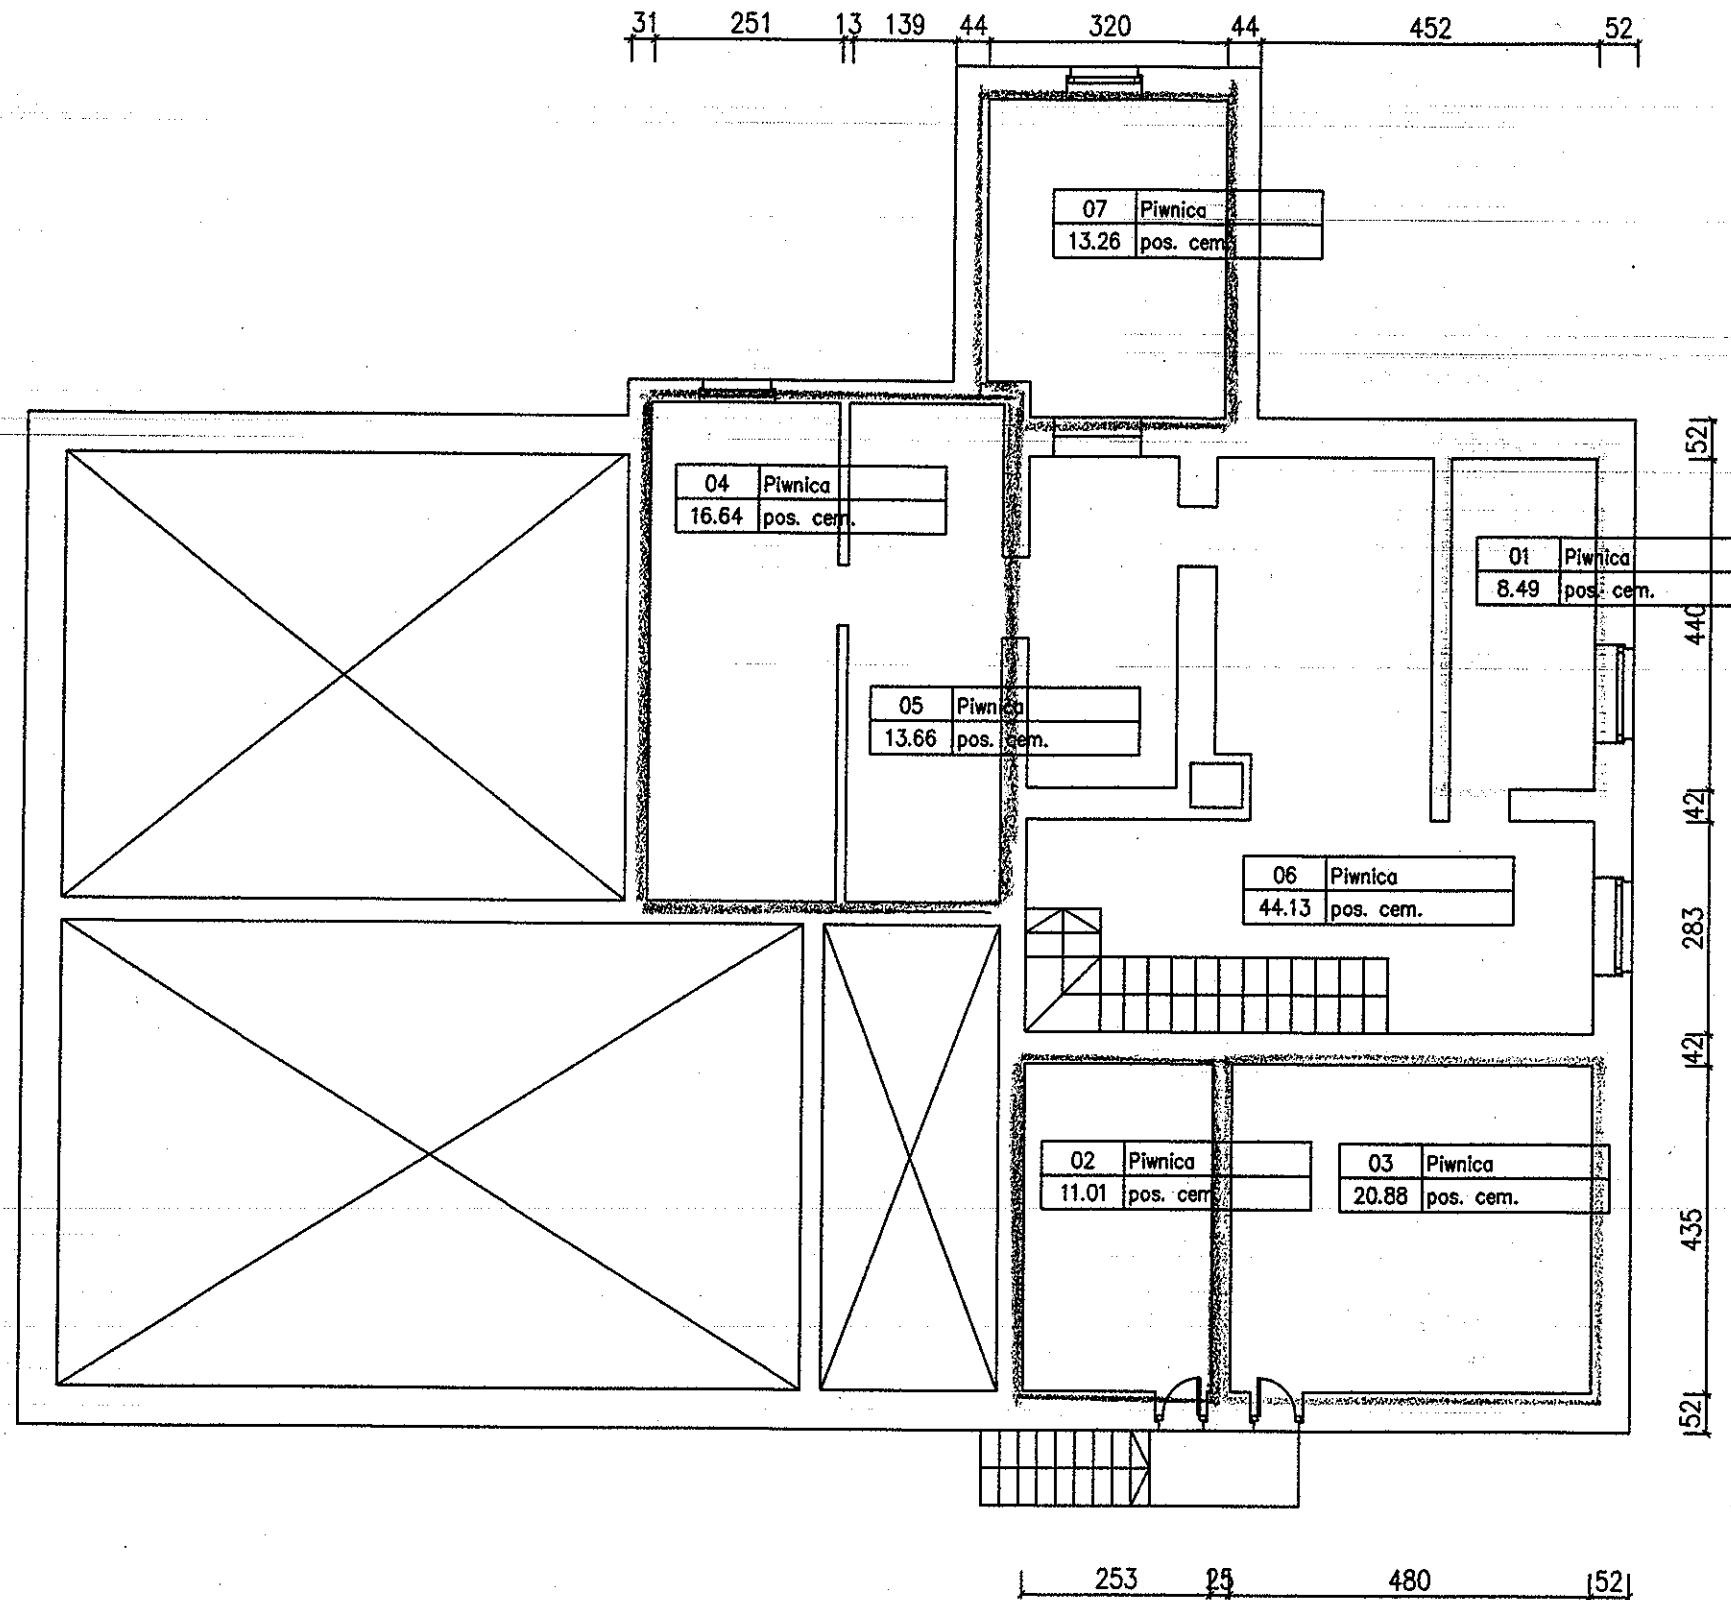

BILANS POWIERZCHNI				
Chojęcin Parcele 4				
NR POM.	NAZWA POMIESZCZENIA	RODZAJ POSADZKI	POW. PODŁOGI	POW. H>190cm
LOKAL 1				
02	Piwnica	pos. cem.	11.01	11.01
RAZEM LOKAL 1			11.01	11.01
LOKAL 2				
03	Piwnica	pos. cem.	20.88	20.88
RAZEM LOKAL 2			20.88	20.88
LOKAL 4				
01	Piwnica	pos. cem.	8.49	8.49
RAZEM LOKAL 4			8.49	8.49
LOKAL 5				
04	Piwnica	pos. cem.	16.64	16.64
05	Piwnica	pos. cem.	13.66	13.66
RAZEM LOKAL 5			30.3	30.3
LOKAL 6				
07	Piwnica	pos. cem.	13.26	13.26
RAZEM LOKAL 6			13.26	13.26
NIER. WSPÓLNA				
06	Piwnica	pos. cem.	44.13	44.13
RAZEM NIER. WSPÓLNA			44.13	44.13
OGÓŁEM SUMA POWIERZCHNI			128.07	128.07

AUTOR	Paweł Mądry	<i>Mądry</i>
NR UPR.	4135	
OPRACOWANIE	Paweł Mądry	<i>Mądry</i>
Inwentaryzacja budynku		SKALA 1:100
Chojęcin 4 - Piwnica		BRANZA: ARCH.