


Schemat Systemu Sygnalizacji Pożaru

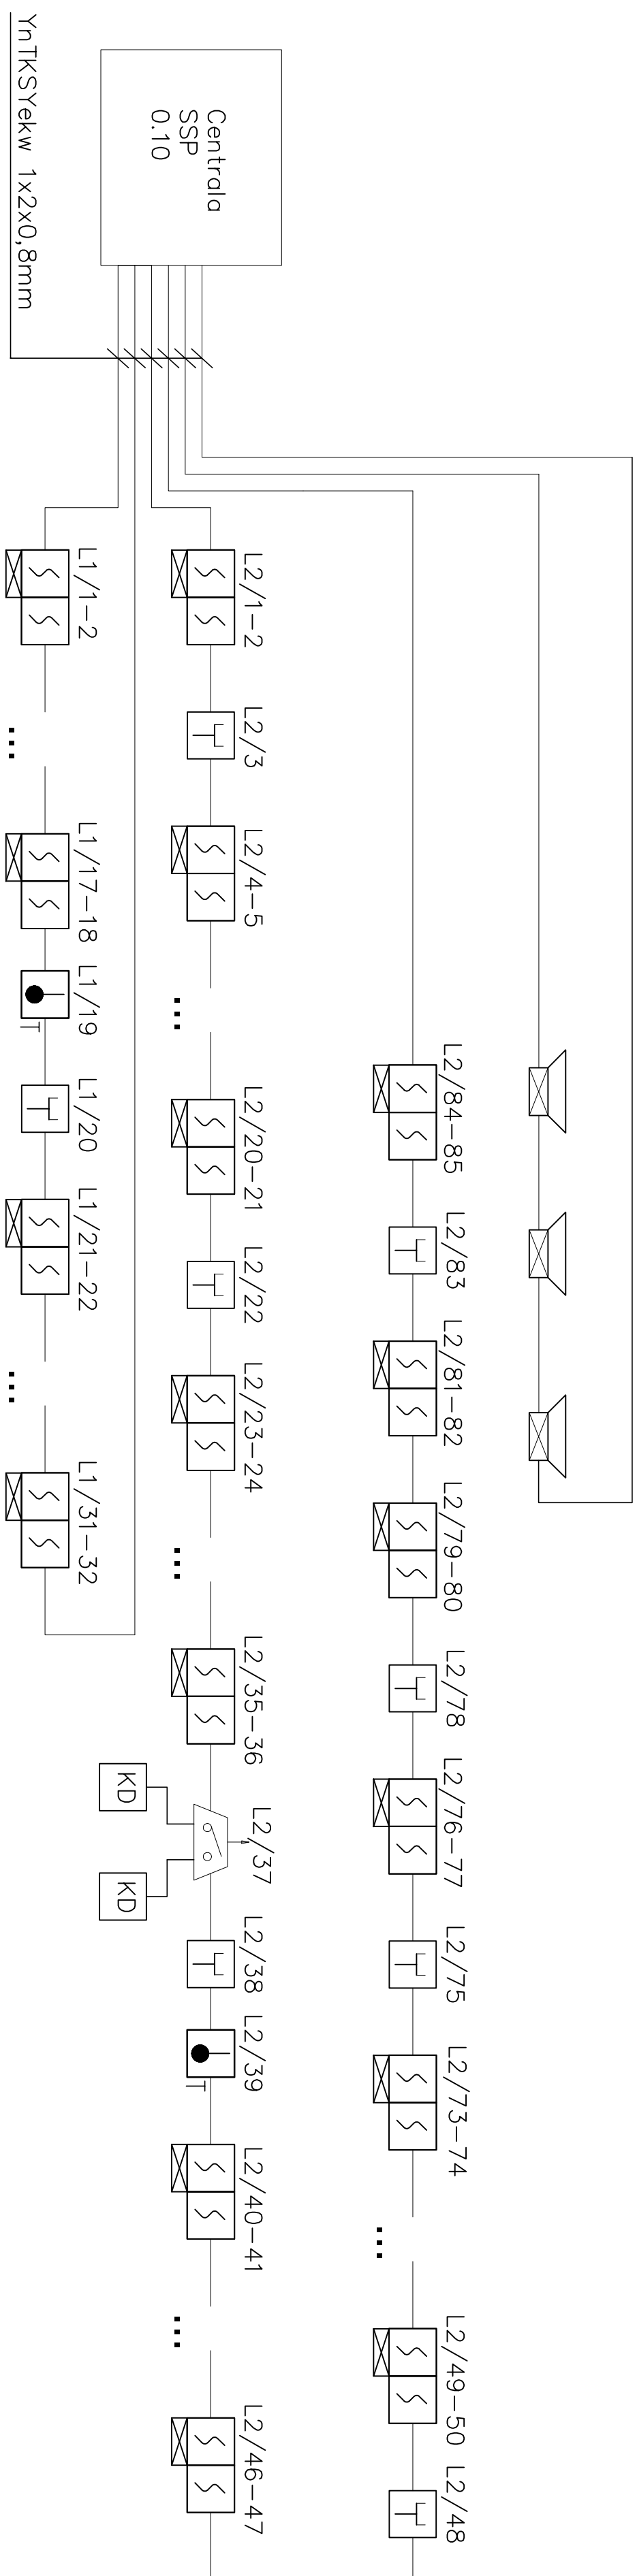

Schemat Systemu Sygnalizacji Pożaru

Legend:

- | | |
|---|--|
|  | Interaktywna optyczno czujka dymu |
|  | Wskaznik zasilania dla czujki umieszczonej w przestrzeni międzysufitowej |
|  | Interaktywna czujka ciepła |
|  | Ręczny Ostrzegacz Pożarowy |
|  | Moduł monitorującego—sterujący |
|  | Przycisk ręcznego przewietrzenia |
|  | Czujka Pogodowa Wiatr—Deszcz |
|  | Słownik drzwiowy—napowietrzający |
|  | Kłapa przeciwpożarowa odcinająca na kanie wentylacyjnym |
|  | Syrena alarmowa |
|  | Kłapa dymowa na kanałach wentylacyjnych |

EKOBU
D

PRZEDSIĘBIORSTWO PROJEKTOWO-BUDOWLANE "EKOBU" s.c.
Dmrosin Drugi nr 89 B, 95-061 Dmrosin
PRACOWNIA PROJEKTOWA:
93-312 Łódź, ul. Tuszyńska 155

"UTWÓR CHRONIONY PRAWEM AUTORSKIM - WSZELKIE PRAWA ZASTRZEŻONE"

PROJEKT:

PRZEBUDOWA BUDYNKU ZESPÓŁU SZKOŁ NR 2 (WARSZTATY II) W ALEKSANDROWIE KUJAWSKIM Z PRZEZNACZENIEM NA PRACOWNIE KSZTAŁCENIA PRAKTYCZNEGO

LOKALIZACJA INWESTYCJI:

Zespół Szkół nr 2 w Aleksandrowie Kujawskim
ul. Sikorskiego 2
87-700 Aleksandrow Kujawski
dz. nr ew. 1/6/d, atk. mapy ewid. 29

TYTUŁ RYSUNKU

SKAŁA:

Schemat Systemu Sygnalizacji Pożaru

BRAŹDA:	Instalacje Elektryczne	POMIS	DATA: 08.2016 r.
PROJEKTANT:	Janusz Bojanowski	Instalacji, śledb urządzeń elektrycznych	FAZA: PW
ASYSTENT PROJ.:	Przemysław Sił		NB RYSUNEK:
SPRAWCZUJĄCY:	Inż. Zbigniew Wojnarowski	upr. bud. GP-I-3946-263/76 w szczególności instalacje - instalacyjne w zsk, śledb elektrycznych (bez ograniczeń)	NB STRONA: En25