


Schemat Systemu Telewizyjnego

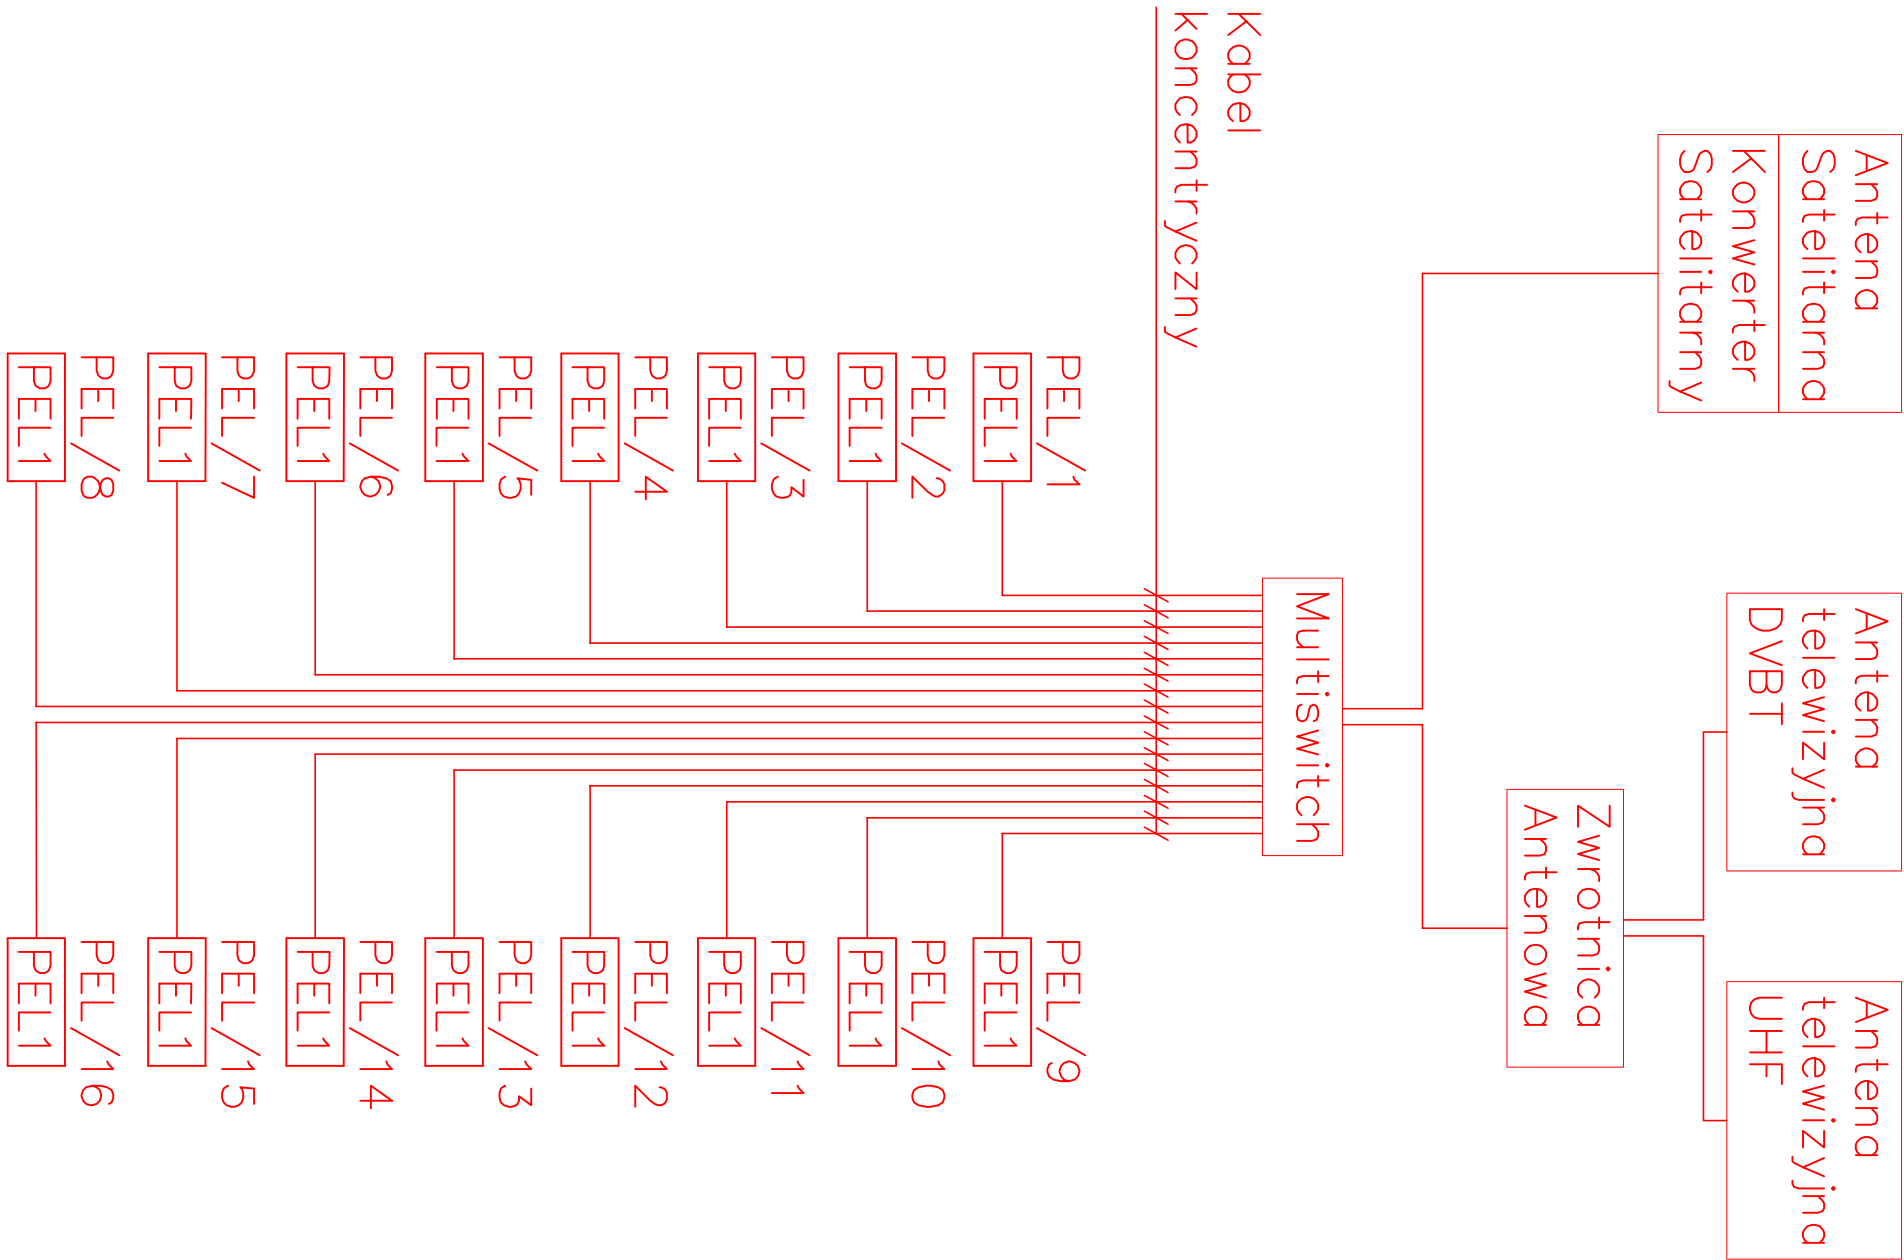

EKOBUD

PRZEDSIĘBIORSTWO PROJEKTOWO-BUDOWLANE "EKOBUD" s.c.

Dmochin Drugi nr 89 B, 95-061 Dmochin

PRACOWNIA PROJEKTOWA:

93-312 Łódź, ul. Tuszyńska 155

" UTWÓR CHRONIONY PRAWEM AUTORSKIM - WSZELKIE PRAWA ZASTRZEŻONE "

PROJEKT:	PRZEBUDOWA BUDYNKU ZESPOŁU SZKÓŁ NR 2 (WARSZTATY II) W ALEKSANDROWIE KUJAWSKIM Z PRZEZNACZENIEM NA PRACOWNIE KSZTAŁCENIA PRAKTYCZNEGO
LOKALIZACJA INWESTYCJI:	Zespół Szkół nr 2 w Aleksandrowie Kujawskim ul. Sikorskiego 2 87-700 Aleksandrów Kujawski dz. nr ew. 16/4, ark. mapy ewid. 29
TYTUŁ RYSUNKU:	SKALA:

Schemat Systemu Telewizyjnego

BRANŻA:	Instalacje Elektryczne	PODPIS:	DATA: 08.2016 r.
PROJEKTANT:	Janusz Bojanowski	upr. bud. 195/68, 248/89 WŁ. w specjalności instalacji, sieci urządzeń elektrycznych	NR RYSUNKU: P/W
ASYSTENT PROJ:	Przemysław Sili		En/04
SPRAWDZAJĄCY:	Inż. Zbigniew Wojnarowski	upr. bud. GP 11-8346-263/76 w specjalności instalacyjno - inżynierijnej w zakr. sieci elektrycznych (bez ograniczeń)	NR STRONY: En27