



Schemat Systemu Kontroli Dostępu Drzwi

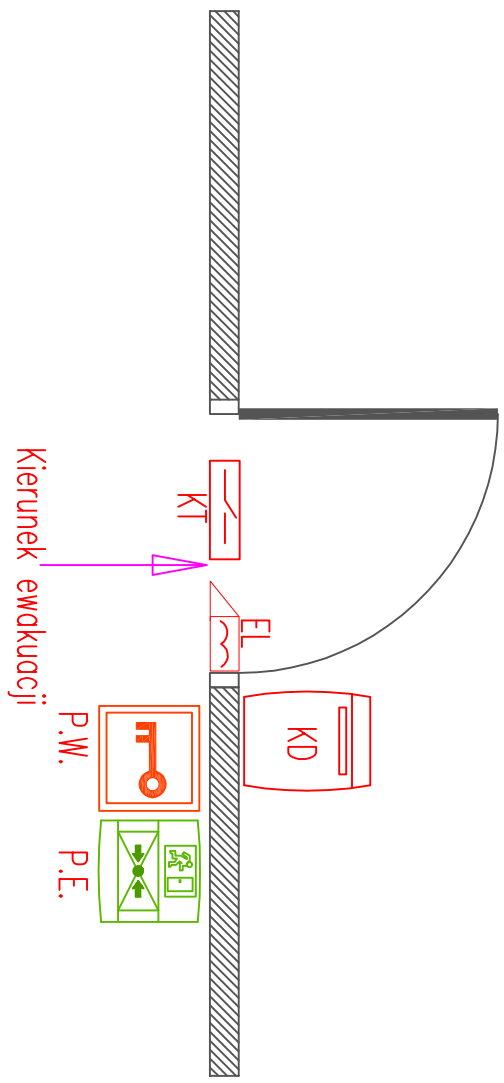


PRZEJŚCIE JEDNOSTRONNE

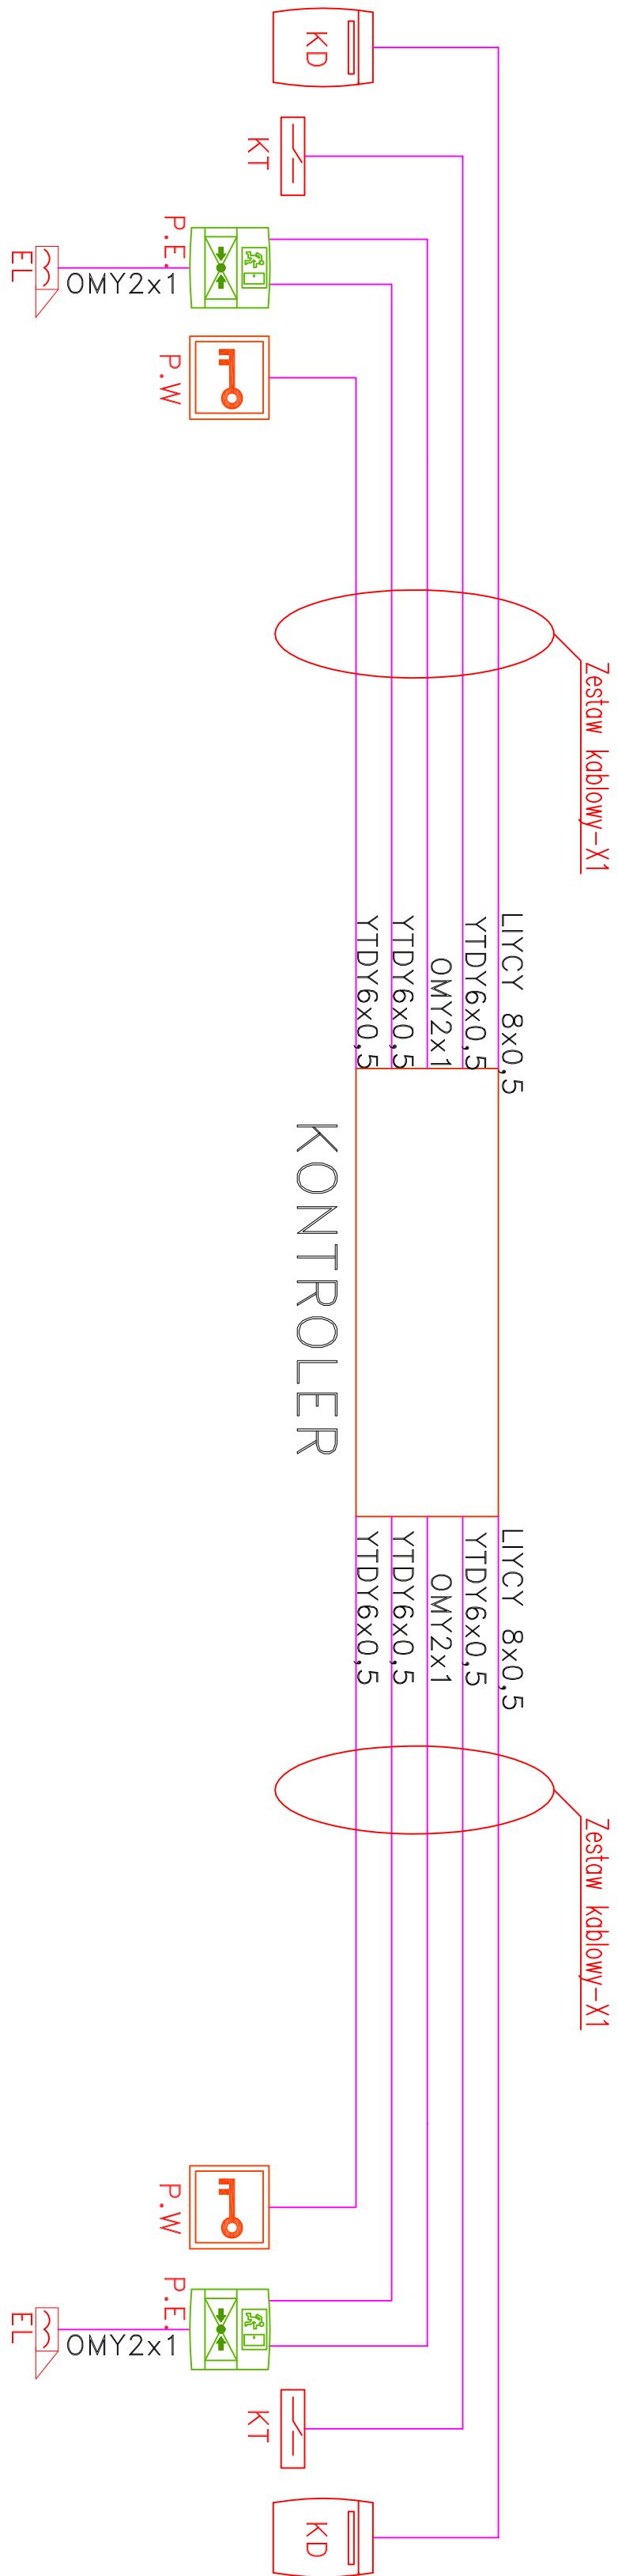

- KD Czytnik
- P.W. Przycisk wyjścia uprawniałonego
- P.E. Przycisk wyjścia ewakuacyjnego
- C Czujka PIR
- K Czujnik magnetyczny
- EL Elektrozaczep
- KLCS Klawiatura sensoryczna
- CD Czujka ruchu PIR/MW
- Signalizator zewnętrzny +aku

- Aku 12V/18Ah
- LI2YCY-P(S+)
- N2XH-j
- YTDY 8x0,5
- YTDY 6x0,5

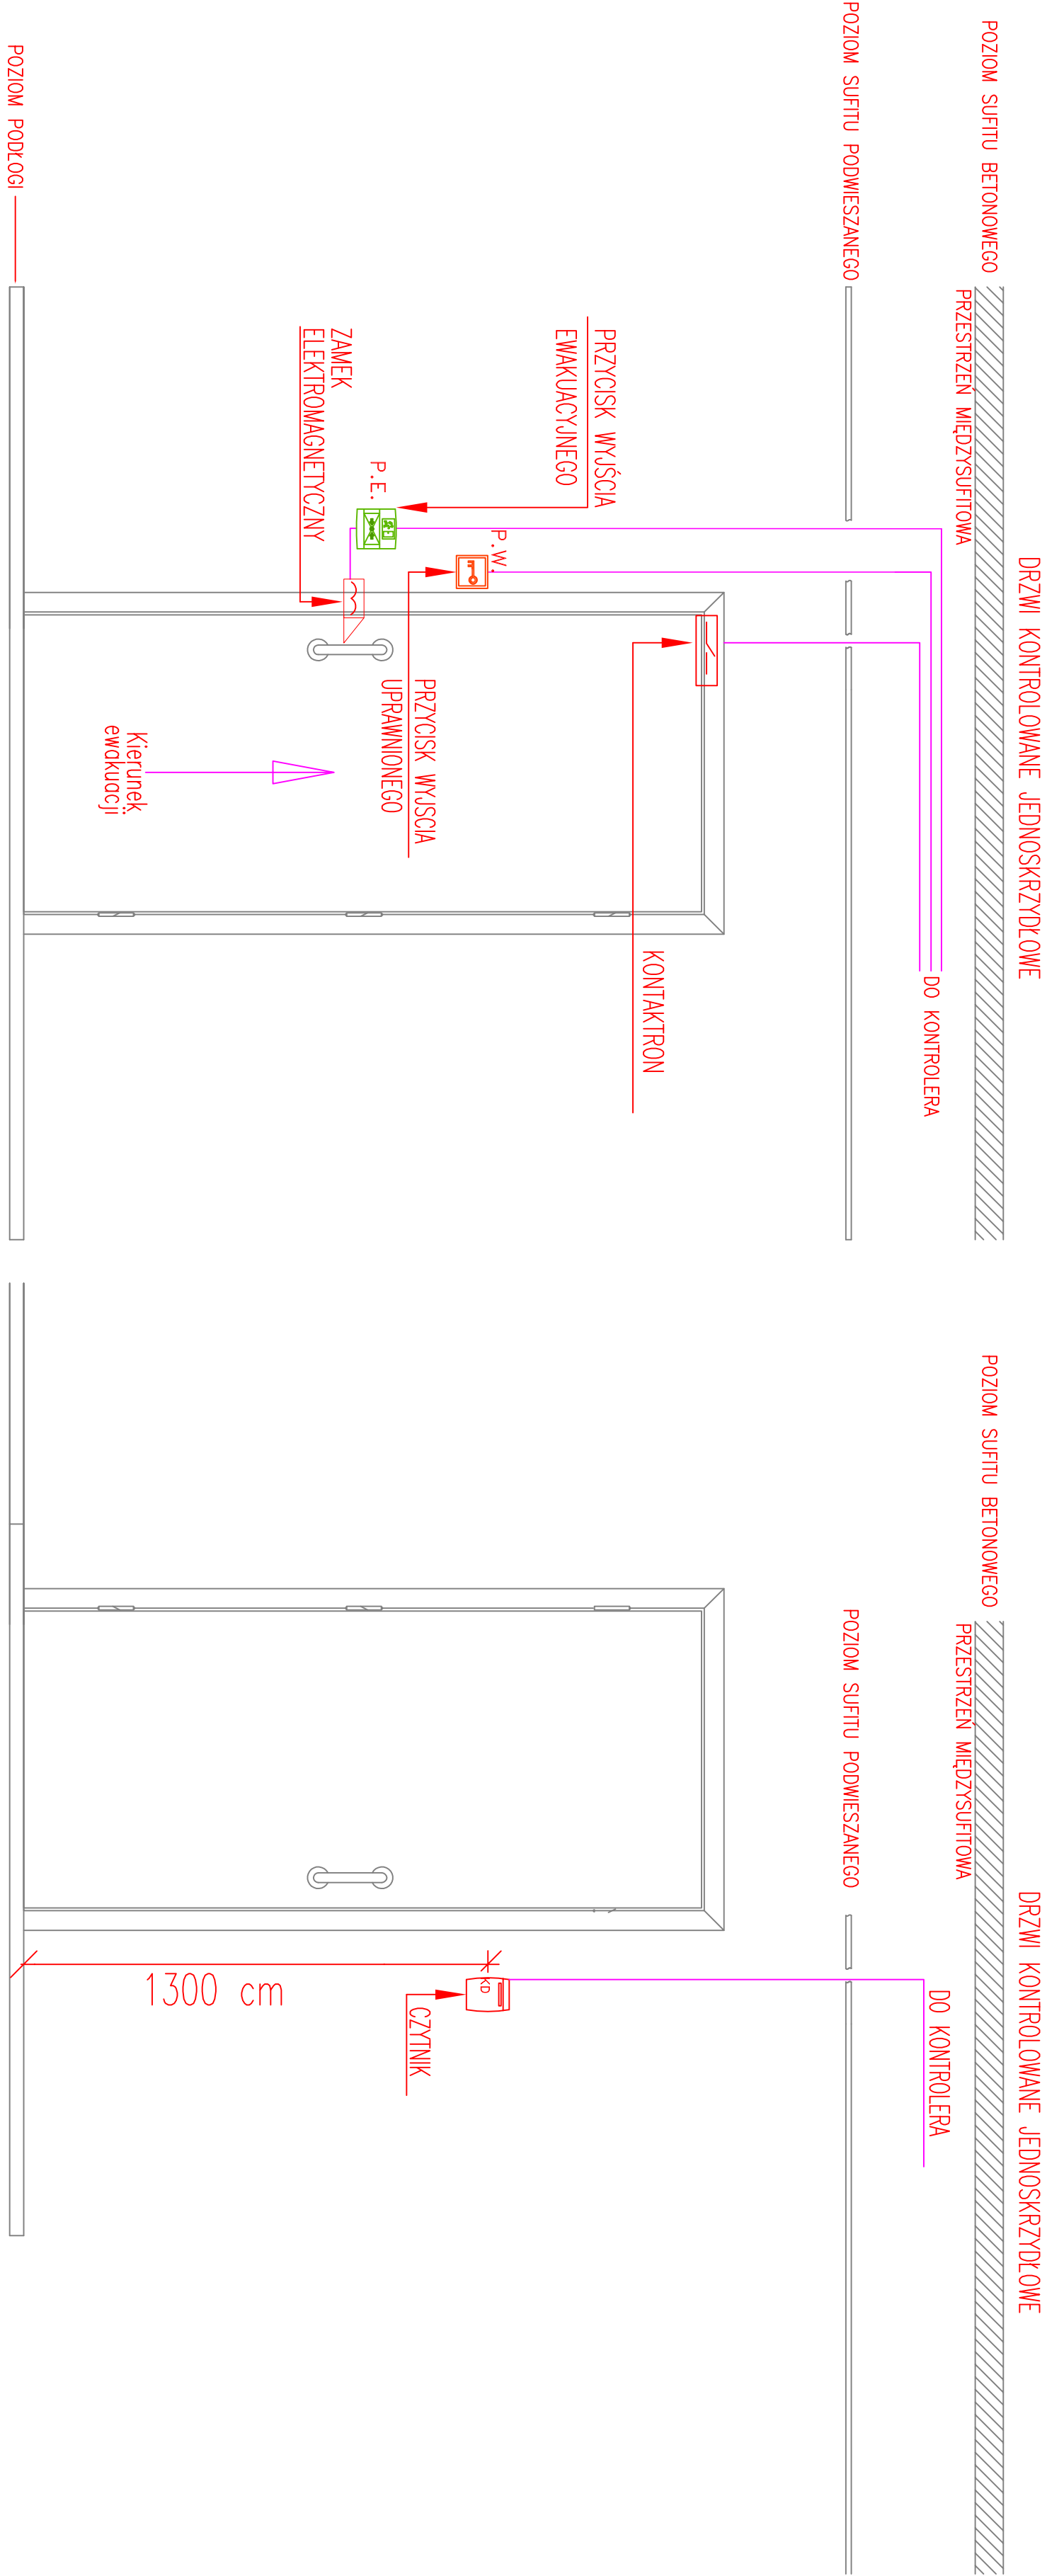

Schemat Systemu Kontroli Dostępu Drzwi

PROJEKT:		PRZEBUDOWA BUDYNKU ZESPOŁU SZKÓŁ NR 2 (WARSZTATY II) W ALEKSANDROWIE KUJAWSKIM Z PRZEZNACZENIEM NA PRACOWNIE KSZTAŁCENIA PRAKTYCZNEGO	
LOKALIZACJA INWESTYCJI:		Zespół Szkół nr 2 w Aleksandrowie Kujawskim ul. Sikorskiego 2 87-700 Aleksandrów Kujawski dz. nr ew. 16/4, ark. mapy ewid. 29	
TYTUŁ RYSUNKU:		SKALA:	
Schemat Systemu Kontroli Dostępu Drzwi			
		DATA: 08.2016 r.	
BRANŻA:	Instalacje Elektryczne	PODPIS:	FAZA: P/W
PROJEKTANT:	Janusz Bojanowski	upr. bud. 195/08, 248/89 WL w specjalności Instalacji, sieci urządzeń elektrycznych	NR RYSUNKU: En/06
ASYSTENT PROJ:	Przemysław Sił		
SPRAWDZAJĄCY:	inż. Zbigniew Wojnarowski	upr. bud. GP-11-8346-263/76 w specjalności Instalacyjno - inżynierijnej w zakr. sieci elektrycznych (bez ograniczeń)	NR STRONY: En29