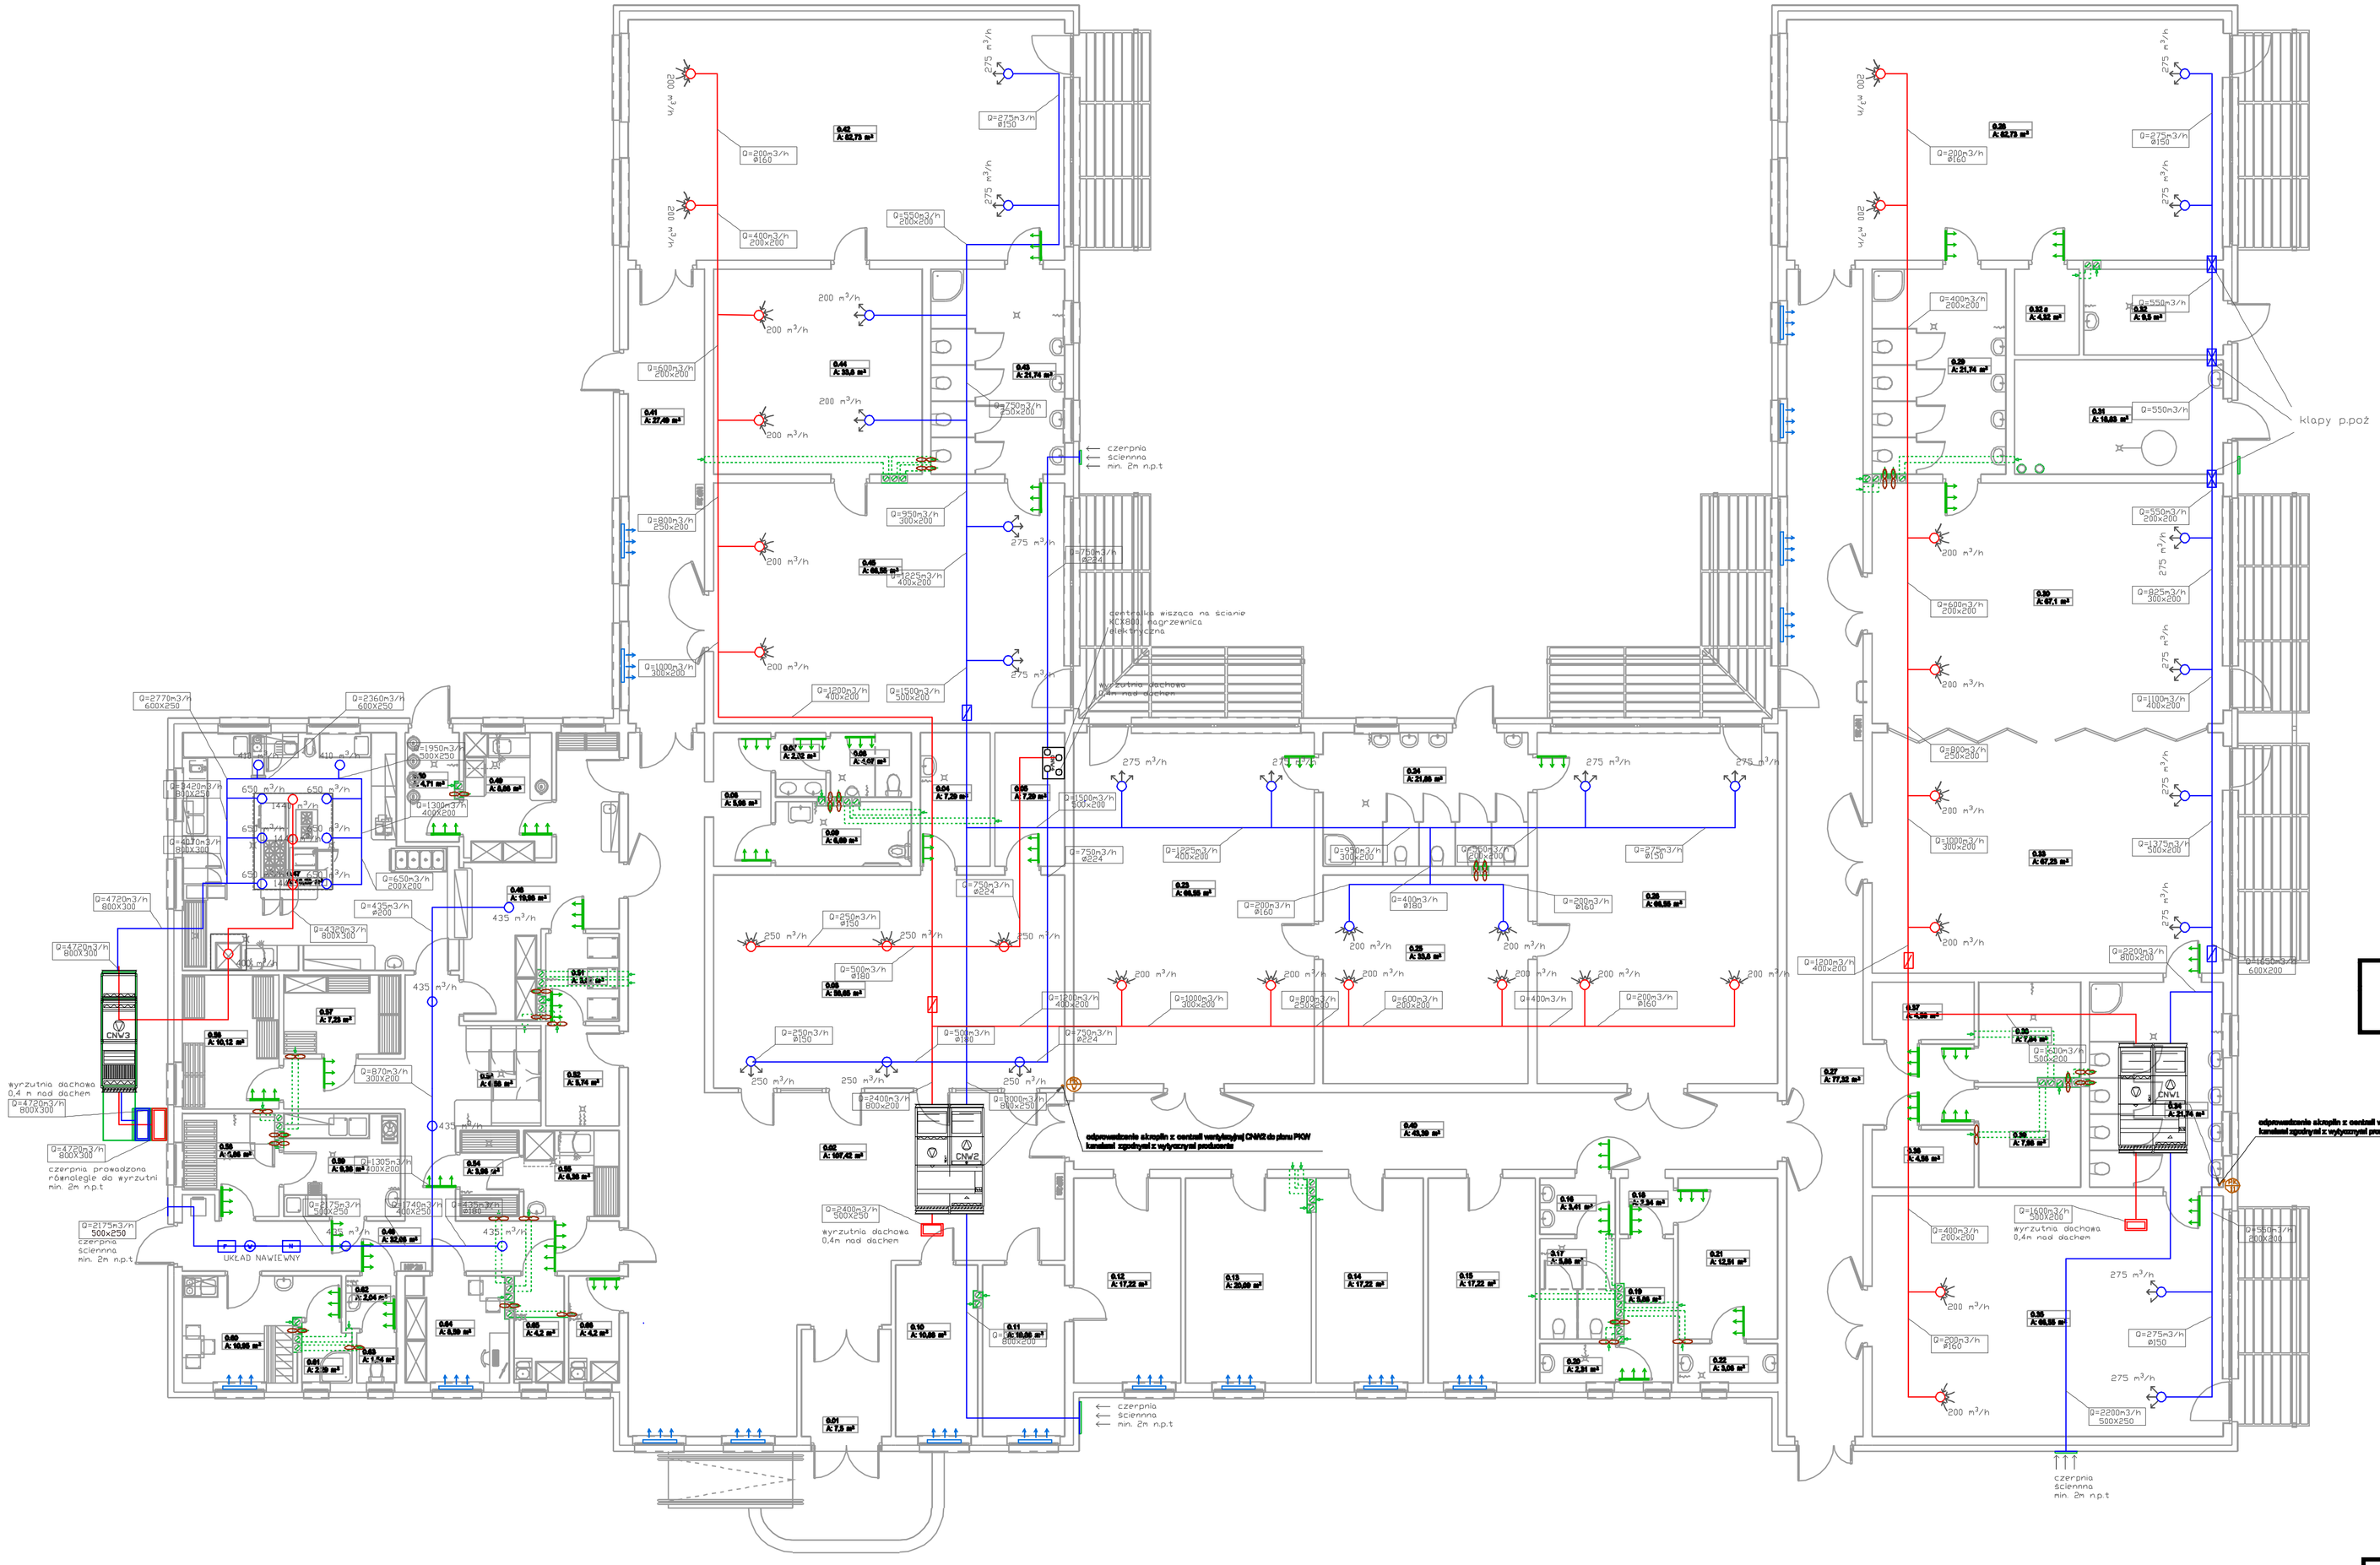

LEGENDA:

- -Nawiew
- -Wywiew
- -Nawiewnik
- -Wywiewnik
- -Klapa p-poż.
- -Przepustnica
- -Kratka transferowa / Podcięcie drzwi
- -Nawiewnik ciśnienia
- -Wentylator
- -Centralka wisząca na ścianie KCX800

Instalacja wentylacji-rzut parteru

PRZEDSIĘBIORSTWO PROJEKTOWO-BUDOWLANE "EKOBUD" s.c.
Dzaoda Drugi nr 80 B, 92-501 Dzoaln
PRACOWNIA PROJEKTOWA:
93-312 Łódź, ul. Tuszyńska 165

* UTWÓR CHRONIONY PRAWEM AUTORSKIM - WSZELKIE PRAWA ZASTRZEŻONE *

PROJEKT: Budowa budynku przedszkola z oddziałami żłobkowymi w Bralinie.			
LOKALIZACJA INWESTYCJI: ul. Wiosenna, Bralin, 63-640 Działki nr 1018/16, 1018/19 i 1018/1 w Bralinie Obręb ewid. 0001 Bralin			
TYTUŁ RYSUNKU: Instalacja wentylacji-rzut parteru			SKALA: 1:100
			DATA: 08.2016
BRANŻA: SANITARNA		PODPIS:	FAZA: P/B
PROJEKTANT: dr inż. Jacek Wiśniewski	upr. proj nr 329/89/WL, 379/81/WM, 167/86/WL spec. instalacyjno-inżynieryjna zakresie instalacji sanitarnych, bez ograniczeń		NR RYSUNKU: V/01
ASYSTENT PROJ: inż. Patrycja Dolowa			
SPRAWDZAJĄCY: inż. Jerzy Dąbkiewicz	upr. bud nr 202/66 w spec instalacji i urządzeń sanitarnych		NR STRONY: 20