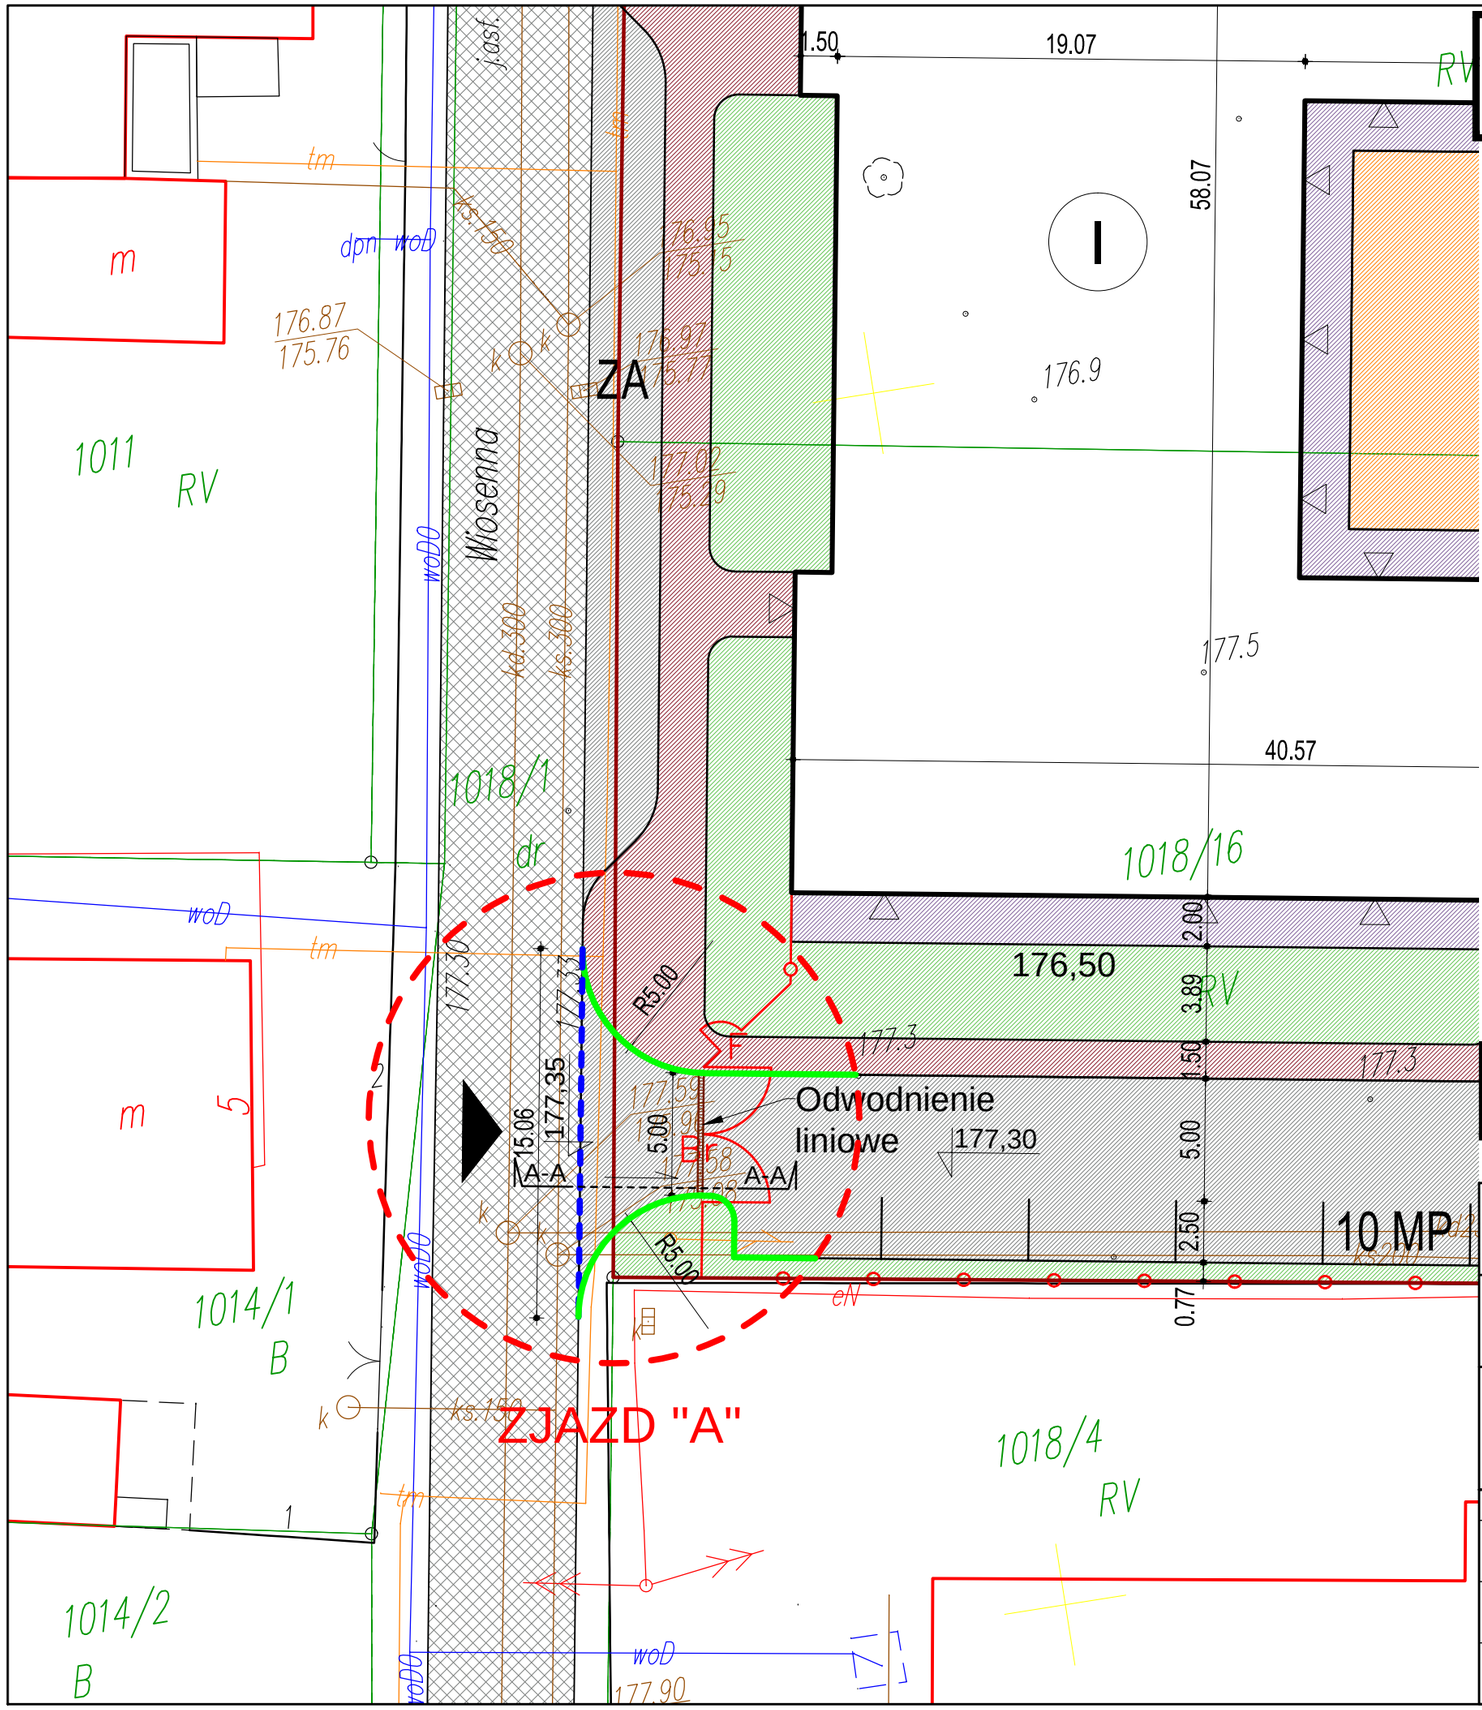

PROJEKTOWANY ZJAZD "A"

LEGENDA:

- Granica działek
- Istniejąca droga gminna
- Projektowane ciągi jezdne i parkingi
- Projektowane ciągi piesze
- Trawa
- Projektowane odwodnienie liniowe
- Krawężnik betonowy
- Krawężnik rozdzielczy

Spełnione zostały następujące parametry zjazdu:

- szerokość zjazdu nie mniejsza niż 5,0 m, w tym jezdnia o szerokości nie mniejszej niż 3,5 m i nie większej niż szerokość jezdni na drodze;
- nawierzchnia zjazdu twarda w granicach pasa drogowego;
- przecięcie krawędzi nawierzchni zjazdu i drogi wyokrąglone łukiem kołowym o promieniu nie mniejszym niż 5,0 m;
- pochylenie podłużne zjazdu w obrębie korony drogi dostosowane do jej ukształtowania;
- na długości nie mniejszej niż 7,0 m od krawędzi korony drogi pochylenie podłużne zjazdu nie większe niż 5%, a na dalszym odcinku - nie większe niż 12%.

PRZEDSIĘBIORSTWO PROJEKTOWO-BUDOWLANE "EKOBUD" s.c.
Dmosin Drugi nr 89 B, 95-061 Dmosin
PRACOWNIA PROJEKTOWA:
93-312 Łódź, ul. Tuszyńska 155

" UTWÓR CHRONIONY PRAWEM AUTORSKIM - WSZELKIE PRAWA ZASTRZEŻONE "

PROJEKT: **Budowa budynku przedszkola z oddziałami żłobkowymi w Bralinie.**

LOKALIZACJA INWESTYCJI: **ul. Wiosenna, Bralin, 63-640**
Działki nr 1018/16, 1018/19 i 1018/1 w Bralinie
Obręb ewid. 0001 Bralin

TYTUŁ RYSUNKU: PROJEKTOWANY ZJAZD "A"

SKALA: 1:250

DATA: **Sierpień 2016**

BRANŻA: DROGOWA

PODPIS:

FAZA: **P/W**

PROJEKTANT: mgr inż. **Ewa Owczarek** — uprawnienia budowlane do projektowania bez ograniczeń w spec. konstrukcyjno – budowlanej nr ewid.: 141/00/WŁ

NR RYSUNKU: Z/01

ASYSTENT PROJ: mgr inż. arch. **Adam Gołębiewski**

SPRAWDZAJĄCY: mgr inż. **Romuald Chomiczewski** — uprawnienia budowlane do projektowania bez ograniczeń w spec. konstrukcyjno – budowlanej nr ewid.: 413/73 ŁW

NR STRONY: A6