


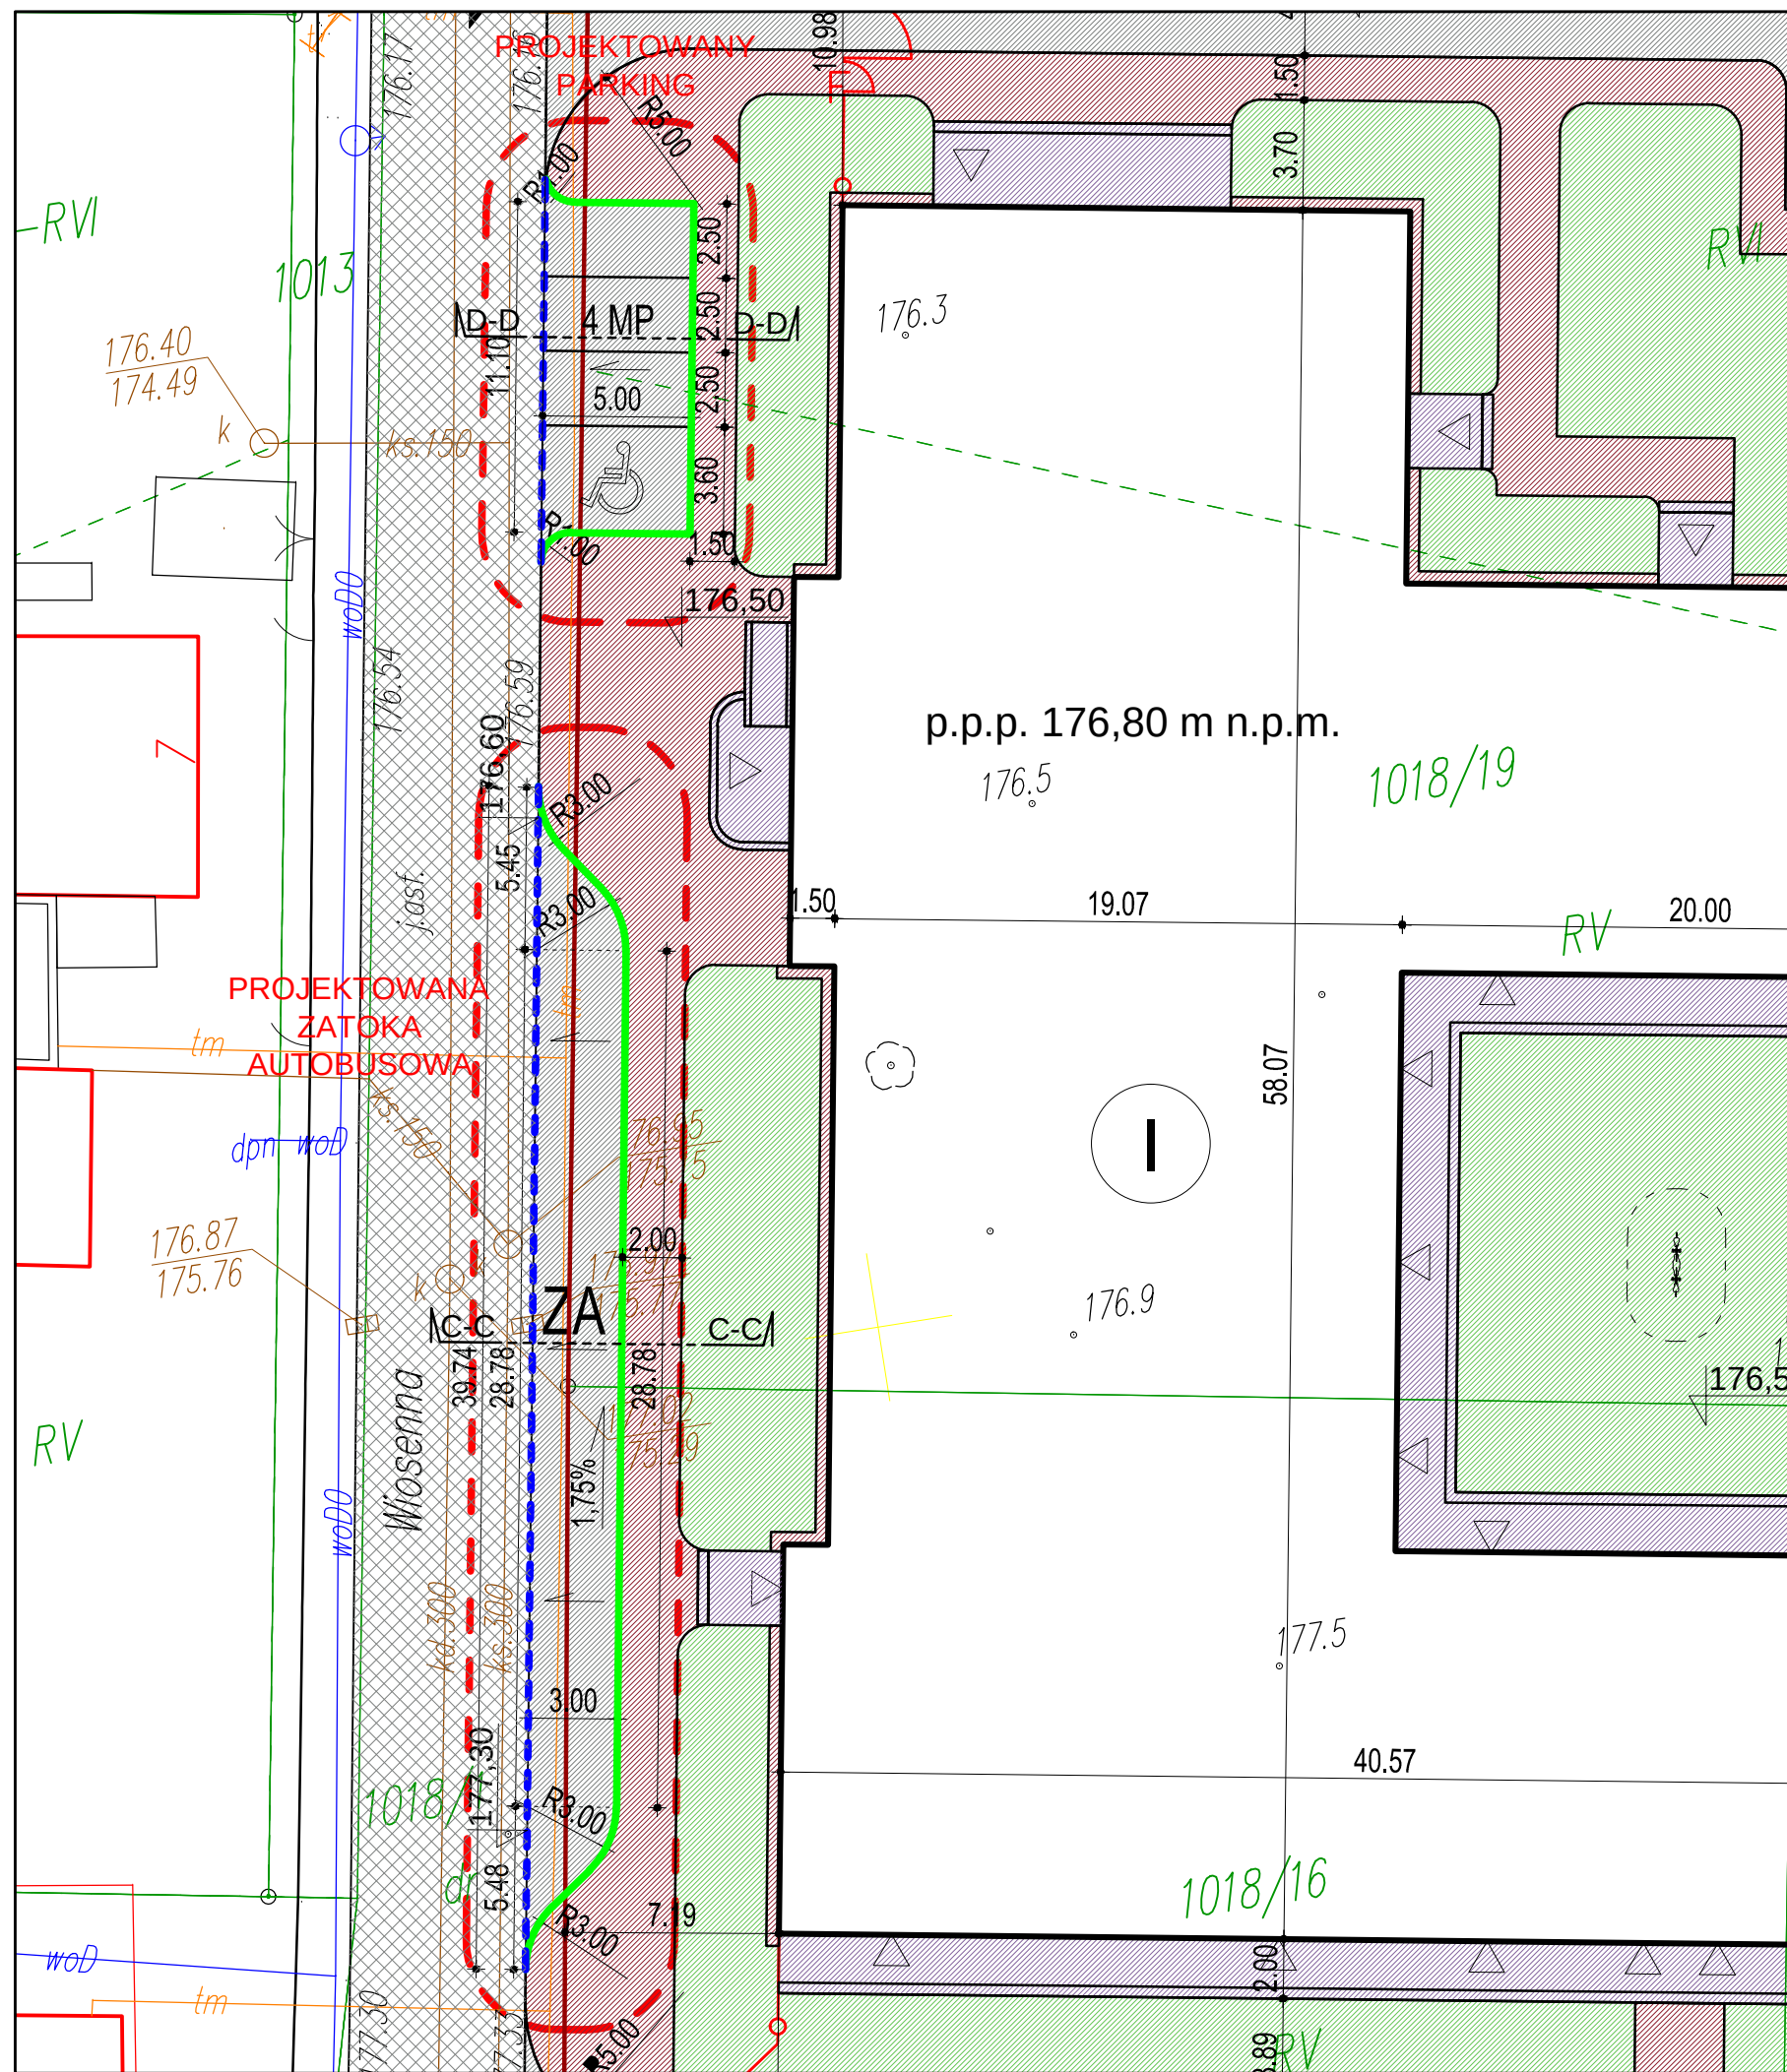

PROJEKTOWANA ZATOKA AUTOBUSOWA ORAZ 4 STANOWISKA PARKINGOWE			
LEGENDA:			
Granica działek Istniejąca droga gminna Projektowane ciągi jezdne i parkingi Projektowane ciągi piesze Trawa Krawężnik betonowy Krawężnik rozdzielczy			
EKOBU PRZEDSIĘBIORSTWO PROJEKTOWO-BUDOWLANE "EKOBU" s.c. Dmosin Drugi nr 89 B, 95-061 Dmosin PRACOWNIA PROJEKTOWA: 93-312 Łódź, ul. Tuszyńska 155 " UTWÓR CHRONIONY PRAWEM AUTORSKIM - WSZELKIE PRAWA ZASTRZEŻONE "			
PROJEKT: Budowa budynku przedszkola z oddziałami żłobkowymi w Bralinie.			
LOKALIZACJA INWESTYCJI: ul. Wiosenna, Bralin, 63-640 Działki nr 1018/16, 1018/19 i 1018/1 w Bralinie Obręb ewid. 0001 Bralin			
TYTUŁ RYSUNKU: PROJEKTOWANA ZATOKA AUTOBUSOWA ORAZ 4 STANOWISKA PARKINGOWE			SKALA: 1:250
BRANŻA: DROGOWA			DATA: Sierpień 2016
PROJEKTANT: mgr inż. Ewa Owczarek		PODPIS: uprawnienia budowlane do projektowania bez ograniczeń w spec. konstrukcyjno - budowlanej nr ewid.: 141/00/WŁ	FAZA: P/W
ASYSTENT PROJ: mgr inż. arch. Adam Gołębiewski			NR RYSUNKU: Z/04
SPRAWDZAJĄCY: mgr inż. Romuald Chomiczewski		uprawnienia budowlane do projektowania bez ograniczeń w spec. konstrukcyjno - budowlanej nr ewid.: 413/73 ŁW	NR STRONY: Z9