



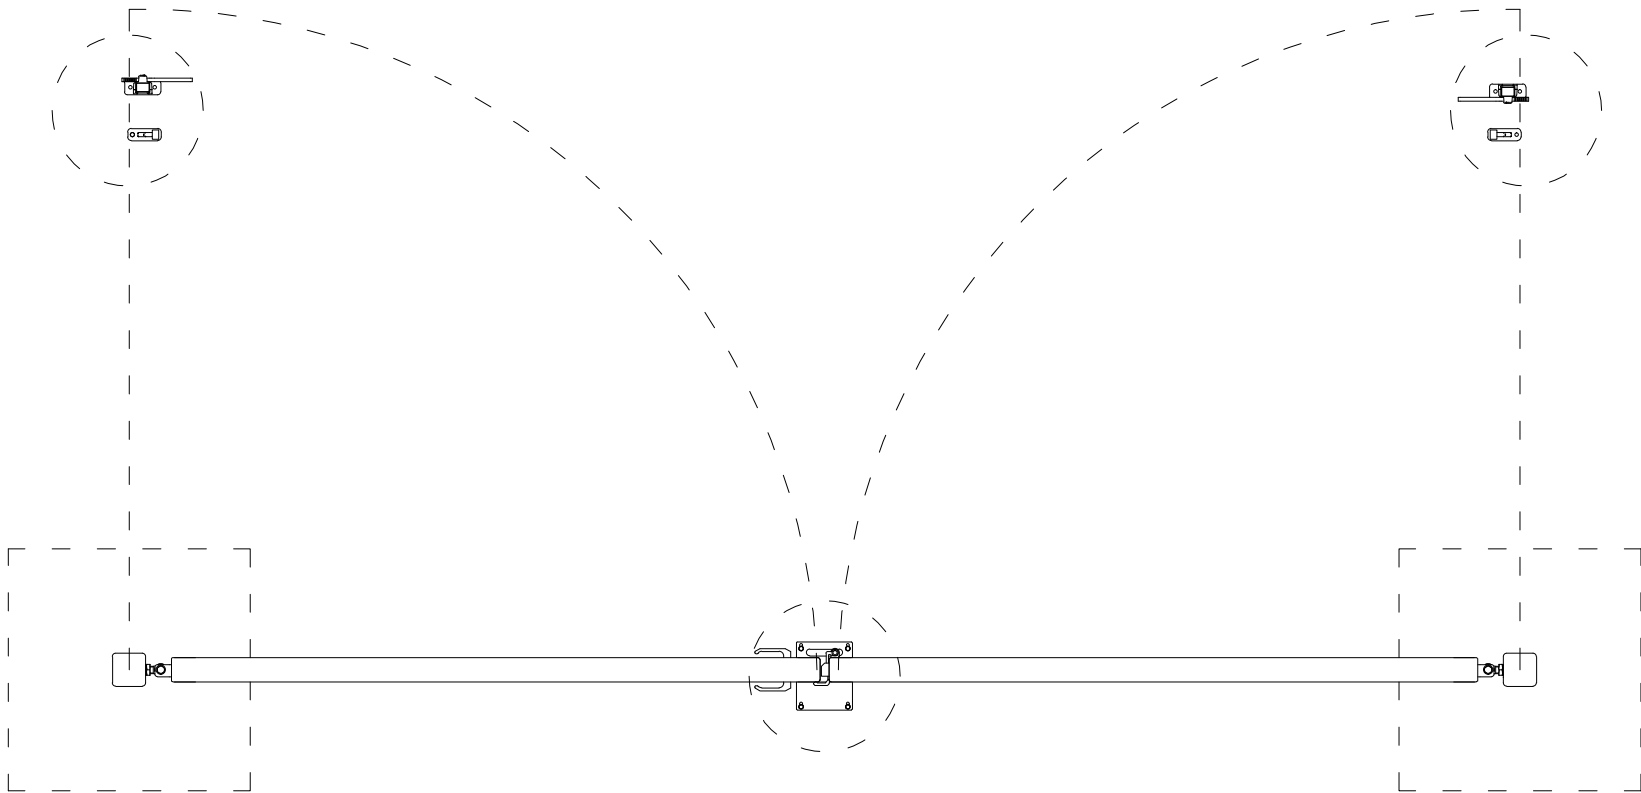

BRAMA SZEROKOŚCI 4500

Brama dwuskrzydłowa przemysłowa
Brama ogrodzeniowa wraz ze słupami oraz kompletem
zawiasowo - zamkowym. Skrzydło bramy w konstrukcji
zamkniętej.

Wypełnienie skrzydła: panel kratowy z przetłoczeniami
(przykręcany do konstrukcji),
średnica drutu poziomego: 5 [mm],
średnica drutu pionowego: 5 [mm],
wymiar oczek prostych 50 x 200 [mm]

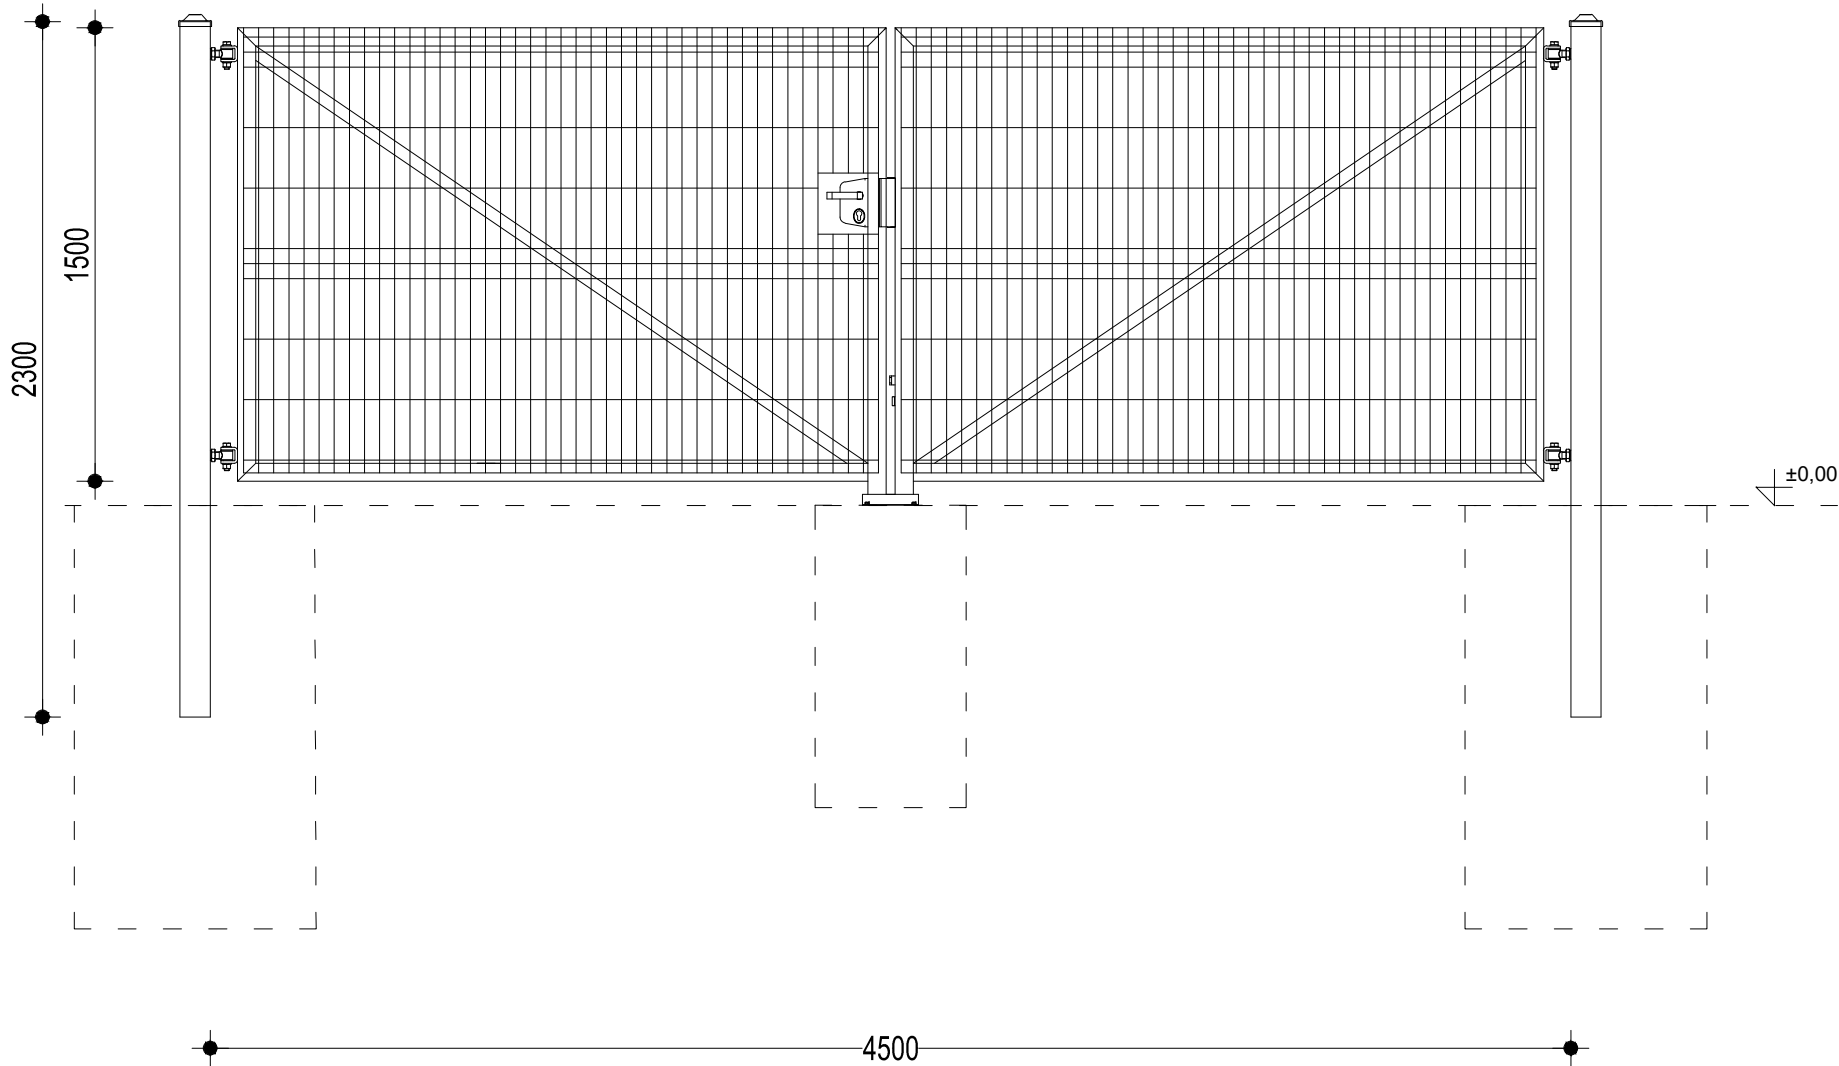

PRZEDSIĘBIORSTWO PROJEKTOWO-BUDOWLANE "EKOBU" s.c.
Dmosin Drugi nr 89 B, 95-061 Dmosin
PRACOWNIA PROJEKTOWA:
93-312 Łódź, ul. Tuszyńska 155

" UTWÓR CHRONIONY PRAWEM AUTORSKIM - WSZELKIE PRAWA ZASTRZEŻONE "

PROJEKT: Budowa budynku przedszkola z oddziałami żłobkowymi w Bralinie.			
LOKALIZACJA INWESTYCJI: ul. Wiosenna, Bralin, 63-640 Działki nr 1018/16, 1018/19 i 1018/1 w Bralinie Obręb ewid. 0001 Bralin			
TYTUŁ RYSUNKU: BRAMA SZEROKOŚCI 4500			SKALA: 1:25
BRANŻA: DROGOWA			DATA: Sierpień 2016
PROJEKTANT: mgr inż. Ewa Owczarek	uprawnienia budowlane do projektowania bez ograniczeń w spec. konstrukcyjno – budowlanej nr ewid.: 1411/00/WŁ	PODPIS:	FAZA: P/W
ASYSTENT PROJ: mgr inż. arch. Adam Gołębiowski			NR RYSUNKU: Dr/04
SPRAWDZAJĄCY: mgr inż. Romuald Chomiczewski	uprawnienia budowlane do projektowania bez ograniczeń w spec. konstrukcyjno – budowlanej nr ewid.: 413/73 ŁW		NR STRONY: Dr26