



FURTKA SZEROKOŚCI 1200

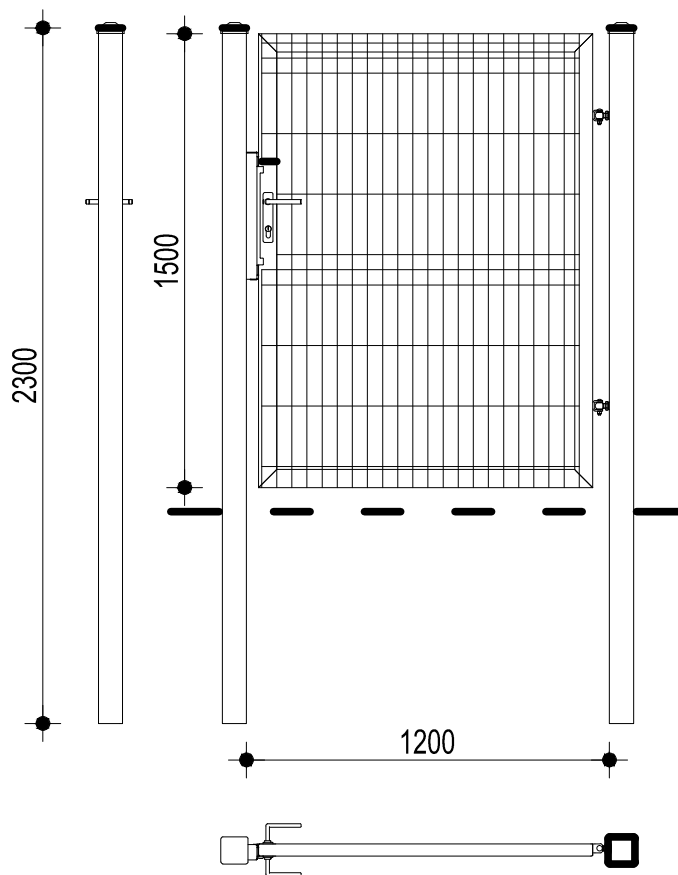

Furta ogrodzeniowa wraz ze słupami oraz kompletem zawiasowo-zamkowym.
Skrzydło furty w konstrukcji zamkniętej.
Wypełnienie skrzydła: panel kratowy z przetłoczeniami (przykręcany do konstrukcji),
średnica drutu poziomego: 5 [mm],
średnica drutu pionowego: 5 [mm],
wymiar oczek prostych 50 x 200 [mm]

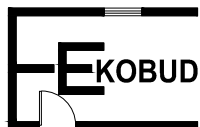

PRZEDSIĘBIORSTWO PROJEKTOWO-BUDOWLANE "EKOBU" s.c.
Dmosin Drugi nr 89 B, 95-061 Dmosin
PRACOWNIA PROJEKTOWA:
93-312 Łódź, ul. Tuszyńska 155

" UTWÓ R C RONIONY PRAWEM AUTORSKIM - WSZELKIE PRAWA ZASTRZE ONE "

PROJEKT:		Budowa budynku przedszkola z oddziałami żłobkowymi w Bralinie.	
LOKALIZACJA INWESTYCJI:		ul. Wiosenna, Bralin, 63-640 Działki nr 1018/16, 1018/19 i 1018/1 w Bralinie Obręb ewid. 0001 Bralin	
TYTUŁ RYSUNKU:		FURTKA SZEROKOŚCI 1200	SKALA: 1:25
BRANŻA:		DROGOWA	DATA: Sierpień 2016
PROJEKTANT:		mgr inż. Ewa Owczarek	FAZA: P/W
ASYSTENT PROJ.:		mgr inż. arch. Adam Gołębiowski	NR RYSUNKU: Dr/06
SPRAWDZAJĄCY:		mgr inż. Romuald Chomiczewski	NR STRONY: Dr28