


Schemat zestawu wodomierzowego

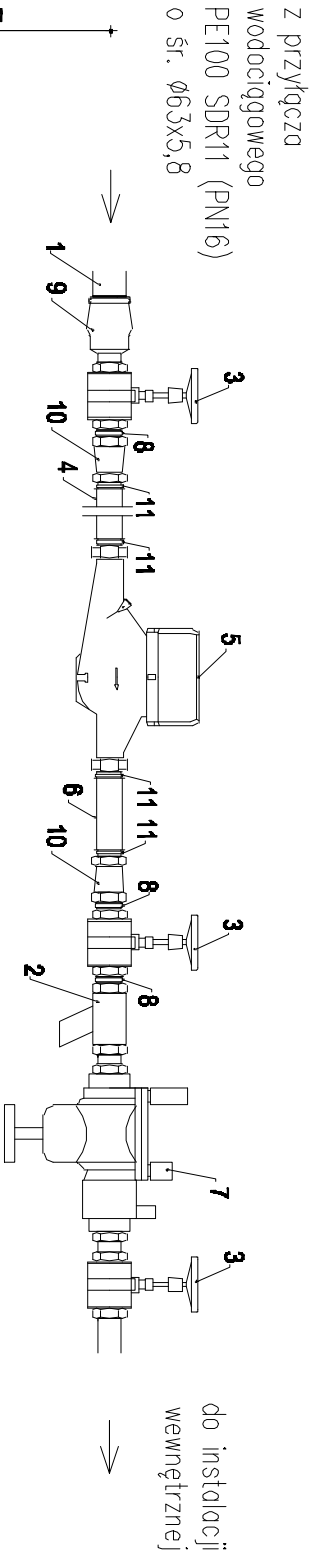

1. Rura PE100 o śr. 63x5,8
2. Filtrowy siatkowy DN50
3. Zawór odcinający przysiębkowy DN50
4. Wydużka kompensacyjna L=200mm DN40
5. Wodomierz skrzydełkowy wielostrumieniowy WS-16 DN40
6. Wydużka kompensacyjna L=120mm DN40
7. Izolator przepływów zwrotnych typu BA DN50
8. Nypel DN50
9. Złączka przejściowa PE ϕ 63 / stalDN50
10. Redukcja stalDN50 / stalDN40
11. Nypel DN40

PRZEDSIĘWZIESTWO PROJEKTOWO-BUDOWLANE "EKOBU" s.c. Biuro Drog nr 10 B, 95-001 Dmolein PRACOWNIA PROJEKTOWA: 82-912 Łódź, ul. Tuwima 14B UTWÓR CHRONIONY PRAWEM AUTORSKIM - WSZELKIE PRAWA ZASTRZEŻONE			
PROJEKT:			
Budowa budynku przedszkola z oddziałami żłobkowymi w Bralinie.			
LOKALIZACJA INWESTYCJI:			
ul. Włocławska, Bralin, 95-840			
Działki nr 1018/16, 1018/19 i 1018/1 w Bralinie			
Obręb ewid. 0001 Bralin			
Tytuł projektu:			Skala:
Schemat zestawu wodomierzowego			-
Branża:		Podpr:	Data: 08.2016
SANITARNA			Praca: P/B
Projektant:	Opł. Inż. Jacek Włodek	upr. 329/89/VL, 379/81/VVL, 157/86/VL	NR rysunku: P/B
Spec. instalacyjno-inżynierijno			
Asystent projektanta:	Inż. Karol Chrzaniak		
Projektant:	Inż. Jacek Dętkiewicz	upr. bud. nr 200/66	NR stron: 1
w spec. instalacji i urządzeń sanitarnych			
WZ/03			