


Schemat Rozdzielnicy RDC

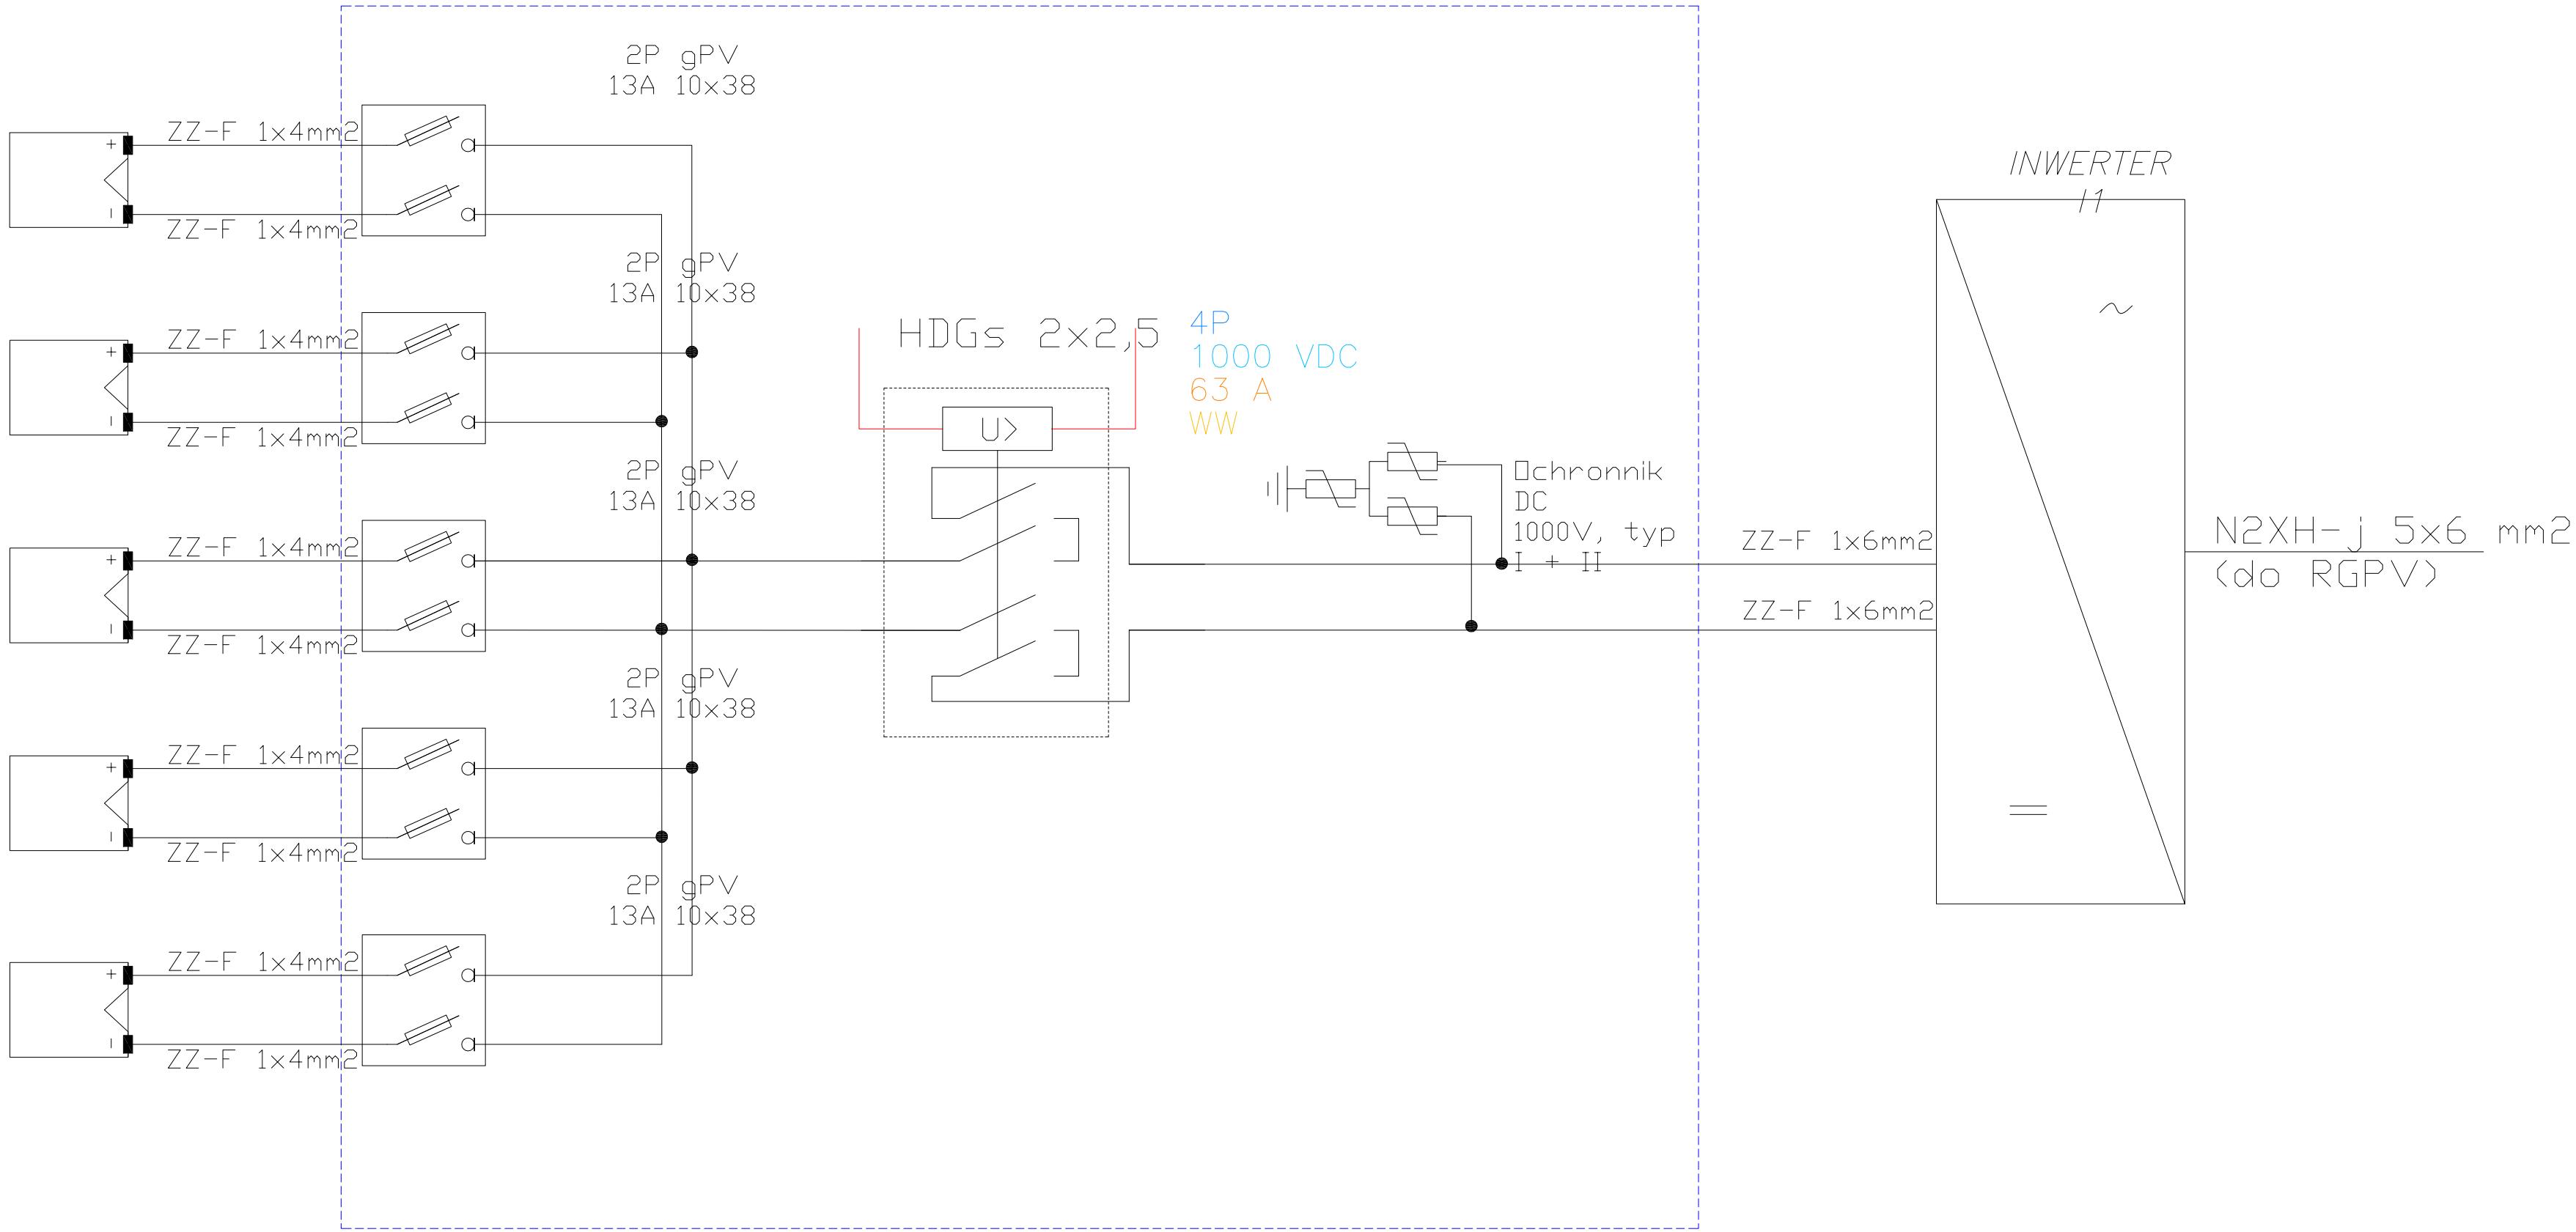

PRZEDSIĘBIORSTWO PROJEKTOWO-BUDOWLANE "EKOBU" s.c.
Dmosin Drugi nr 89 B, 95-061 Dmosin
PRACOWNIA PROJEKTOWA:
93-312 Łódź, ul. Tuszyńska 155

" UTWÓR CHRONIONY PRAWEM AUTORSKIM - WSZELKIE PRAWA ZASTRZEŻONE "

PROJEKT:

Budowa budynku przedszkola z oddziałami żłobkowymi w Bralinie.

LOKALIZACJA INWESTYCJI:

ul. Wiosenna, Bralin, 63-640
Działki nr 1018/16, 1018/19 i 1018/1 w Bralinie
Obręb ewid. 0001 Bralin

TYTUŁ RYSUNKU:

Schemat Rozdzielnicy RDC

SKALA:

DATA:
08.2016 r.

BRANŻA:

Instalacje Elektryczne

PODPIS:

FAZA:

P/W

PROJEKTANT:

Janusz Bojanowski

upr. bud.195/68, 248/89 WŁ w specjalności
instalacji, sieci urządzeń elektrycznych

NR RYSUNKU:

PV/03

ASYSTENT PROJ:

Przemysław Sil

SPRAWDZAJĄCY:

inż. Zbigniew Wojnarowski

upr. bud. GP.II-8346-263/76 w specjalności
instalacyjno - inżynieryjnej w zakr. sieci
elektrycznych (bez ograniczeń)

NR STRONY:

PV19